



平面図 S=1:500

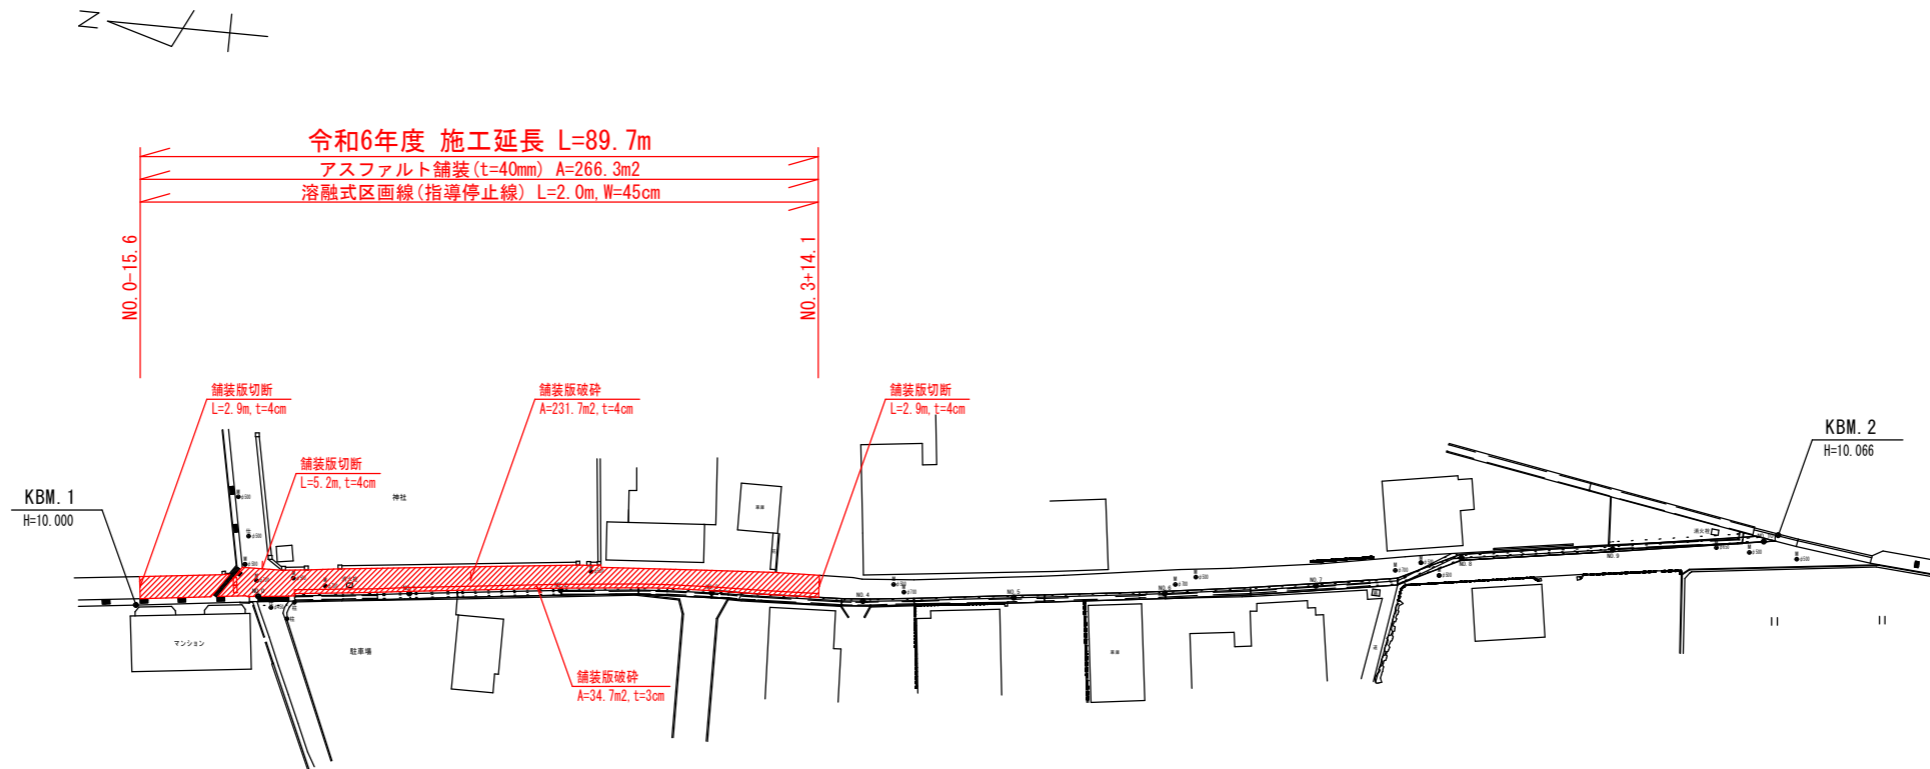

構造図 S=1:10

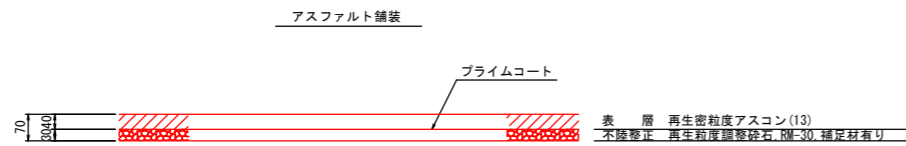

数量総括表

工種・種別・細別	規格	単位	数量	備考
構造物撤去工		式	1	
構造物取壊し工		式	1	
舗装版破碎	アスファルト舗装版, t=3cm	m2	35	69.3×0.5
舗装版破碎	アスファルト舗装版, t=4cm	m2	232	266.3-69.3×0.5
舗装版切断	アスファルト舗装版, t=4cm	m	11	5.2+2.9+2.9
運搬処理工		式	1	
殻運搬・処分	アスファルト殻	m3	10	35×0.03+232×0.04
汚泥処分	アスファルト舗装版切断汚泥	m3	0.010	2.3/100×0.04×11
舗装工		式	1	
舗装準備工		式	1	
不陸整正	補足材有り, 再生粒度調整砕石 (RM-30), t=3cm	m2	266	
アスファルト舗装工		式	1	
表層	再生密度アスコン (13), t=4cm	m2	266	
区画線工		式	1	
区画線工		式	1	
熔融式区画線	指導停止線, W=45cm	m	2	
仮設工		式	1	
交通管理工		式	1	
交通誘導警備員	昼間, 交替要員無し	人日	5	

図面番号	第 1 号	図面総数	1 葉
図名	平面図・構造図	縮尺	図示
名称	令和6年度 宮内地区排水路舗装工事		
施工箇所	吉野川市鴨島町上下島		
工事種別	舗装工事		
所属年度	令和 6 年度	工事番号	
市長	設計	製図	