


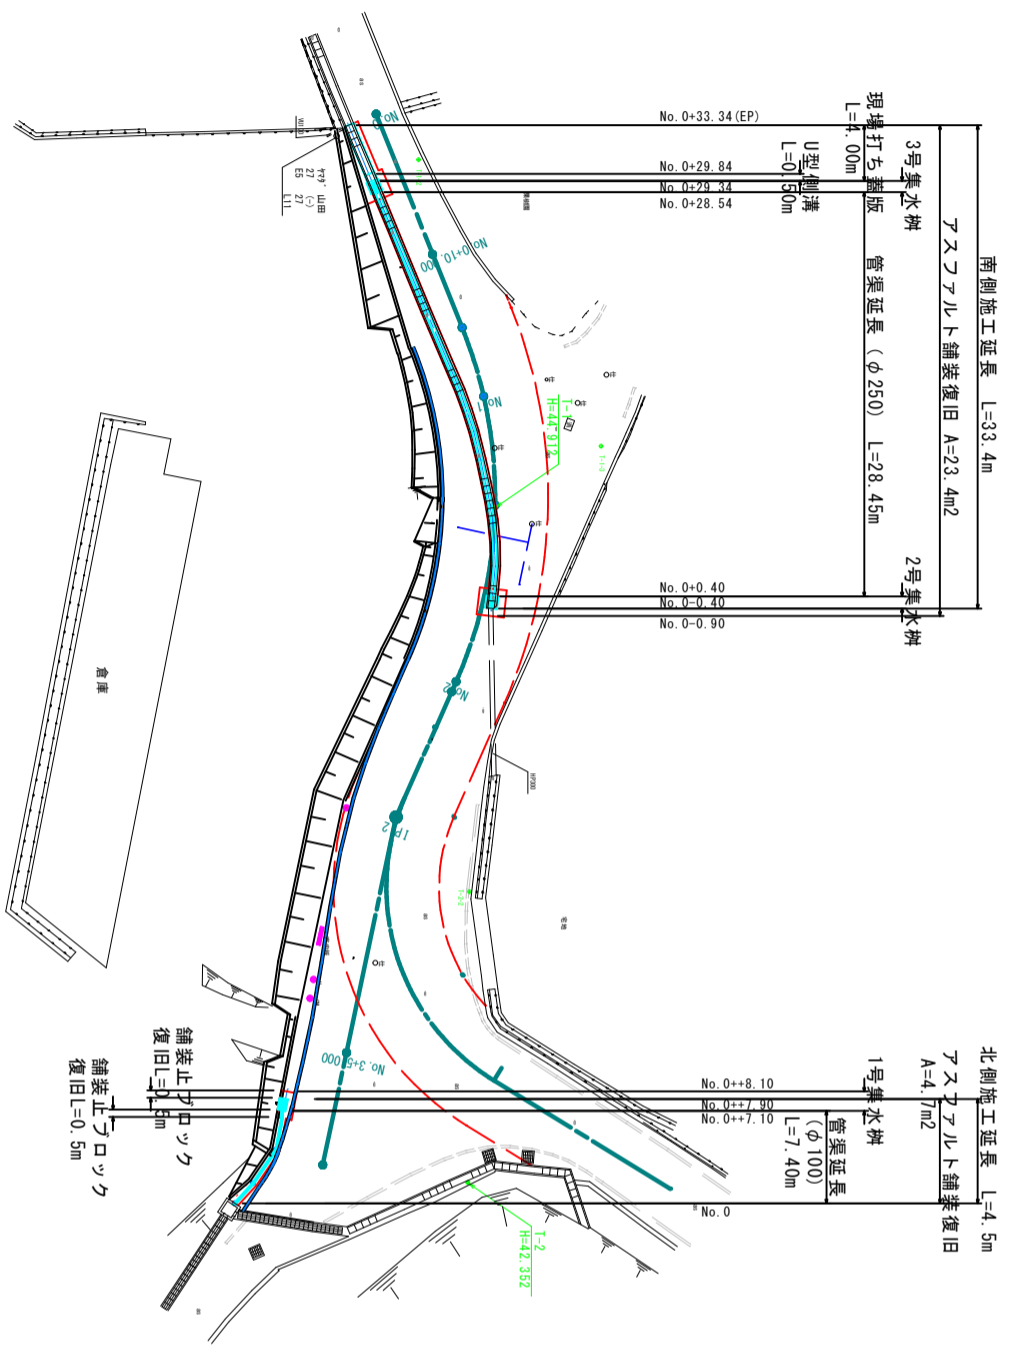

# 平面図

S=1:250




図面番号	第1号	図面総数	4葉
図名	平面図	縮尺	1:250
名称	令和6年度 山田大塚1号線側溝整備工事		
施工箇所	吉野川市川島町山田		
工事種別	道路改良工事		
所属年度	令和6年度		

# 構造図-1

(北側)

## 1号管渠工 (φ100)

S=1:20

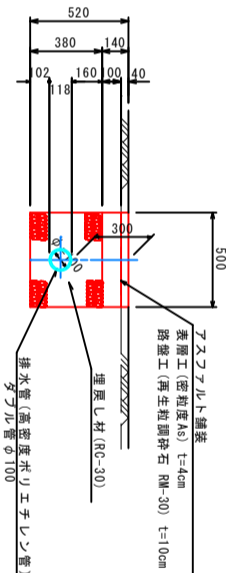


名称	規格	単位	数量
排水管	断面径φ100 エチレン管	m	1.0
埋戻し	RC-30	m <sup>3</sup>	0.18
表面整正	土砂	m <sup>2</sup>	0.5

1号管渠工 作業土工			
名称	規格	単位	数量
床底	土砂	m <sup>2</sup>	0.2
埋戻し	W<1m	-	-


## 1号集水枘

S=1:30

### 平面図

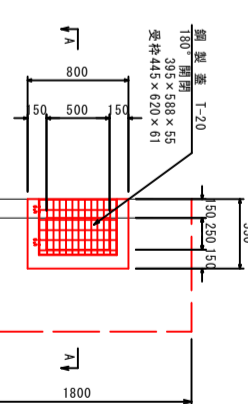

1号集水枘			
名称	規格	単位	数量
コンクリート	σ28≧18N/mm <sup>2</sup>	m <sup>3</sup>	0.23
型枠	小型構造用	m <sup>2</sup>	2.92
基礎材	RC-40 t=150	m <sup>2</sup>	0.54
埋戻し	t=20 93#+588+55	枚	1
表面整正	土砂	m <sup>2</sup>	0.5

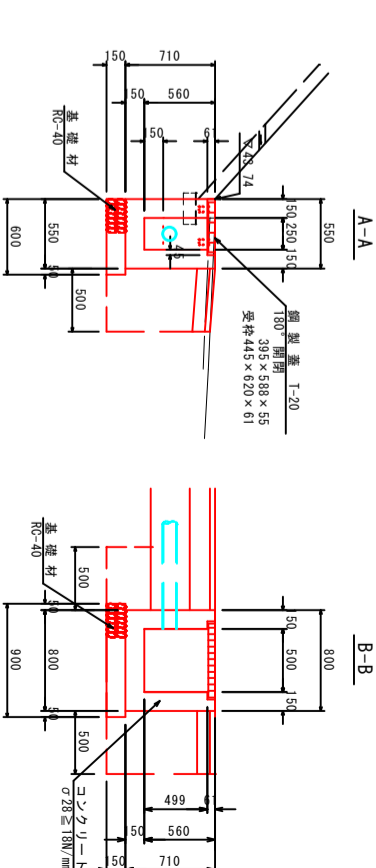


1号集水枘 作業土工	
名称	規格
床底	土砂
埋戻し	W<1m

## 1号管渠工 (φ100) 平面図


S=1:50

(注) φ100最小半径 R=1.0m以上で布設すること。

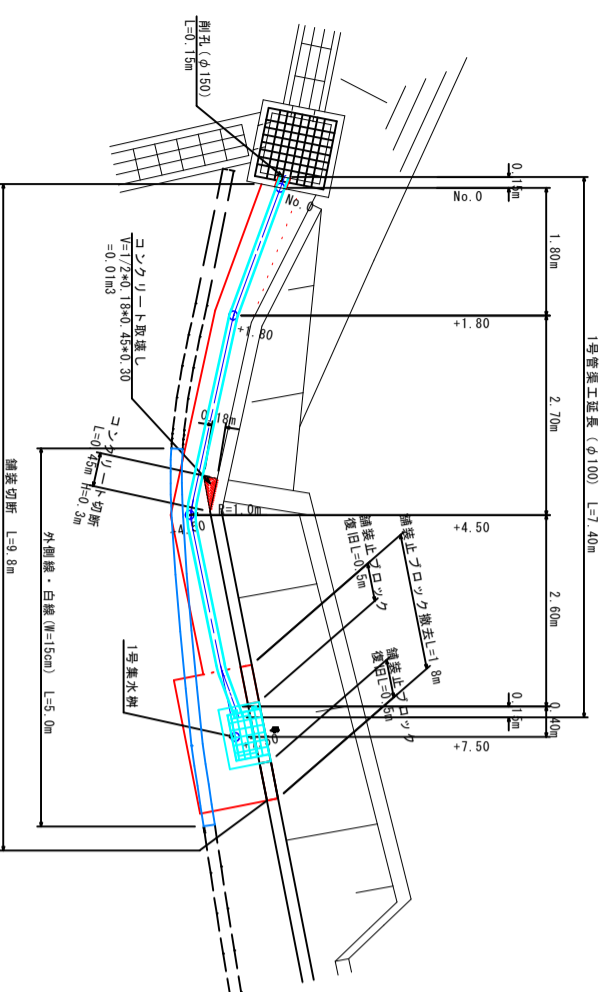


## 1号管渠工 (φ100) 縦断面図

S=1:50

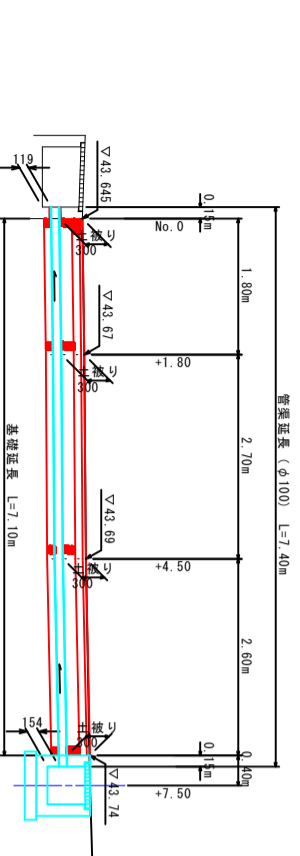


## アスファルト舗装復旧展開図

S=1:50

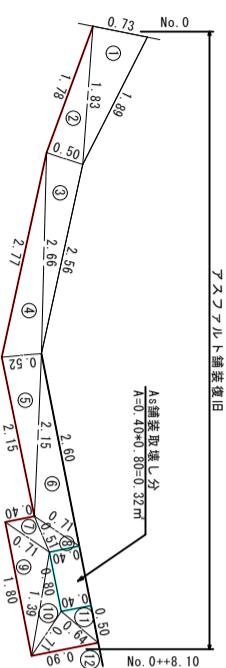

## アスファルト舗装

S=1:20

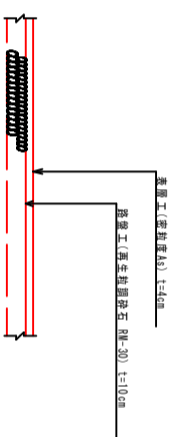

アスファルト舗装復旧					
記号	a	b	c	s	面積 m <sup>2</sup>
1	1.83	1.89	0.73	2.22	0.66
2	1.78	0.50	1.83	2.05	0.43
3	2.66	2.56	0.50	2.86	0.63
4	2.77	0.52	2.66	2.97	0.67
5	2.15	2.15	0.52	2.41	0.55
6	0.71	2.60	2.15	2.73	0.64
7	0.40	0.71	0.51	0.81	0.09
8	0.51	0.40	0.71	0.81	0.09
9	1.80	1.39	0.71	1.95	0.45
10	0.71	0.80	1.39	1.45	0.20
11	0.50	0.40	0.64	0.77	0.09
12	0.90	0.64	0.71	1.12	0.22
					面積 m <sup>2</sup>
					4.71

アスファルト舗装取返し	
A	面積 m <sup>2</sup>
A = 4.71 + 0.32 = 5.03	

舗装止ブロック			
名称	規格	単位	数量
基礎材	RC-30 t=100	m <sup>2</sup>	2.0
地先境界ブロック	150×150×600	個	16.5



図面番号	第 2 号	図面総数	4 葉
図 名	構造図-1		縮尺
名 称	令和6年度 山田大塚1号線側溝補修工事		
施工箇所	吉野川市川島町山田		
工事種別	道路改良工事		
所属年度	令和6年度		

# 構造図-2

(南側)


## 2号集水柵

S=1:30

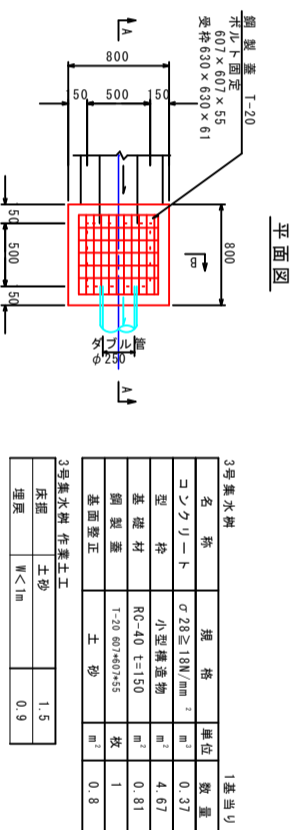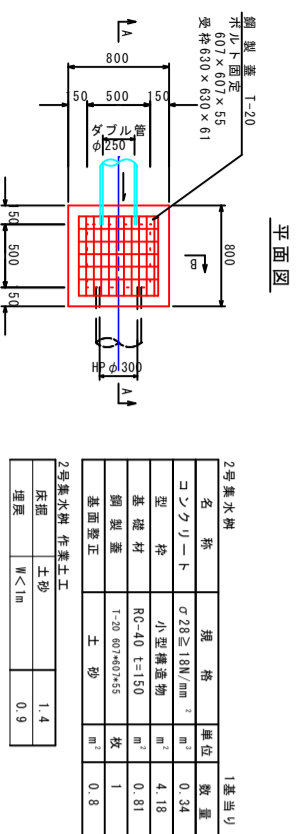



## 3号集水柵

S=1:30

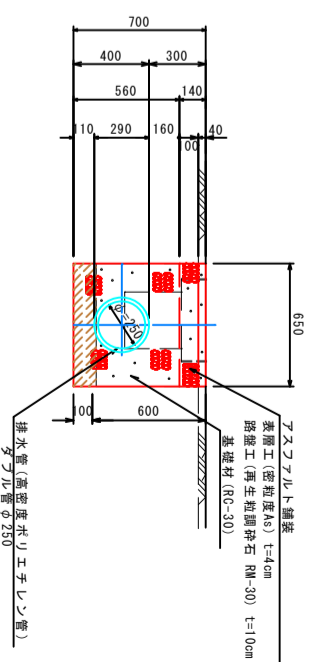

## 2号管渠工 (φ250)

S=1:20

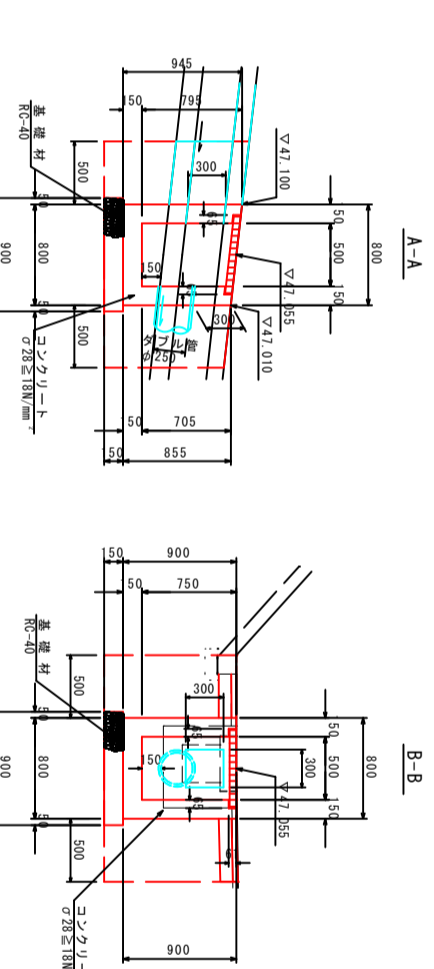
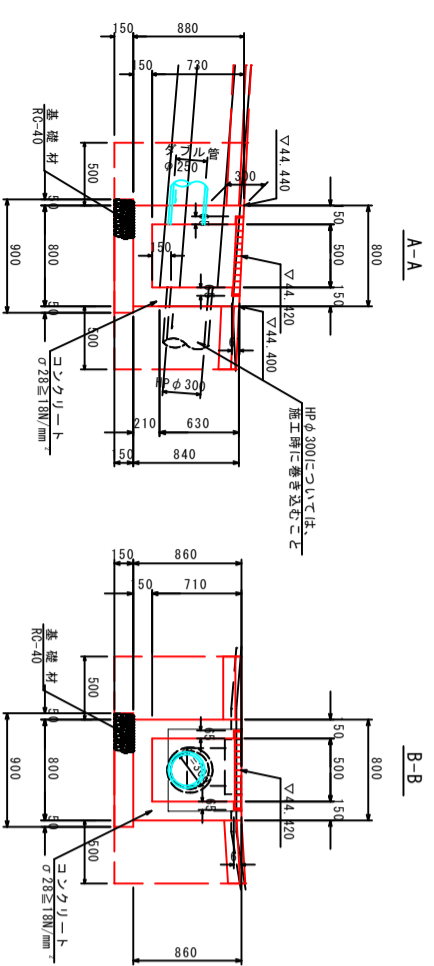


### 断面図

### 現場打ち蓋版


S=1/20

### 平面図

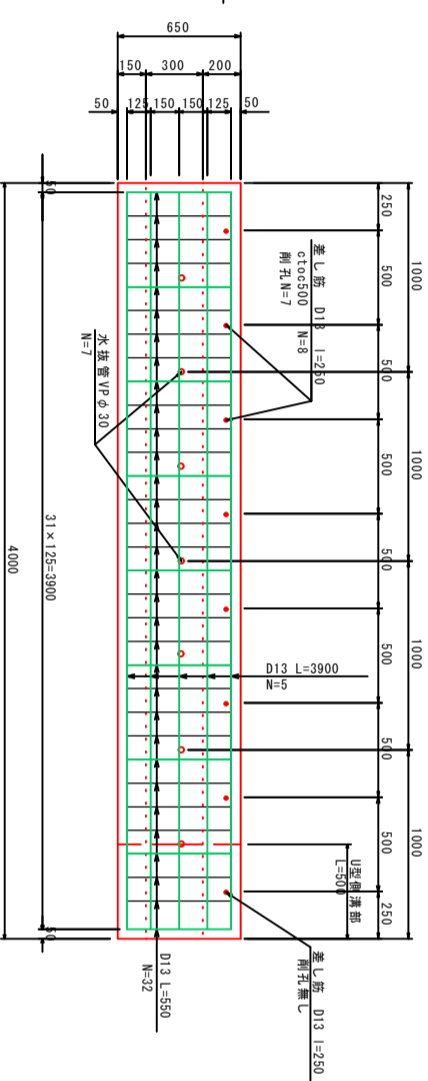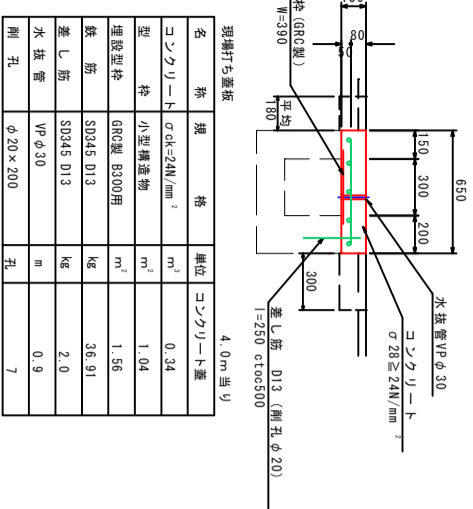

### U型側溝復旧

S=1:20

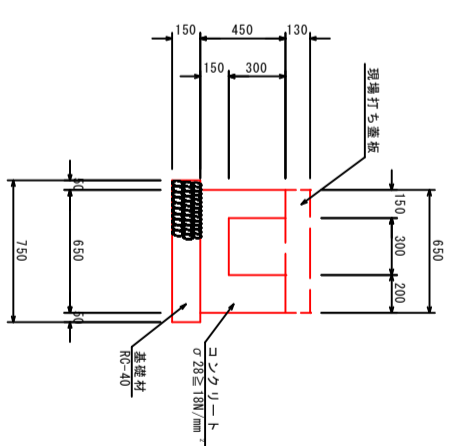

U型側溝

名称	規格	単位	数量
コンクリート	$\sigma 28 \geq 18N/mm^2$	m <sup>3</sup>	0.20
埋設型枠	小型構造物	m <sup>2</sup>	1.80
基礎材	RC-40 t=150	m <sup>2</sup>	0.75
基礎整正	土砂	m <sup>2</sup>	0.8


1.0m当り

現場打ち蓋版 作業土工

床掘	土砂	0.1
----	----	-----


### 現場打ち側溝取壊し①

S=1/20

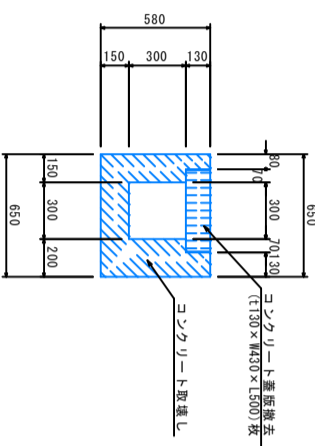

### 現場打ち蓋版取壊し②

S=1/20

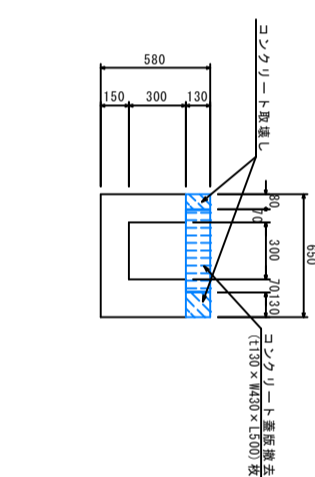

図面番号	第 3 号	図面総数	4 葉
図名	構造図-2		縮尺
図示	令和6年度 山田大塚1号線側溝補修工事		
名	吉野市川島町山田		
施工箇所	道路改良工事		
工事種別	-		
所属年度	令和6年度		

