


吉野川市公共下水道計画事業

下水道計画一般図（雨水）S=1:10,000

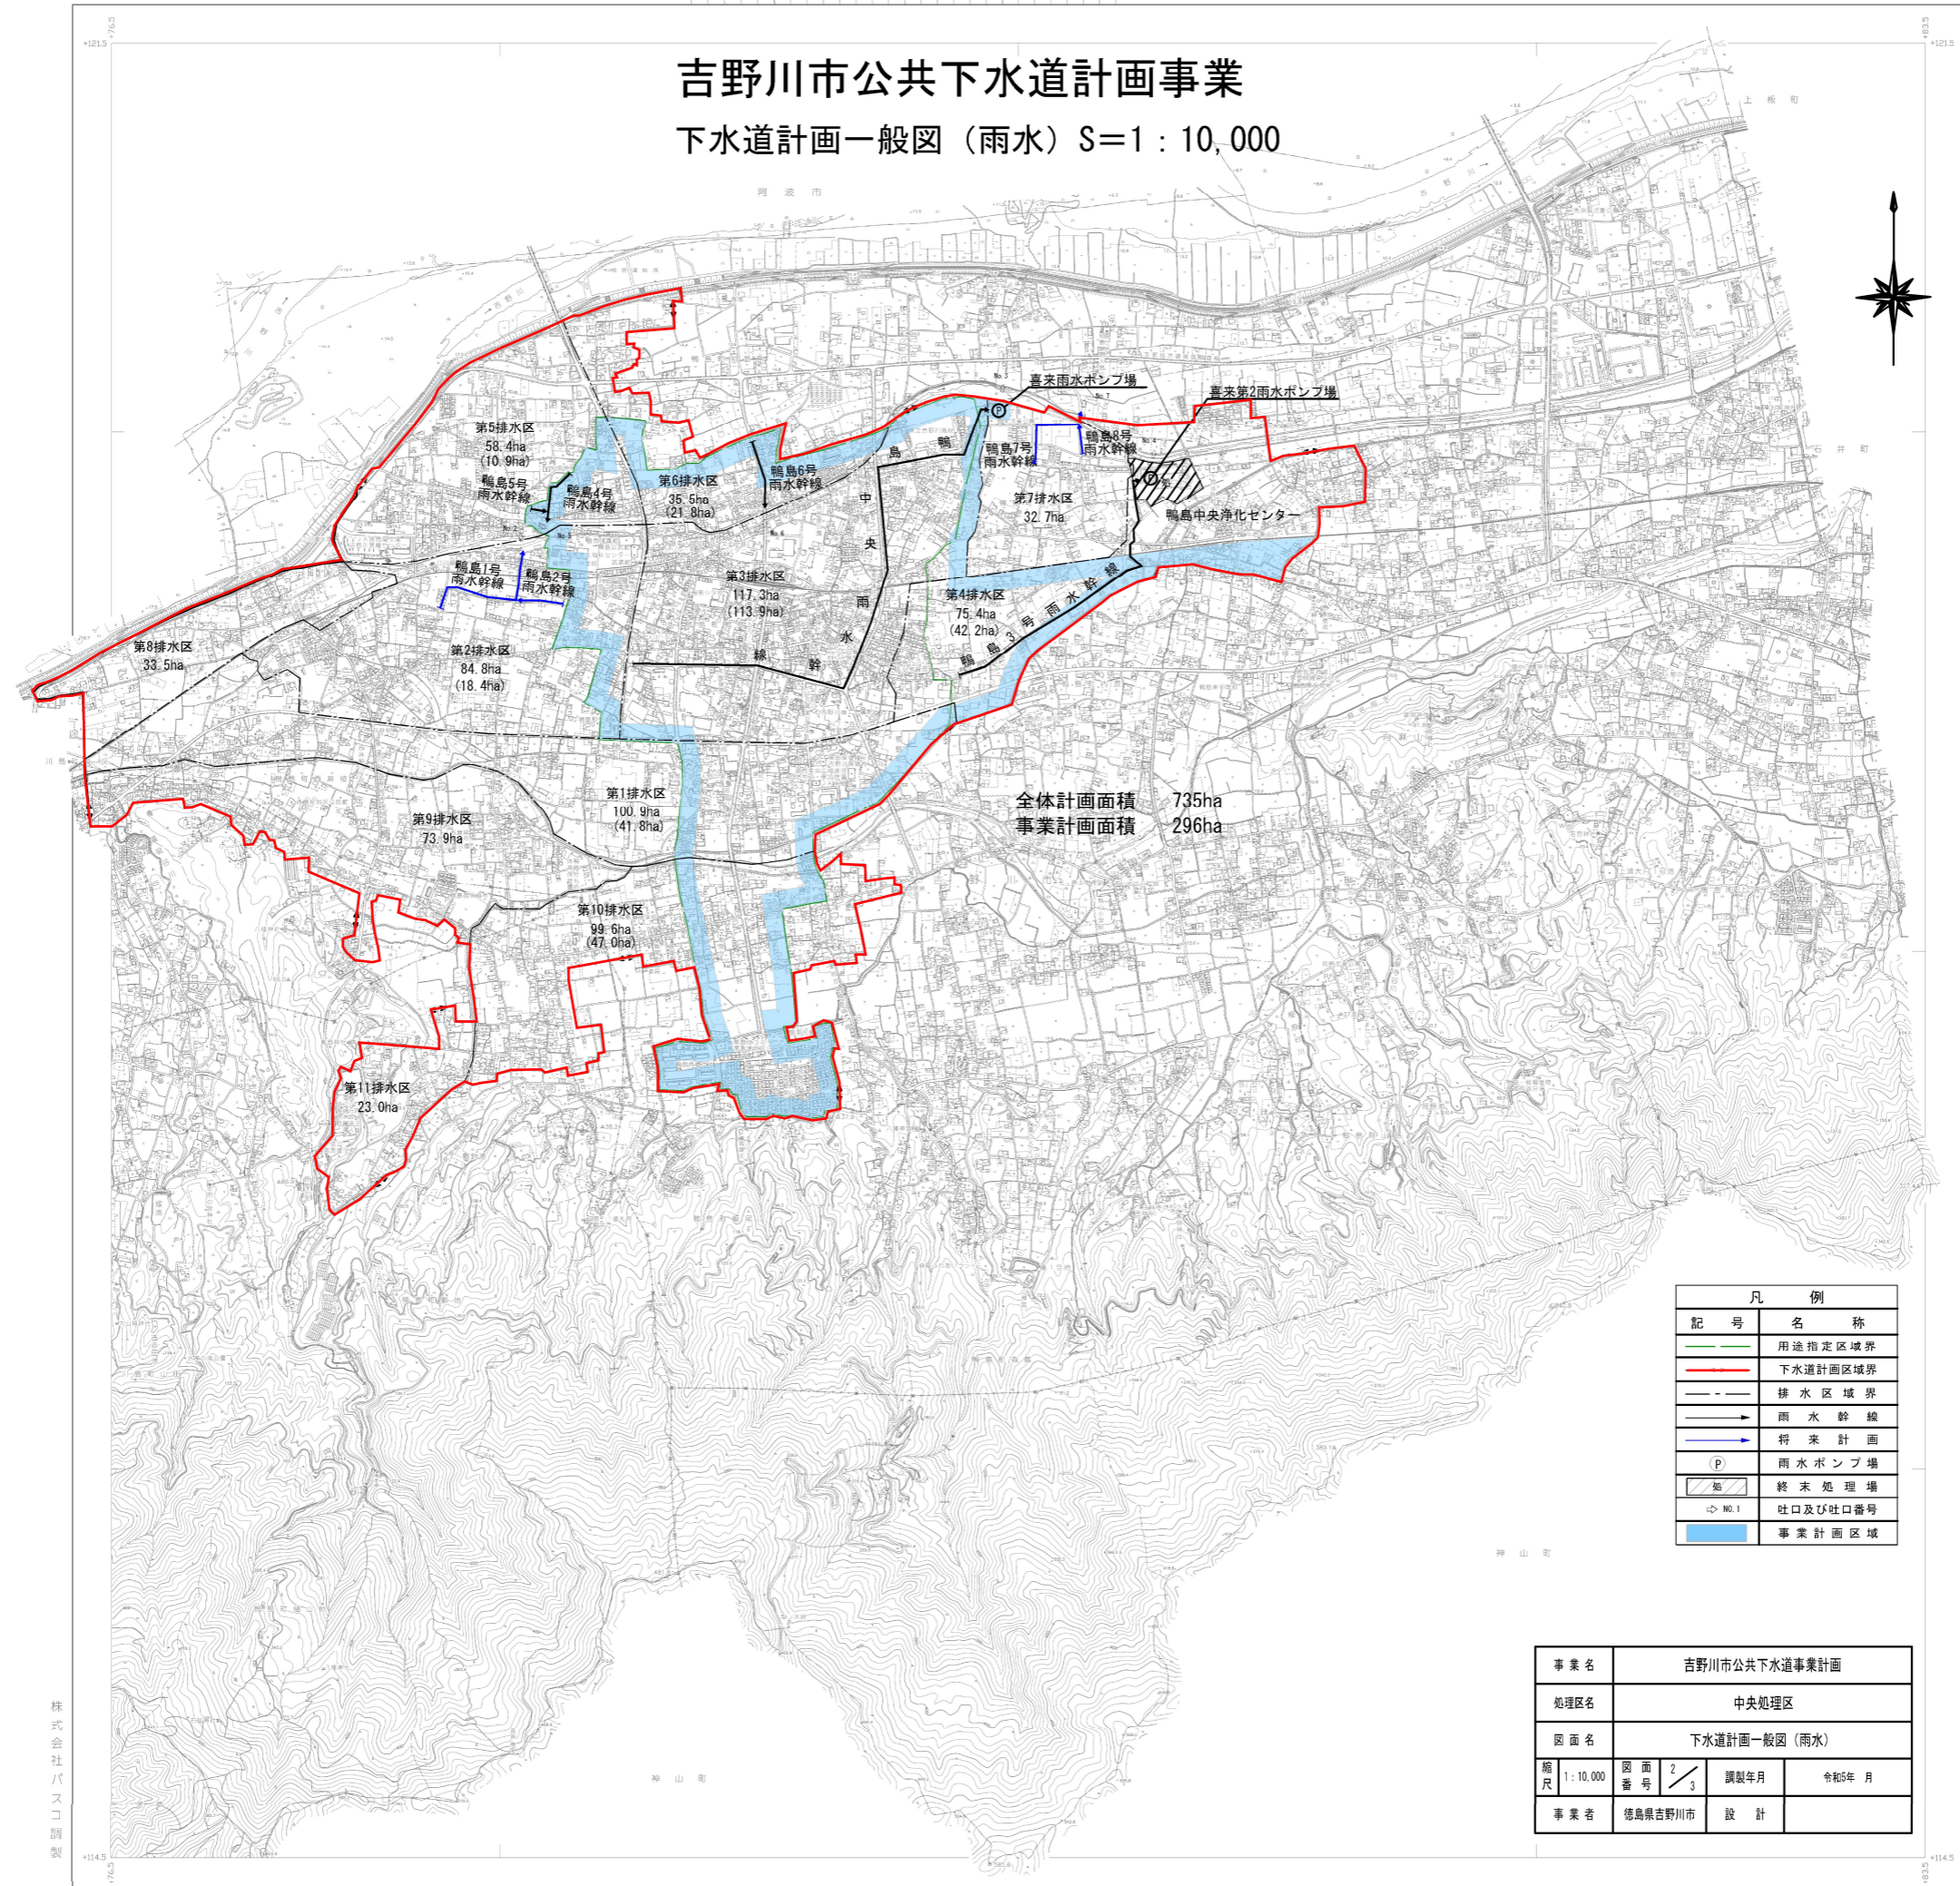

全体計画面積 735ha
事業計画面積 296ha

凡 例	
記号	名称
	用途指定区域界
	下水道計画区域界
	排水区域界
	雨水幹線
	将来計画
	雨水ポンプ場
	終末処理場
	吐口及び吐口番号
	事業計画区域

事業名	吉野川市公共下水道事業計画		
処理区名	中央処理区		
図面名	下水道計画一般図（雨水）		
縮尺	1:10,000	図面番号	2/3
事業者	徳島県吉野川市	設計	令和5年 月

株式会社パスコ調製