

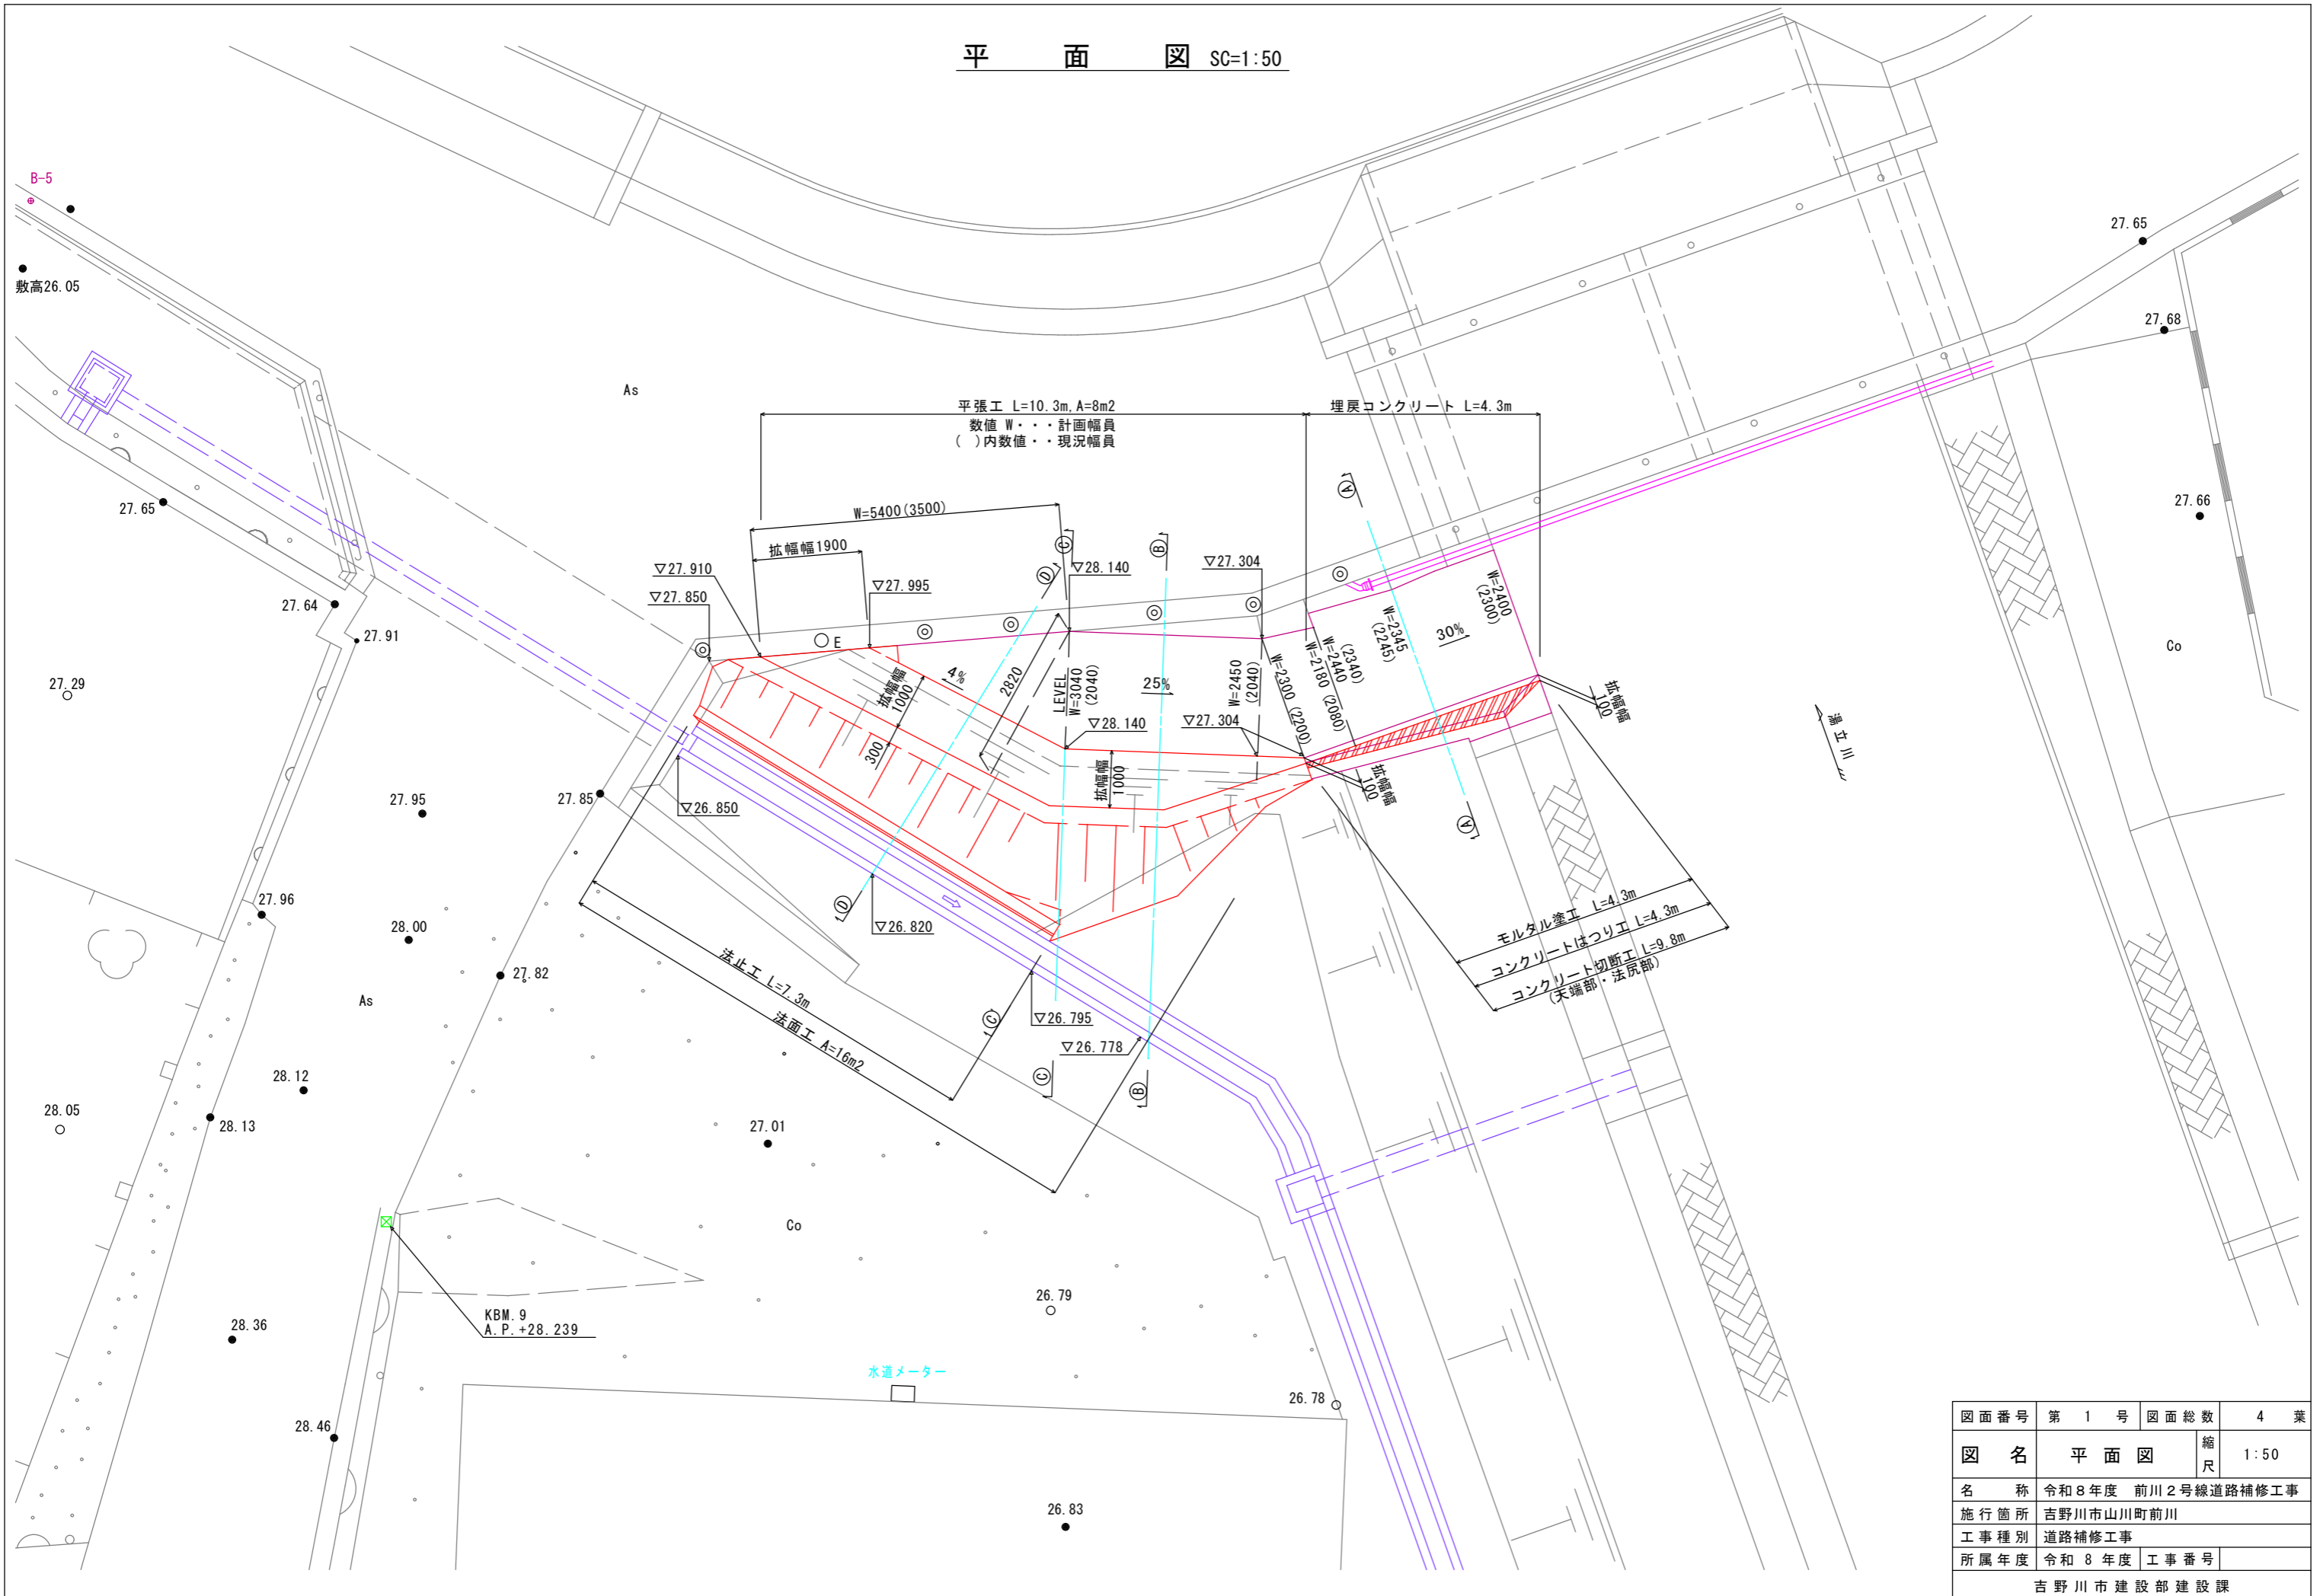
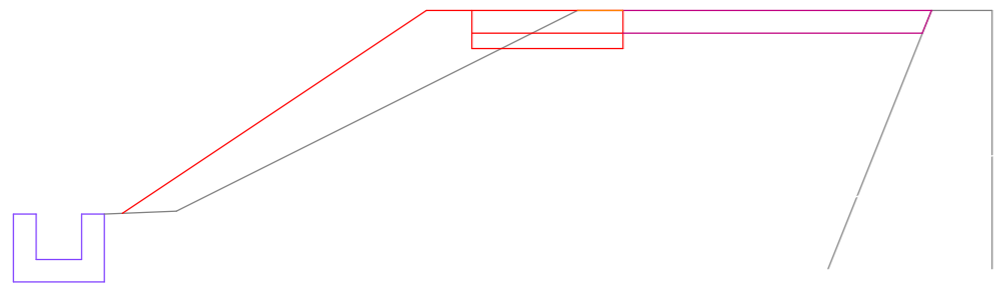
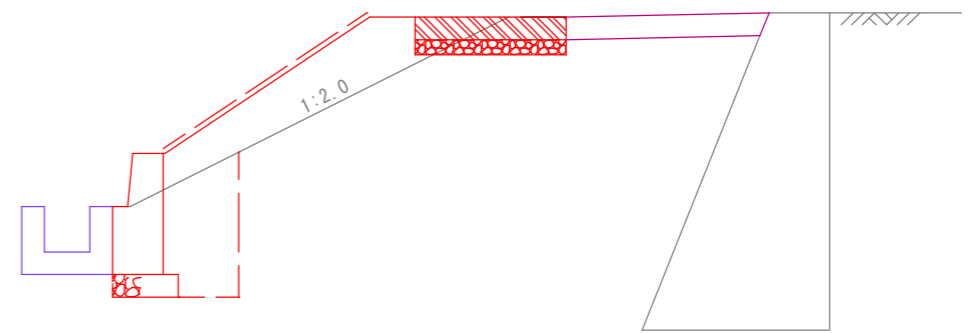
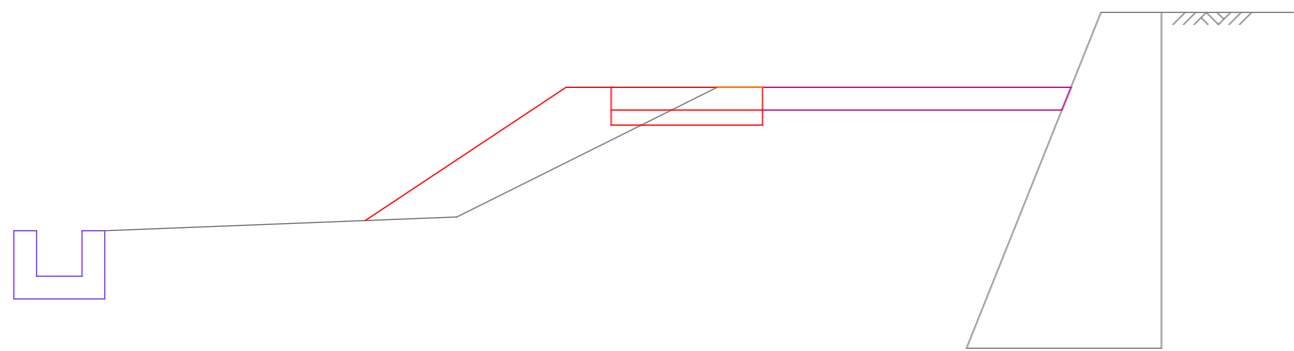



平面図 SC=1:50

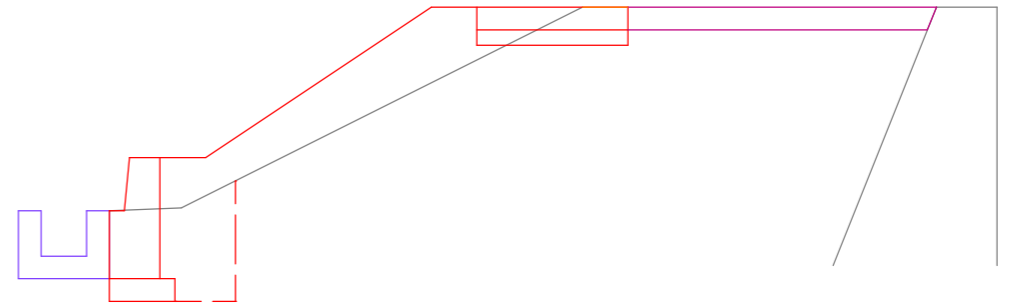

図面番号	第 1 号	図面総数	4 葉
図名	平面図	縮尺	1:50
名称	令和 8 年度 前川 2 号線道路補修工事		
施行箇所	吉野川市山川町前川		
工事種別	道路補修工事		
所属年度	令和 8 年度	工事番号	
吉野川市建設部建設課			

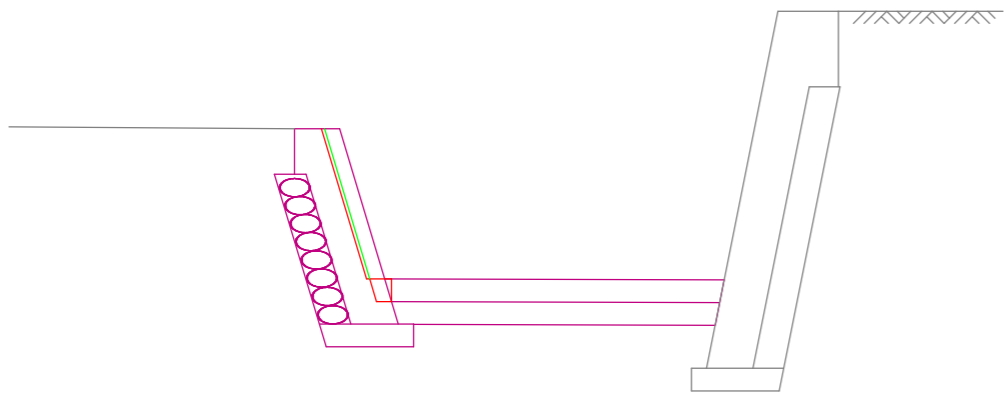


法止工 SC=1:10

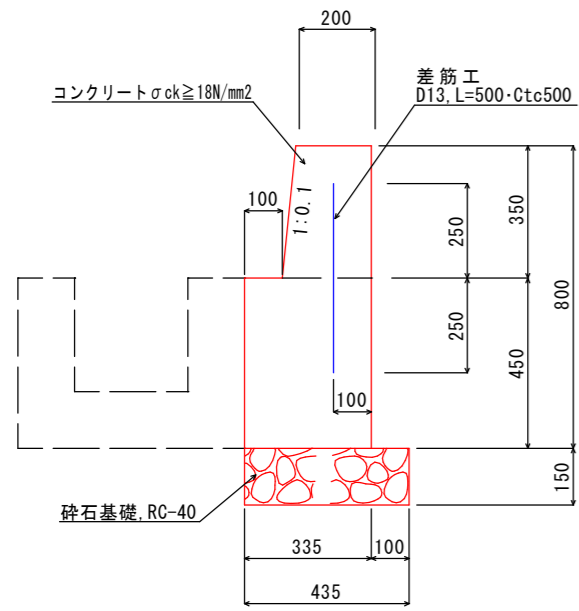


1.0m当り			
名称	規格	単位	数量
コンクリート	σck ≥ 18N/mm ²	m ³	0.227
型枠	小型構造物	m ²	1.15
砕石基礎	RC-40, t=15cm	m ²	0.44
差筋	SD345-D13	kg	1.00

コンクリートはつリエ


断面図 SC=1:10

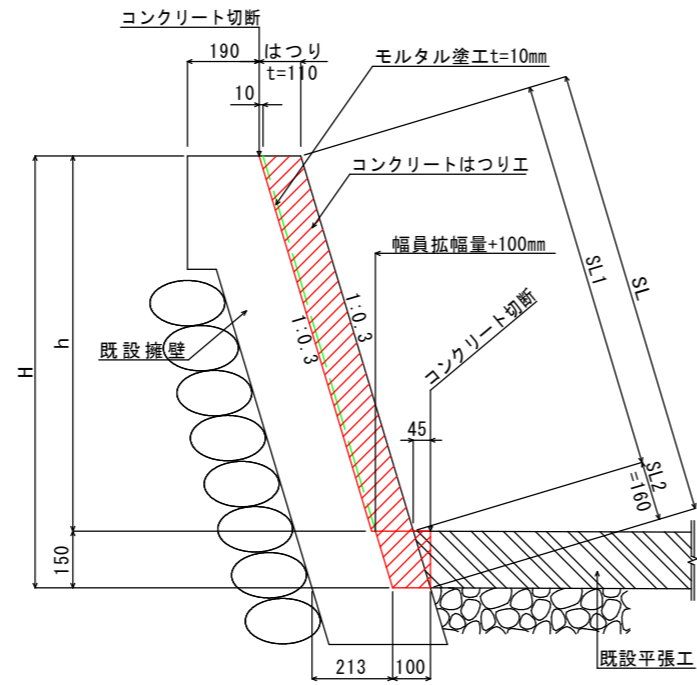


展開図 SC=1:25

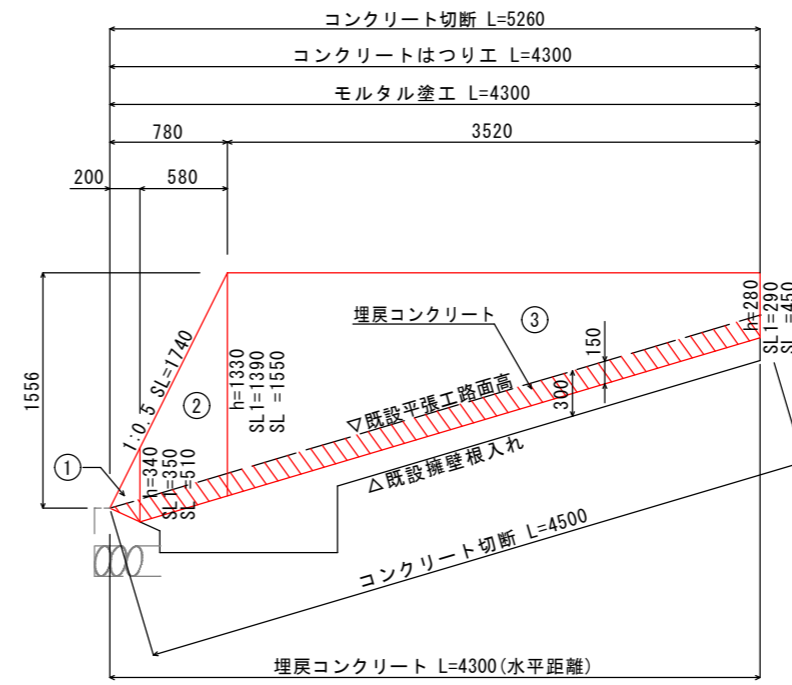


平張工 SC=1:10

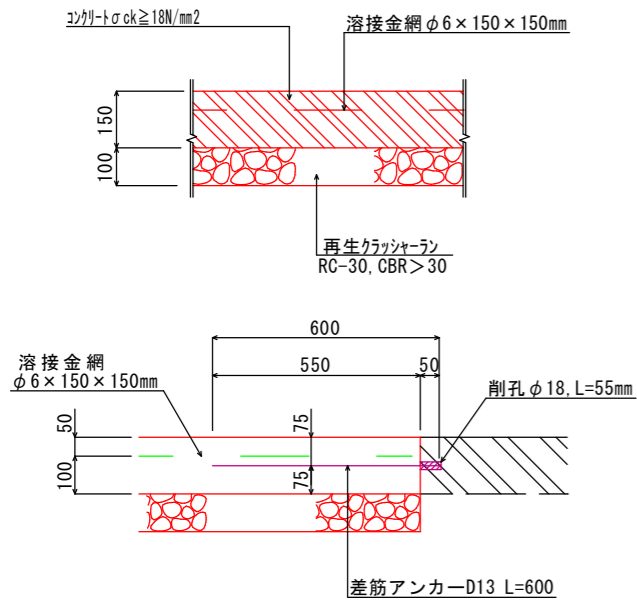

埋戻コンクリート SC=1:10

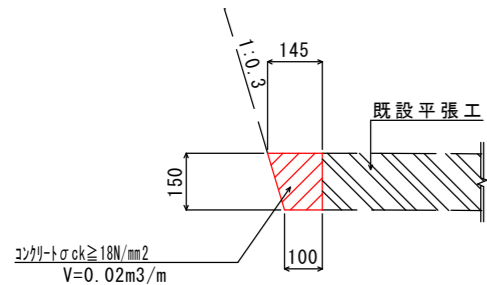


土工延長計上図 SC=1:50

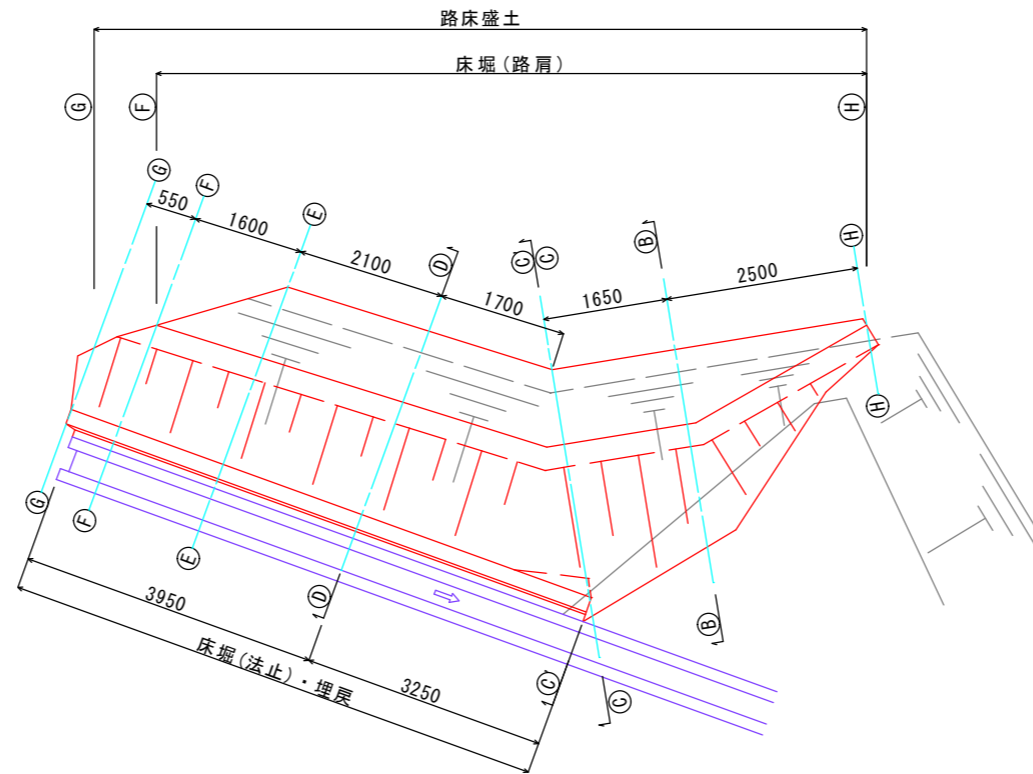


図面番号	第 3 号	図面総数	4 葉
図名	構造図	縮尺	図示
名称	令和 8 年度 前川 2 号線道路補修工事		
施行箇所	吉野川市山川町前川		
工事種別	道路補修工事		
所属年度	令和 8 年度	工事番号	
吉野川市建設部建設課			


法止工展開図 SC=1:25

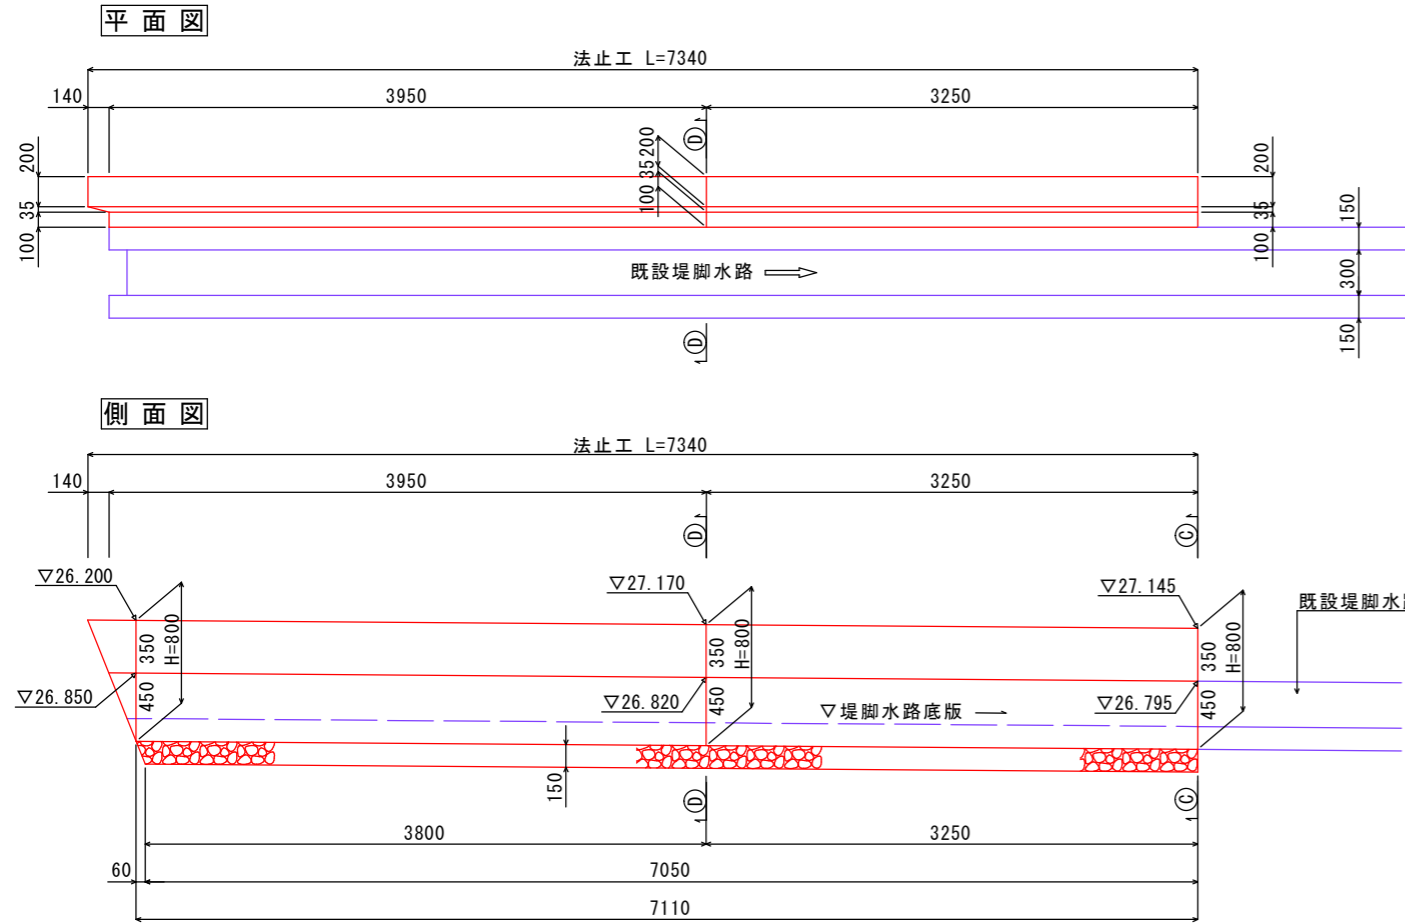

平張工展開図 SC=1:25

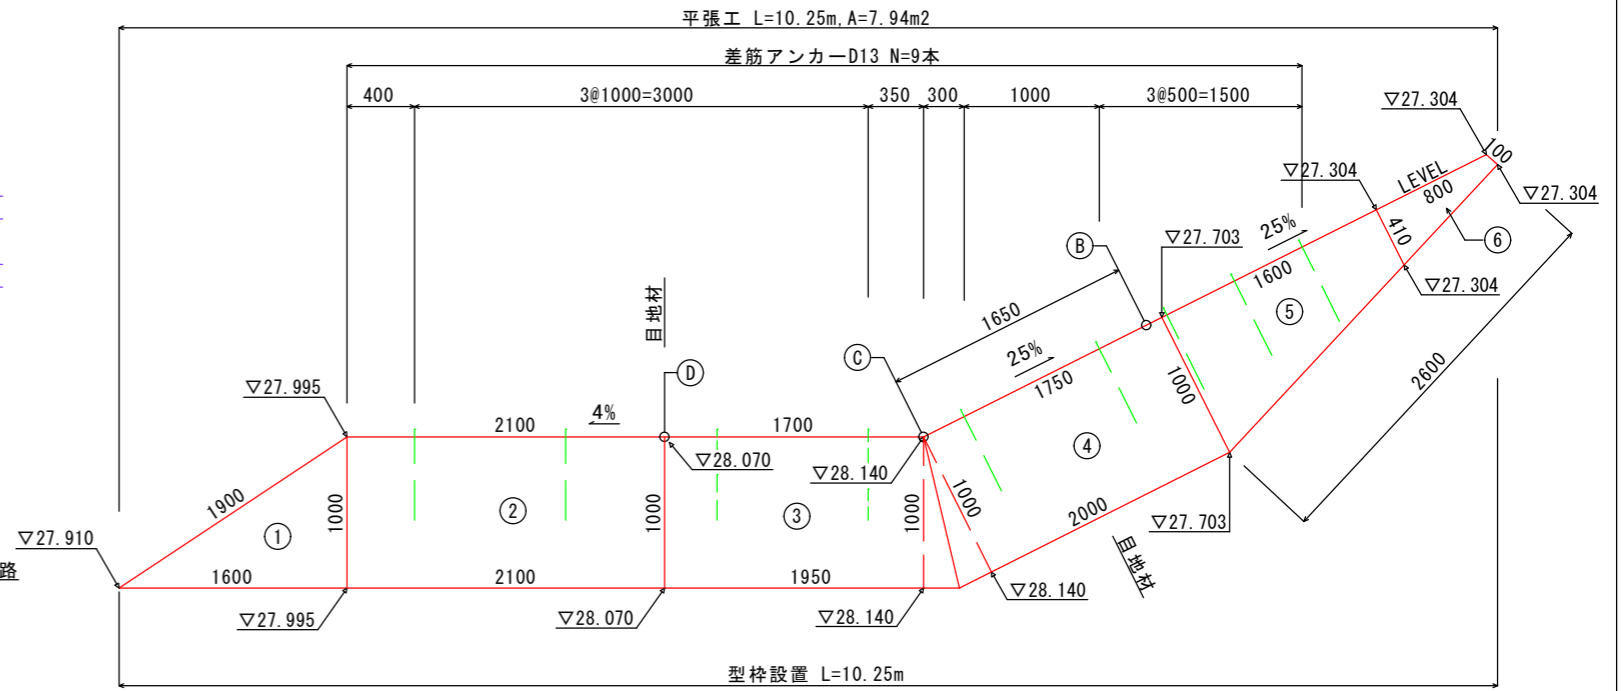

法面工展開図 SC=1:25

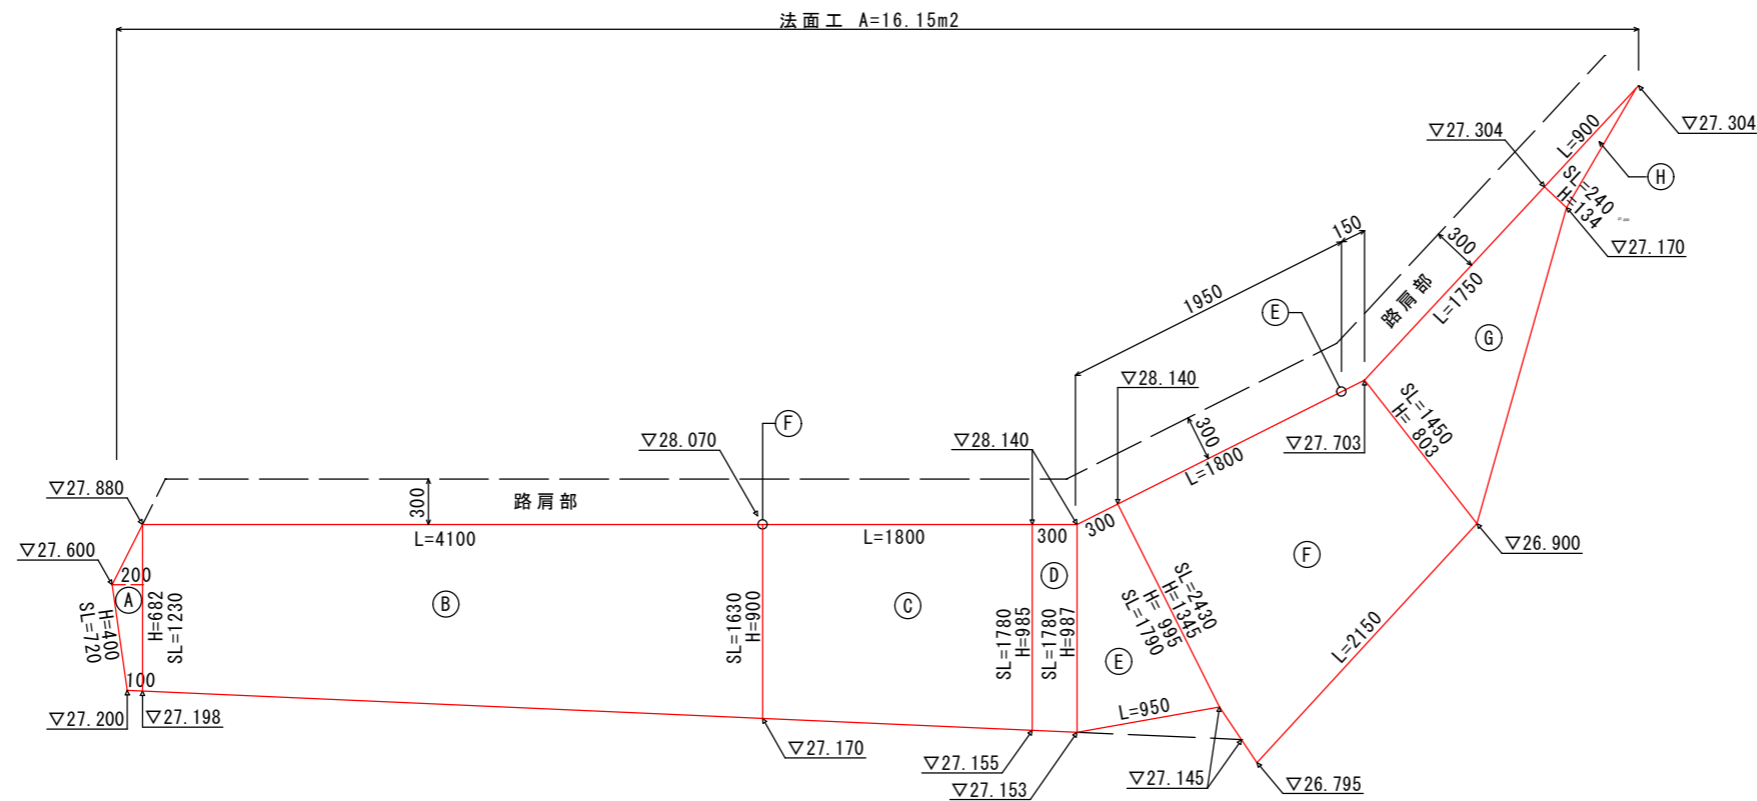

図面番号	第 4 号	図面総数	4 葉
図名	展開図	縮尺	1:25
名称	令和8年度 前川2号線道路補修工事		
施行箇所	吉野川市山川町前川		
工事種別	道路補修工事		
所属年度	令和8年度	工事番号	
吉野川市建設部建設課			