


平面図



横断面

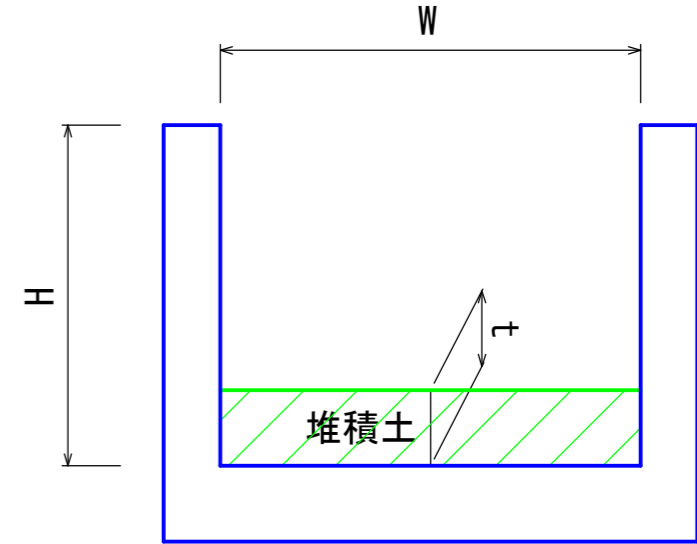

断面	河川幅W	河川高H	堆積土厚t	堆積土延長L	堆積土量V
①-①	3.9	1.5	0.10	39.0	15.2
②-②	1.7	1.3	0.03	40.0	2.0
合計					17.2

図面番号	第 1 号	図面総数	1 葉
図 名	平面図・横断面	縮尺	図示
名 称	令和 8 年度 吉本東谷川浚渫工事		
施工箇所	吉野川市川島町学		
工事種別	河川維持工事		
所属年度	令和 8 年度	工事番号	
市長	設 計	製 図	