


平面図
S=1/500

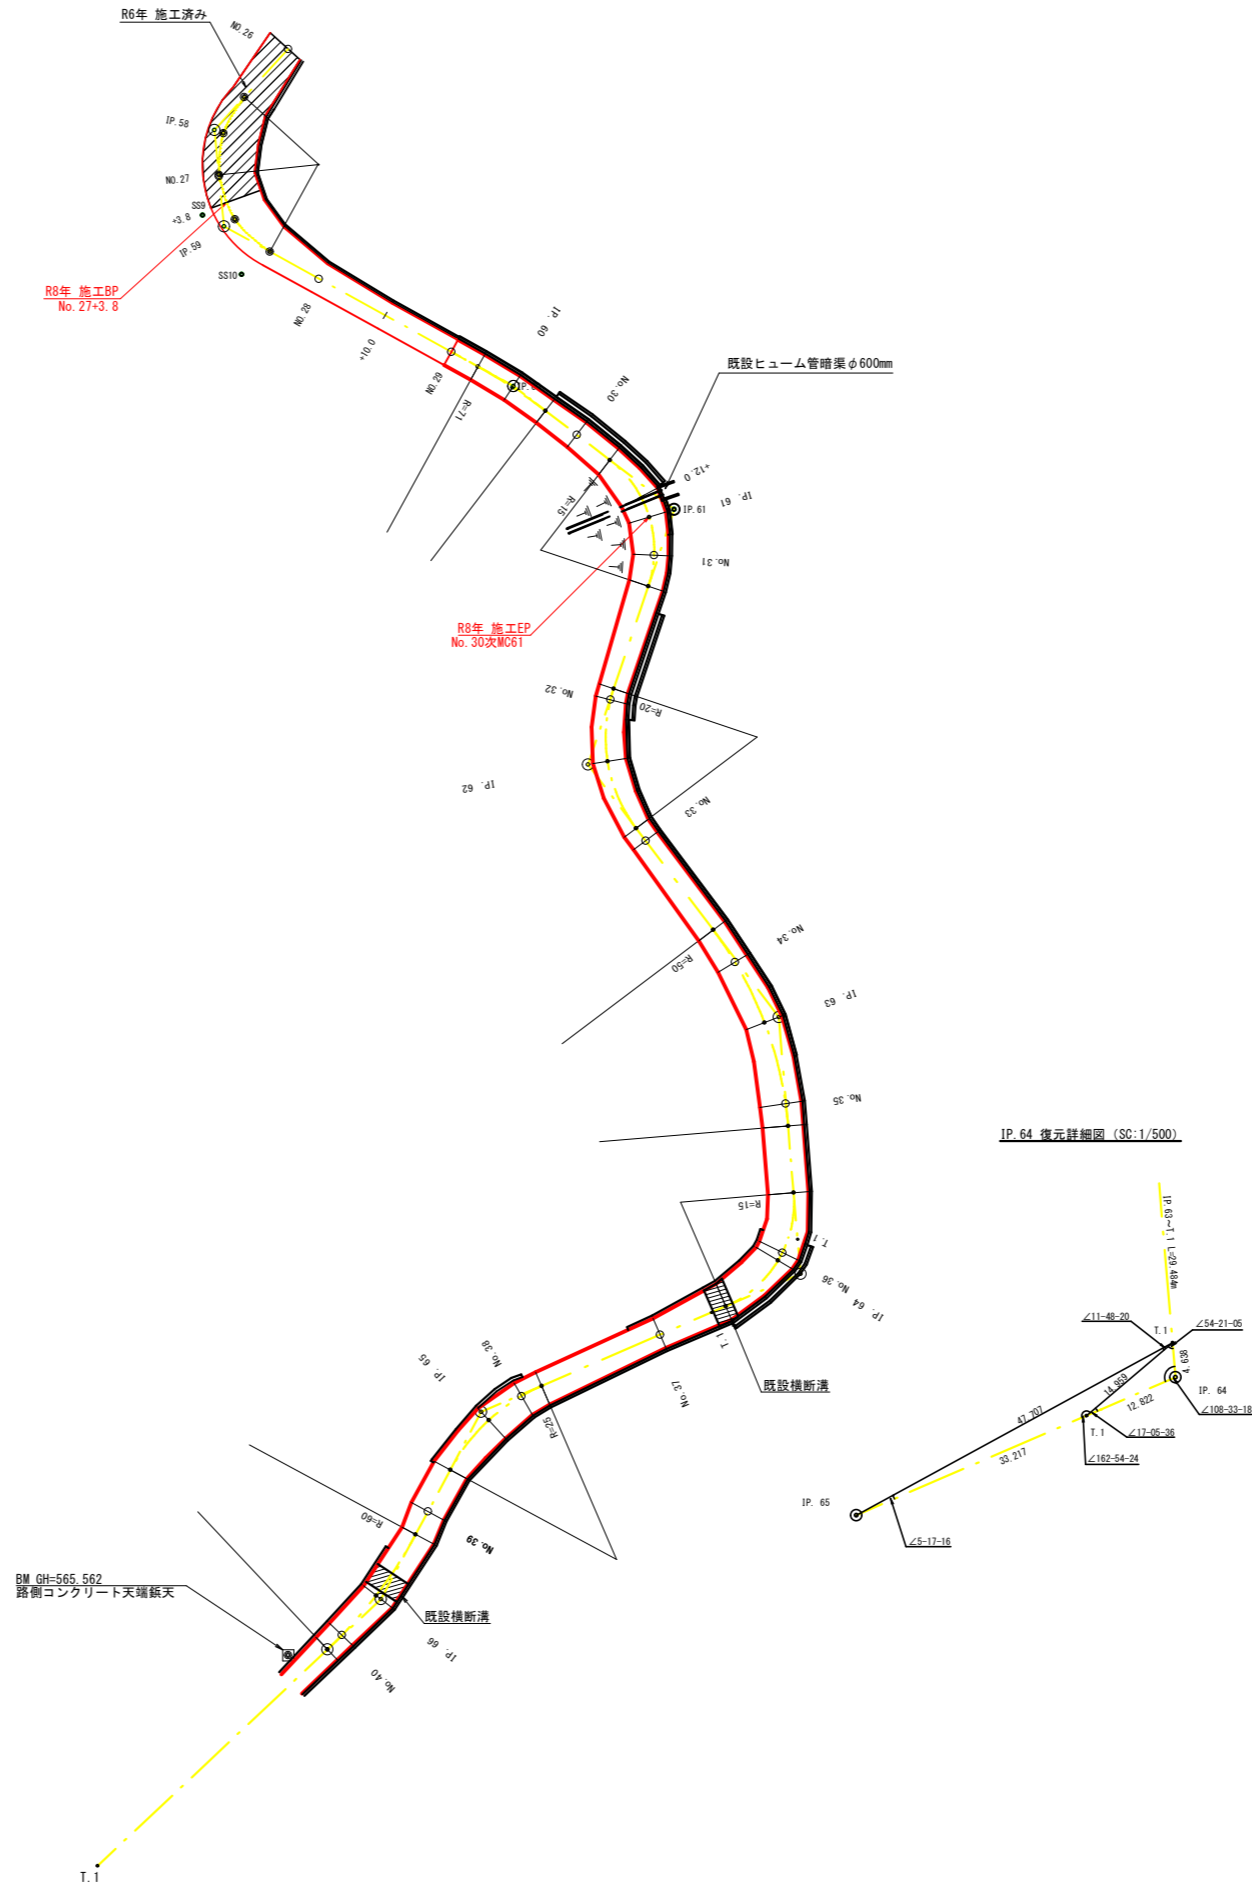

座標値一覧表

測点	X	Y	Z
IP. 58	293.916	530.784	562.943
IP. 59	281.168	532.080	563.612
IP. 60	260.068	570.361	564.719
IP. 61	243.768	591.633	565.699
IP. 62	210.063	580.263	565.889
IP. 63	176.699	605.593	565.939
IP. 63-T1	147.324	608.235	566.709
IP. 64-T1	137.575	596.927	566.429
IP. 65	124.121	566.565	566.239
IP. 66	99.242	553.463	565.809
SS9	282.686	529.227	564.119
SS10 (BM)	274.845	534.396	563.390
SS11	248.355	587.430	565.369
SS12	206.041	580.946	566.099
SS13	169.372	607.436	566.699
SS14	139.419	603.094	566.499
SS15	131.578	577.297	566.709
SS16	115.938	558.476	566.379



IP. 64 復元詳細図 (SC:1/500)

曲線表


IP	DA	IA	R	TL	ES	CL	CL/2	片勾配	抵 当	IP.D
55	170-48	170-48	162.0	13.00	0.52	26.00	13.00	0.00	0.00	22.20
56	223-18	136-42	16.8	6.70	1.28	12.60	6.30	0.00	0.00	43.90
57	227-58	132-02	16.2	7.20	1.53	13.60	6.80	0.00	0.00	13.90
58	131-59	131-59	13.3	5.90	1.26	11.20	5.60	0.00	0.00	22.30
59	124-41	124-41	13.2	6.90	1.70	12.80	6.40	0.00	0.00	12.80
60	188-36	171-24	71.0	5.30	0.20	10.60	5.30	0.00	0.00	43.70
61	251-12	108-48	15.0	10.70	3.45	18.60	9.30	0.00	0.00	26.80
62	124-18	124-18	20.0	10.60	2.62	19.40	9.70	0.00	0.00	35.60
63	212-13	147-47	50.0	14.40	2.04	28.20	14.10	0.00	0.00	41.90
64	251-27	108-33	15.0	10.80	3.46	18.80	9.40	0.00	0.00	34.10
65	141-41	141-41	25.0	8.70	1.47	16.80	8.40	0.00	0.00	46.00
66	198-23	161-37	60.0	9.70	0.75	19.20	9.60	0.00	0.00	28.10

IP. 66-T. 1 L=51.449m

路線名	林道権根地中ノ郷線	事業名	令和8年度 県単林道事業 林道権根地中ノ郷線建設工事
林道区分	森林管理道	級別区分	第2種2級 設計速度 20 KM/H
年度	令和 8 年度	施行主体	吉野川市
名称	平面図面	1 葉中	1 番
施工地	吉野川市 山川町 大内		
縮尺	1/500	図面番号	4 - 1
審査者	設計者		
測点	NO. 26 ~ NO. 40+2.8 (EC. 66)		

アスファルト舗装工展開図

SC=1/200

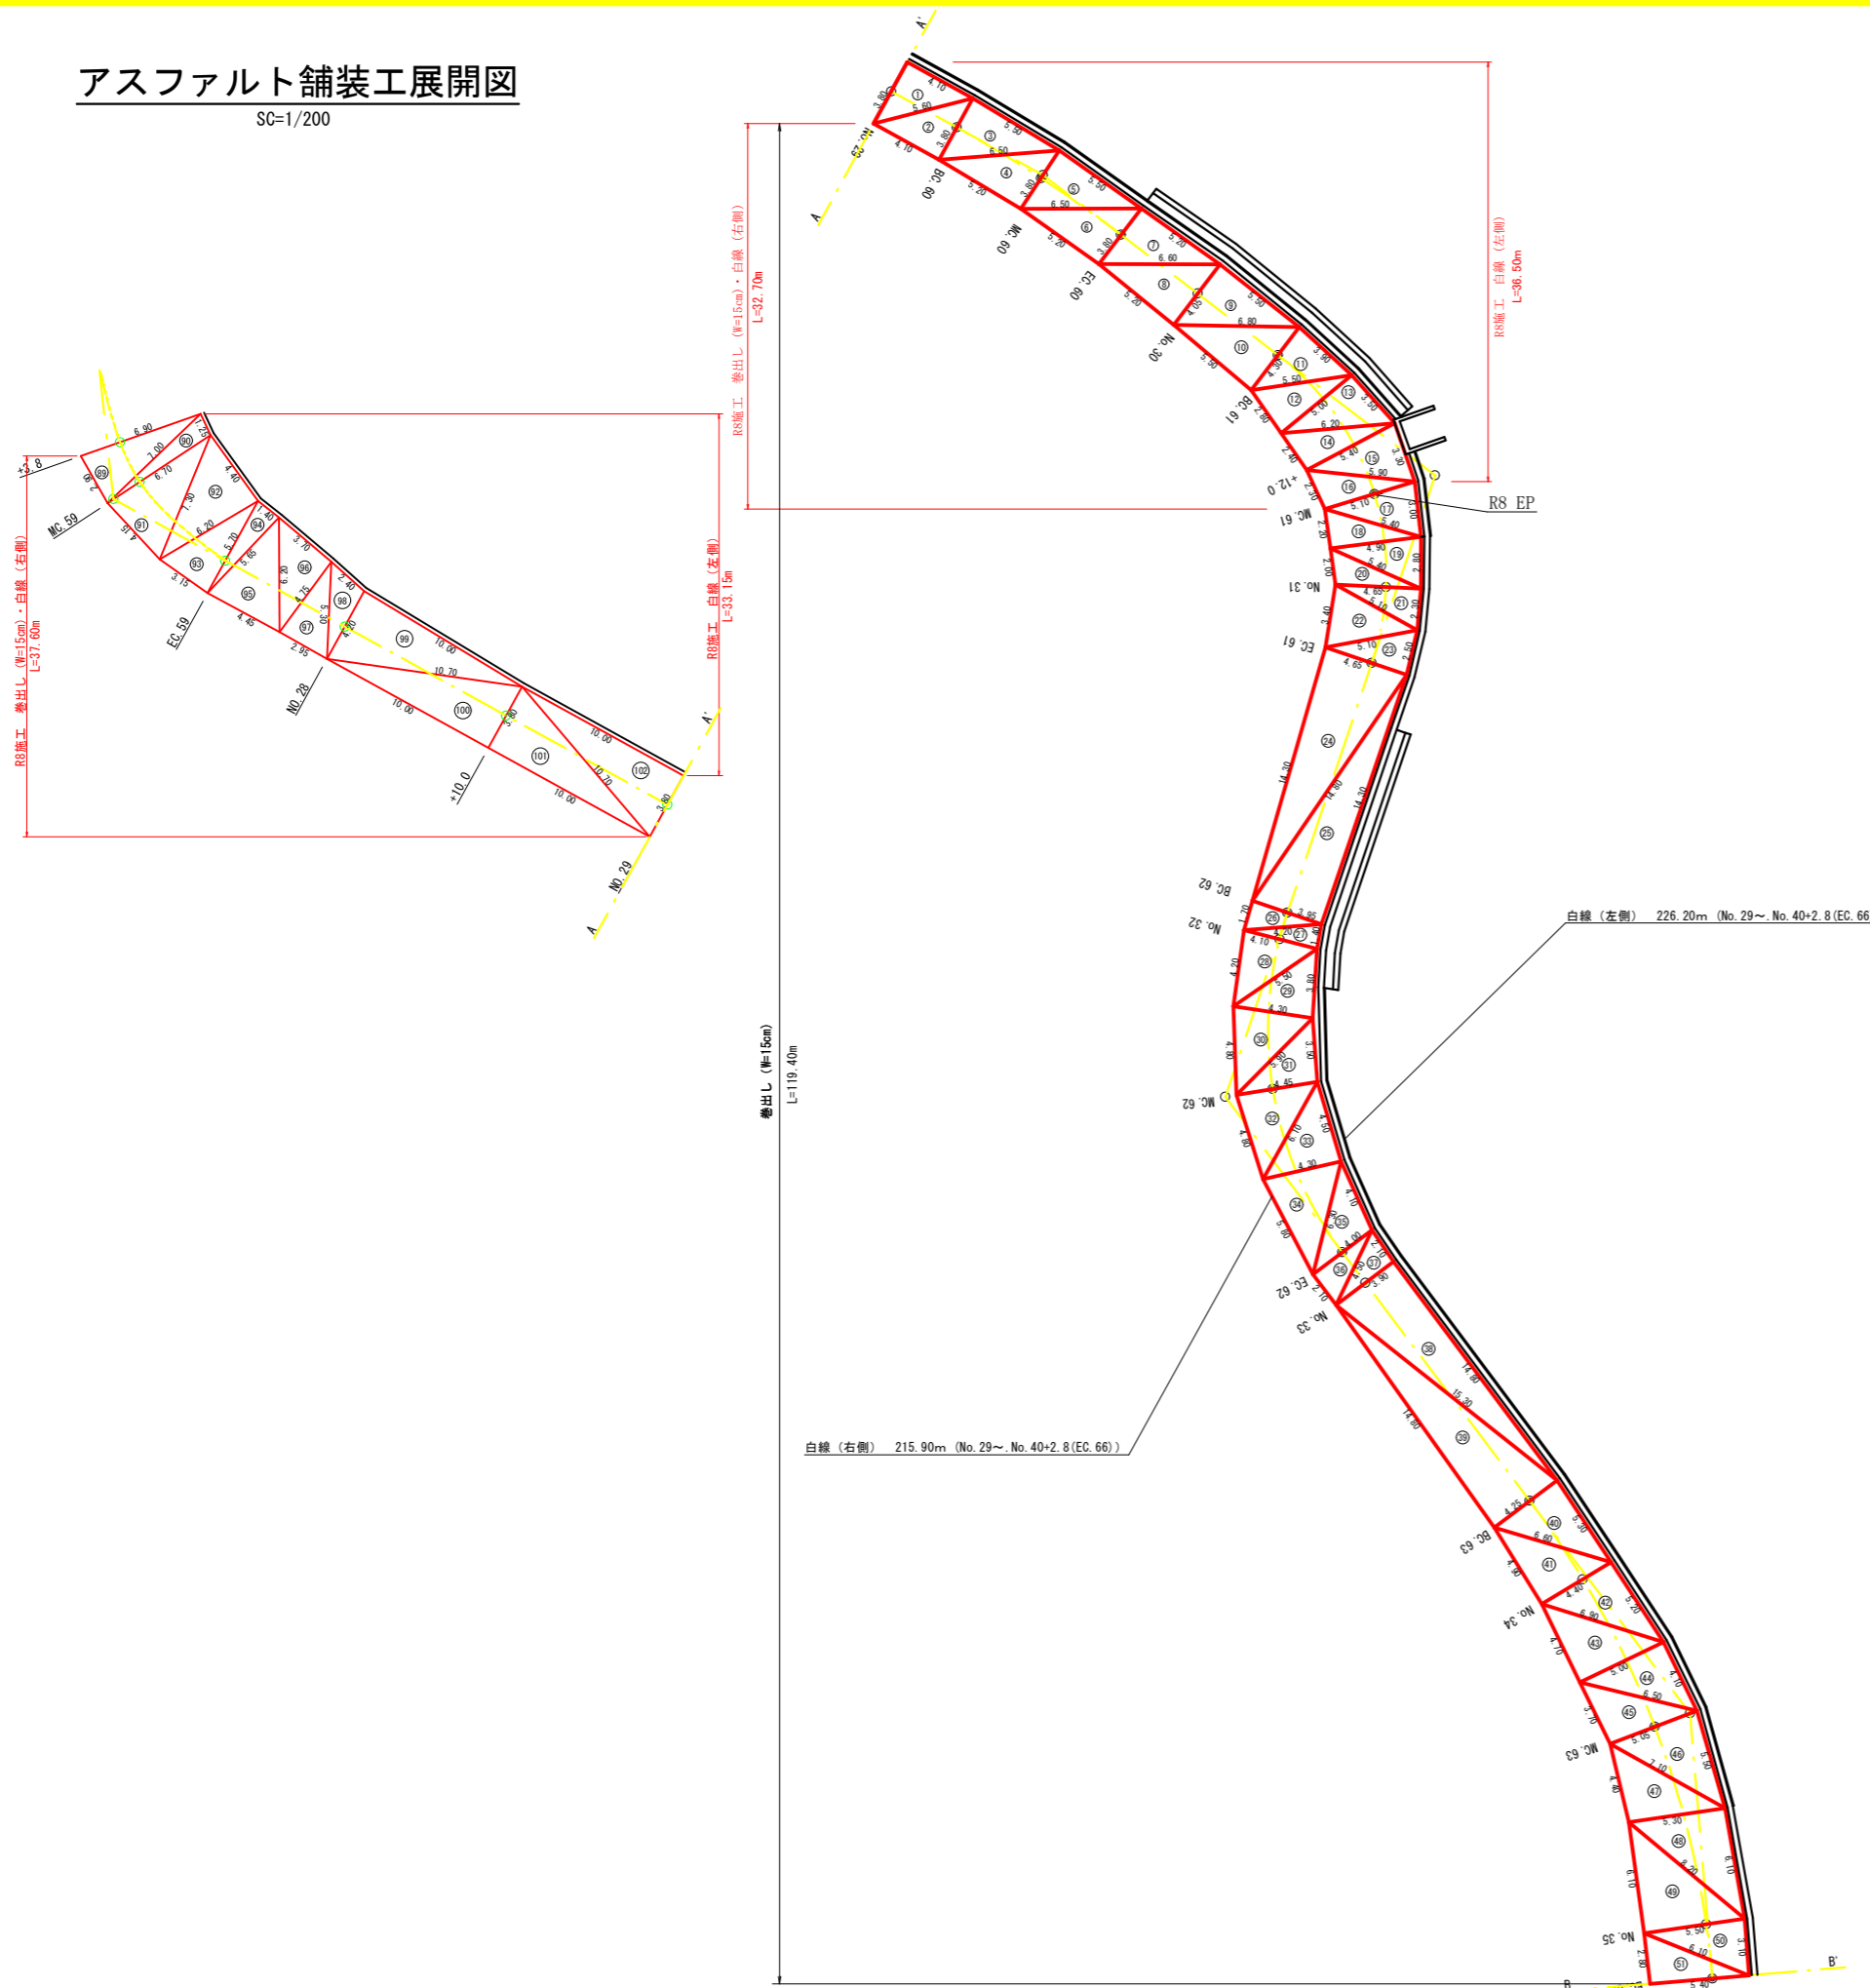

アスファルト舗装工数量計算表

No. 27+3.8~No. 29

NO.	a	b	c	面積	
89	6.90	7.00	2.90	9.85	
90	7.00	6.70	1.25	4.14	
91	6.70	7.30	4.15	13.73	
92	7.30	6.20	4.40	13.59	
93	6.20	5.70	3.15	8.92	
94	5.70	5.65	1.40	3.94	
95	5.65	6.20	4.45	12.12	
96	6.20	4.75	3.70	8.77	
97	4.75	5.30	2.95	6.96	
No. 28	98	5.30	4.20	2.40	4.90
	99	4.20	10.70	10.00	20.99
	100	10.70	10.00	3.80	19.00
	101	10.00	10.70	3.80	19.00
No. 29	102	10.70	10.00	3.80	19.00
小計				164.91	

アスファルト舗装工数量計算表

No. 29 ~ No. 31+18.4(BC. 62)


	a	b	c	面積	
No. 29	1	3.80	4.10	5.60	7.79
	2	5.60	3.80	4.10	7.79
	3	3.80	6.50	5.50	10.43
	4	6.50	3.80	5.20	9.88
	5	3.80	6.50	5.50	10.43
	6	6.50	3.80	5.20	9.88
	7	3.80	6.60	5.20	9.87
No. 30	8	6.60	4.05	5.20	10.53
	9	4.05	6.80	5.50	11.14
	10	6.80	4.30	5.50	11.81
	11	4.30	5.50	3.90	8.34
	12	5.50	5.00	2.80	6.97
	13	5.00	6.20	3.50	8.74
	14	6.20	5.40	2.40	6.42
+12.0	15	5.40	5.90	3.30	8.81
	16	5.90	5.10	2.30	5.80
MC61	17	5.10	5.40	3.00	7.51
	18	5.40	4.90	2.20	5.39
	19	4.90	5.40	2.80	6.83
	20	5.40	4.65	2.00	4.57
No. 31	21	4.65	5.10	2.30	5.34
	22	5.10	5.10	3.40	8.17
	23	5.10	4.65	2.50	5.79
	24	4.65	14.80	14.30	33.20
	25	14.80	3.95	14.30	28.24
小計				249.67	

R8 工事数量 (89~14)

延長	71.2m
表層工	309.54m ²
路盤工	71.20 × 0.15 + 309.54 = 320.22m ²
掘削	320.22 × 0.11 = 35.22m ³
捨土	35.22 × 0.95 = 33.46m ³
区画線	139.55m


アスファルト舗装(t=11cm)標準断面図

S=1/50

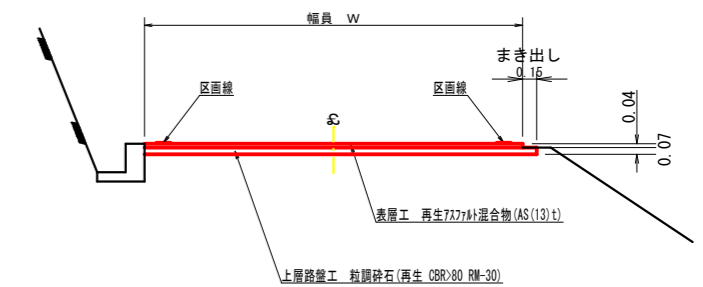

路線名	林道橋根地中ノ郷線	事業名	令和8年度 県道林道事業 林道橋根地中ノ郷線舗装工事
林道区分	森林管理道	級別区分	第2種2級 設計速度 20km/h
年度	令和8年度	施行主体	吉野川市
名称	アスファルト舗装工(展開図面) 1 業中 1 番		
施行地	吉野川市 山川町 大内		
縮尺	1/200	図面番号	4 - 3
審査者	設計者		
測点	No. 27+3.8 ~ No. 40+2.8(BC. 66)		

舗装幅詳細図

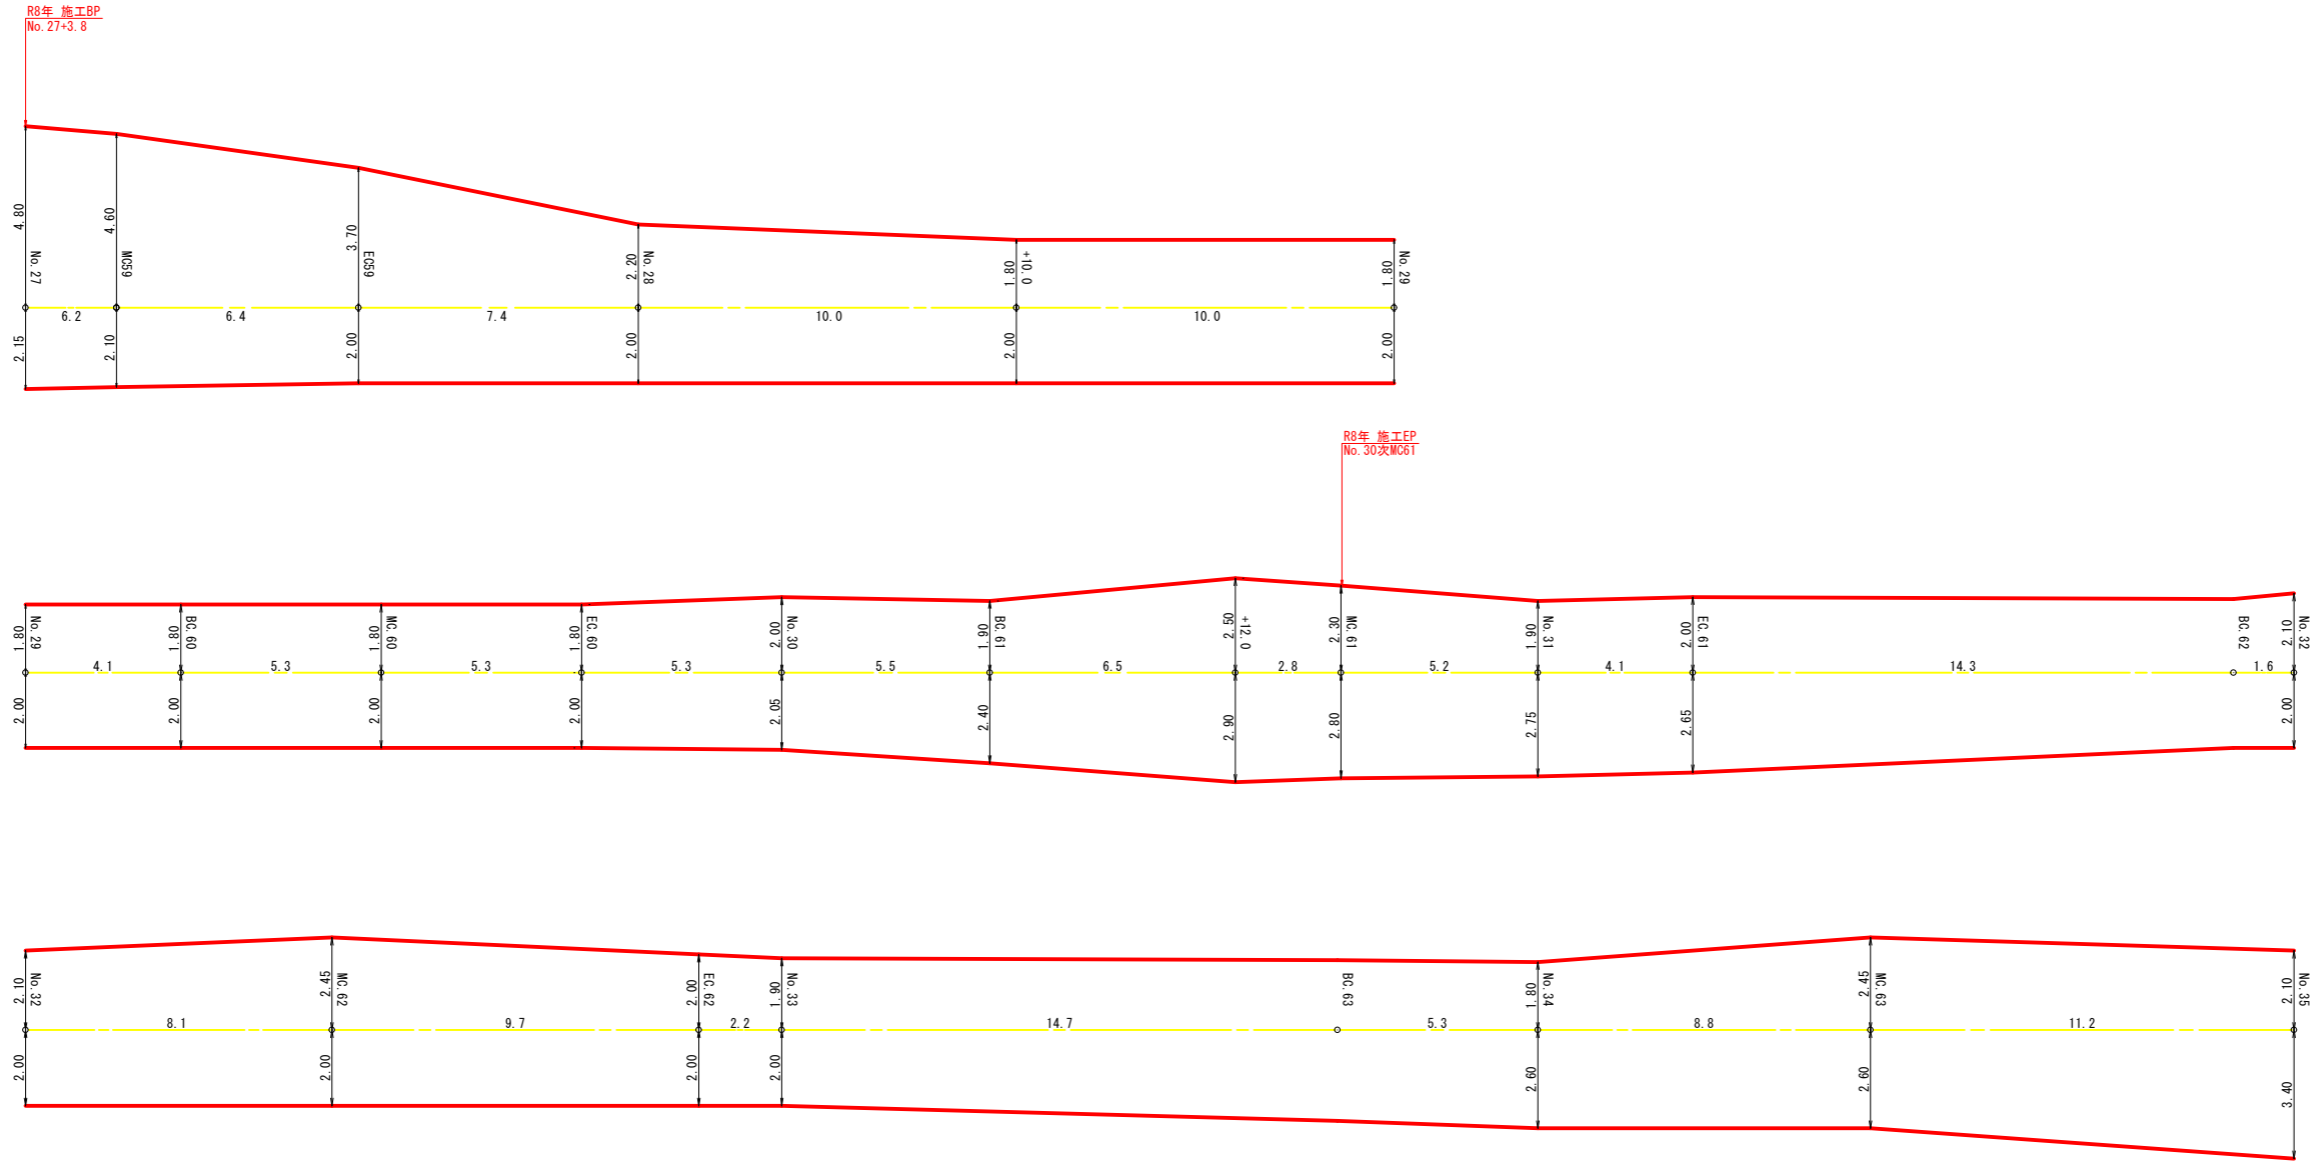

路線名	林道橋根地中ノ郷線	事業名	令和8年度 県道林道事業 林道橋根地中ノ郷線舗装工事
林道区分	森林管理道	級別区分	第2種2級 設計速度 20km/h
年度	令和8年度	施行主体	吉野川市
名称	舗装幅詳細図 1 葉中 1 番		
施行地	吉野川市 山川町 大内		
縮尺	1/100	図面番号	4 - 4
審査者		設計者	
測点	No. 27+3.8 ~ No. 40+2.8 (EC. 66)		