


S=1 : 250

+

点 名	X座標	Y座標	標高値
T-1	118460.371	69123.543	26.417
T-2	118418.614	69117.003	26.394
T-3	118424.642	69093.675	26.323
T-4	118415.191	69061.894	26.177
T-5	118479.570	69073.270	26.547
T-1A	118468.774	69106.560	26.417
T-1B	118436.891	69100.336	26.491

曲 線 表									
IP	IP間方向角	IA	R	TL	SL	CL	IP間距離	X座標	Y座標
NO.0	40-10-26						4.799	118428.033	69095.941
IP.1	11-18-47	28-51-40	15.000	3.860	0.489	7.556	37.274	118431.700	69099.037
EP								118468.250	69106.349

点 名	X座標	Y座標
NP.0	118428.033	69095.941
IP.1	118431.700	69099.037
EP	118468.250	69106.349
BC.1	118428.751	69096.547
SP.1	118431.912	69098.597
NO.0+6.600	118433.655	69099.307
EC.1	118435.485	69099.794
NO.1	118446.766	69102.051
NO.1+3.140	118449.845	69102.667
NO.1+16.430	118462.877	69105.274
NO.2	118466.378	69105.974

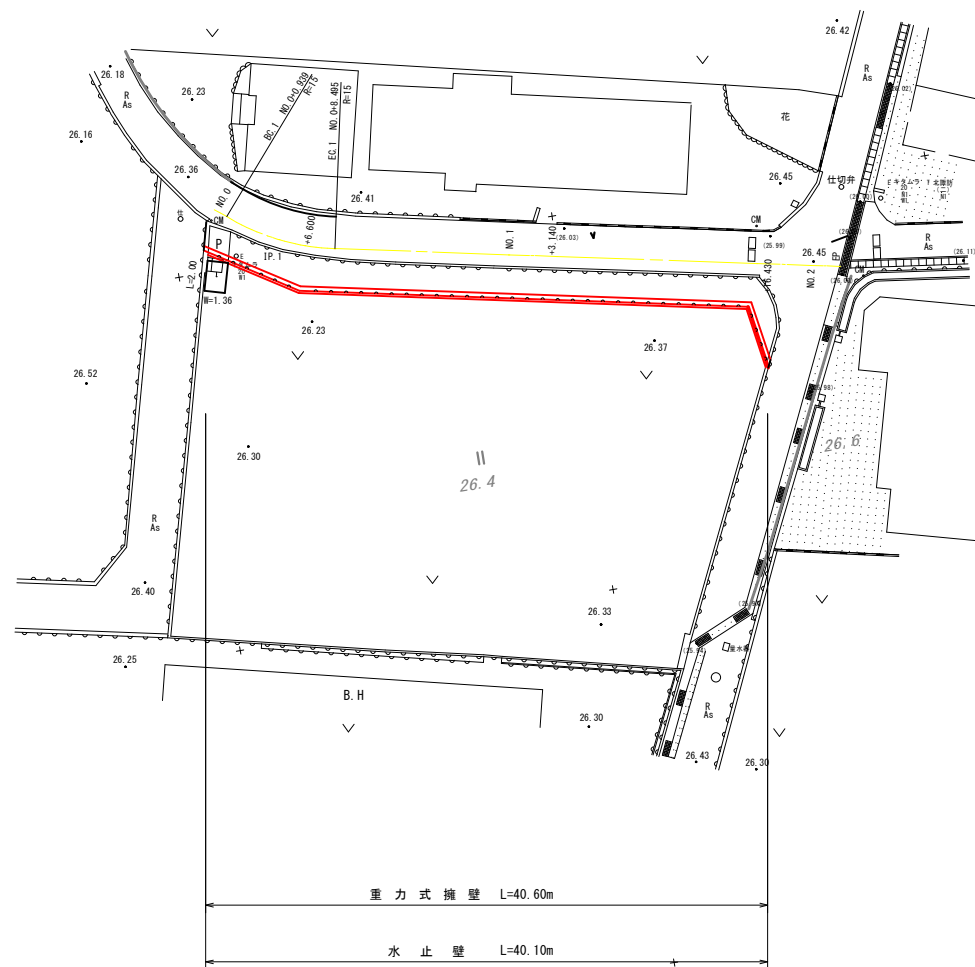


工事名	令和8年度 諏訪9号線道路改良工事		
路線名等	諏訪9号線		
工事箇所	吉野川市 山川町 諏訪		
図面名	平面図		
縮尺	S=1:250	図面番号	1/5
事業者名	吉野川市 建設部 建設課		

縦断面図

$$\overline{V=1:100}$$

H=1 : 100

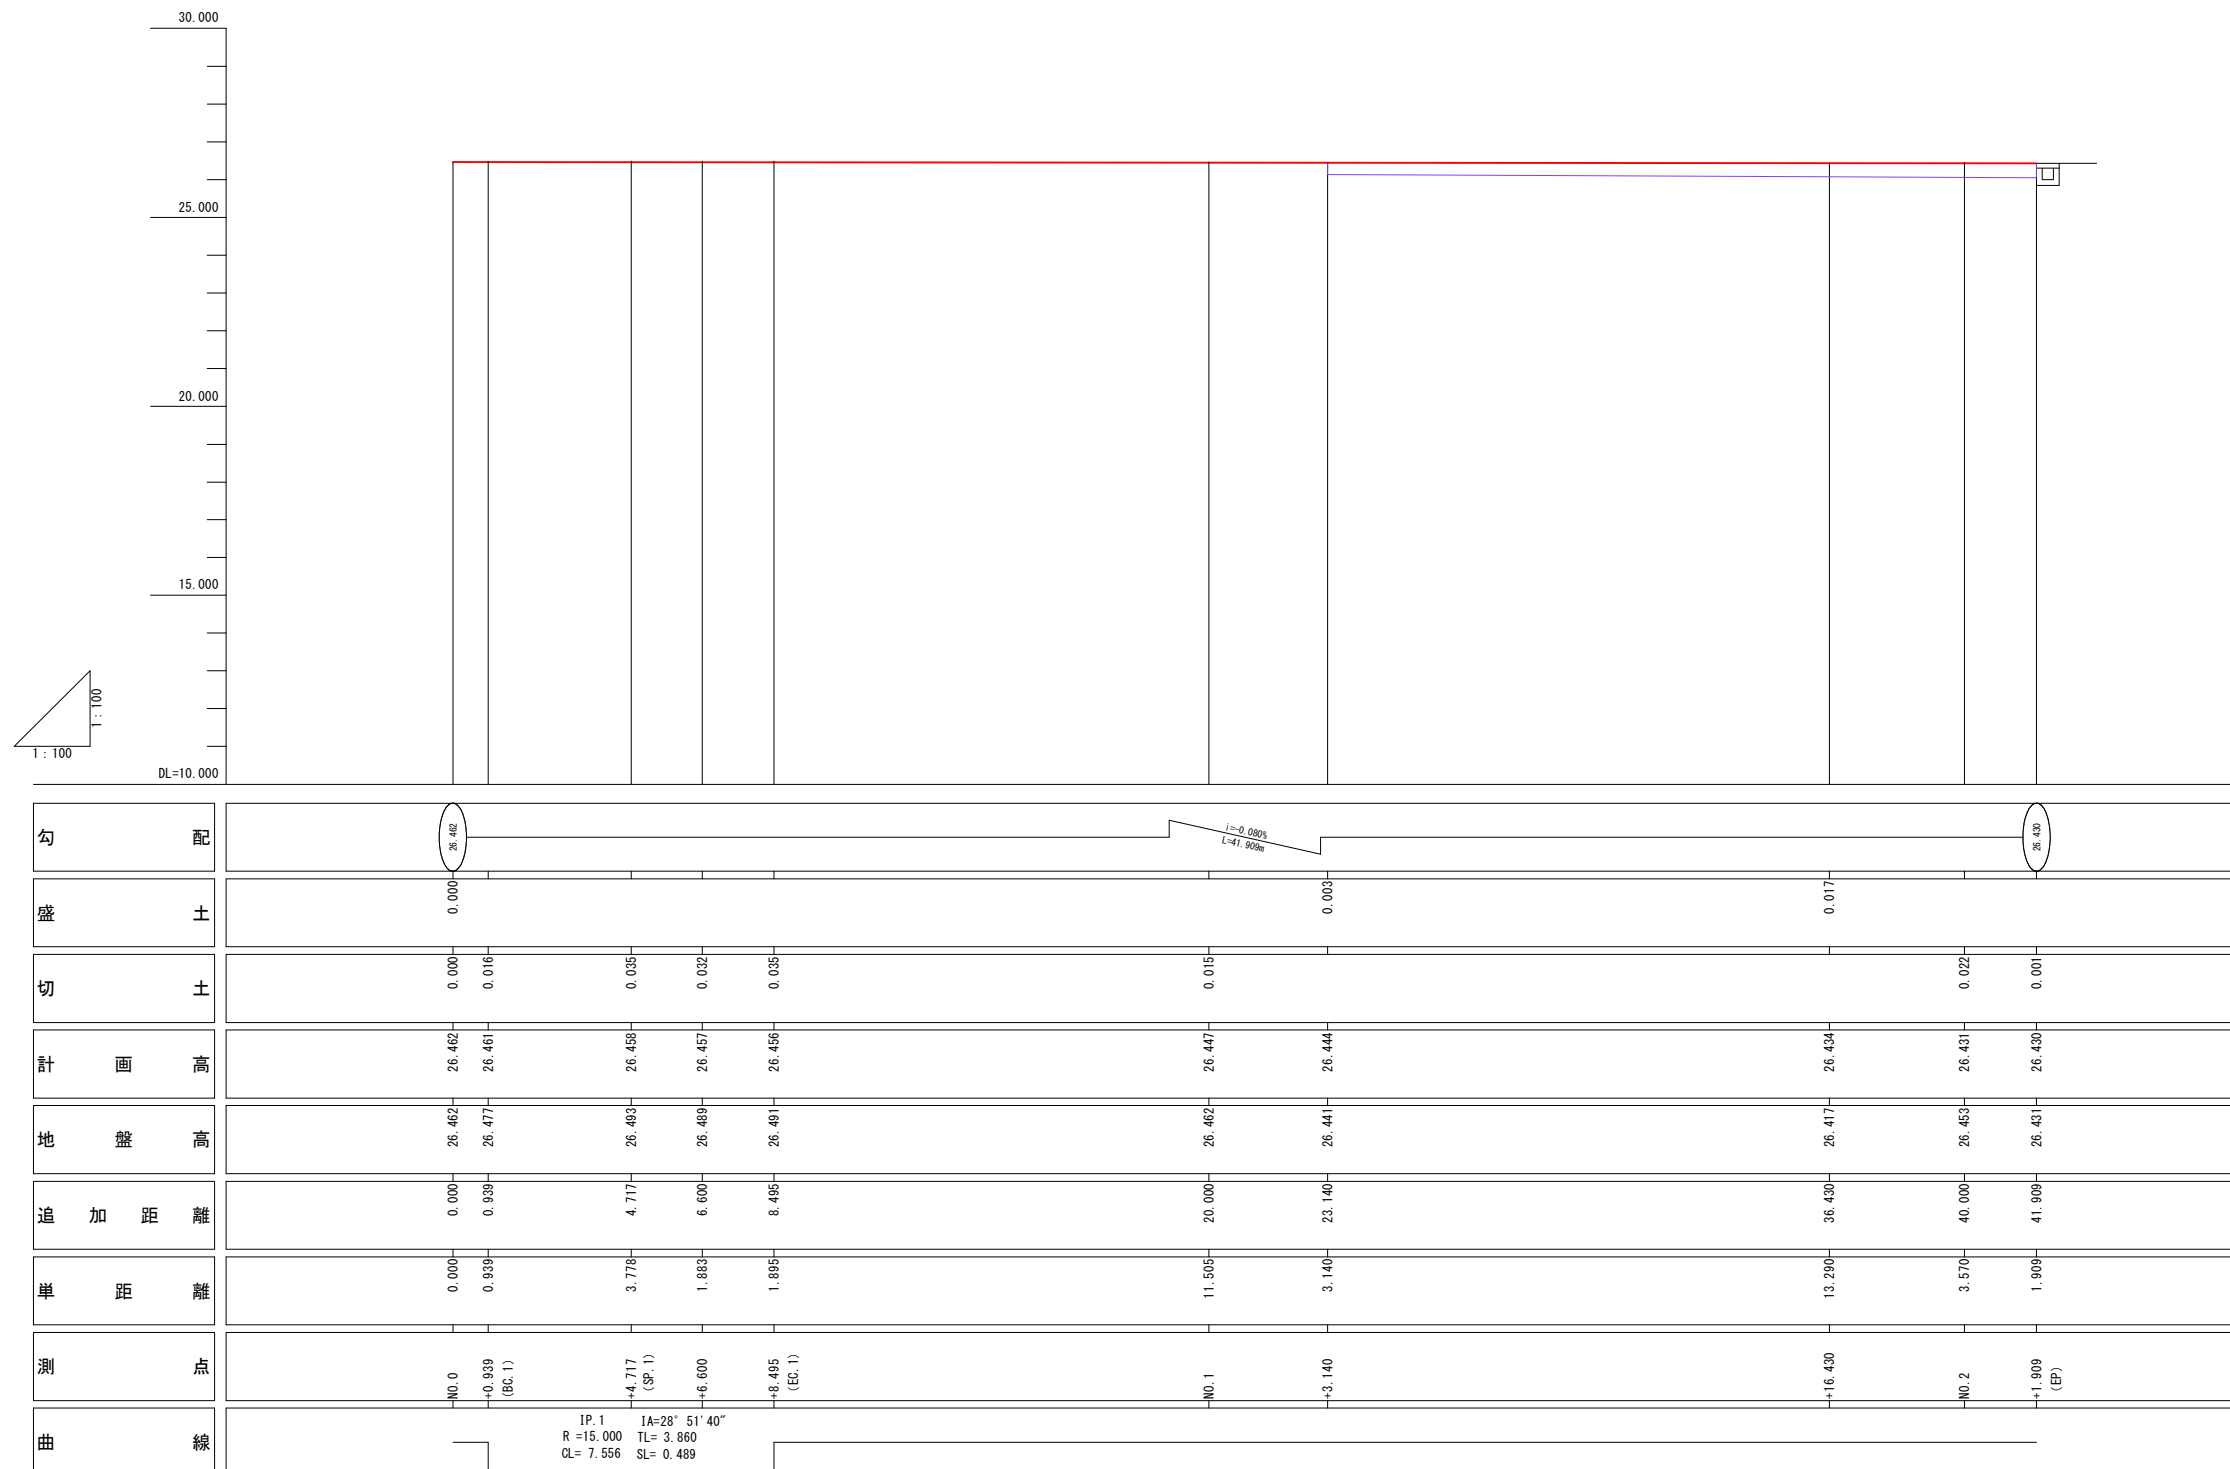


工事名	令和8年度 諏訪9号線道路改良工事		
路線名等	諏訪9号線		
工事箇所	吉野川市 山川町 諏訪		
図面名	縦断面図		
縮尺	図示	図面番号	2/5
事業者名	吉野川市 建設部 建設課		

横断面図 其の1

S=1:100

NO. 0+4.717 (SP. 1)


GH=26.493
FH=26.458

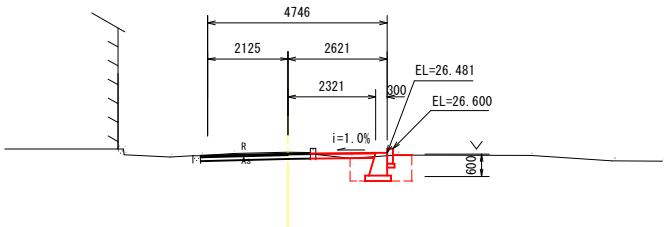

名 称	数 量
床堀 (土砂)	1.1
埋戻 (土砂)	0.7
Co取り壊し	0.05
仮舗装 (As, t=3cm)	1.73
路盤 (RM-30)	1.73

NO. 1


GH=26.462
FH=26.447

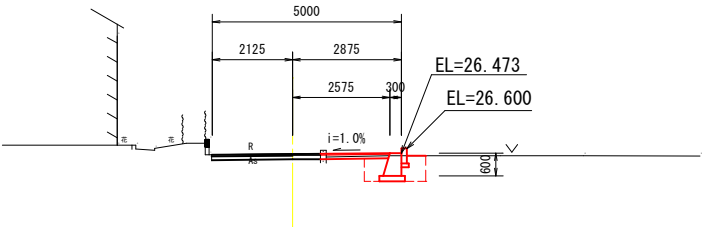

名 称	数 量
床堀 (土砂)	1.2
埋戻 (土砂)	0.7
Co取り壊し	0.05
仮舗装 (As, t=3cm)	1.84
路盤 (RM-30)	1.84

NO. 0+0.939 (BC. 1)


GH=26.477
FH=26.461

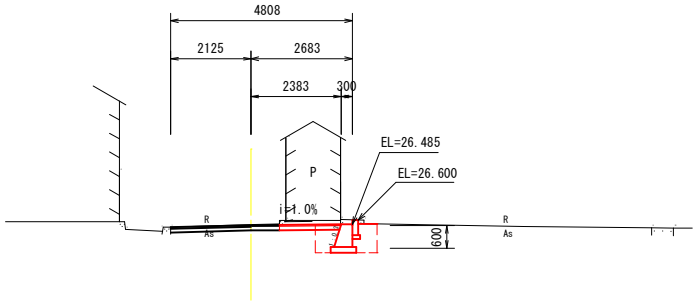

名 称	数 量
床堀 (土砂)	1.2
埋戻 (土砂)	0.7
Co取り壊し	0.05
仮舗装 (As, t=3cm)	1.64
路盤 (RM-30)	1.64

NO. 0+8.495 (EC. 1)


GH=26.491
FH=26.456

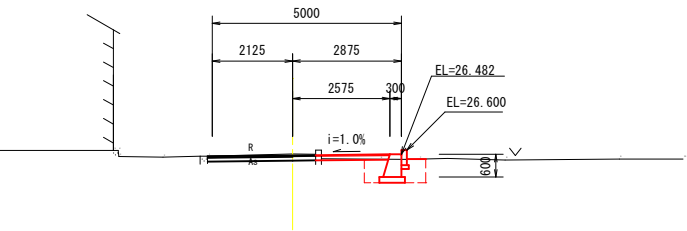

名 称	数 量
床堀 (土砂)	1.1
埋戻 (土砂)	0.7
Co取り壊し	0.06
仮舗装 (As, t=3cm)	1.97
路盤 (RM-30)	1.97

NO. 0


GH=26.462
FH=26.462

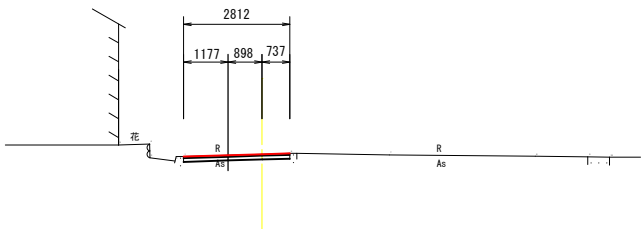

名 称	数 量
床堀 (土砂)	0
埋戻 (土砂)	0
Co取り壊し	0
As取り壊し	0

NO. 0+6.600

GH=26.489
FH=26.457

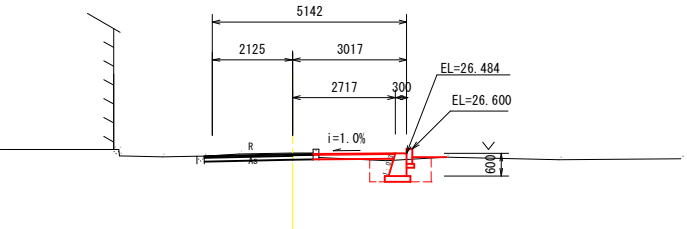


名 称	数 量
床堀 (土砂)	1.0
埋戻 (土砂)	0.7
Co取り壊し	0.04
仮舗装 (As, t=3cm)	2.17
路盤 (RM-30)	2.17

工事名	令和8年度 諏訪9号線道路改良工事		
路線名等	諏訪9号線		
工事箇所	吉野川市 山川町 諏訪		
図面名	横断面図 其の1		
縮尺	S=1:100	図面番号	3/5
事業者名	吉野川市 建設部 建設課		


横断面図 其の2

S=1:100

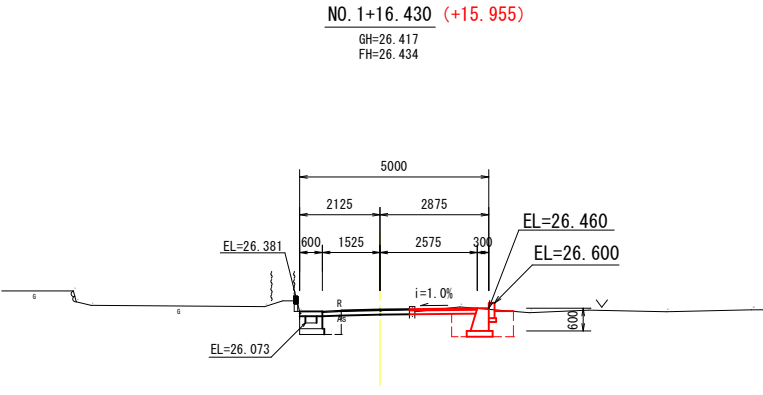

名 称	数 量
床堀 (土砂)	1.3
埋戻 (土砂)	0.7
Co取り壊し	0.05
仮舗装 (As, t=3cm)	1.80
路盤 (RM-30)	1.80



DL=20.000

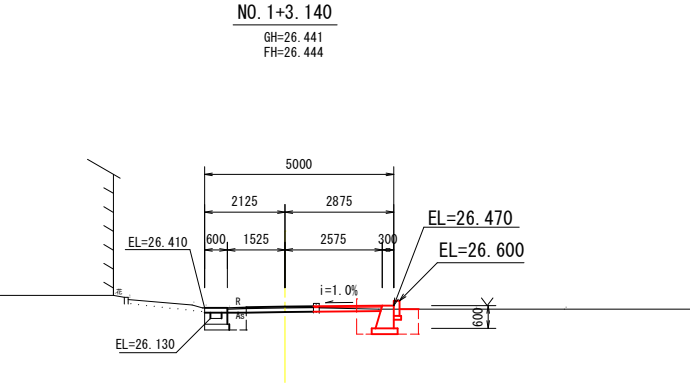



名 称	数 量
床堀 (土砂)	1.2
埋戻 (土砂)	0.7
Co取り壊し	0.04
仮舗装 (As, t=3cm)	1.83
路盤 (RM-30)	1.83

DL=20.000

工事名	令和8年度 諏訪9号線道路改良工事		
路線名等	諏訪9号線		
工事箇所	吉野川市 山川町 諏訪		
図面名	横断面図 其の2		
縮尺	S=1:100	図面番号	4/5
事業者名	吉野川市 建設部 建設課		

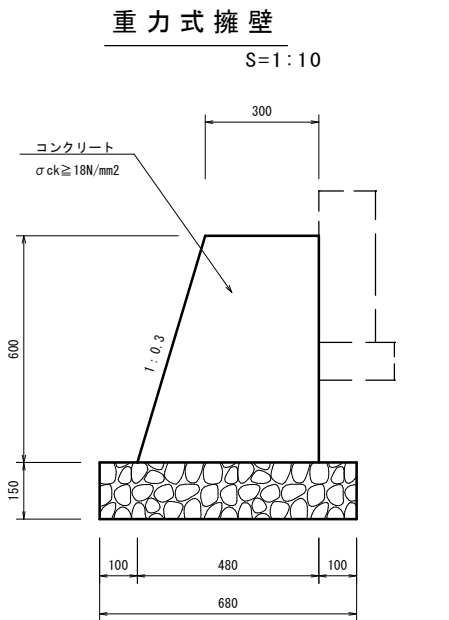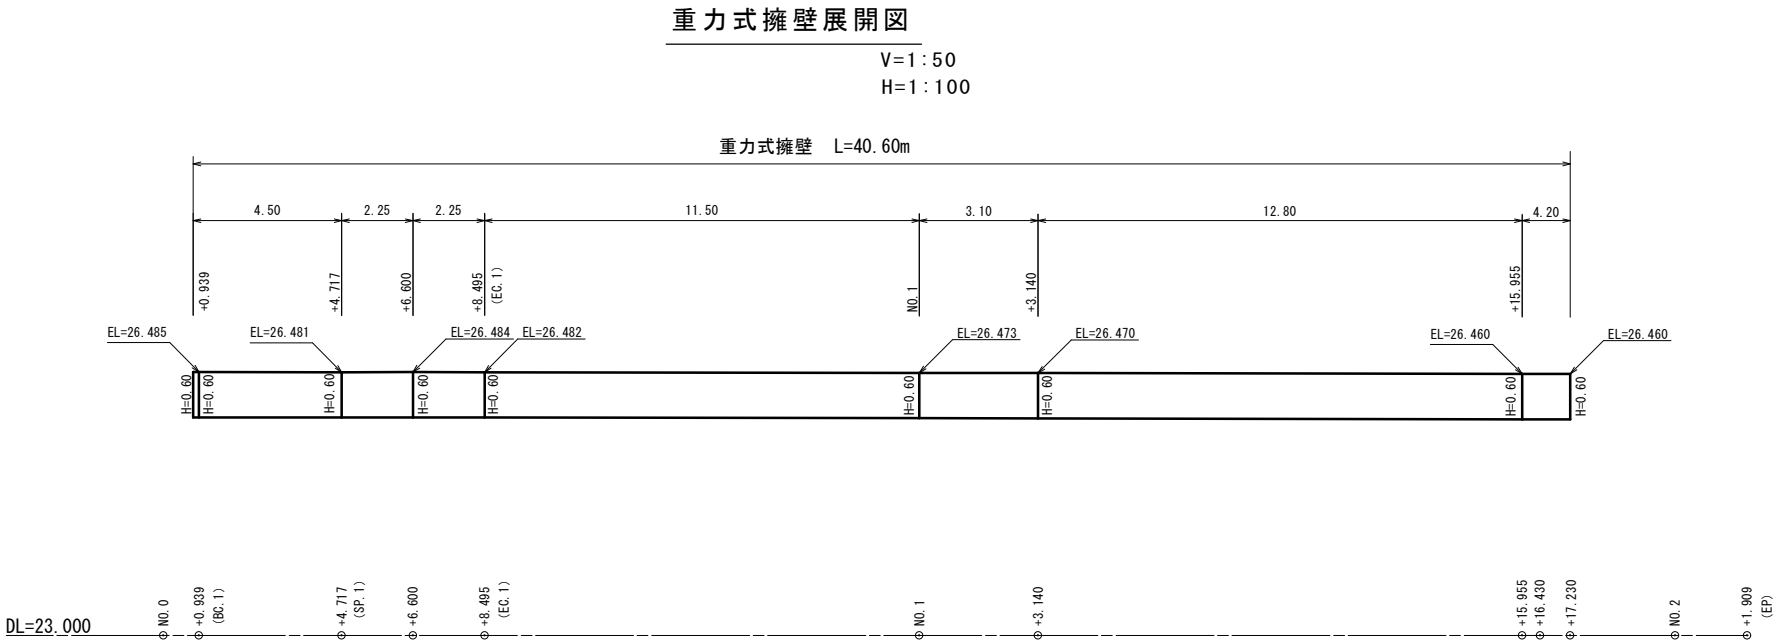

材 料 表		1.0m当り	
名 称	規 格	単 位	数 量
コンクリート	$\sigma_{ck} \geq 18\text{N/mm}^2$	m ³	0.234
型枠	無筋構造物	m ²	1.23
基礎材	RC40 t=150mm	m ²	0.68

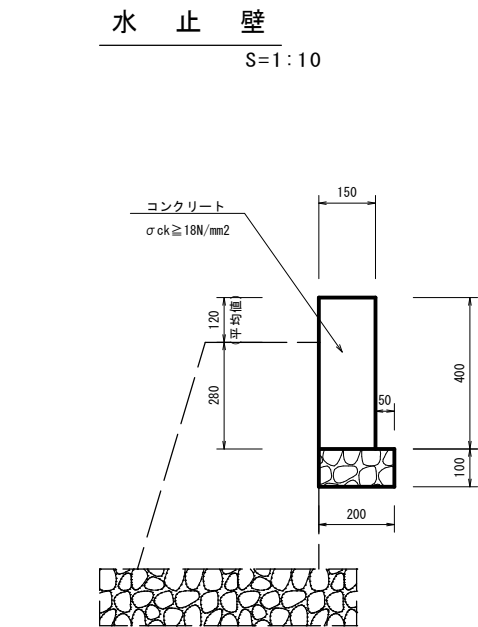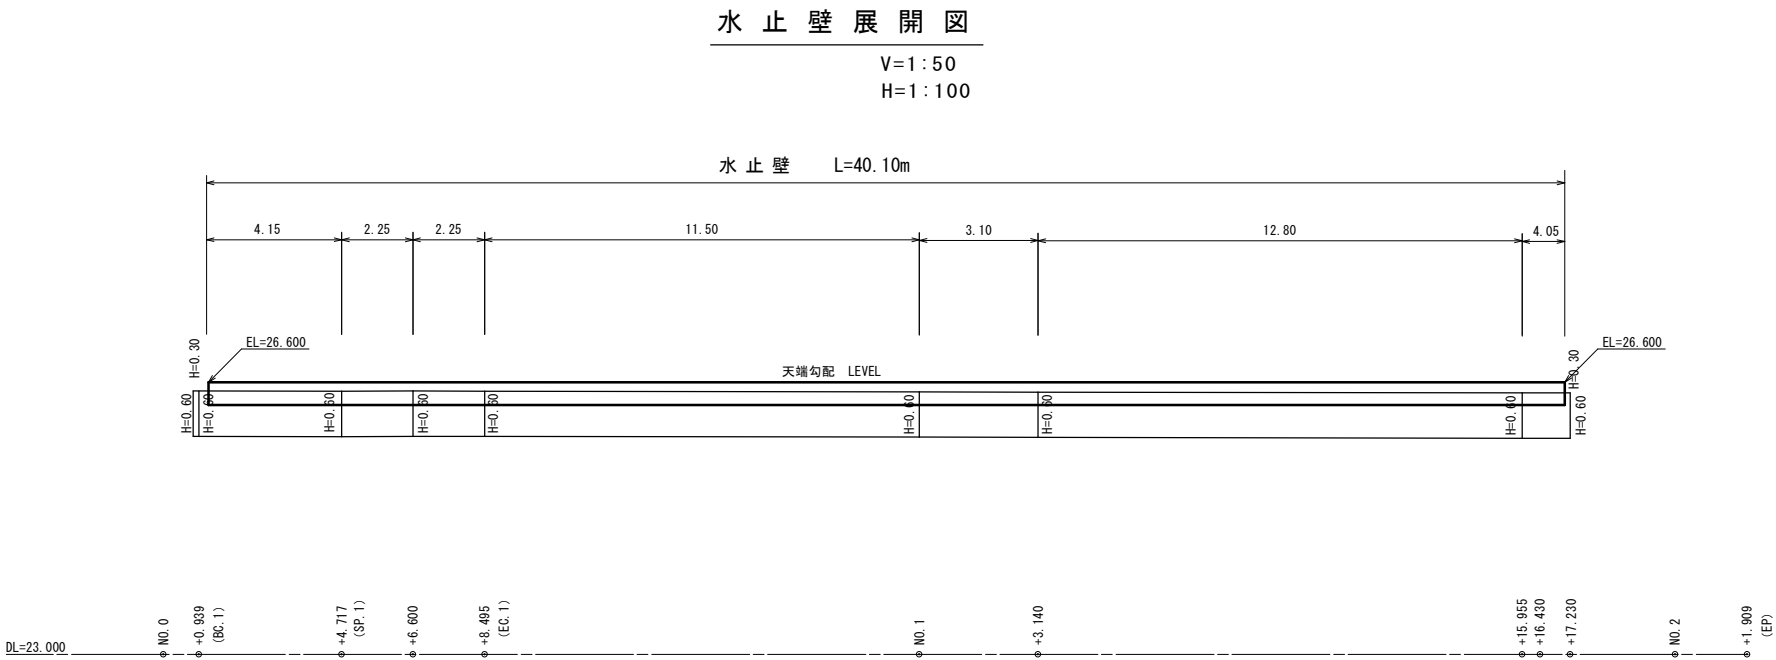

材 料 表		1.0m当り	
名 称	規 格	単 位	数 量
コンクリート	$\sigma_{ck} \geq 18\text{N/mm}^2$	m ³	0.060
型枠	無筋構造物	m ²	0.52
基礎材	RC40 t=150mm	m ²	0.20

工事名	令和8年度 諏訪9号線道路改良工事		
路線名等	諏訪9号線		
工事箇所	吉野川市 山川町 諏訪		
図面名	展開図 構造図		
縮尺	図 示	図面番号	5/5
事業者名	吉野川市 建設部 建設課		