


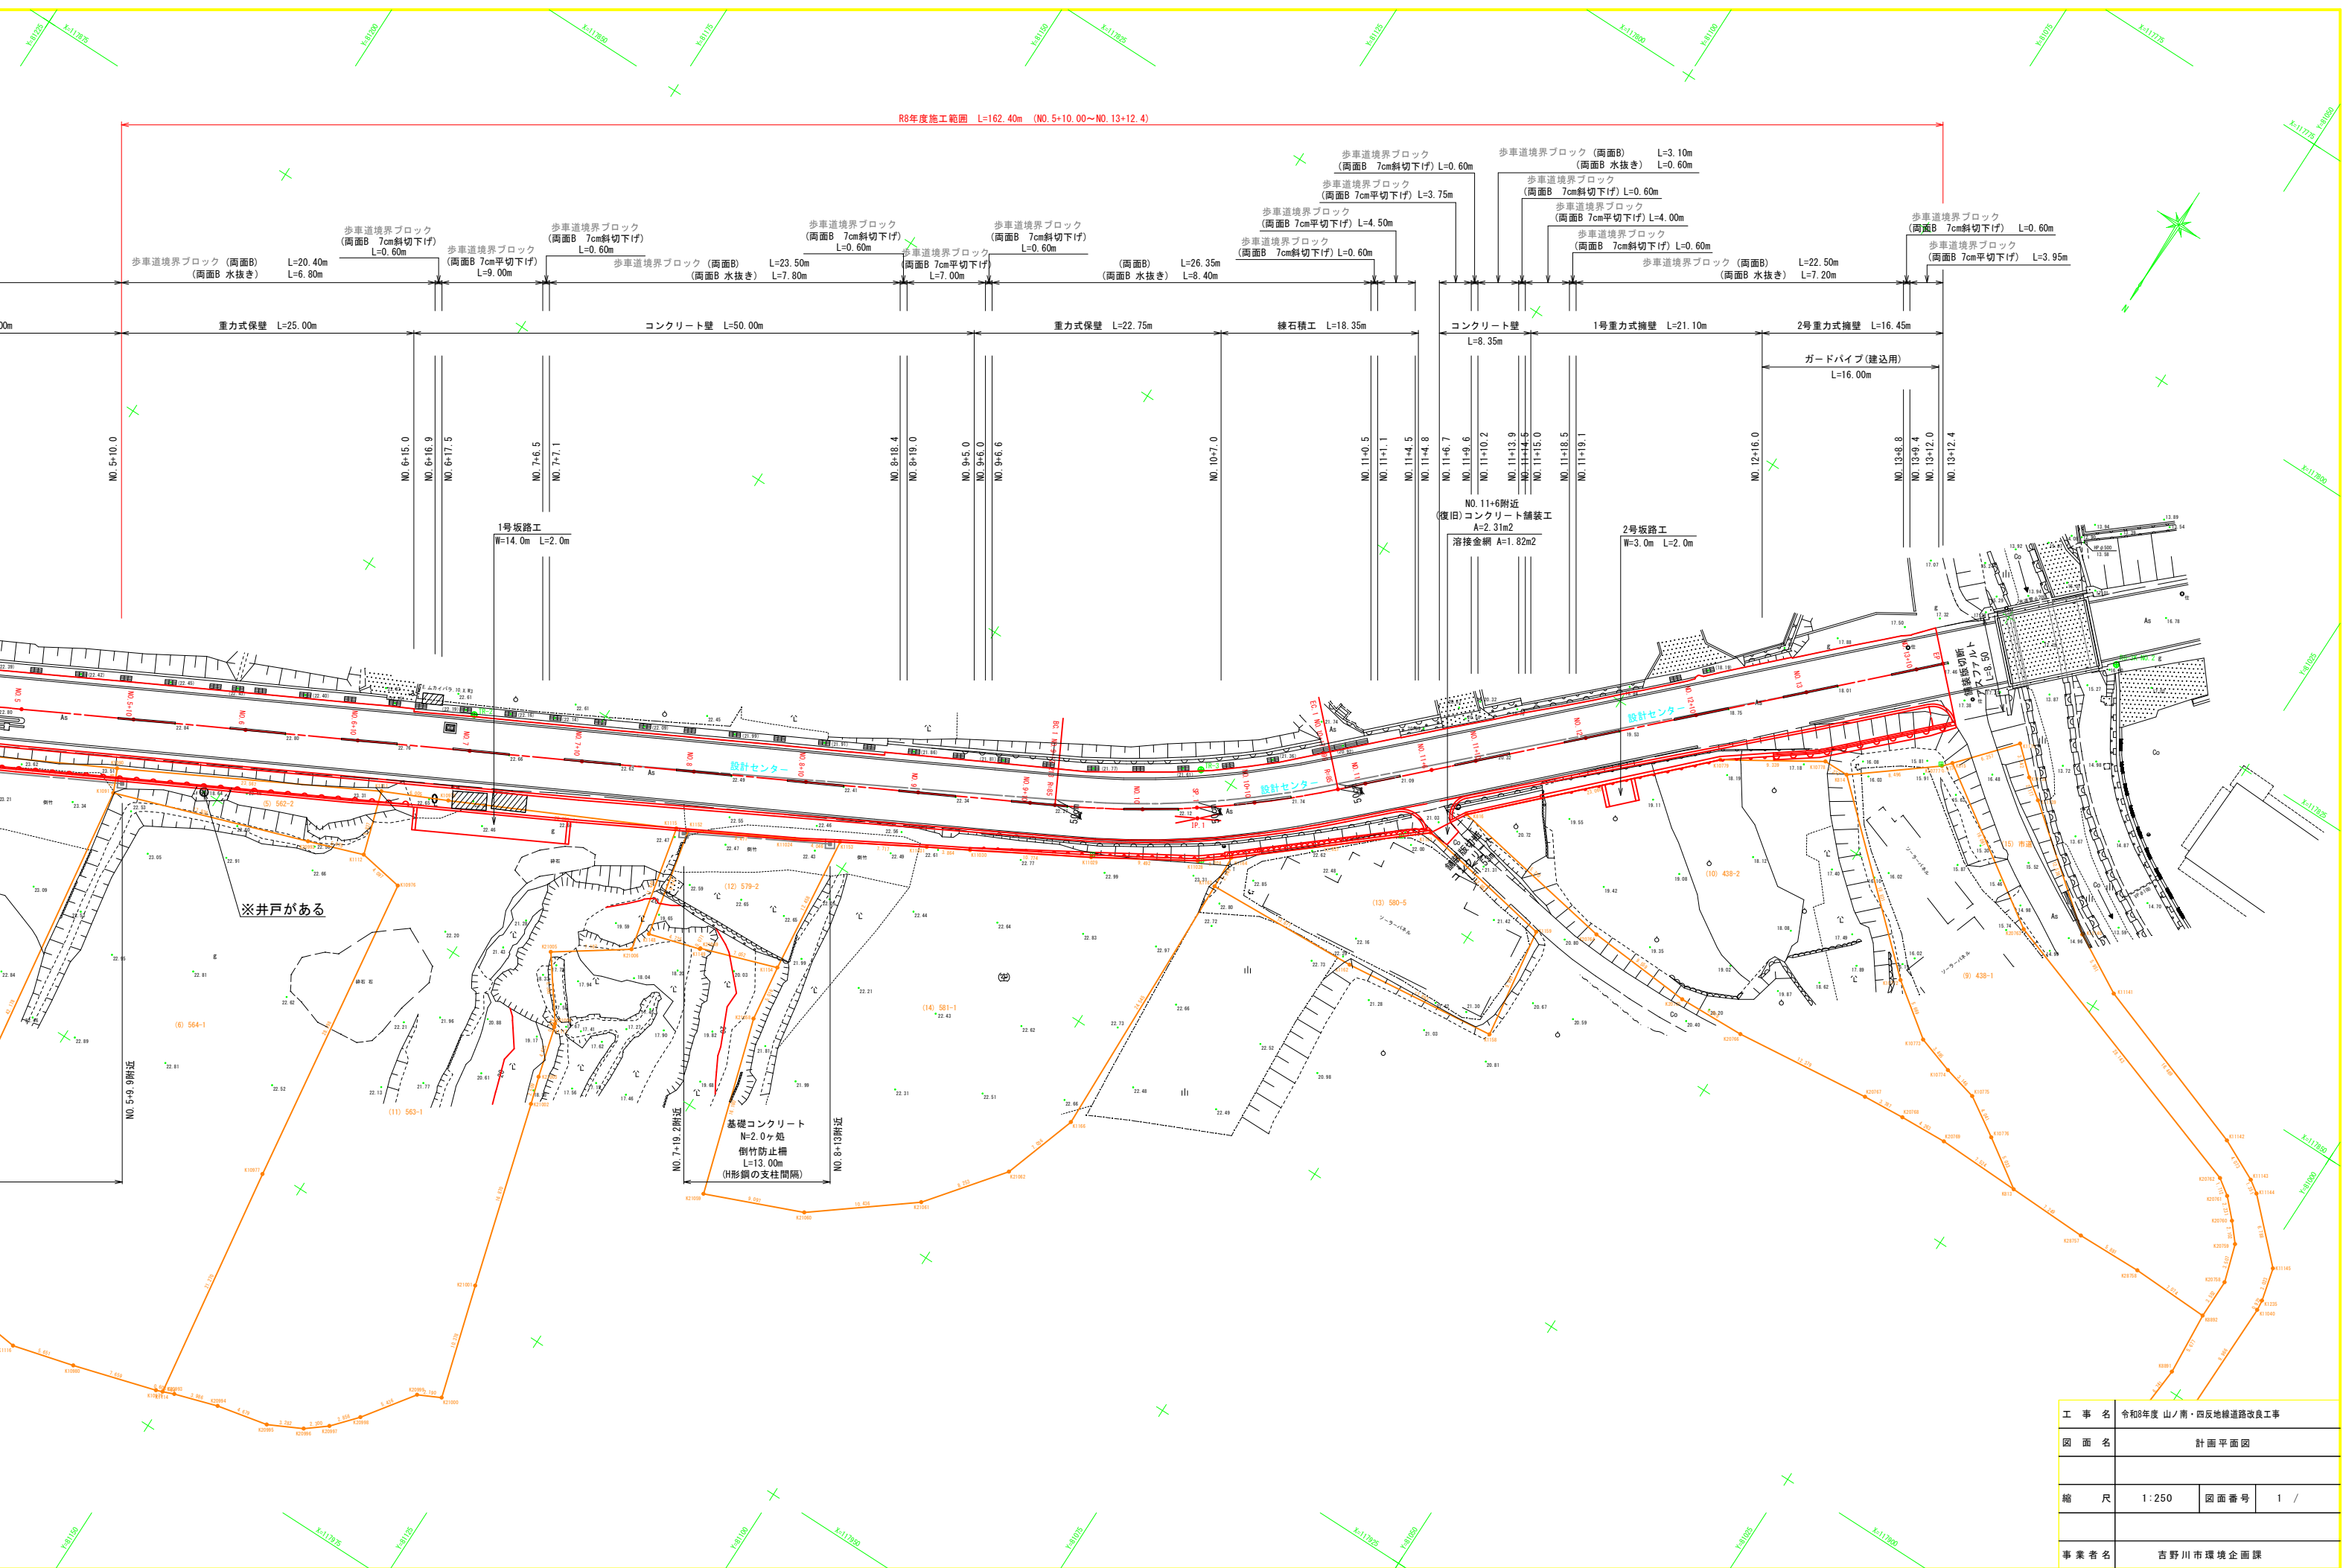
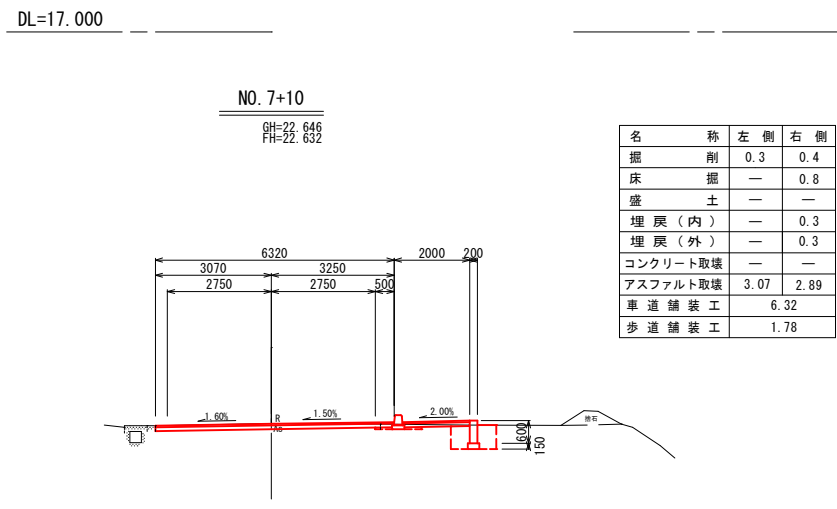
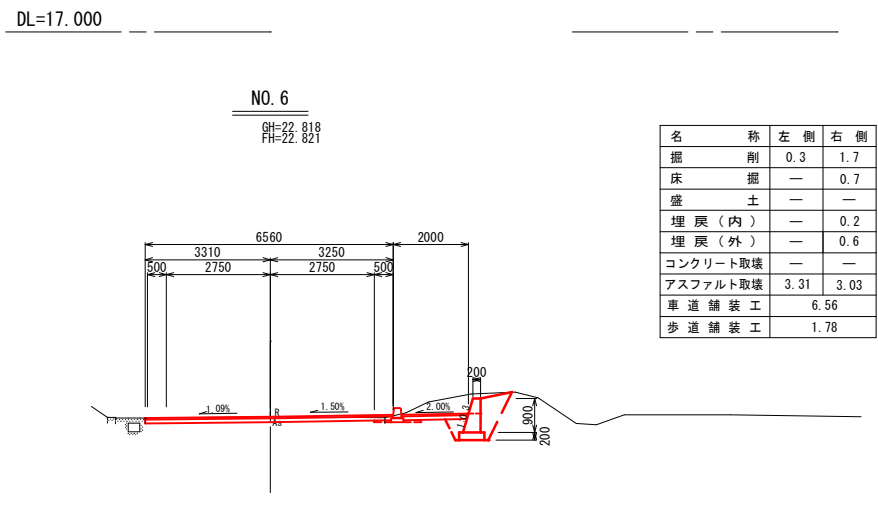
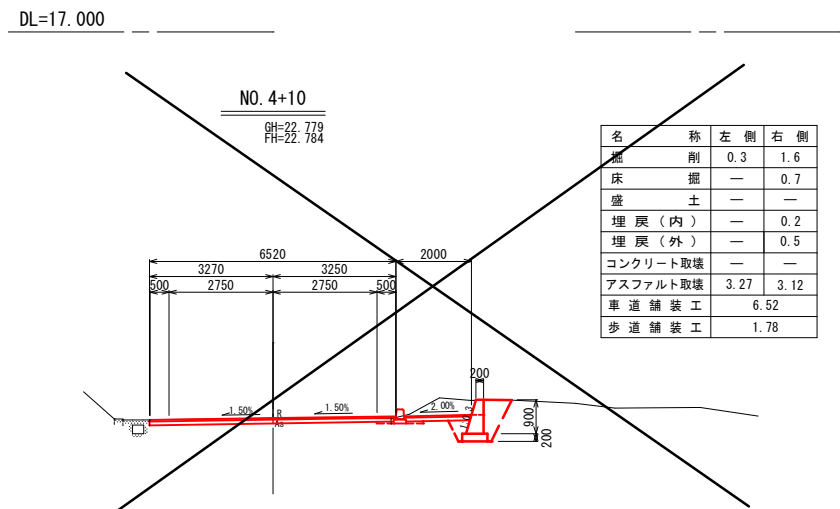
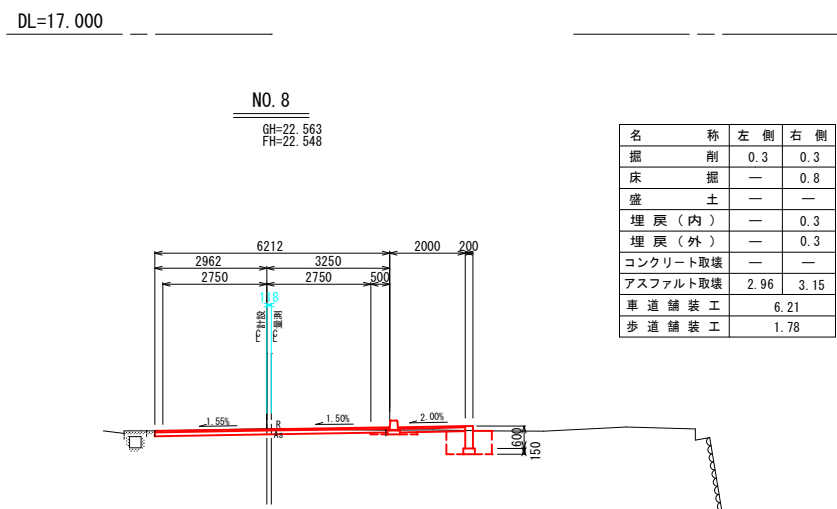
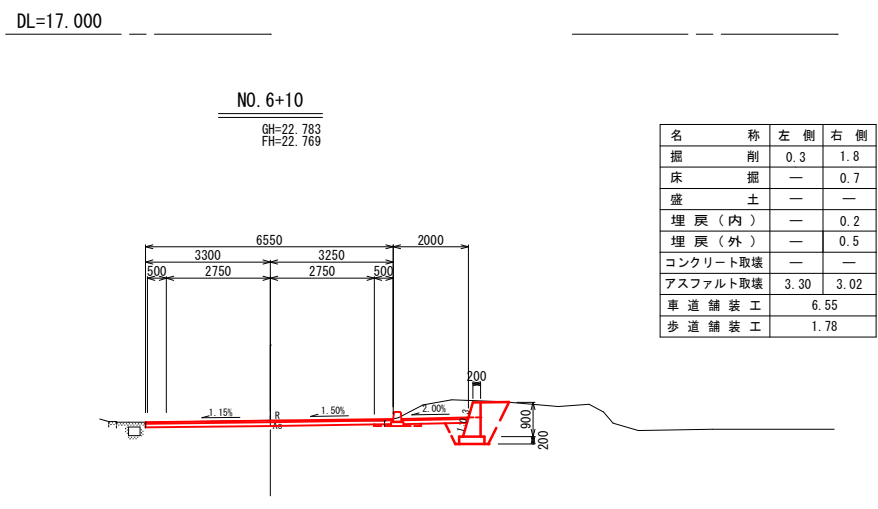
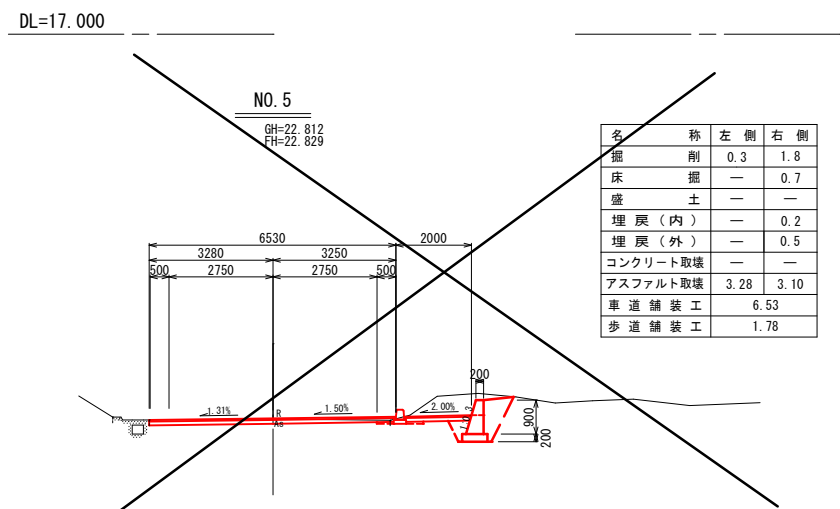


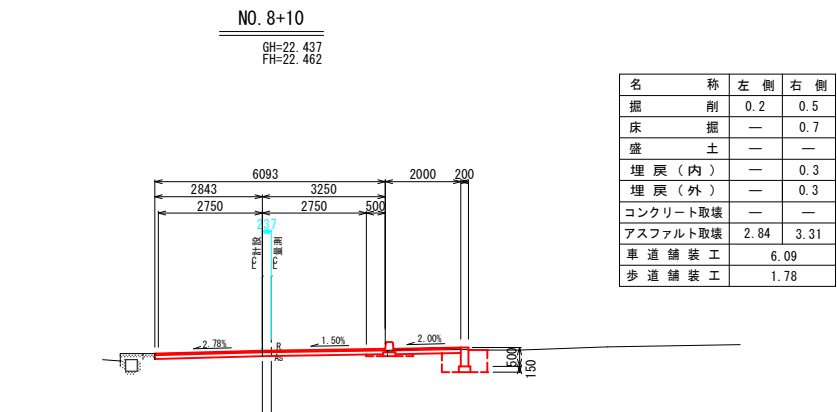

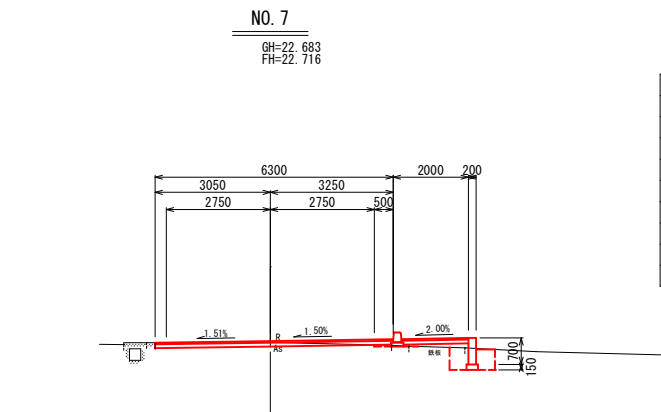


工 事 名	令和8年度 山ノ南・四反地線道路改良工事		
図 面 名	横断面図 (2)		
縮 尺	1:100	図面番号	3 /
事業 者 名	吉野川市環境企画課		

GH=22.188
FH=22.189

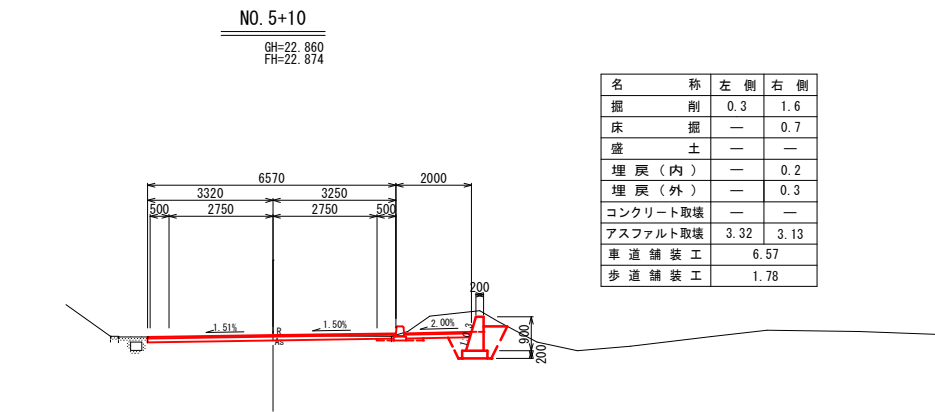


名 称	左 側	右 側
掘 削	0.3	1.7
床 掘	—	0.7
盛 土	—	—
埋 戻 (内)	—	0.2
埋 戻 (外)	—	0.8
コンクリート取壊	—	0.21
アスファルト取壊	2.83	3.60
車道 舗装 工		6.08
歩 道 舗装 工		1.00

GH=20.874
FH=20.859

 

名 称	左 側	右 側
掘 削	0.3	0.7
床 掘	—	—
盛 土	—	—
埋 戻 (内)	—	—
埋 戻 (外)	—	—
コンクリート取壊	—	0.34
アスファルト取壊	3.00	3.82
車 道 舗 装 工	8.52	
歩 道 舗 装 工	—	

GH=18.991
FH=18.949

 


名 称	左 側	右 側
掘 削	0.4	0.4
床 掘	—	1.3
盛 土	—	0.1
埋 戻 (内)	—	0.6
埋 戻 (外)	—	0.3
コンクリート取壊	—	0.28
アスファルト取壊	3.01	3.35
車 道 舗 装 工		6.26
歩 道 舗 装 工		0.68

GH=22.308
FH=22.289




名 称	左 側	右 側
掘 削	0.3	1.3
床 掘	—	0.7
盛 土	—	—
埋 戻 (内)	—	0.2
埋 戻 (外)	—	0.5
コンクリート取壊	—	0.15
アスファルト取壊	2.81	3.53
車 道 舗 装 工	6.06	
歩 道 舗 装 工	1.19	

GH=21.324
FH=21.317

 

名 称	左 側	右 側
掘 削	0.3	1.2
床 掘	—	0.2
盛 土	—	—
埋 戻 (内)	—	0.2
埋 戻 (外)	—	—
コンクリート取壊	—	0.16
アスファルト取壊	2.97	3.79
車 道 舗 装 工	6.22	
歩 道 舗 装 工	1.54	

GH=19.775
FH=19.780

 


名 称	左 側	右 側
掘 削	0.3	0.2
床 掘	—	1.2
盛 土	—	0.1
埋 戻 (内)	—	0.4
埋 戻 (外)	—	0.3
コンクリート取壊	—	0.08
アスファルト取壊	2.95	3.13
車 道 舗 装 工		6.20
歩 道 舗 装 工		0.88

GH=22.366
FH=22.376




名 称	左 側	右 側
掘 削	0.3	0.9
床 掘	—	0.6
盛 土	—	—
埋 戻 (内)	—	0.2
埋 戻 (外)	—	0.3
コンクリート取壊	—	—
アスファルト取壊	2.97	3.33
車 道 舗 装 工	6.22	
歩 道 舗 装 工	1.49	

GH=21.884
FH=21.885

 




名 称	左 側	右 側
掘 削	0.3	0.9
床 掘	—	0.2
盛 土	—	—
埋 戻 (内)	—	0.2
埋 戻 (外)	—	—
コンクリート取壊	—	0.26
アスファルト取壊	2.80	3.64
車 道 舗 装 工		6.05
歩 道 舗 装 工		1.09

GH=20. 561
FH=20. 545

 

名 称	左 側	右 側
掘 削	0.3	0.8
床 掘	—	0.5
盛 土	—	—
埋 戻 (内)	—	0.3
埋 戻 (外)	—	0.3
コンクリート取壊	—	0.14
アスファルト取壊	2.98	3.73
車 道 舗 装	6.23	
歩 道 舗 装	1.7	


工 事 名	令和8年度 山ノ雨、四反地線道路改良工事		
図 面 名	横断面図(3)		
縮 尺	1:100	図面番号	4 /
事 業 者 名	吉野川市環境企画課		

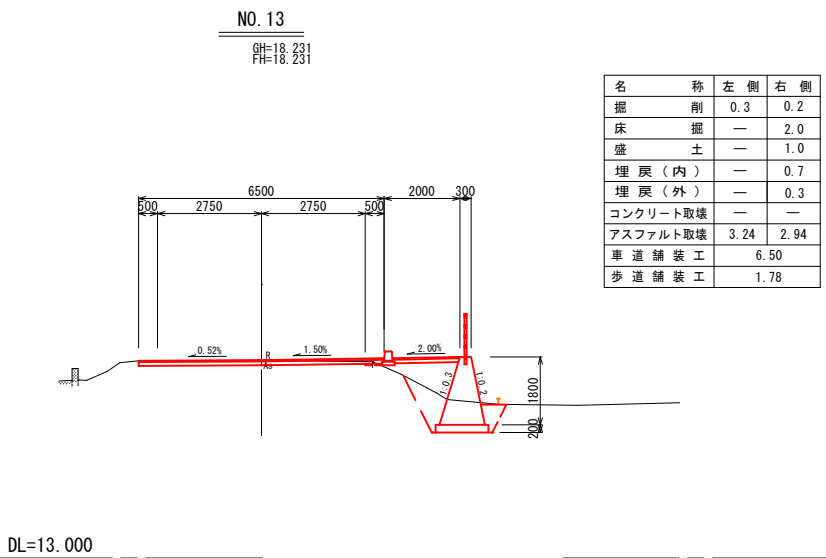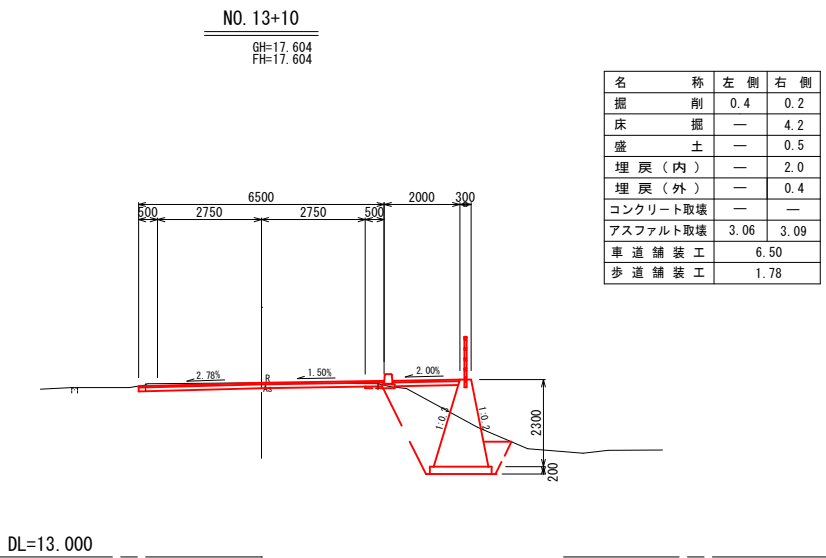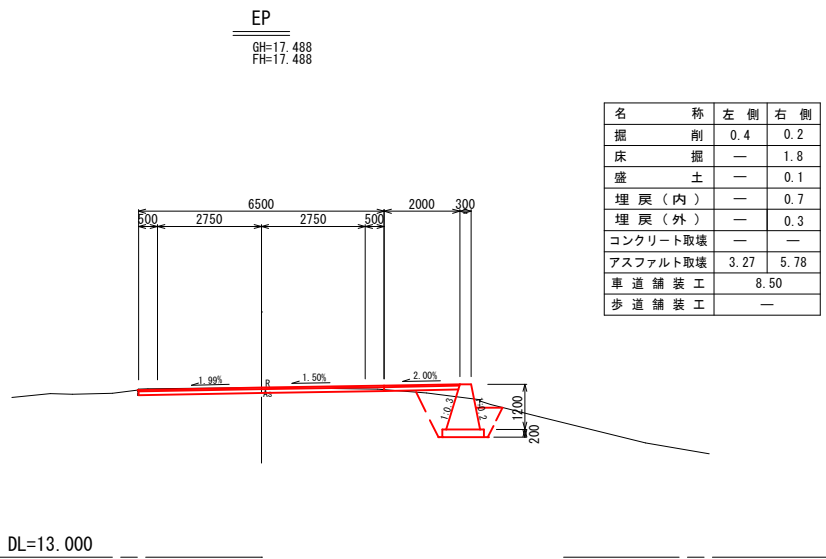


工 事 名	令和8年度 山ノ南・四反地線道路改良工事		
図 面 名	横断面図 (4)		
縮 尺	1:100	図面番号	5 /
事業者名	吉野川市環境局企画課		

標準断面図 S=1:100


NO. 7+10

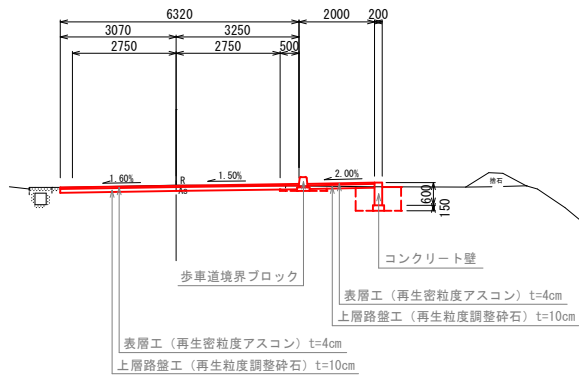


NO. 6

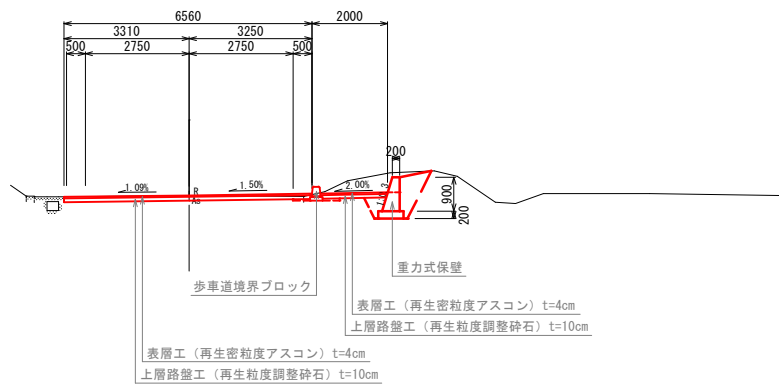


NO. 1+10

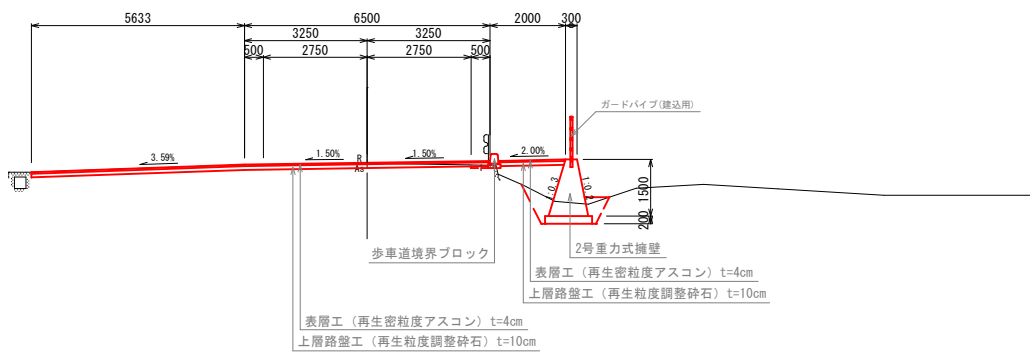


NO. 12

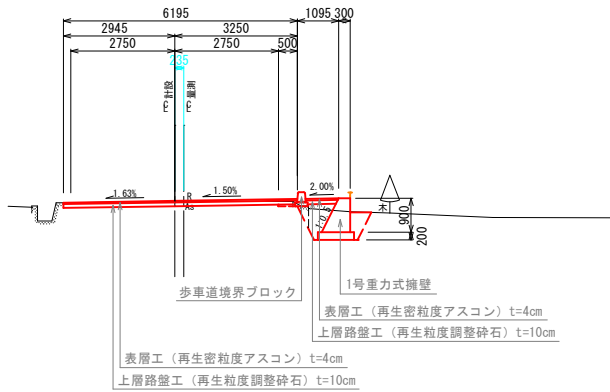

NO. 10+10

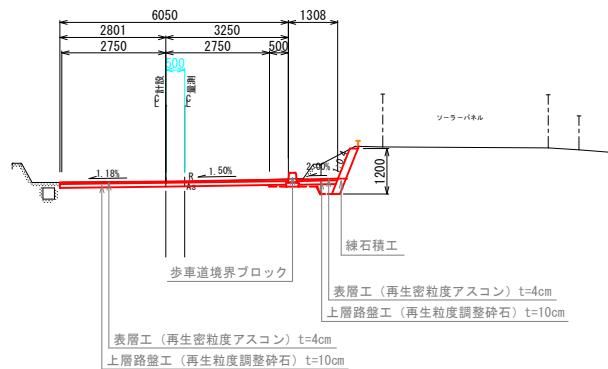


1号重力式擁壁 S=1:20

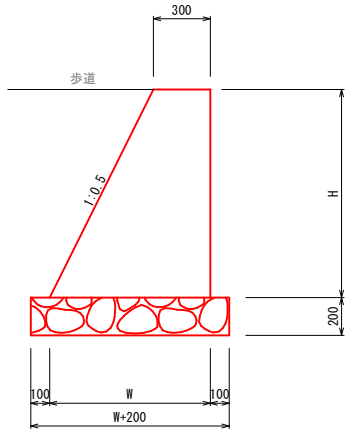

1.0m当り		
名 称	算 式	単 位
コンクリート	$(0.30 \times 2 + 0.5 \times H) \times 1/2 \times H$	m^3
型 枠	$H \times (1.118 + 1.000)$	m^2
基 礎 材	$0.30 + 0.5 \times H + 0.20$	m^2

1.0m当り			
H	コンクリート	型 枠	基 礎 材
0.80	0.400 m^3	1.69 m^2	0.90 m^2
0.90	0.473 m^3	1.91 m^2	0.95 m^2
1.10	0.633 m^3	2.33 m^2	1.05 m^2
1.20	0.720 m^3	2.54 m^2	1.10 m^2
1.50	1.013 m^3	3.18 m^2	1.25 m^2

2号重力式擁壁 S=1:20

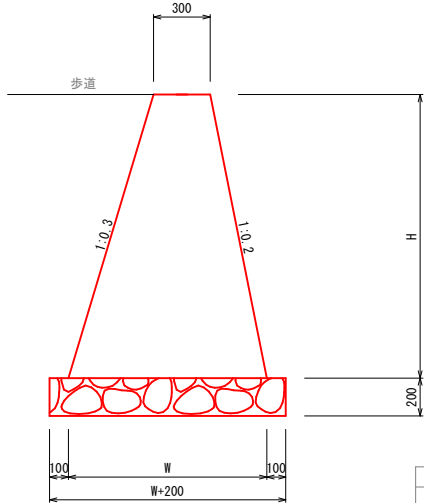

1.0m当り		
名 称	算 式	単 位
コンクリート	$(0.30 \times 2 + 0.3 \times H + 0.2 \times H) \times 1/2 \times H$	m^3
型 枠	$H \times (1.044 + 1.020)$	m^2
基 礎 材	$0.30 + 0.3 \times H + 0.2 \times H + 0.20$	m^2

1.0m当り			
H	コンクリート	型 枠	基 礎 材
0.80	0.400 m^3	1.65 m^2	0.90 m^2
1.10	0.633 m^3	2.27 m^2	1.05 m^2
1.20	0.720 m^3	2.48 m^2	1.10 m^2
1.50	1.013 m^3	3.10 m^2	1.25 m^2
1.80	1.350 m^3	3.72 m^2	1.40 m^2
2.00	1.600 m^3	4.13 m^2	1.50 m^2
2.20	1.870 m^3	4.54 m^2	1.60 m^2
2.30	2.013 m^3	4.75 m^2	1.65 m^2
2.40	2.160 m^3	4.95 m^2	1.70 m^2


工 事 名 令和8年度 山ノ南・四反地線道路改良工事

図 面 名 標準断面図・構造図(1)

縮 尺 図 示 図面番号 6 /

事業者名 吉野川市環境企画課


重力式保壁 S=1:20

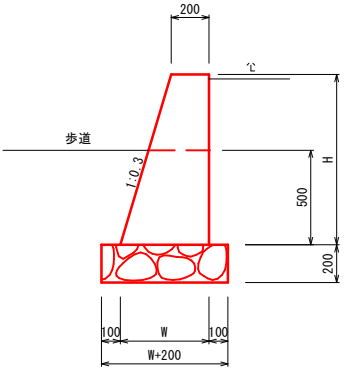

1.0m当り				
名 称	算 式	単 位		
コンクリート	$(0.20 \times 2 + 0.3 \times H) \times 1/2 \times H$	m ³		
型 枠	$H \times (1.044 + 1.000)$	m ²		
基 礎 材	$0.20 + 0.3 \times H + 0.20$	m ²		

H	コンクリート	型 枠	基 礎 材
0.50	0.138 m ³	1.02 m ²	0.55 m ²
0.90	0.302 m ³	1.84 m ²	0.67 m ²
1.30	0.514 m ³	2.66 m ²	0.79 m ²


コンクリート壁 S=1:20

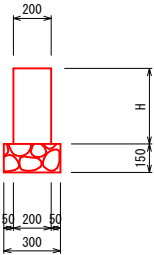

1.0m当り				
名 称	算 式	単 位		
コンクリート	$0.20 \times H$	m ³		
型 枠	$H \times 2$	m ²		
基 礎 材	0.30	m ²		


H	コンクリート	型 枠	基 礎 材
0.40	0.080 m ³	0.80 m ²	0.30 m ²
0.50	0.100 m ³	1.00 m ²	0.30 m ²
0.60	0.120 m ³	1.20 m ²	0.30 m ²
0.70	0.140 m ³	1.40 m ²	0.30 m ²
0.80	0.160 m ³	1.60 m ²	0.30 m ²

練石積工(控20cm) S=1:20

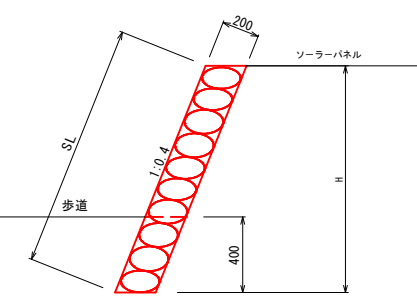


名 称	算 式	単 位
練 石 積 工	$H \times 1.077$	m ²
基 面 整 正	0.20×1.077	m ²

歩車道境界ブロック S=1:10
(両面B)

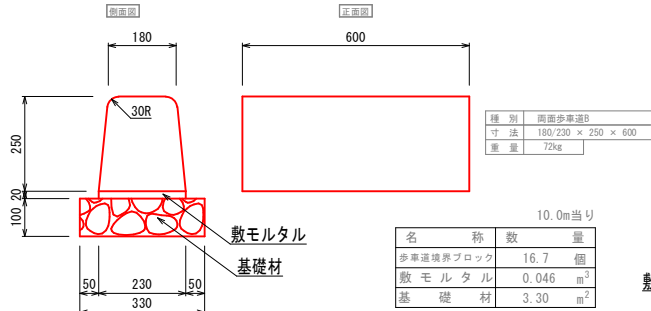

名 称	数 量
歩車道境界ブロック	16.7 個
敷モルタル	0.046 m ²
基 礎 材	3.30 m ²


歩車道境界ブロック S=1:10
(両面B 水抜き)

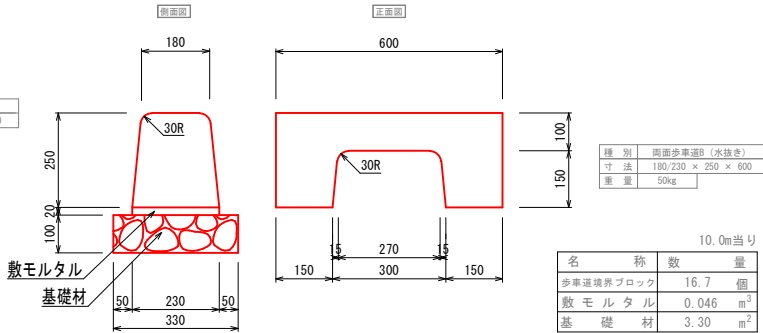

種 別	両面歩車道B (水抜き)
寸 法	180/230 × 250 × 600
重 量	50kg

名 称	数 量
歩車道境界ブロック	16.7 個
敷モルタル	0.046 m ²
基 礎 材	3.30 m ²

歩車道境界ブロック S=1:10
(両面B 7cm斜切下げ)

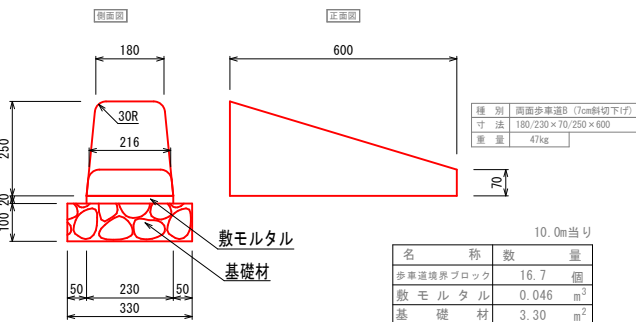

種 別	両面歩車道B (7cm斜切下げ)
寸 法	180/230 × 70/250 × 600
重 量	47kg

名 称	数 量
歩車道境界ブロック	16.7 個
敷モルタル	0.046 m ²
基 礎 材	3.30 m ²



歩車道境界ブロック S=1:10
(両面B 7cm平切下げ)




種 別	両面歩車道B (7cm平切下げ)
寸 法	216/230 × 70 × 600
重 量	22kg

名 称	数 量
歩車道境界ブロック	16.7 個
敷モルタル	0.046 m ²
基 礎 材	3.30 m ²


ガードパイプ S=1:20
(建込用)

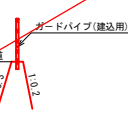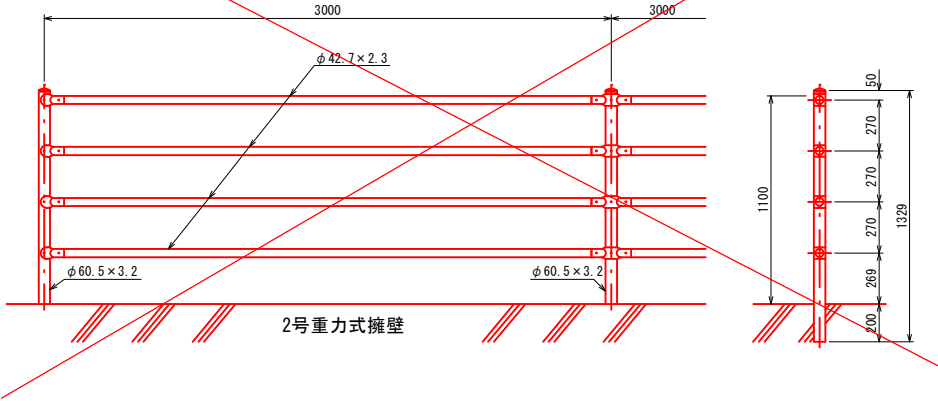

切下部施工図 S=1:20

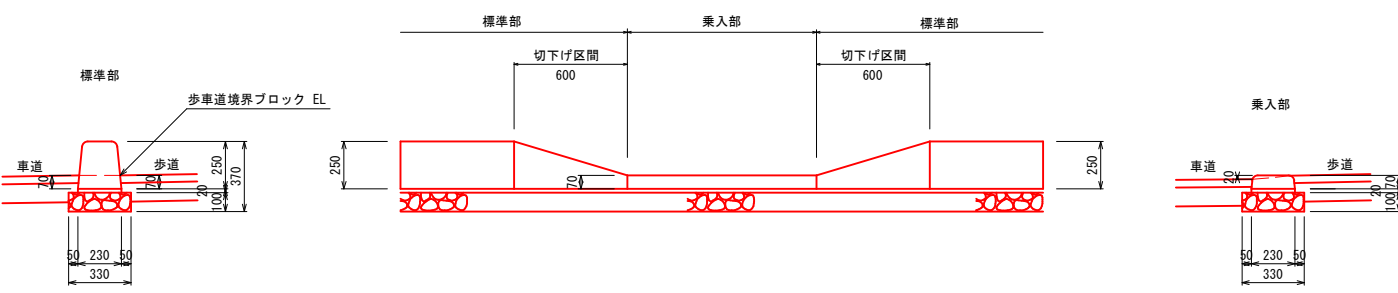

線形図 S=1:250
(設計センターと測量センターの関係)


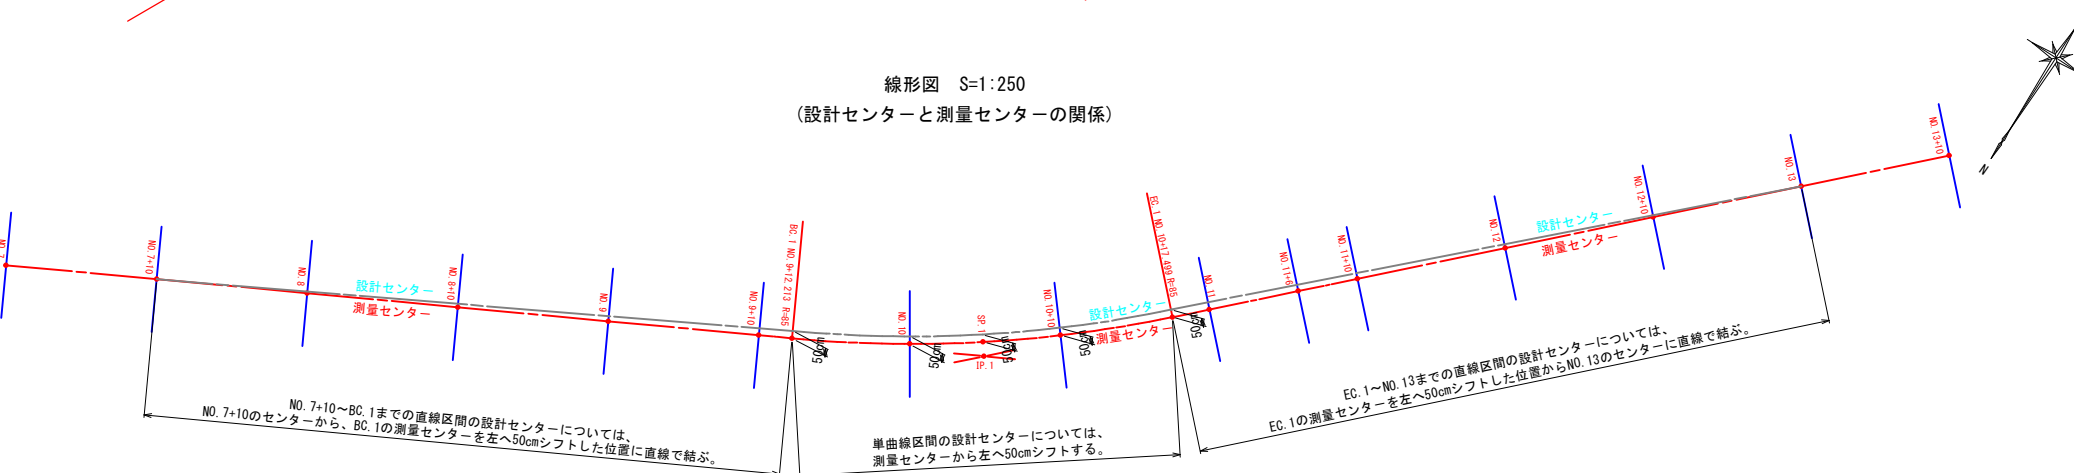


(復旧)コンクリート舗装工 施工要領図
S=1:10

土間コンクリート	18-8-40
再生クラッシャーラン	RC-40

工 事 名	令和8年度 山ノ南・四反地線道路改良工事
図 面 名	構 造 図 (2)
縮 尺	図 示
図 面 番 号	7 /
事 業 者 名	吉 野 川 市 環 境 企 画 課



倒竹防止柵 配置図 S=1:200

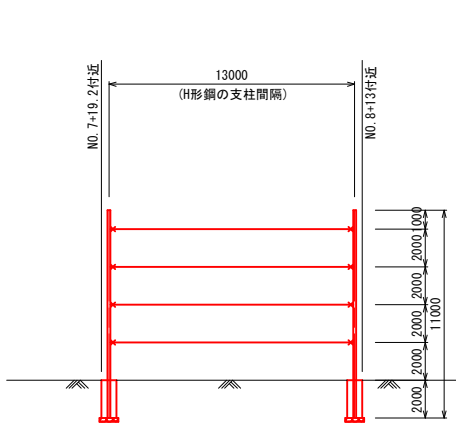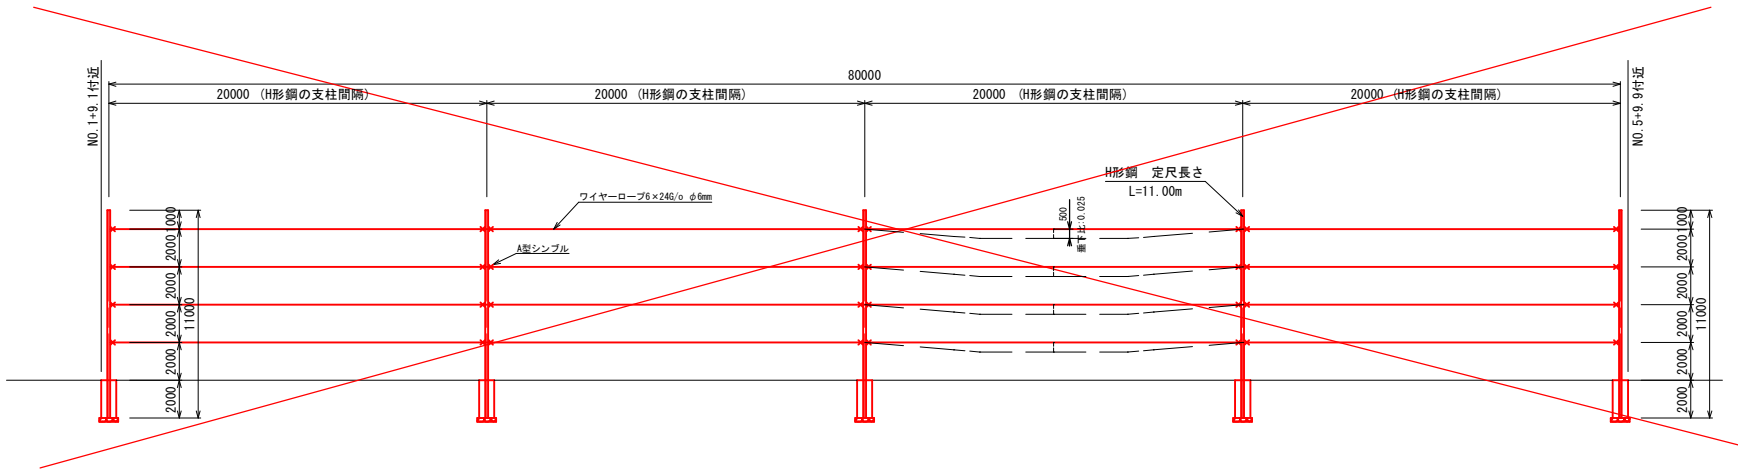

基礎コンクリート S=1:50
(基本型)

注)擁壁工と一体にする為、
箇所ごとにタイプが変わる。
箇所別の図を下にまとめた。

H形鋼 S=1:10
(溶融亜鉛メッキ)

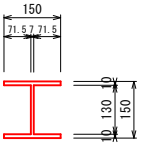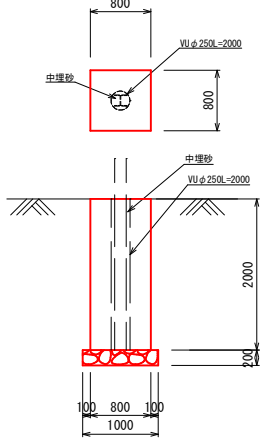


倒竹防止柵 S=1:100

基礎コンクリート(箇所別)


注)倒竹防止柵の基礎コンクリートは、擁壁工と一体にする為、擁壁工以外に必要な数量を算出する。
それぞれ設置箇所付近で数量が変わる。

NO. 1+10附近

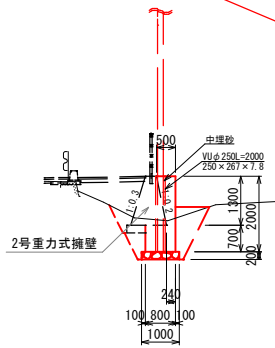


1.0ヶ処当り			
名称	数	量	
コンクリート	0.777	m ³	
型枠	4.24	m ²	
基礎材	1.00	m ²	
基面整正	1.00	m ²	
VUφ250	2.00	m	
中埋砂	0.10	m ³	

NO. 2+10附近

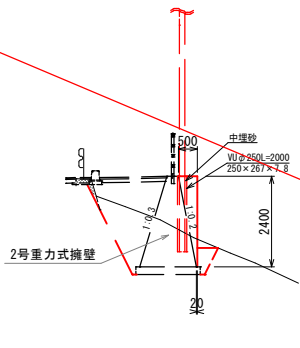


1.0ヶ処当り			
名称	数	量	
コンクリート	0.443	m ³	
型枠	3.17	m ²	
基礎材	—	m ²	
基面整正	—	m ²	
VUφ250	2.00	m	
中埋砂	0.10	m ³	

NO. 3+10附近

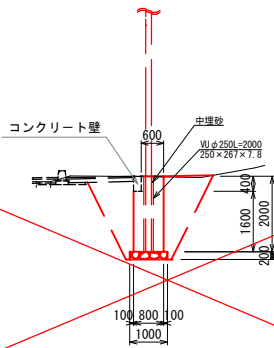


1.0ヶ処当り			
名称	数	量	
コンクリート	1.160	m ³	
型枠	5.92	m ²	
基礎材	1.00	m ²	
基面整正	1.00	m ²	
VUφ250	2.00	m	
中埋砂	0.10	m ³	

NO. 4+10附近

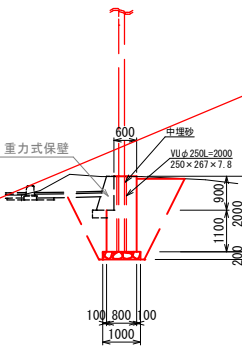


1.0ヶ処当り			
名称	数	量	
コンクリート	1.080	m ³	
型枠	5.32	m ²	
基礎材	1.00	m ²	
基面整正	1.00	m ²	
VUφ250	2.00	m	
中埋砂	0.10	m ³	

NO. 5+10附近

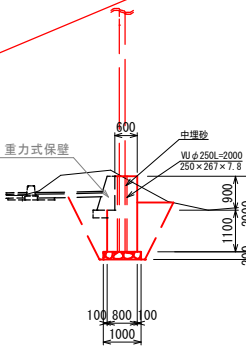


1.0ヶ処当り			
名称	数	量	
コンクリート	1080	m ³	
型枠	5.32	m ²	
基礎材	1.00	m ²	
基面整正	1.00	m ²	
VUφ250	2.00	m	
中埋砂	0.10	m ³	

NO. 8附近

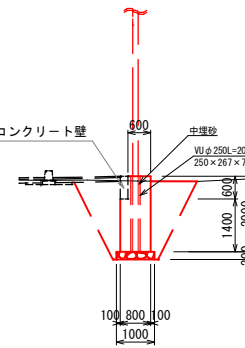



1.0ヶ処当り			
名称	数	量	
コンクリート	1.128	m ³	
型枠	5.68	m ²	
基礎材	1.00	m ²	
基面整正	1.00	m ²	
VUφ250	2.00	m	
中埋砂	0.10	m ³	

NO. 8+13附近

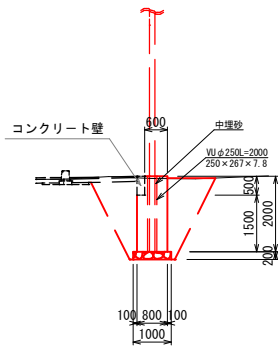


1.0ヶ処当り			
名称	数	量	
コンクリート	1.144	m ³	
型枠	5.80	m ²	
基礎材	1.00	m ²	
基面整正	1.00	m ²	
VUφ250	2.00	m	
中埋砂	0.10	m ³	

連結詳細図 S=1:10

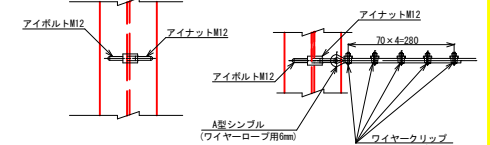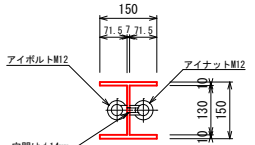


コンクリート取壊し S=1:50
(井戸コンクリート部分)

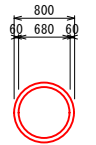


1.0式当り			
名称	数	量	
コンクリート	0.08	m ³	

1号坂路工 S=1:50

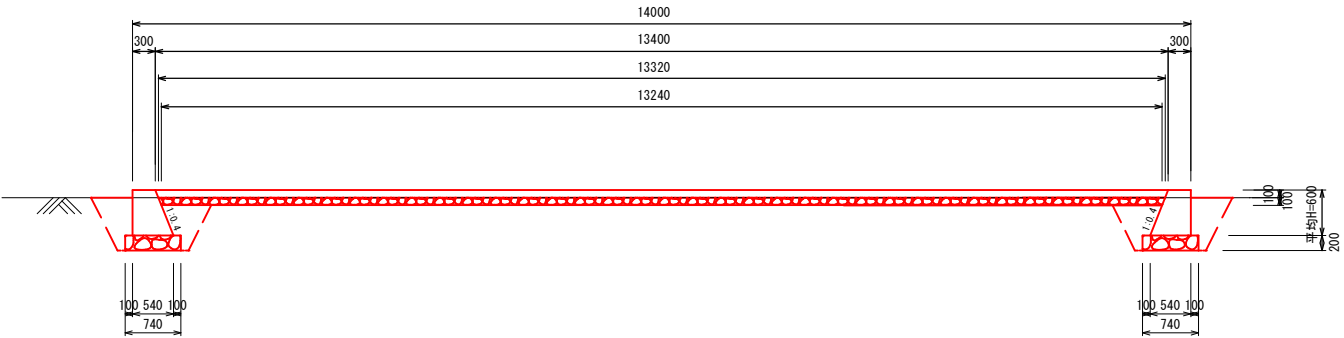

W=14.00m L=2.0m 1.0ヶ処当り			
名称	数	量	
コンクリート	1.008	m ³	
型枠	4.98	m ²	
基礎材	2.96	m ²	
土間コンクリート	2.672	m ³	
路盤工	26.56	m ²	
溶接金網	25.27	m ²	
基面整正	2.96	m ²	
床掘	6.0	m ³	
埋戻	1.8	m ³	

2号坂路工 S=1:50

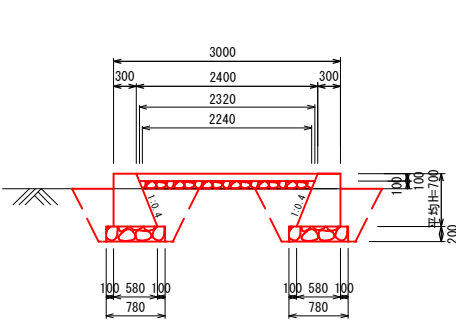



W=3.00m L=2.00m 1.0ヶ処当り			
名称	数	量	
コンクリート	1.232	m ³	
型枠	5.62	m ²	
基礎材	3.12	m ²	
土間コンクリート	0.472	m ³	
路盤工	4.56	m ²	
溶接金網	4.37	m ²	
基面整正	3.12	m ²	
床掘	3.8	m ³	
埋戻	2.2	m ³	

工事名	令和8年度 山ノ南・四反地線道路改良工事		
図面名	構造図(3)		
縮尺	図示	図面番号	8 /
事業者名	吉野川市環境企画課		


重力式擁壁
重量式保壁
コンクリート壁
練石積工

展開図


V=1:100
H=1:250

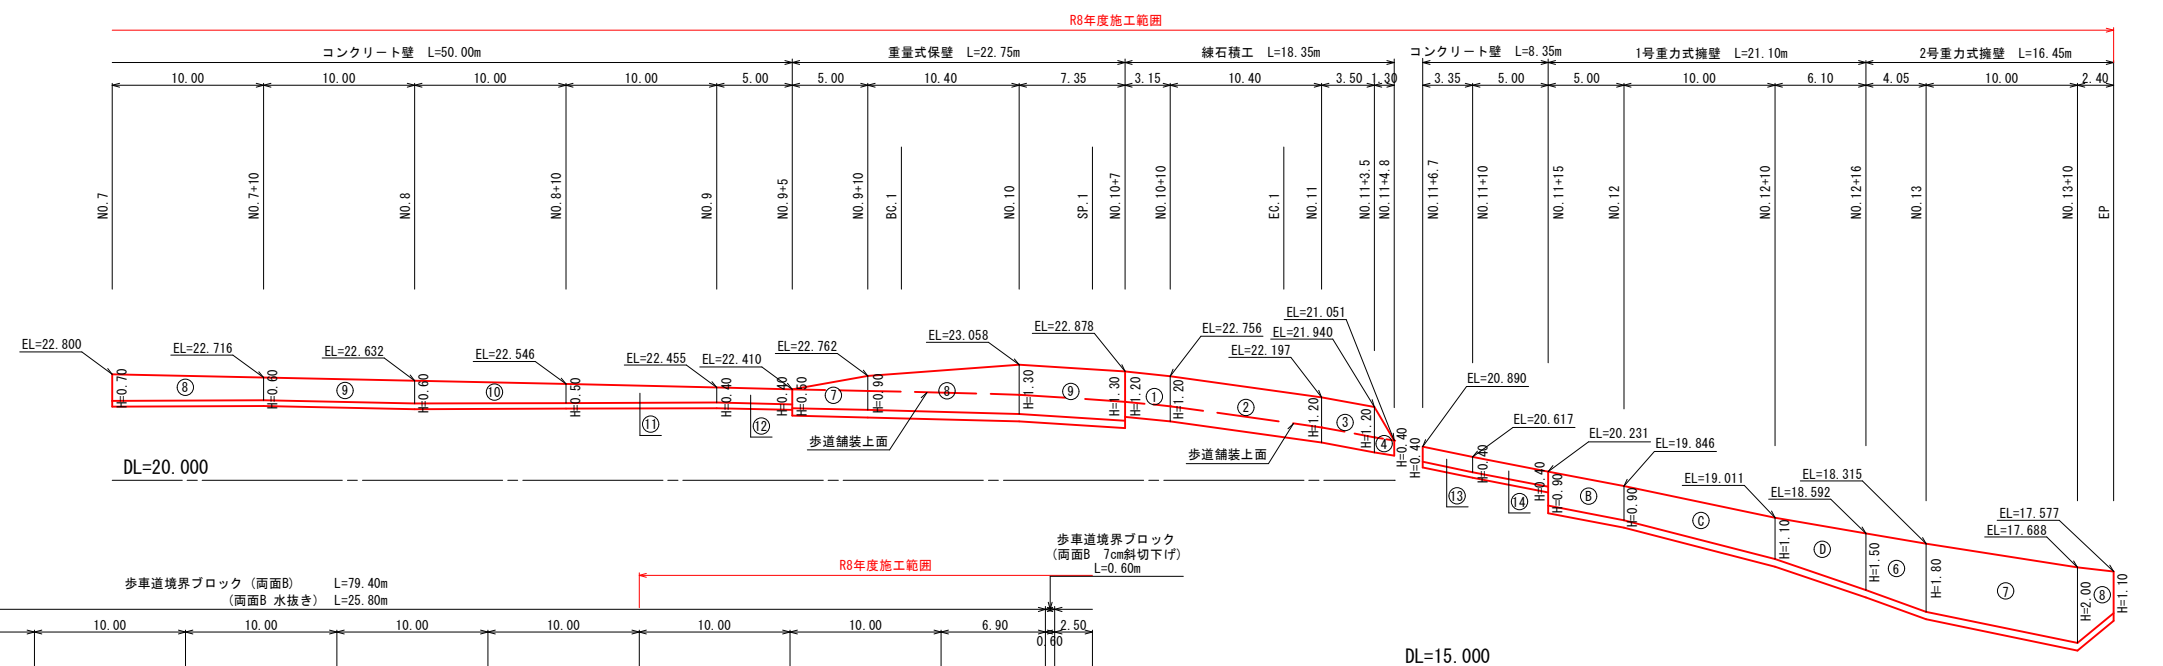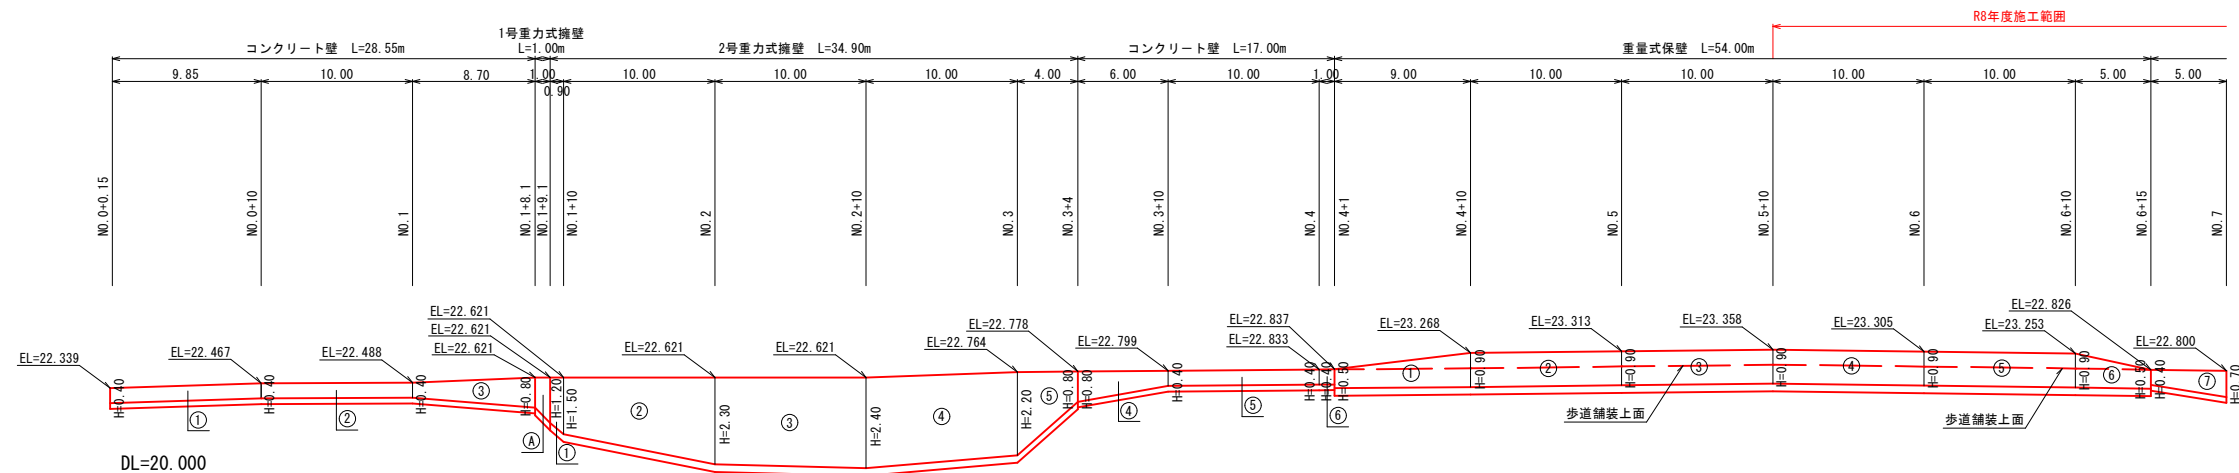

歩車道境界ブロック 展開図 V=1:100
H=1:250

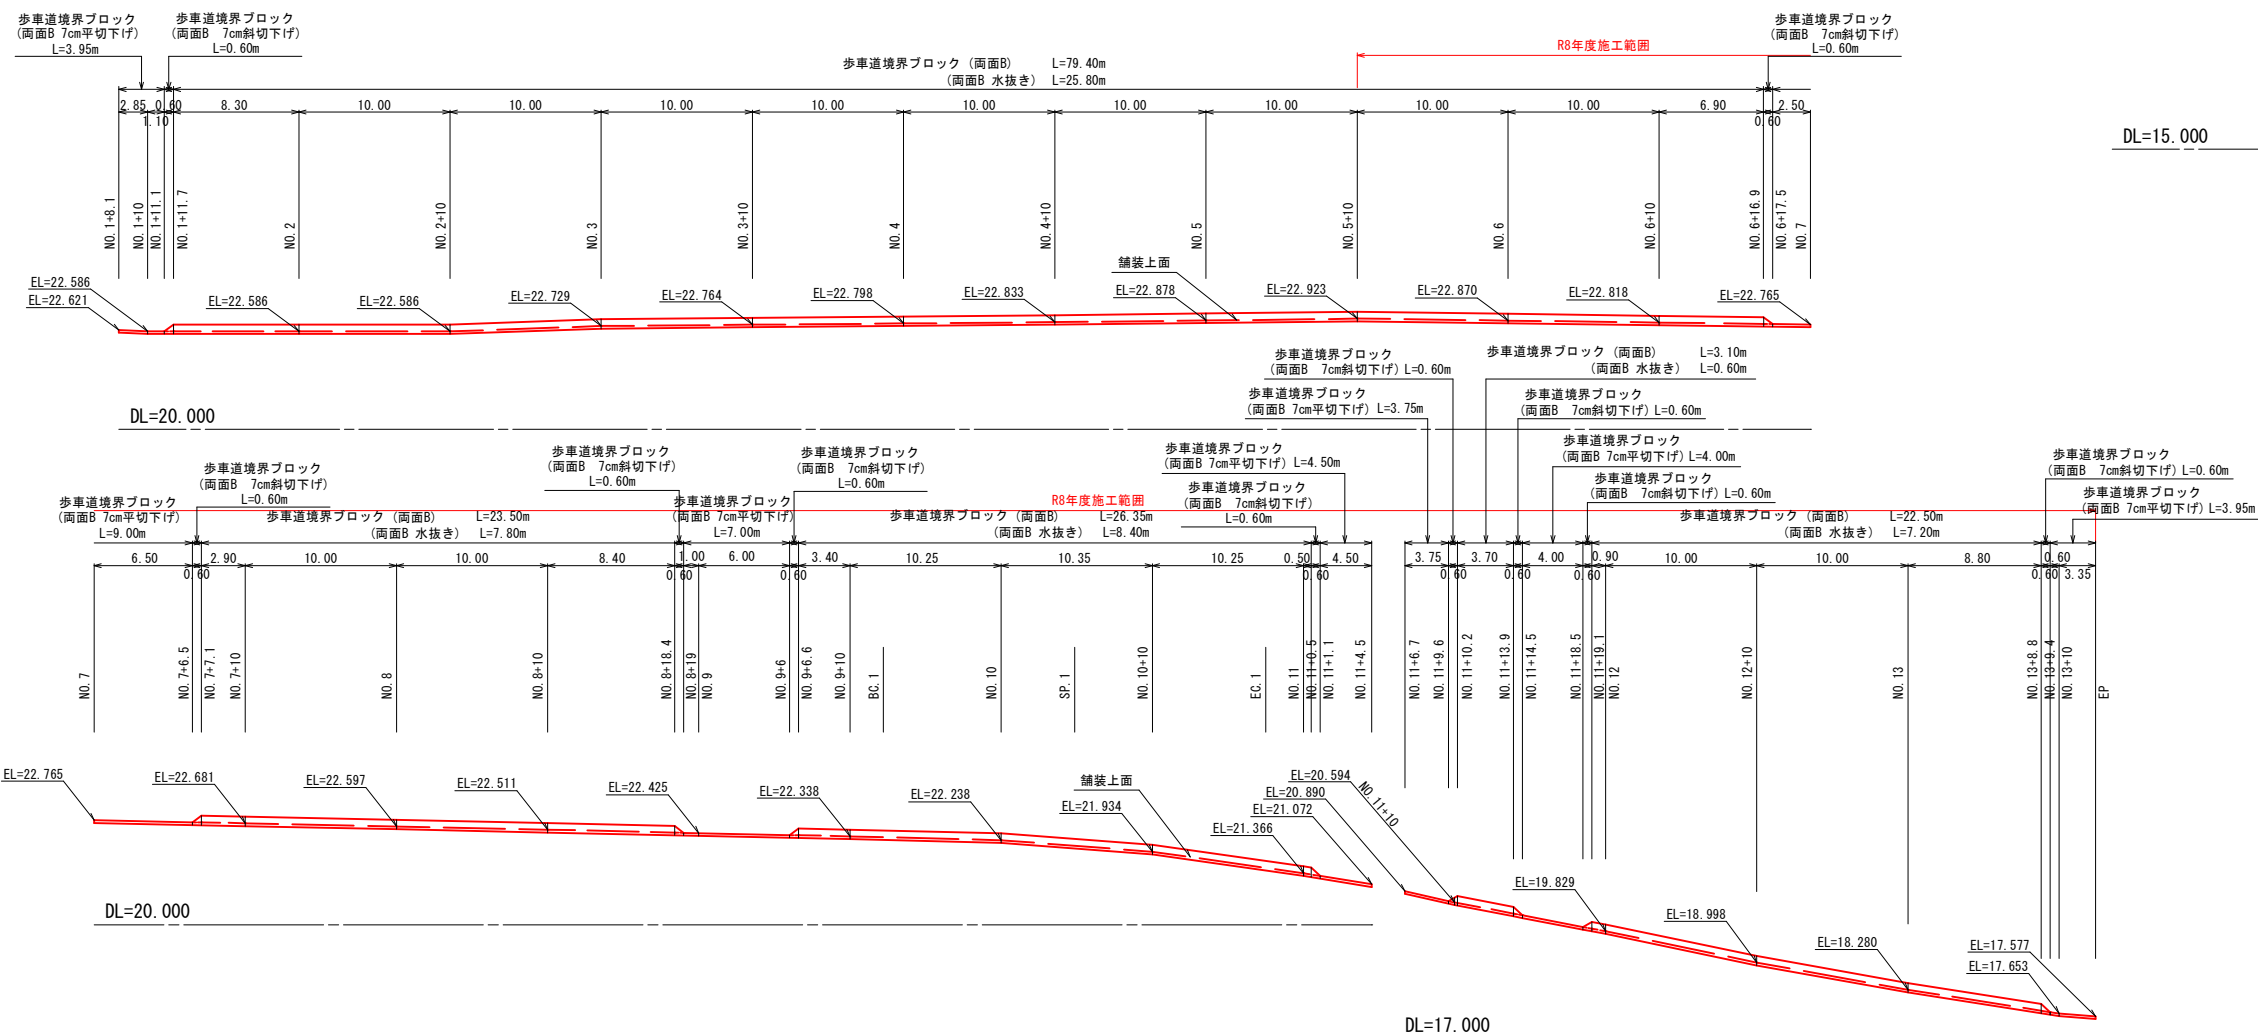


工 事 名	令和8年度 山ノ南、四反地線道路改良工事		
図 面 名	展開図 (1)		
縮 尺	V=1:100 H=1:250	図面番号	9 /
事業者名	吉野川市環境企画課		

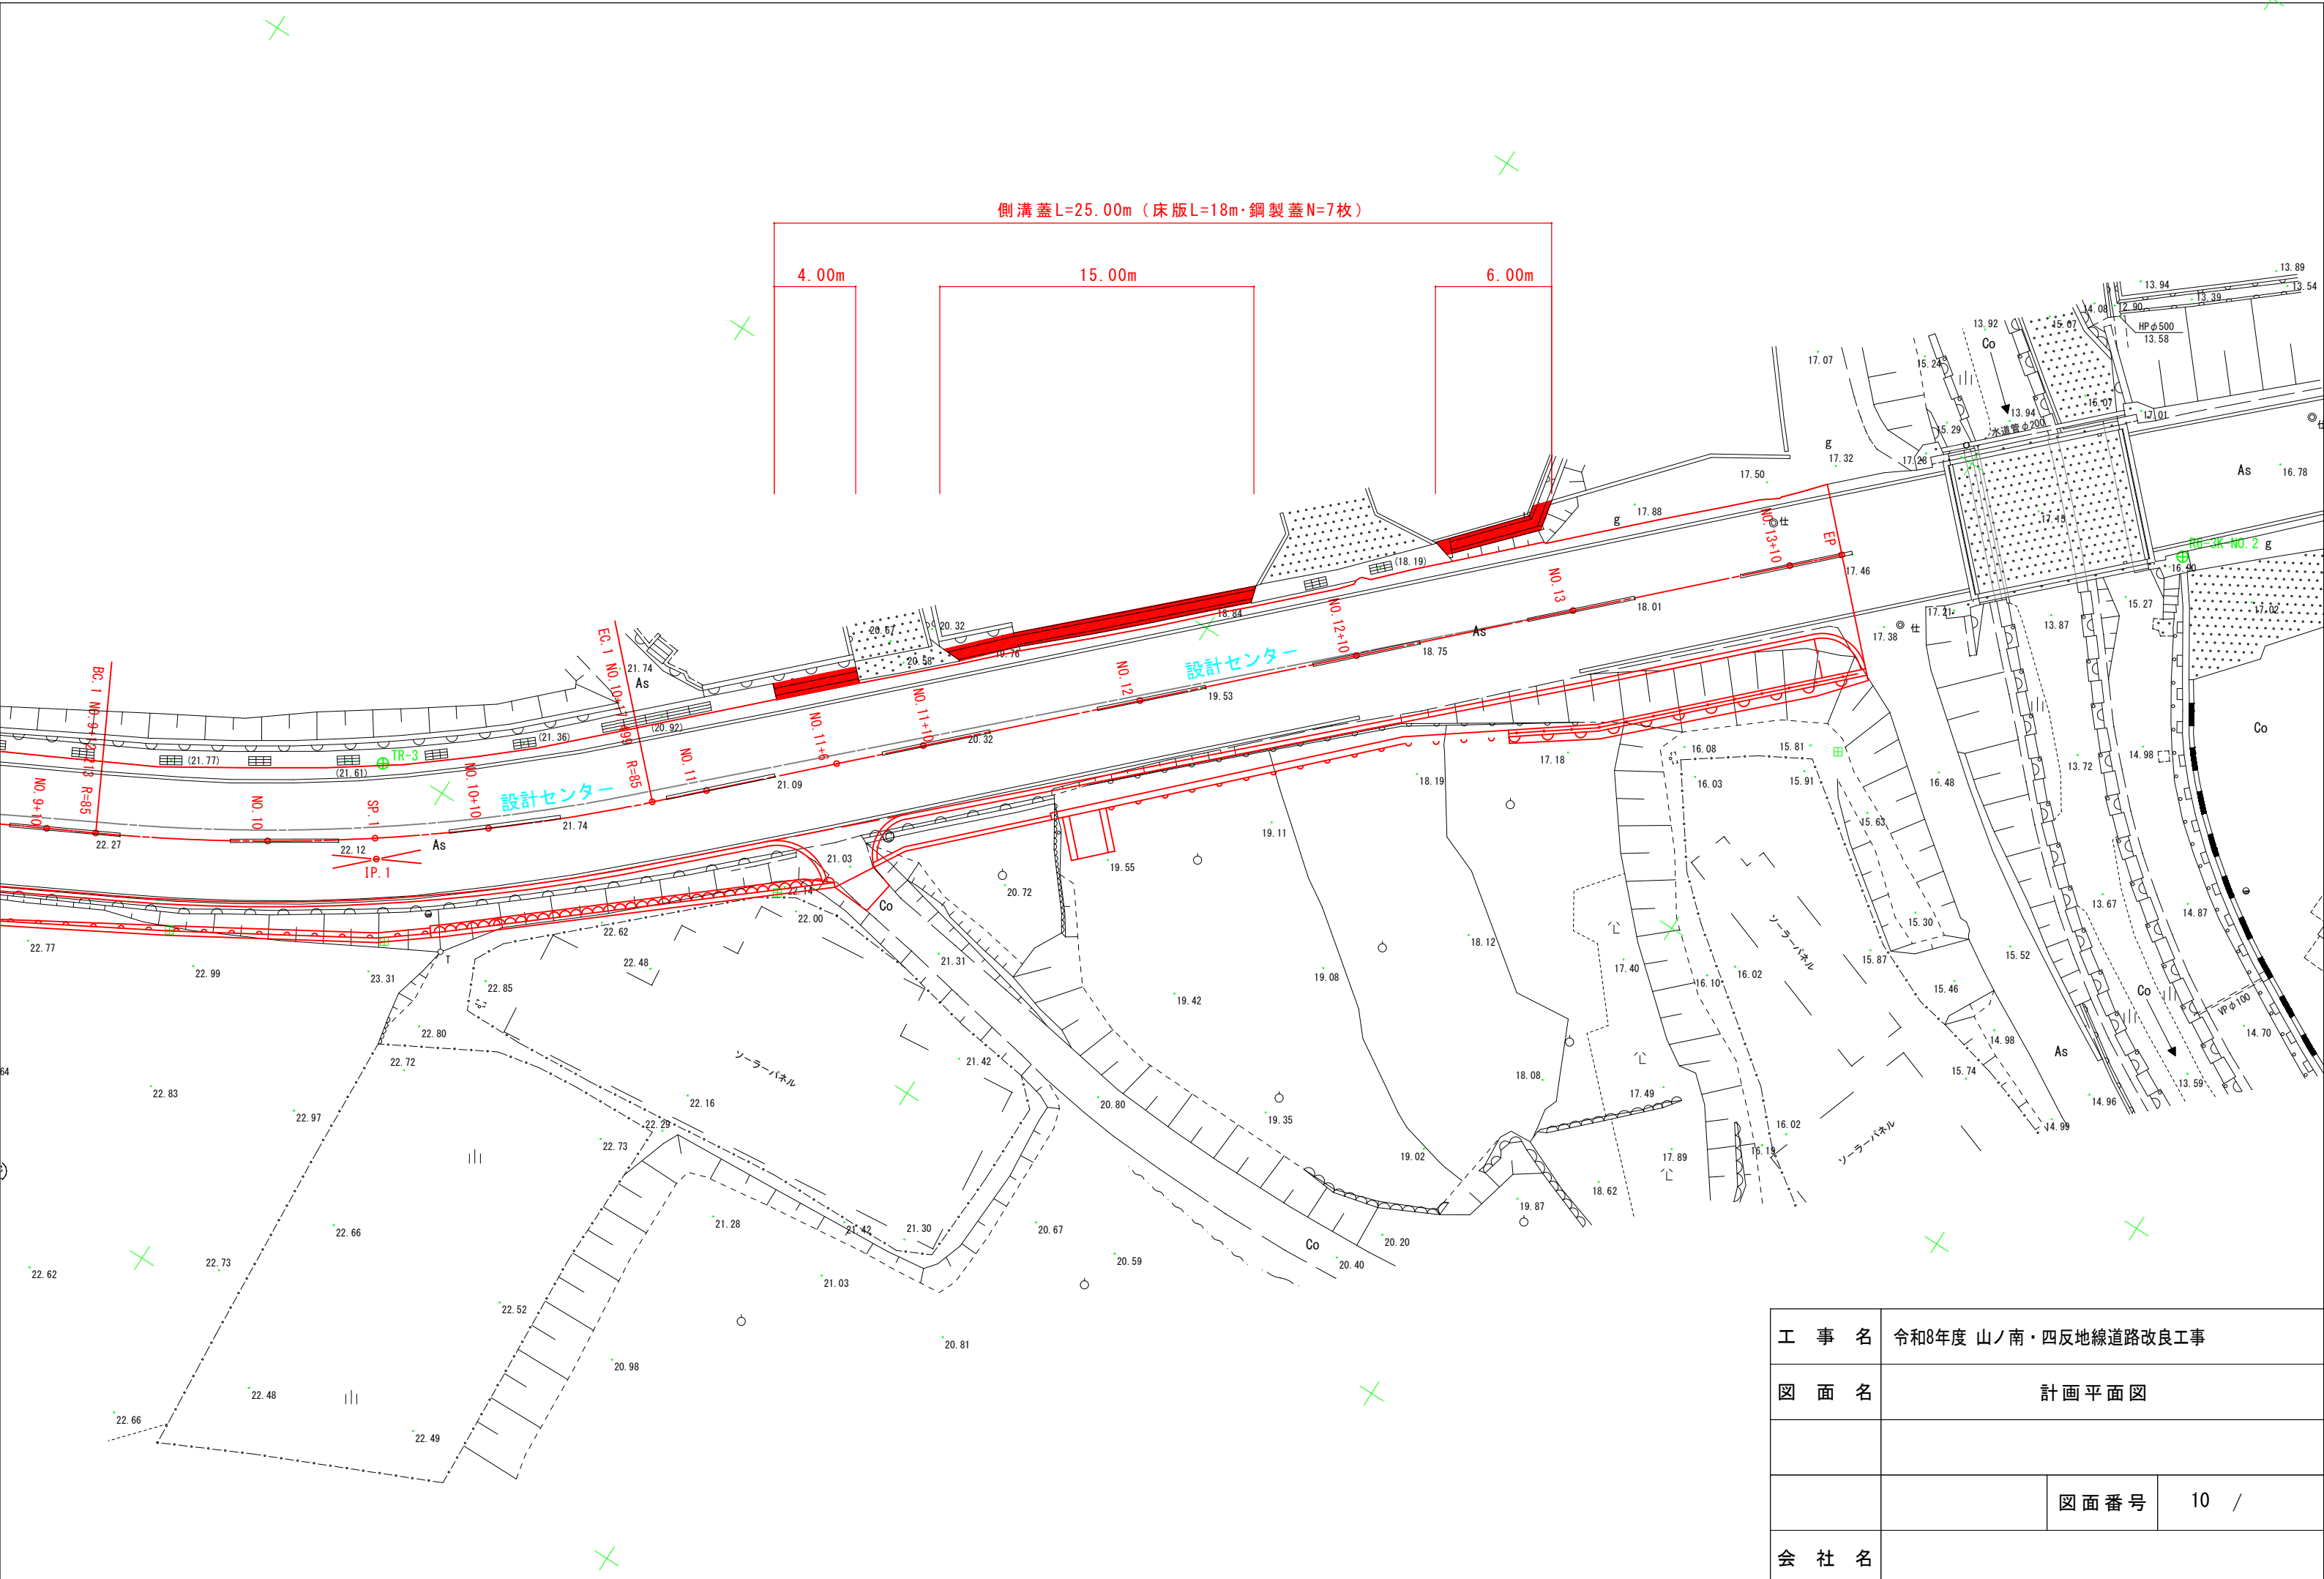

工 事 名	令和8年度 山ノ南・四反地線道路改良工事		
図 面 名	計画平面図		
		図面番号	10 /
会 社 名			
事業者名	吉野川市環境企画課		

横断図


構造物撤去工

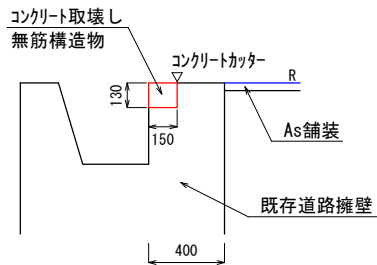


構造物撤去工		10.0m当り	
名 称	規 格	単位	数 量
コンクリート取壊し	無筋構造物	m3	0.195
コンクリートカッター	t=15cm以下	m	10.0

構造図

コンクリート蓋・鋼製蓋標準布設図、施工延長 L=25.00m

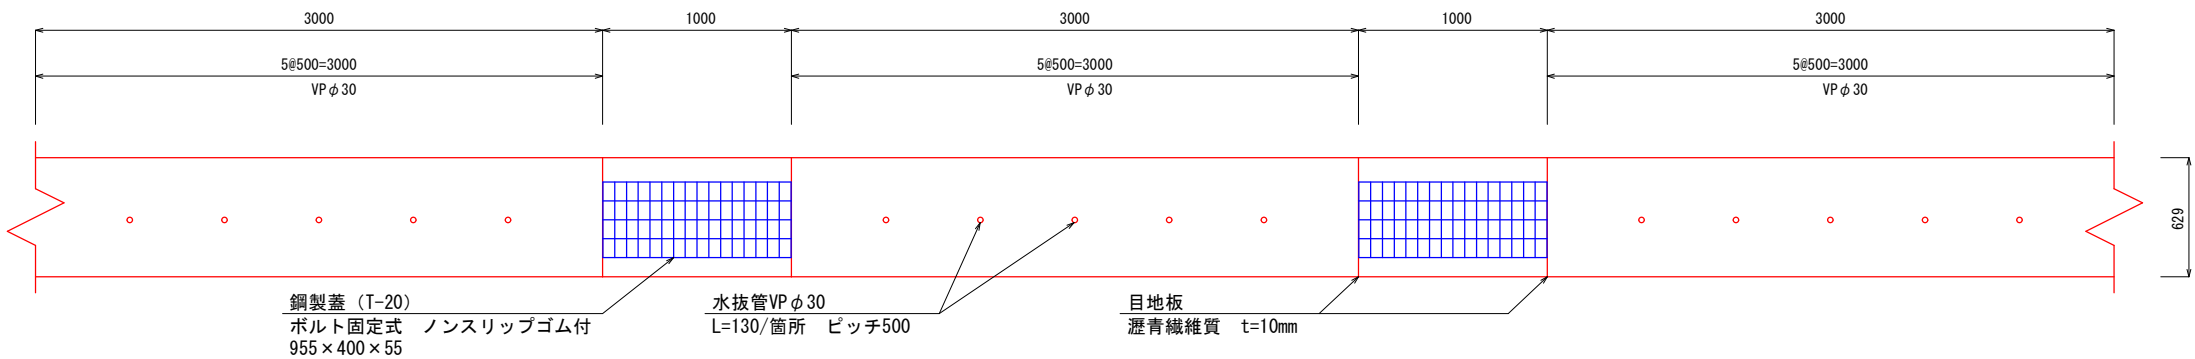


側溝側壁

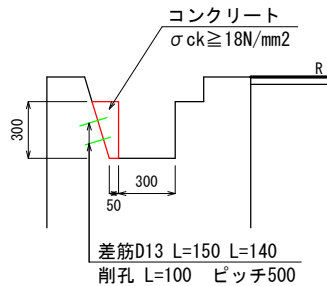


側溝側壁		10.0m当り	
名 称	規 格	単位	数 量
コンクリート	σ ck ≥ 18N/mm2	m3	0.285
型 枠	無筋構造物	m2	3.0
差 筋	SD345 D13	kg	5.8
削 孔	削孔深 L=100mm	孔	40.0

側溝蓋工詳細図

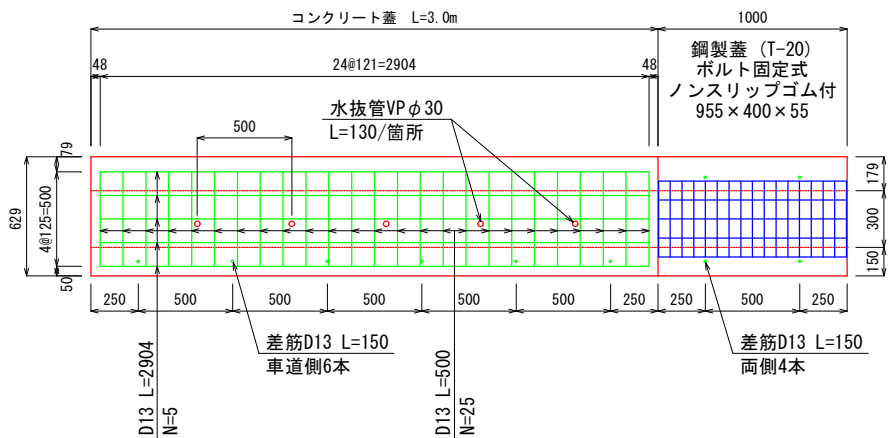


コンクリート蓋

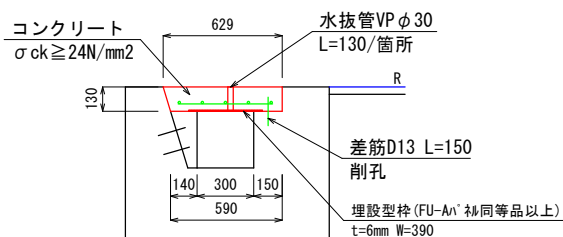

コンクリート蓋		3.0m当り	
名 称	規 格	単位	数 量
コンクリート	σ ck ≥ 24N/mm2	m3	0.238
埋設型枠	t=6mm W=390	m2	1.17
鉄 筋	SD345 D13	kg	26.88
差 筋	SD345 D13	kg	0.90
水 抜 管	VP φ 30	m	0.65
削 孔	削孔深 L=75mm	孔	6.0

鋼製蓋

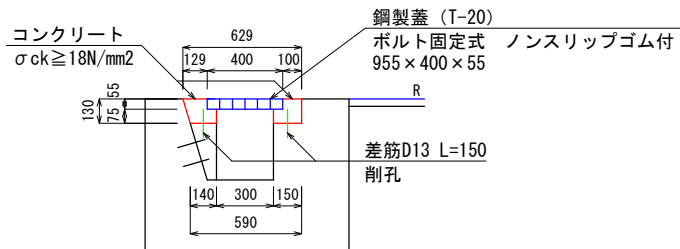

鋼製蓋		1.0m当り	
名 称	規 格	単位	数 量
コンクリート	σ ck ≥ 18N/mm2	m3	0.035
型 枠	無筋構造物	m2	0.26
鋼 製 蓋	T-20 ボルト固定ノンスリップ	組	1.0
差 筋	SD345 D13	kg	0.60
目 地 材	瀝青繊維質 t=10mm	m2	0.158
削 孔	削孔深 L=75mm	孔	4.0

図 面 の 名 称		図 面 番 号
横 断 図 ・ 構 造 図		11
工 事 名 称	令和8年度 山ノ南・四反地線道路改良工事	
工 事 種 別	道路改良工事	
工 事 箇 所	吉野川市鴨島町山路	
所 属 年 度	令和8年度	
吉野川市役所		