


平面図

S=1:250

基準点座標一覧表

点名	X座標	Y座標	標高
T-5	117286.804	78679.894	24.116
K-3	117258.283	78660.102	24.108
K-4	117215.377	78595.338	24.715
T1	117251.835	78646.841	24.218
T2	117213.644	78592.041	24.760
T3	117193.348	78570.792	24.823
T4	117157.040	78552.100	24.771
T1A	117242.864	78654.650	27.569
T1B	117232.676	78635.054	25.704
T1C	117235.770	78620.854	24.540
T2A	117227.251	78598.340	24.600
T2B	117209.070	78601.884	27.123
T3A	117208.294	78546.562	23.179
T3B	117173.458	78556.921	24.398

IP	IP前方曲線	IA	R	曲	TL	SL	重	CL	IP後方曲線	X座標	Y座標
NO.1-4.420	222-40-55								117282.090	78918.222	
IP.1	240-29-24	17-42-26	115.000		17.913	1.387	35.541		117248.518	78647.162	
IP.2	212-18-10	28-11-14	40.000		10.043	1.241	19.678		117213.749	78585.733	
IP									117174.101	78560.669	

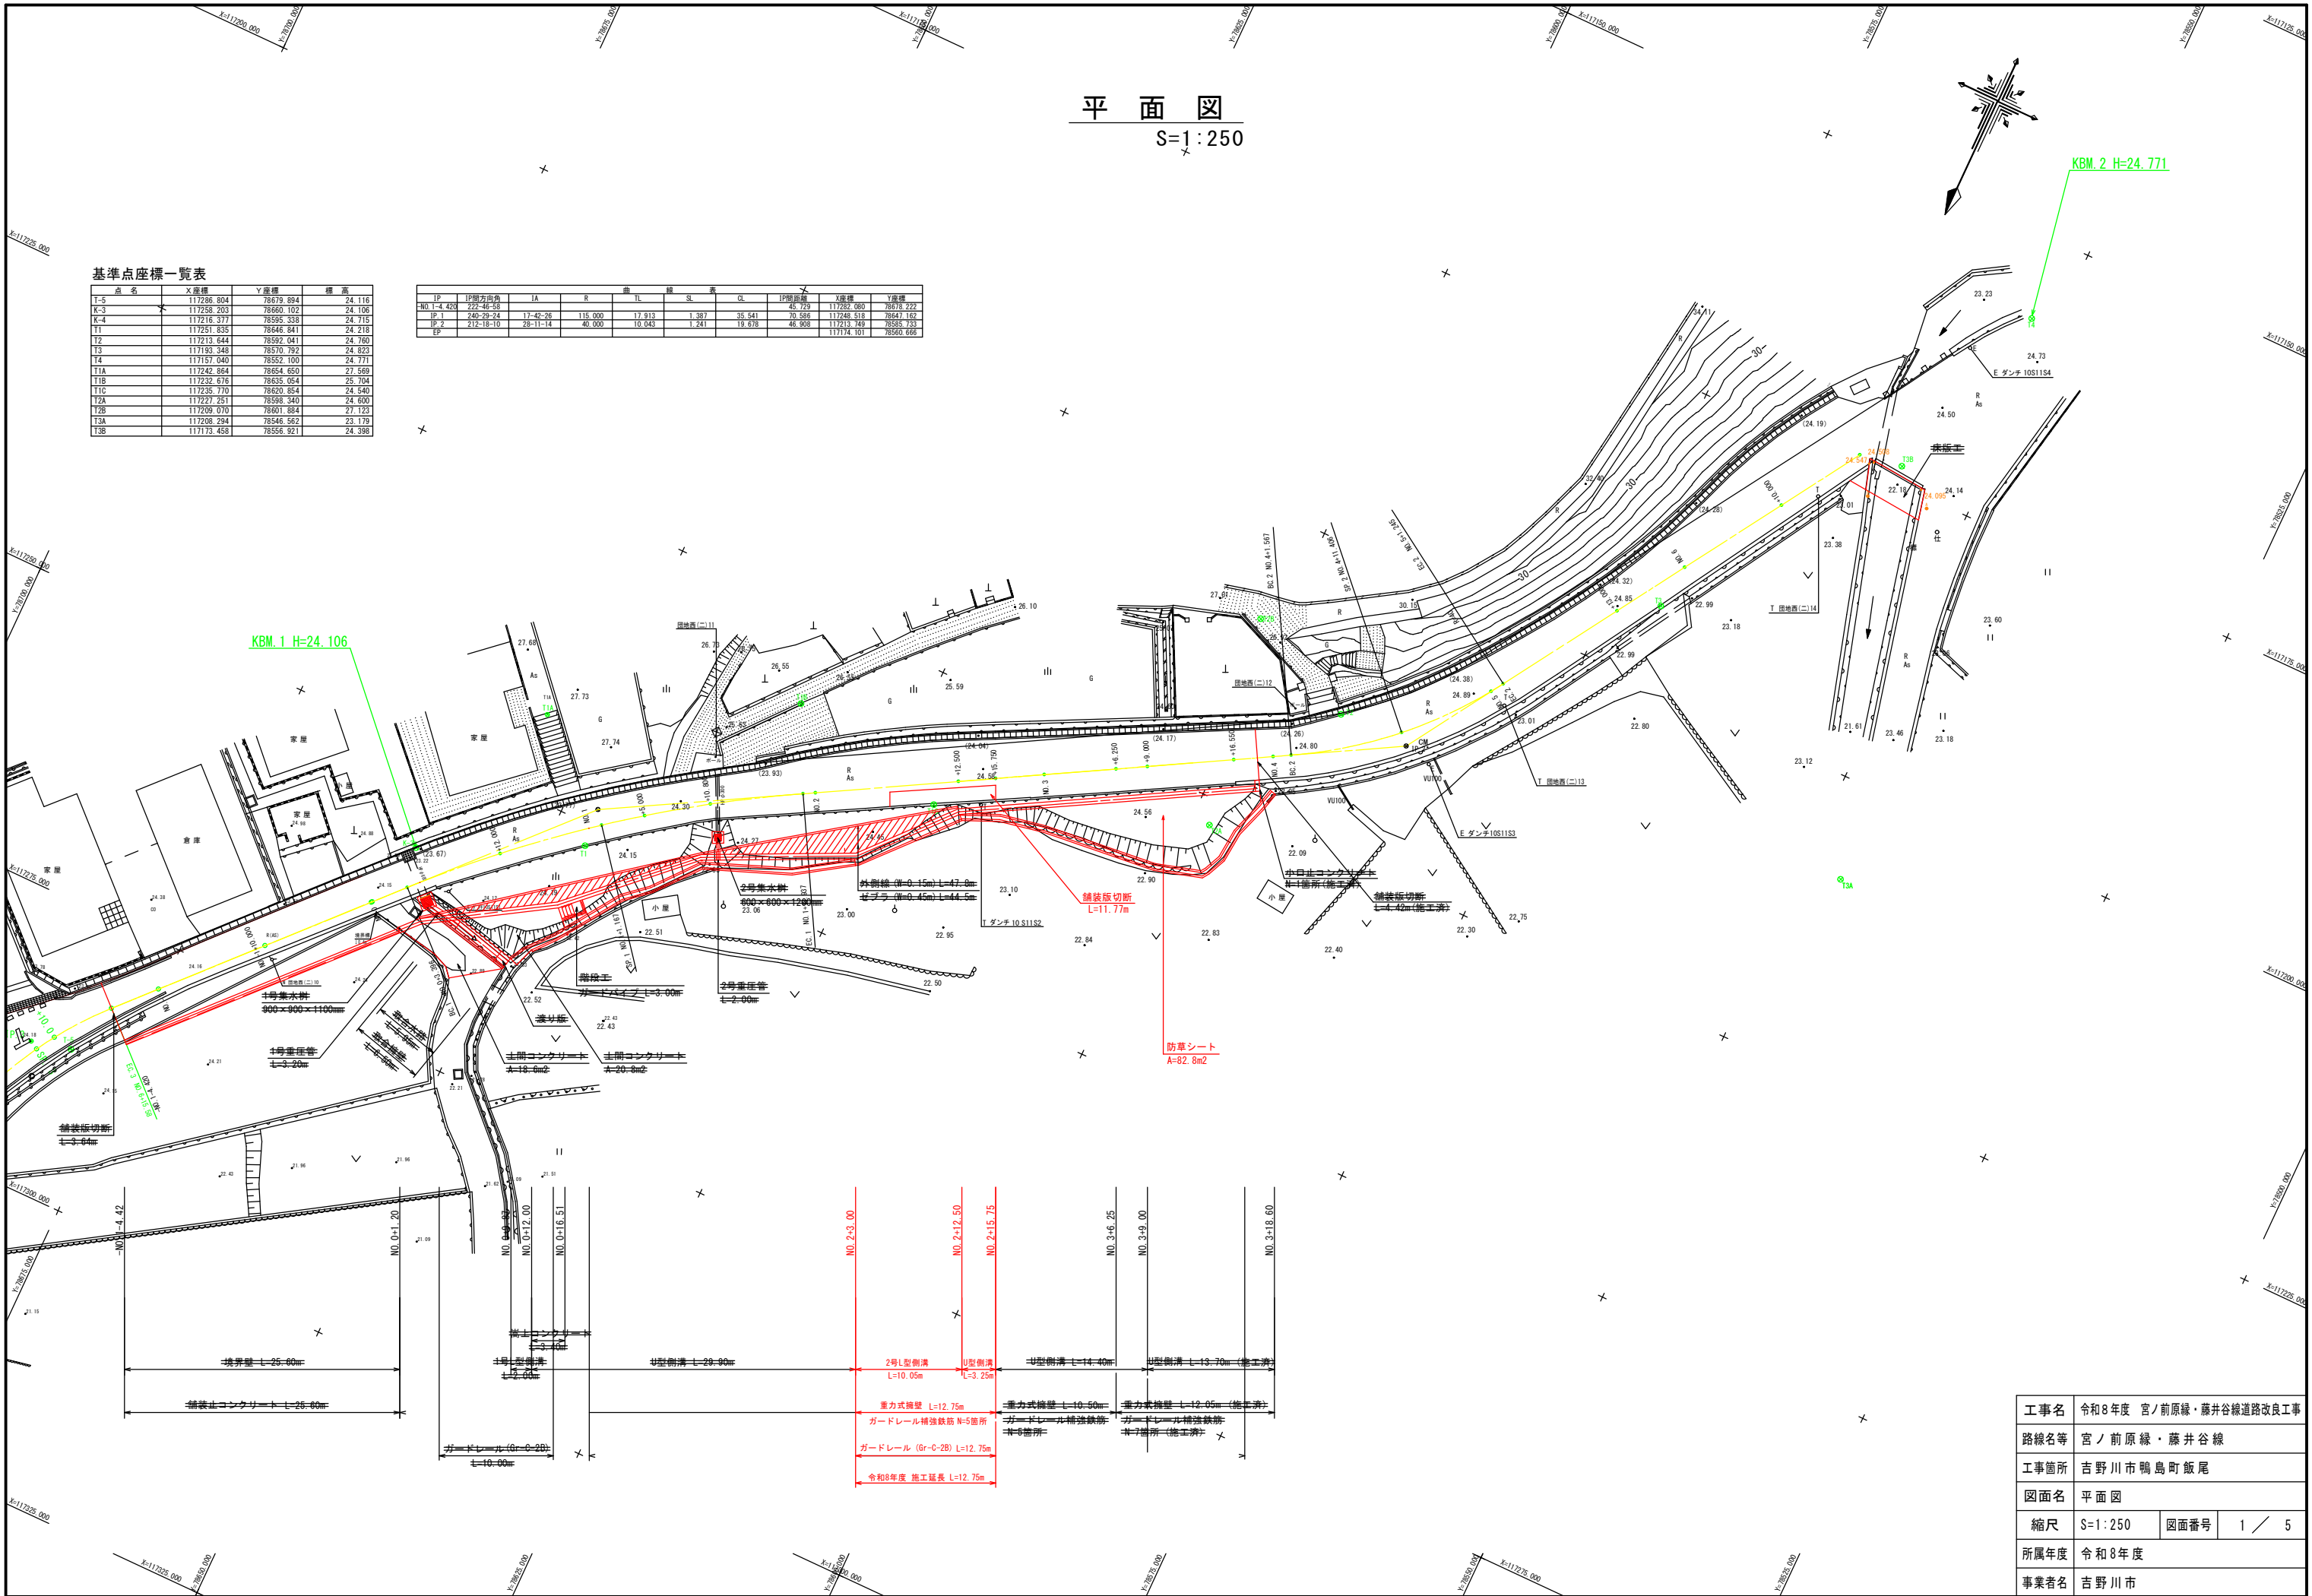


工事名	令和8年度 宮ノ前原緑・藤井谷線道路改良工事		
路線名等	宮ノ前原緑・藤井谷線		
工事箇所	吉野川市鴨島町飯尾		
図面名	平面図		
縮尺	S=1:250	図面番号	1 / 5
所属年度	令和8年度		
事業者名	吉野川市		

縦断面図

V=1:100

H=1:250



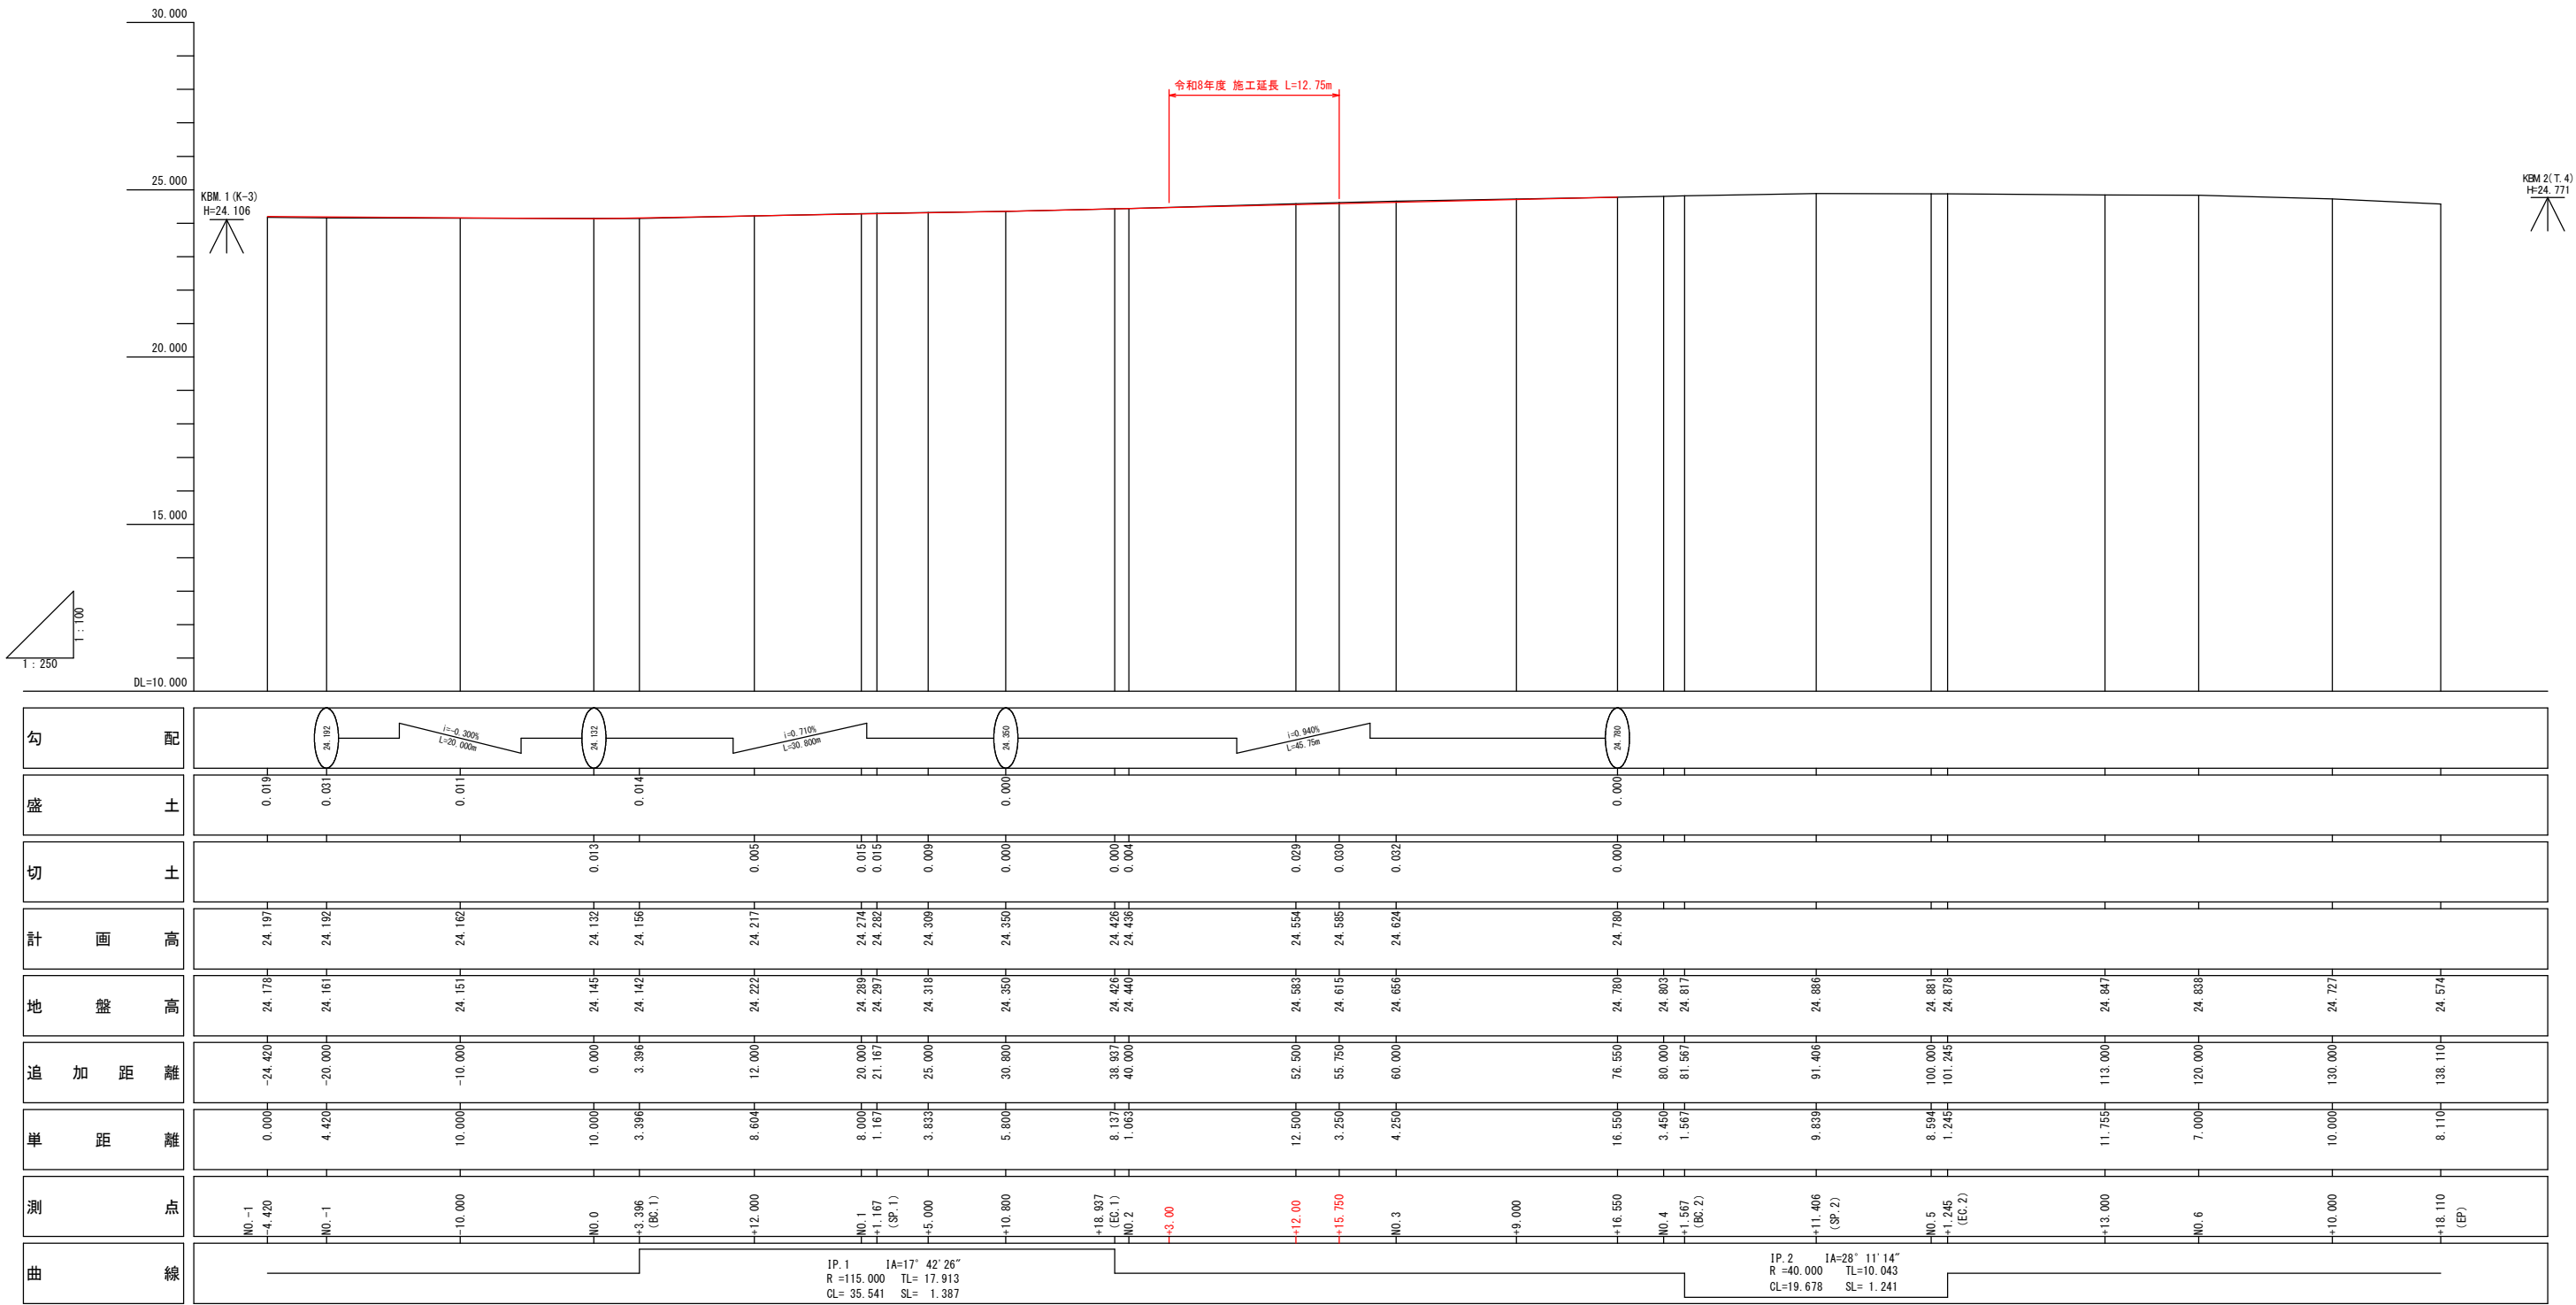


勾配																			
盛土	0.019	0.031	0.011	0.014					0.000								0.000		
切土				0.013		0.005		0.015	0.015	0.009	0.000	0.000	0.004		0.029	0.030	0.032	0.000	
計画高	24.197	24.192	24.162	24.132	24.156	24.217	24.274	24.282	24.309	24.350	24.426	24.436	24.554	24.585	24.624	24.780			
地盤高	24.178	24.161	24.151	24.145	24.142	24.222	24.289	24.297	24.318	24.350	24.426	24.440	24.583	24.615	24.656	24.780	24.881	24.878	24.838
追加距離	-24.420	-20.000	-10.000	0.000	3.396	12.000	20.000	21.167	25.000	30.800	38.837	40.000	52.500	55.750	60.000	76.550	100.000	101.245	113.000
単距離	0.000	4.420	10.000	10.000	3.396	8.604	8.000	1.167	3.833	5.800	8.127	1.063	12.500	3.250	4.250	16.550	8.594	1.245	11.755
測点	NO. -1 -4.420	NO. -1 -20.000	-10.000	NO. 0 +3.396 (BC.1)	+12.000	NO. 1 +1.167 (SP.1)	+5.000	+10.800	+18.837 (EC.1)	NO. 2 +3.00	+12.00	+15.750	NO. 3 +9.000	+16.550	NO. 4 +1.567 (BC.2)	+11.406 (SP.2)	NO. 5 +1.245 (EC.2)	+13.000	NO. 6 +10.000
曲線	IP. 1 1A=17° 42' 26" R =115.000 TL= 17.913 CL= 35.541 SL= 1.387																		

工事名	令和8年度 宮ノ前原縁・藤井谷線道路改良工事		
路線名等	宮ノ前原縁・藤井谷線		
工事箇所	吉野川市鴨島町飯尾		
図面名	縦断面図		
縮尺	図示	図面番号	2 / 5
所属年度	令和8年度		
事業者名	吉野川市		

横断面図

S=1:100

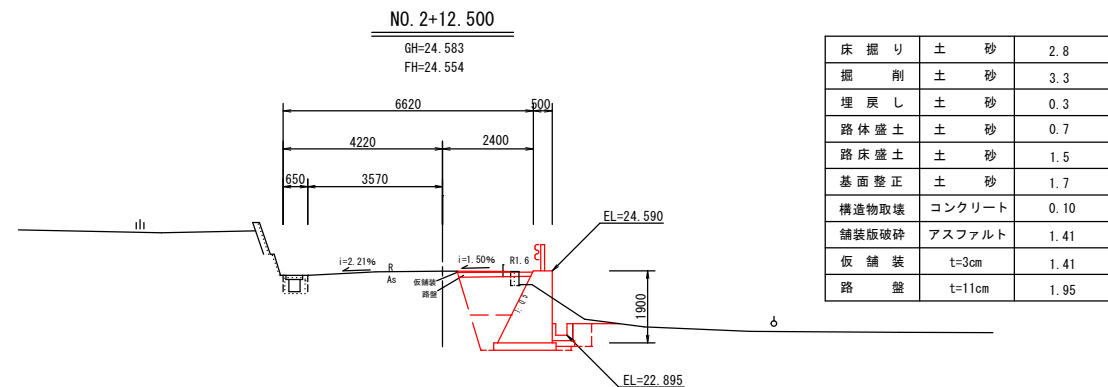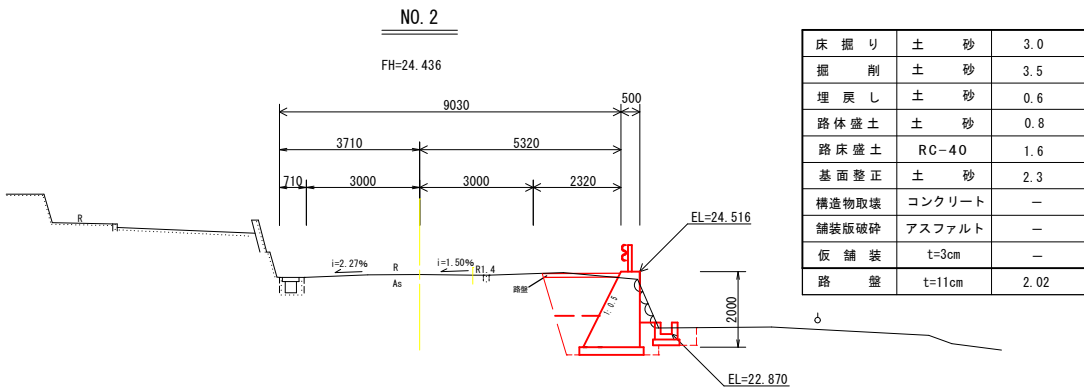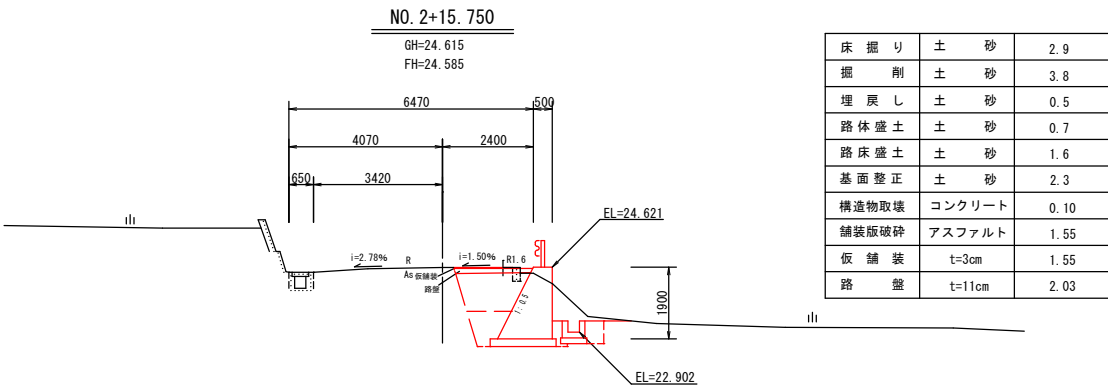


工事名	令和8年度 宮ノ前原緑・藤井谷線道路改良工事		
路線名等	宮ノ前原緑・藤井谷線		
工事箇所	吉野川市鴨島町飯尾		
図面名	横断面図		
縮尺	S=1:100	図面番号	3 / 5
所属年度	令和8年度		
事業者名	吉野川市		

構 造 図
図 示

重 力 式 擁 壁

S=1：30

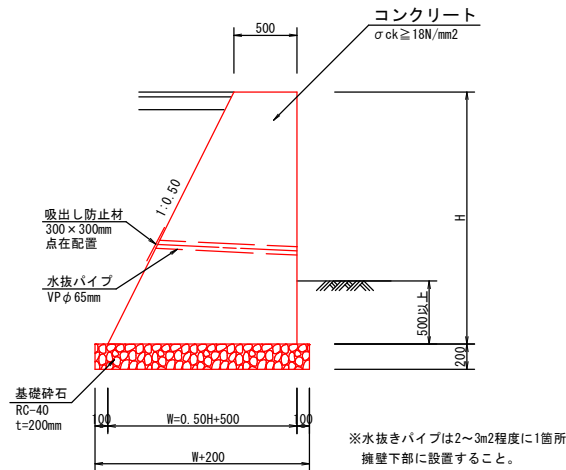


重力式擁壁 1.0m当り				
名 称	規 格	単 位	数 量	
コンクリート	σck ≥ 18N/mm2	m3	((1.00+0.50H)*0.50H)*1.00	
型 枠	無筋構造物	m2	(2.118H) *1.00	
基礎砕石	RC-40, t=200mm	m2	(0.70+0.50H)*1.00	
基面整正	土砂	m2	(0.70+0.50H)*1.00	

材料表 1.0m当り					
H	W	コンクリート	型 枠	基礎砕石	足 場
0.70	0.850	0.473	1.48	1.050	
1.00	1.000	0.750	2.12	1.200	
1.20	1.100	0.960	2.54	1.300	
1.80	1.400	1.710	3.81	1.600	
1.90	1.450	1.853	4.02	1.650	1.90
2.00	1.500	2.000	4.24	1.700	2.00
2.03	1.515	2.045	4.30	1.715	2.03
2.10	1.550	2.153	4.45	1.750	2.10
2.30	1.650	2.473	4.87	1.850	2.30

ガードレール補強鉄筋


S=1：30

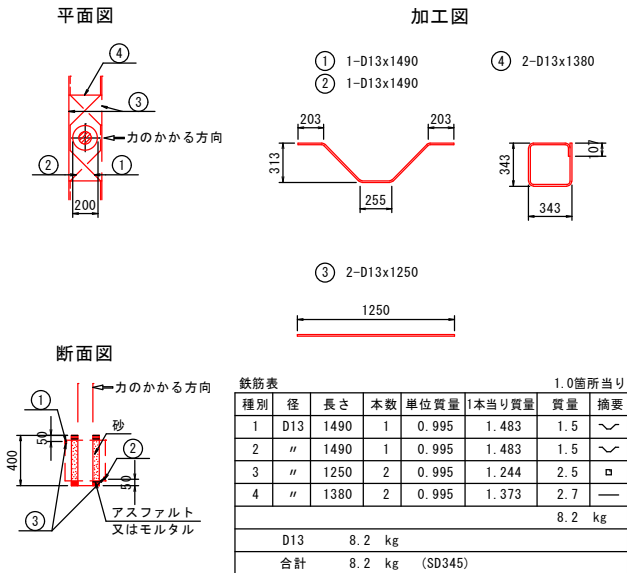

注) ・コンクリート強度 $\sigma_{ck} \geq 18\text{N/mm}^2$ 以上。
・③の組立筋は補強筋の回転防止が目的である為、①及び②に添わせる事。


ガードレール (Gr-C-2B)

S=1：20

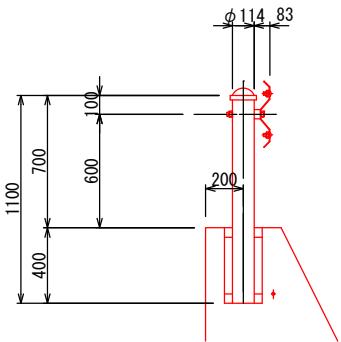


仮 舗 装 構 成

S=1：10

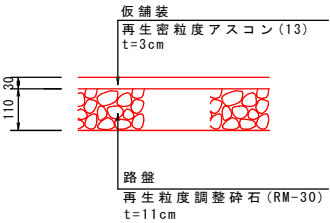

2号L型側溝

S=1：20

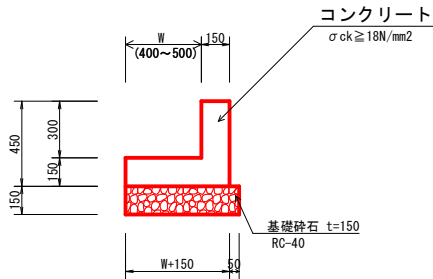


2号L型側溝 W=400 1.0m当り				
名 称	規 格	単 位	数 量	
コンクリート	σck ≥ 18N/mm2	m3	0.128	
型 枠	小型構造物	m2	0.90	
基礎砕石	RC-40 t=150	m2	0.60	

2号L型側溝 W=500 1.0m当り				
名 称	規 格	単 位	数 量	
コンクリート	σck ≥ 18N/mm2	m3	0.143	
型 枠	小型構造物	m2	0.90	
基礎砕石	RC-40 t=150	m2	0.70	

U型側溝

S=1：20

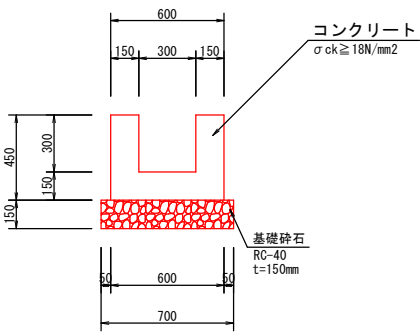

U型側溝 1.0m当り				
名 称	規 格	単 位	数 量	
コンクリート	σck ≥ 18N/mm2	m3	0.180	
型 枠	小型構造物	m2	1.80	
基礎砕石	RC-40, t=150mm	m2	0.70	
目地材	t=10mm	m2	0.018	

工 事 名	令和8年度 宮ノ前原緑・藤井谷線道路改良工事			
路線名等	宮ノ前原緑・藤井谷線			
工事箇所	吉野川市鴨島町飯尾			
図面名	構造図			
縮尺	図示	図面番号	4 / 5	
所属年度	令和8年度			
事業者名	吉野川市			

展開図


V=1:50

H=1:100

重力式擁壁

V=1:50

H=1:100

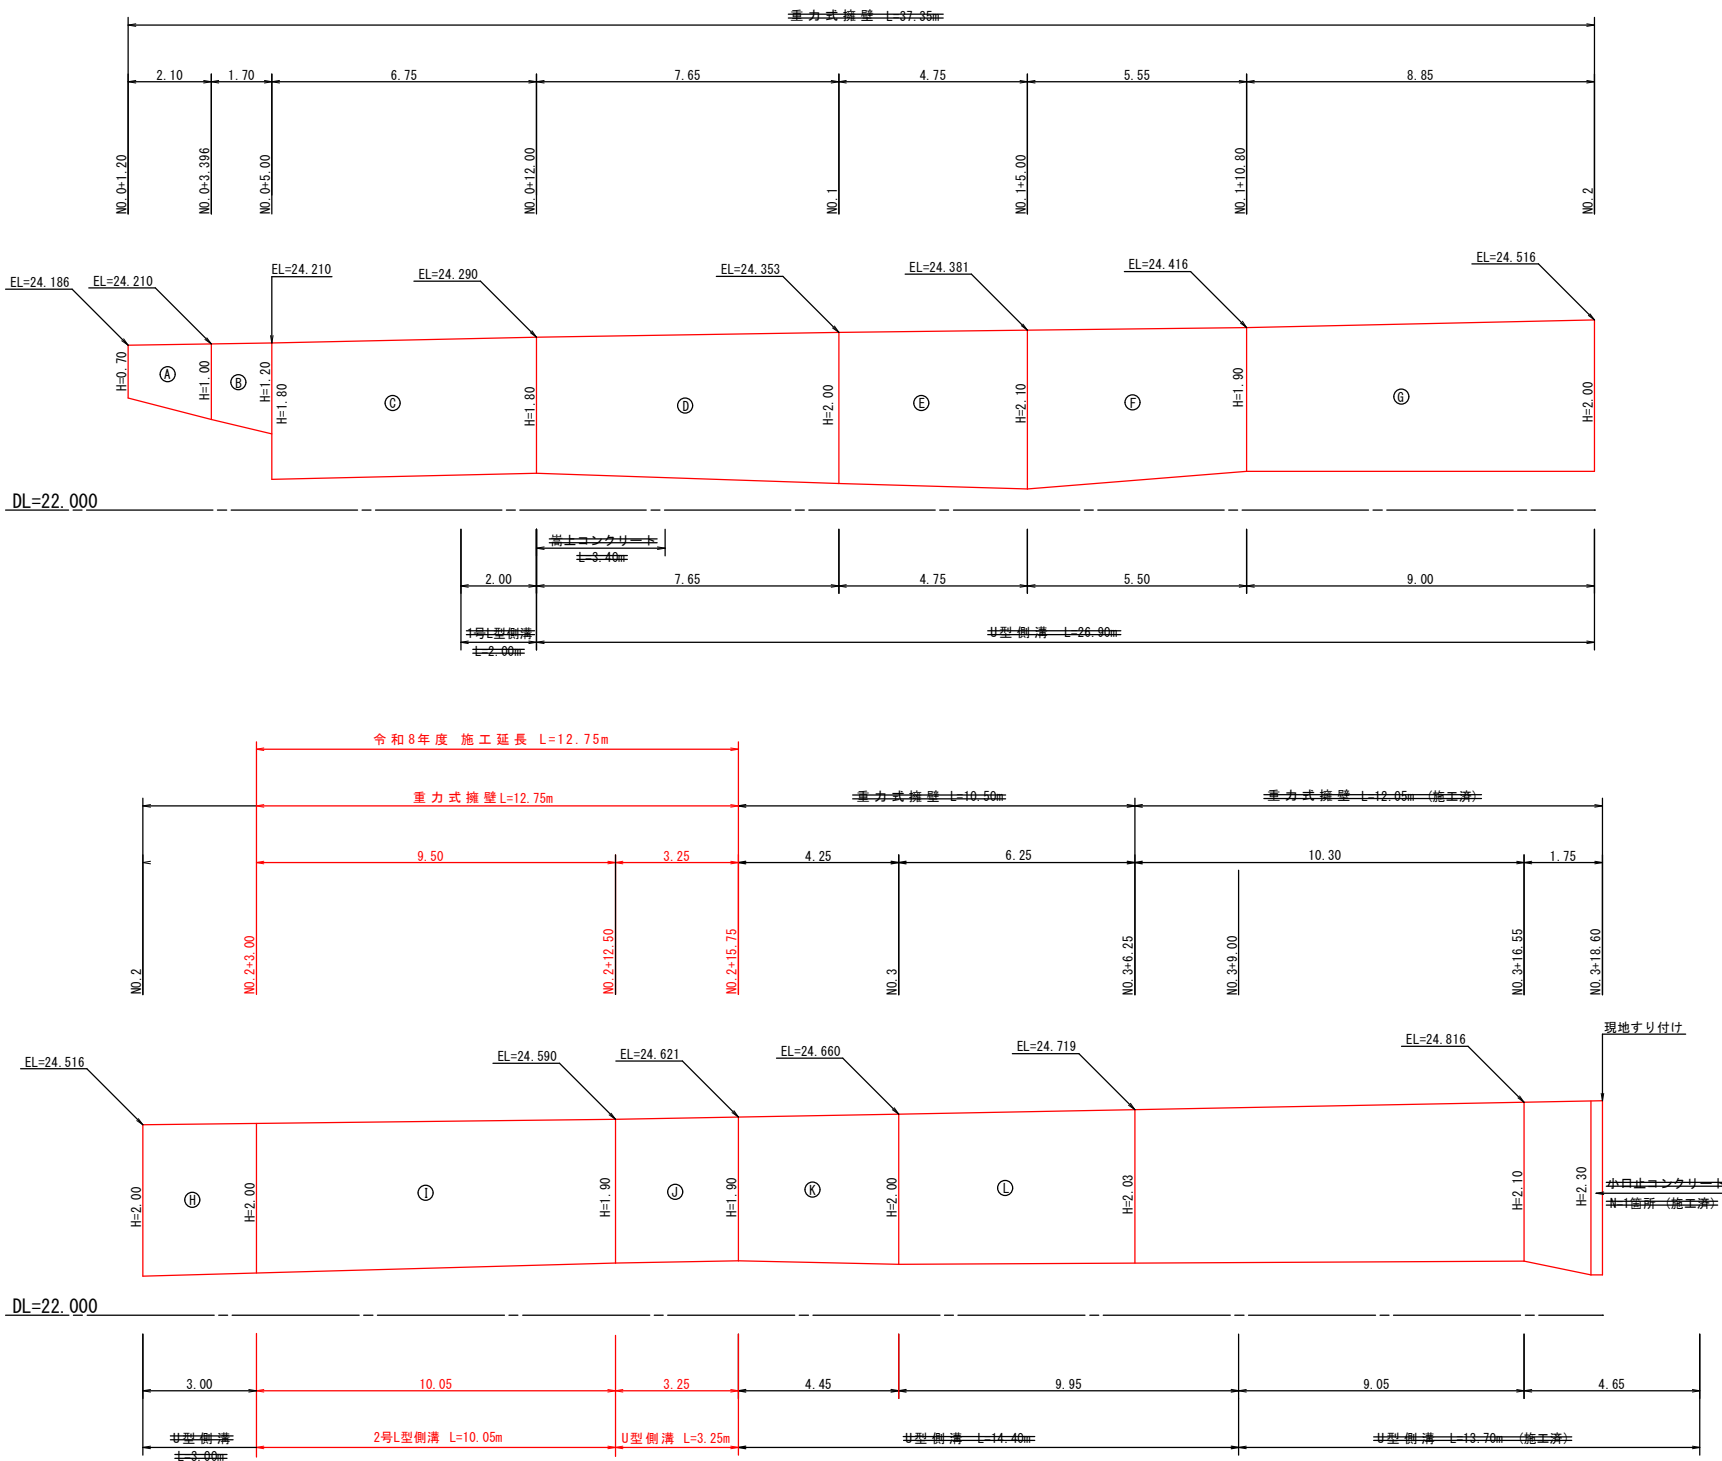

工事名	令和8年度 宮ノ前原線・藤井谷線道路改良工事			
路線名等	宮ノ前原線・藤井谷線			
工事箇所	吉野川市鴨島町飯尾			
図面名	展開図			
縮尺	図示	図面番号	5 / 5	
所属年度	令和8年度			
事業者名	吉野川市			