




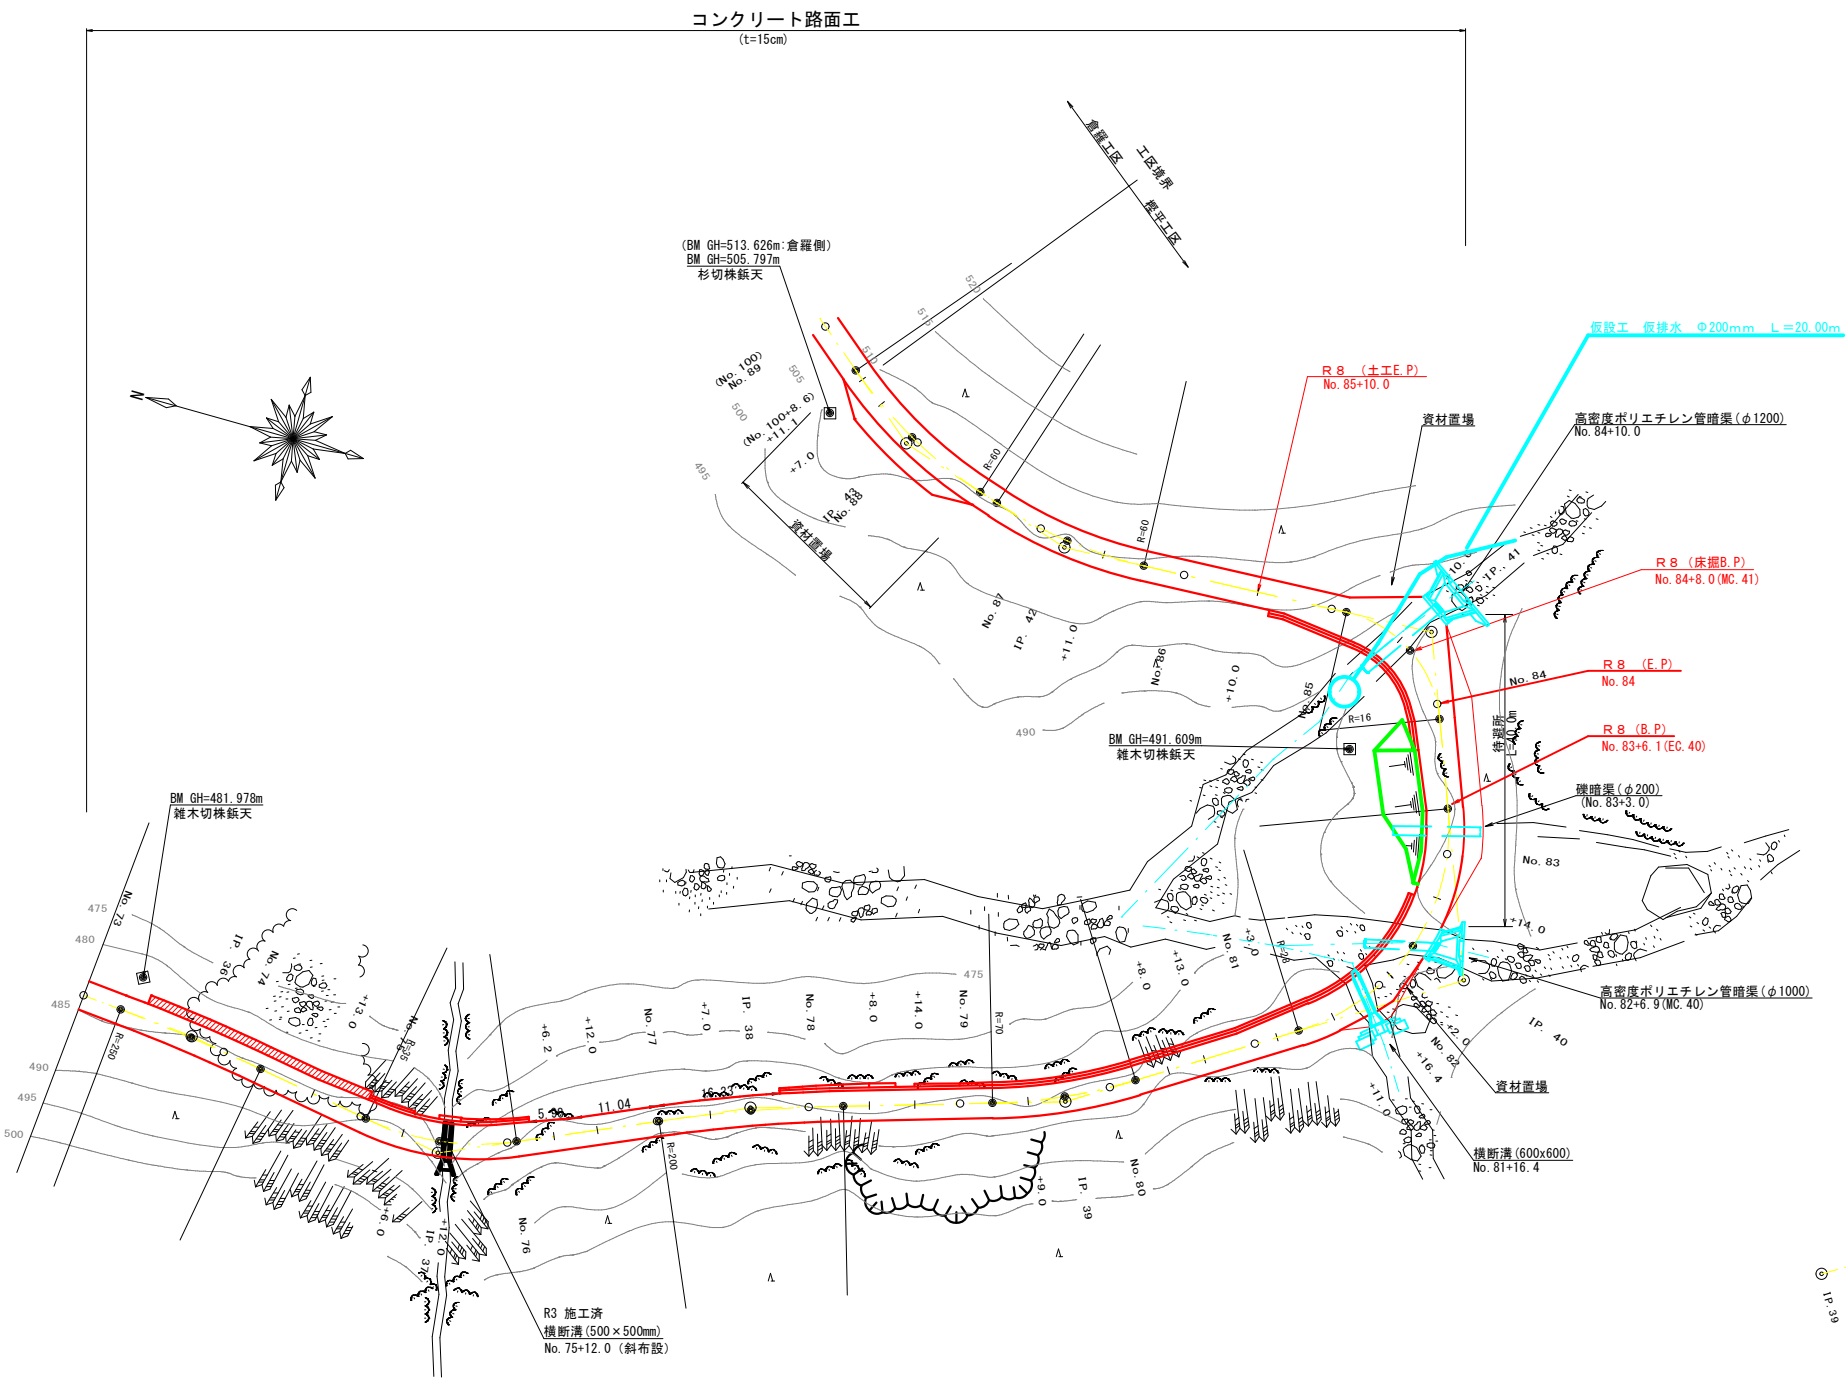

IP. 40復元詳細図 (S=1/250)

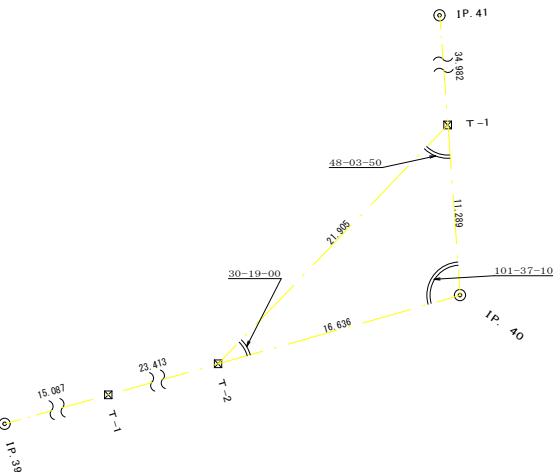

IP. 37~IP. 38詳細図 (S=1/250)

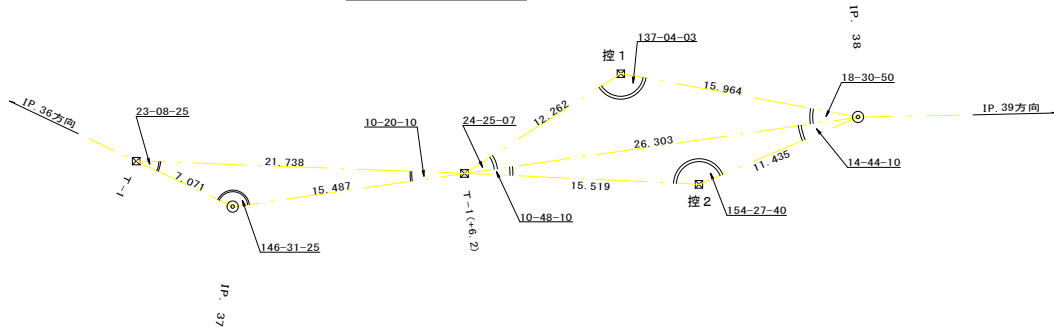


曲線表

IP	DA	IA	R	TL	ES	CL	CL/2	片断	旗市	IP.D
36	184-37	175-23	250.0	10.10	0.20	20.20	10.10	0.00	0.00	50.40
37	146-31	146-31	35.0	10.50	1.55	20.40	10.20	3.00	0.50	36.00
38	187-01	172-59	200.0	12.30	0.38	24.40	12.20	0.00	0.00	41.80
39	164-13	164-13	70.0	9.70	0.67	19.20	9.60	0.00	0.00	41.70
40	101-37	101-37	28.0	22.80	8.13	38.40	19.20	3.00	1.00	55.10
41	108-16	108-16	16.0	11.60	3.74	20.00	10.00	4.00	1.50	46.30
42	200-18	159-42	60.0	10.70	0.95	21.20	10.60	0.00	0.00	49.80
43	202-05	157-55	60.0	11.70	1.13	23.20	11.60	0.00	0.00	25.10
(51)	倉羅側	IP. 43~T-1	L=33.268m			T-1~IP. 51	L=24.761m			58.03


凡 例

コンクリート擁壁工	
補強土壁工	


路線名	倉羅桜平線 桜平工区	事業名	森林基盤整備事業
林道区分	森林管理道	級別区分	第2種2級
年度	令和 8 年度	設計速度	20 KM/H
名 称	平面図面	施工主体	吉野川市
施工地	徳島県 吉野川市 美郷	1 葉中	1 番
縮 尺	1/500	図面番号	1
審査者		設計者	
測 点	No. 73~No. 89		

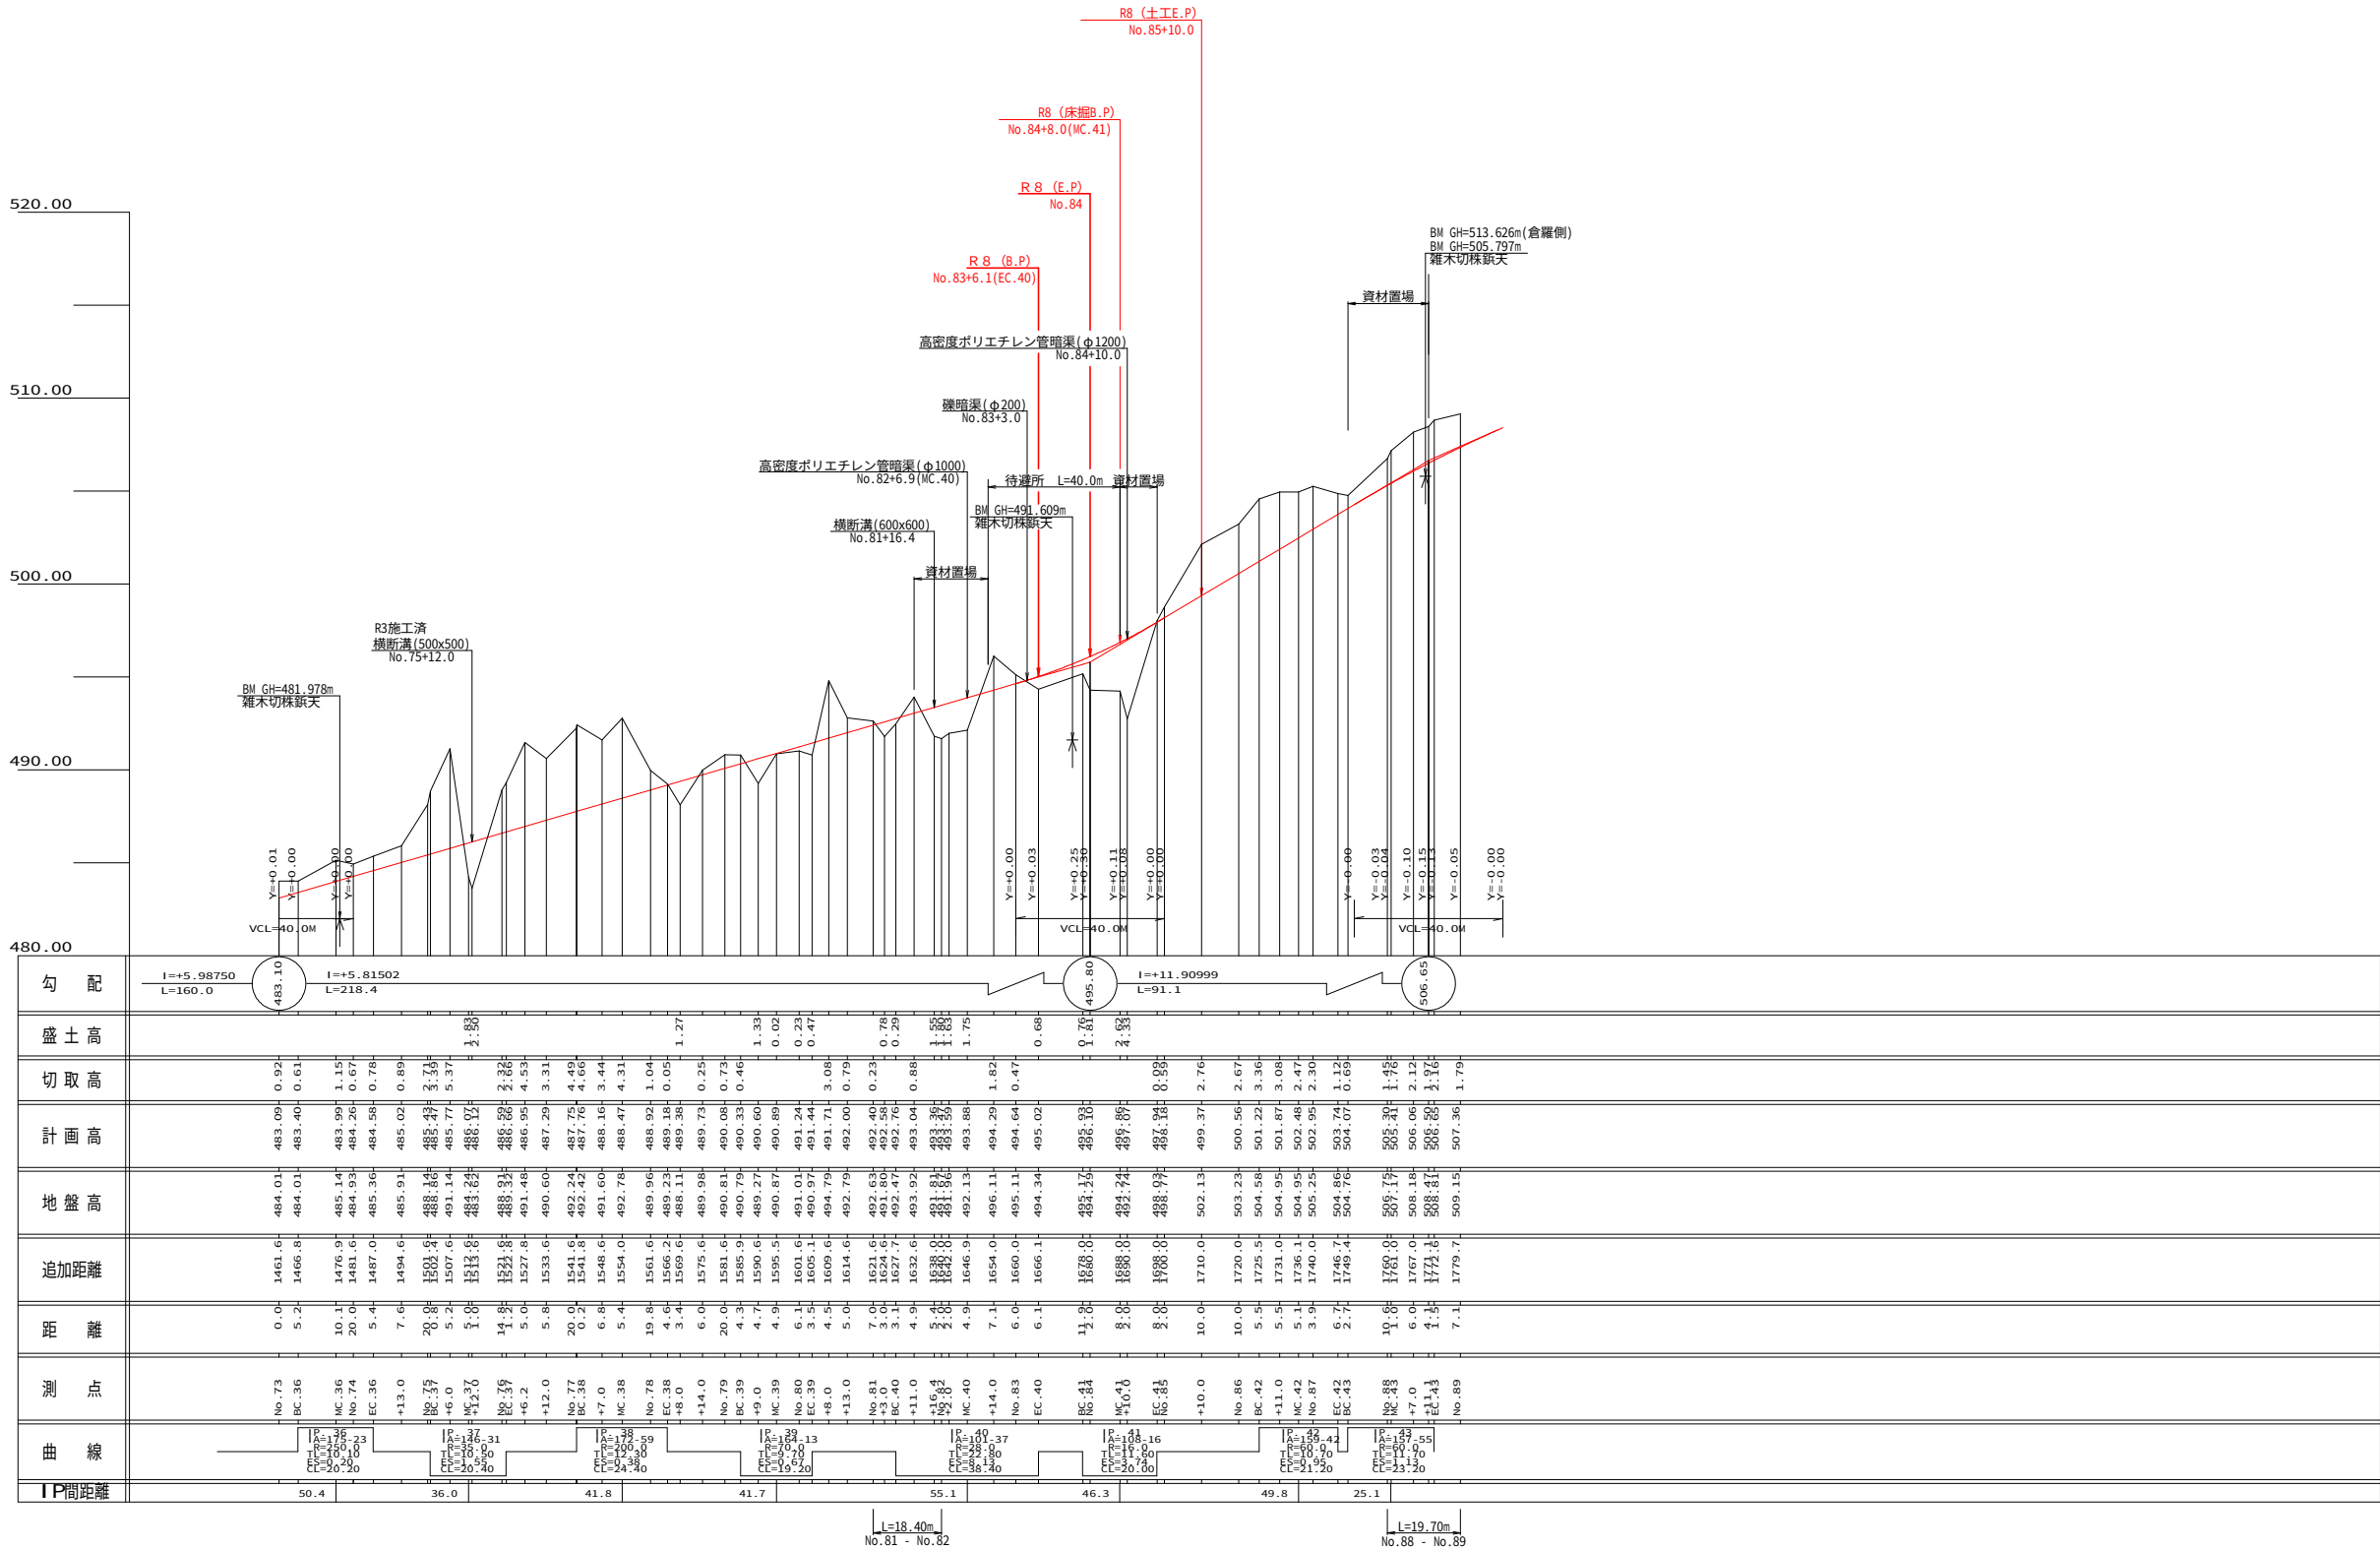


路線名	倉羅桜平線 桜平工区	事業名	森林基盤整備事業
林道区分	森林管理道	級別区分	第2種2級
年度	令和 8 年度	設計速度	20 KM/H
名 称	縦断面図面	1 葉中	1 番
施工地	徳島県 吉野川市 美郷	施工主体	吉野川市
縮 尺	H:1/1000,V:1/200	図面番号	2
審査者		設計者	
測 点	No.73 ~ No.89		

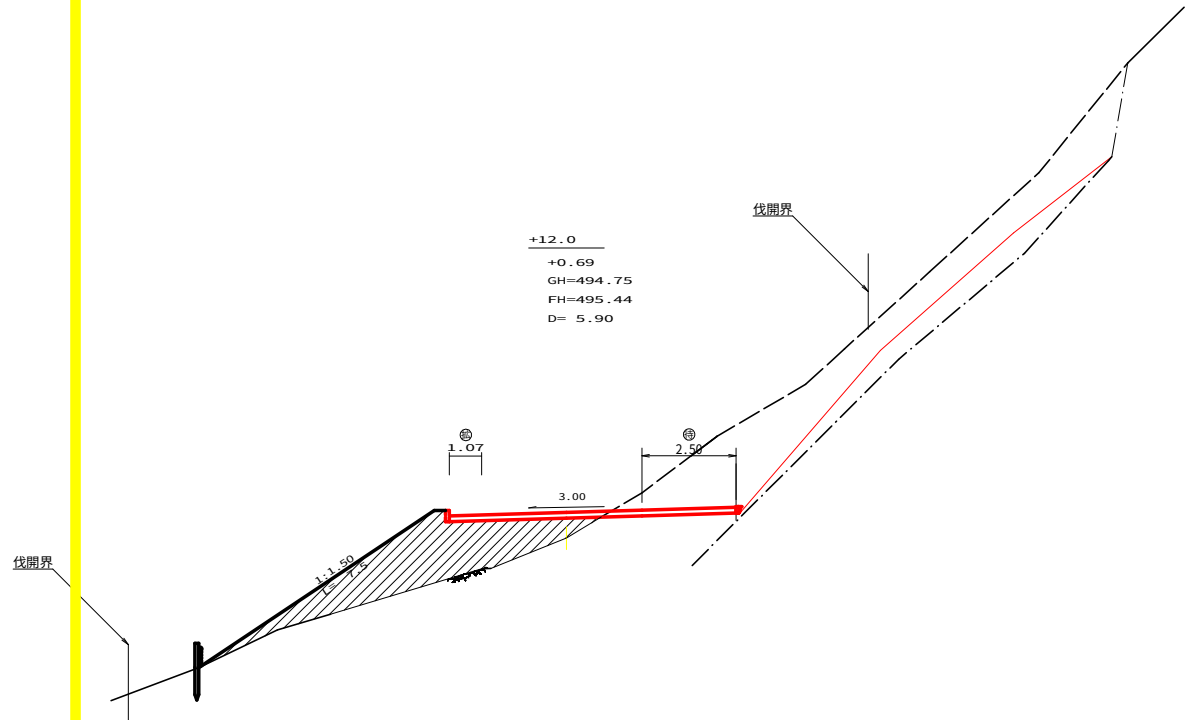


測点	+12.0	点間距離	5.90 m
偏心距離	(切土: m、盛土: m)		
	(法面左: m、法面右: m)		
名称・種別・細別	左側 右側		
掘削 (切土)	オープン	礫質土	-
	カット	軟岩 (比率)	- (10 : 0)
	片切	礫質土	-
		軟岩 (比率)	- (10 : 0)
盛土	区分	2.5m未満 2.5≦W<4.0 4.0m以上	
	路床盛土	-	0.00 0.00
	路体盛土	0.00	0.00 -
	補強盛土	-	-
掘削 (床堀)	-	礫質土	-
		軟岩 (比率)	- (10 : 0)
埋戻し	埋戻(前)	-	-
	埋戻(後)	埋戻C	-
法面	-	礫質土	16.20
保護工	-	軟岩 I (A)	-
法面整形	機械整形	礫質土	-
		軟岩 I (A)	-
土羽	削取整形	礫質土	-
路面工	コンクリート (t=15cm)	7.57	-

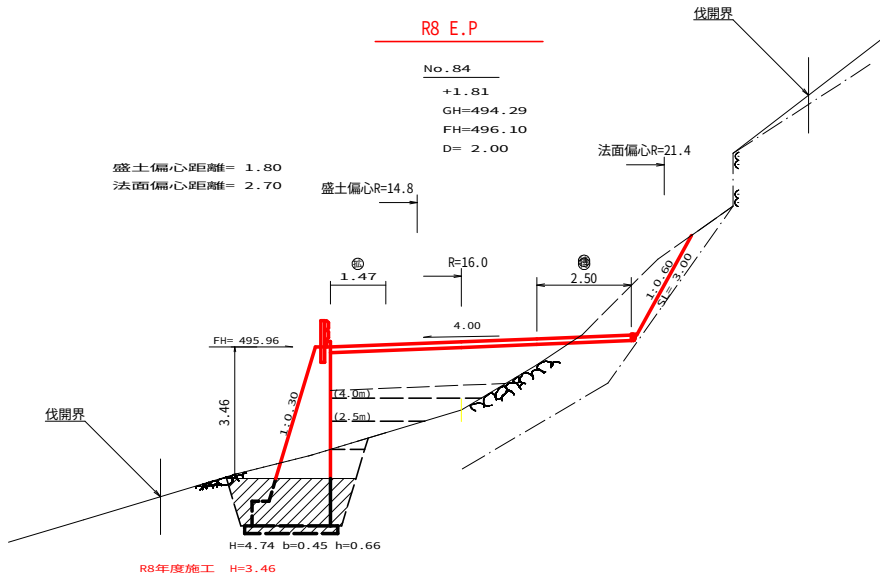

測点	No.84	点間距離	2.00 m
偏心距離	(切土: m、盛土: 1.80 m)		
	(法面左: m、法面右: 2.70 m)		
名称・種別・細別	左側 右側		
掘削 (切土)	オープン	礫質土	-
	カット	軟岩 (比率)	- (10 : 0)
	片切	礫質土	-
		軟岩 (比率)	- (10 : 0)
盛土	区分	2.5m未満 2.5≦W<4.0 4.0m以上	
	路床盛土	-	5.50
	路体盛土	1.10 2.10	1.30
	補強盛土	-	-
掘削 (床堀)	-	礫質土	-
		軟岩 (比率)	- (10 : 0)
埋戻し	埋戻(前)	-	0.30
	埋戻(後)	埋戻C	0.60
法面	-	礫質土	3.00
保護工	-	軟岩 I (A)	-
法面整形	機械整形	礫質土	-
		軟岩 I (A)	-
土羽	削取整形	礫質土	-
路面工	コンクリート (t=15cm)	7.97	-



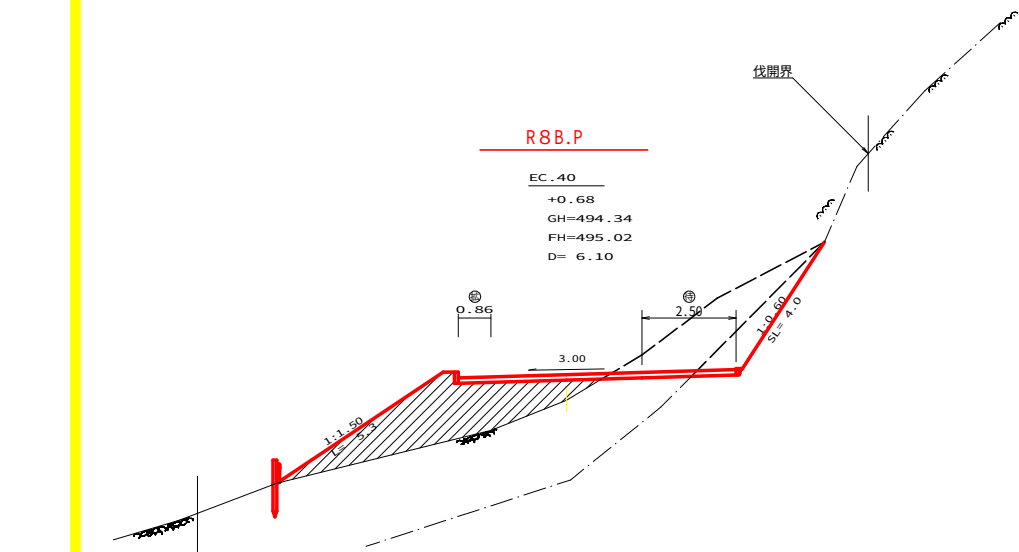


測点	EC.40	点間距離	6.10 m
偏心距離	(切土: m、盛土: m)		
	(法面左: m、法面右: m)		
名称・種別・細別	左側 右側		
掘削 (切土)	オープン	礫質土	-
	カット	軟岩 (比率)	- (10 : 0)
	片切	礫質土	-
		軟岩 (比率)	- (10 : 0)
盛土	路床盛土	-	-
	路体盛土	-	-
	補強盛土	-	-
	補強盛土	-	-
掘削 (床堀)	-	礫質土	-
		軟岩 (比率)	- (10 : 0)
埋戻し	埋戻(前)	-	-
	埋戻(後)	埋戻C	-
法面	-	礫質土	0.00
保護工	-	軟岩 I (A)	4.00
法面整形	機械整形	礫質土	-
		軟岩 I (A)	-
土羽	削取整形	礫質土	-
路面工	コンクリート (t=15cm)	7.36	-

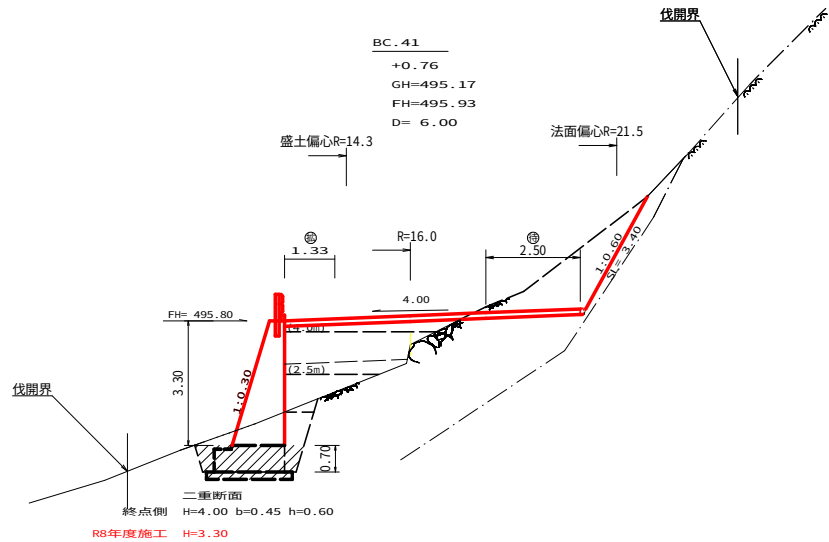


測点	BC.41	点間距離	6.00 m
偏心距離	(切土: m、盛土: m)		
	(法面左: m、法面右: m)		
名称・種別・細別	左側 右側		
掘削 (切土)	オープン	礫質土	-
	カット	軟岩 (比率)	- (10 : 0)
	片切	礫質土	-
		軟岩 (比率)	- (10 : 0)
盛土	区分	2.5m未満 2.5≦W<4.0 4.0m以上	
	路床盛土	-	1.00
	路体盛土	1.40 1.00	-
	補強盛土	-	-
掘削 (床堀)	-	礫質土	-
		軟岩 (比率)	- (10 : 0)
埋戻し	埋戻(前)	-	0.20
	埋戻(後)	埋戻C	0.60
法面	-	礫質土	3.00
保護工	-	軟岩 I (A)	-
法面整形	機械整形	礫質土	-
		軟岩 I (A)	-
土羽	削取整形	礫質土	-
路面工	コンクリート (t=15cm)	7.83	-

路線名	倉羅桜平線 桜平工区	事業名	森林基盤整備事業
林道区分	森林管理道	級別区分	第2種2級 設計速度 20 KM/H
年 度	令和 8 年度	施工主体	吉野川市
名 称	横断面図面	3 葉中	1 番
施工地	徳島県 吉野川市 美郷		
縮 尺	1/100	図面番号	3
審査者		設計者	
測 点	No.83+6.1(EC.40) ～ No.84		

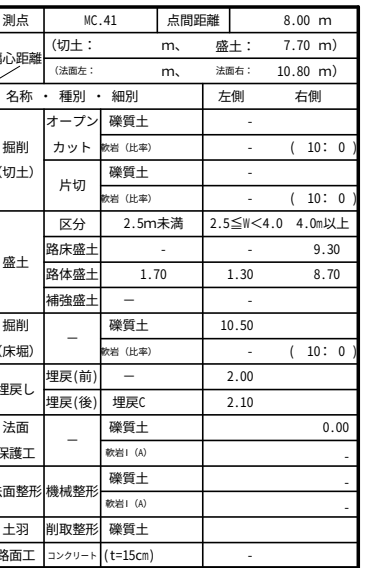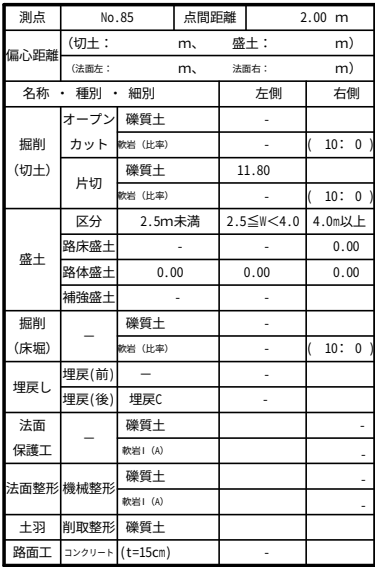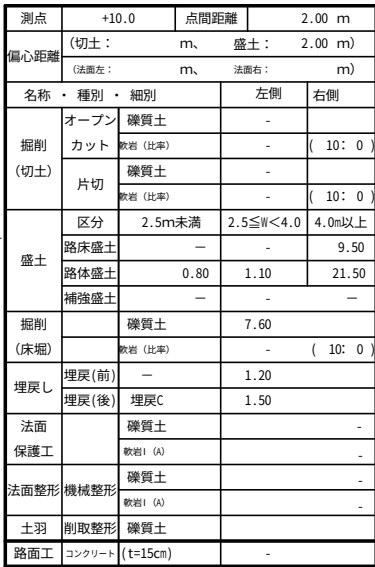


路線名	倉羅平線 榎平工区	事業名	森林基盤整備事業		
林道区分	森林管理道	級別区分	第2種2級	設計速度	20 KM/H
年 度	令和 8 年度	施工主体	吉野川市		
名 称	横断面図	3	葉中	2	番
施工地	徳島県 吉野川市 美郷				
縮 尺	1/100	図面番号	4		
審査者					
測 点	No.84+8.0(MC.41) ~ No.85				

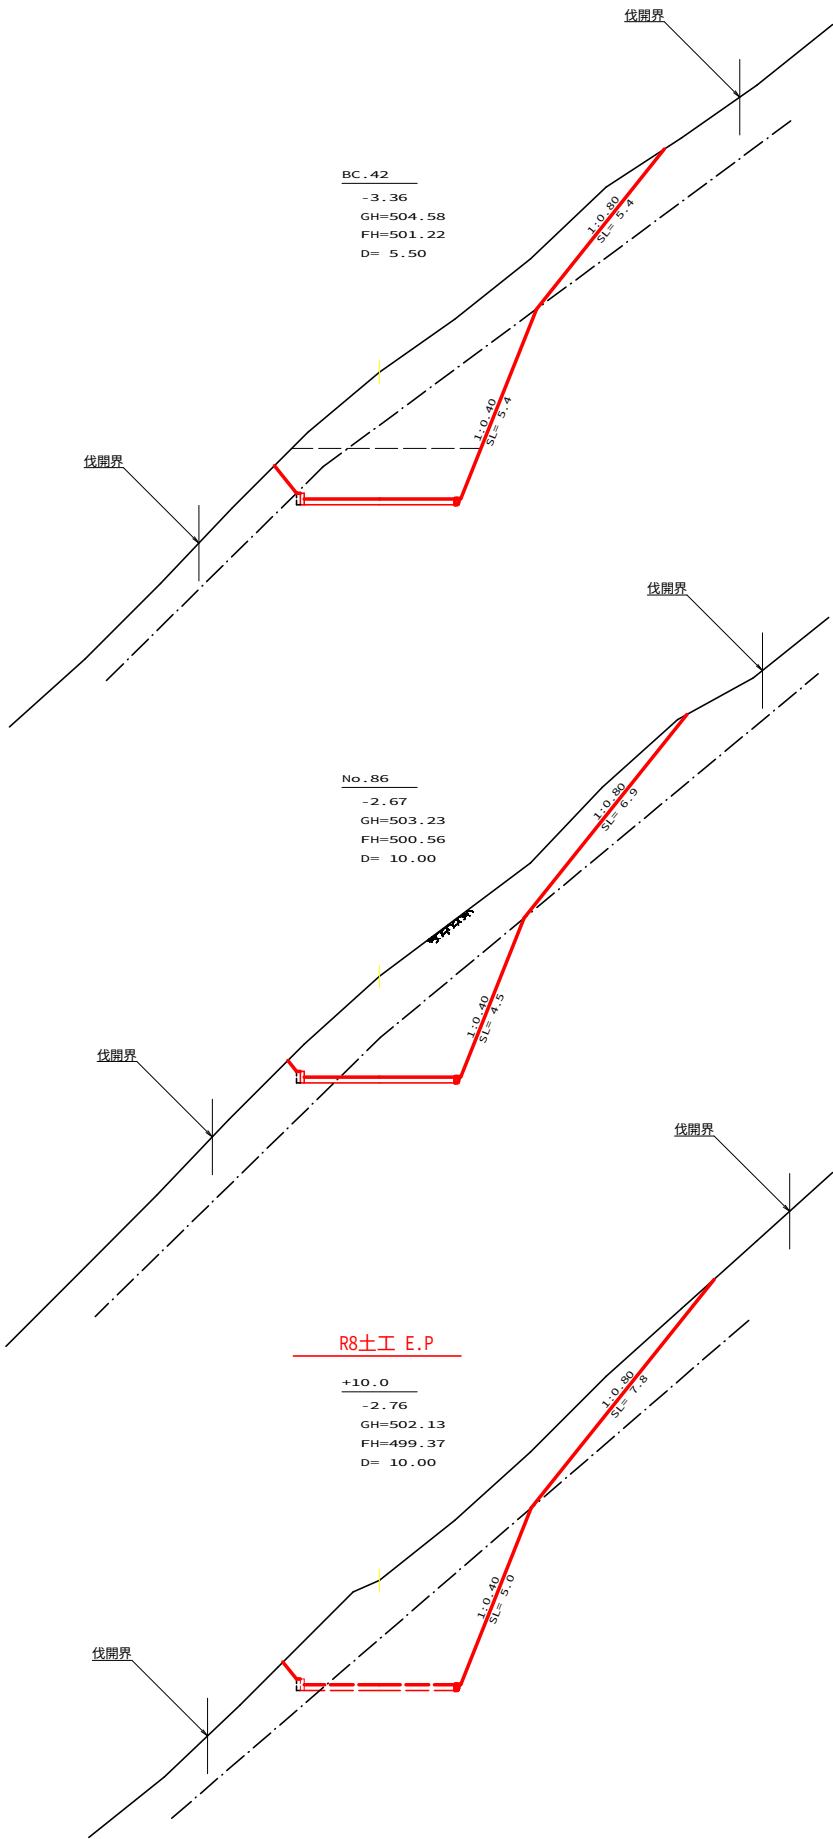

測点	BC.42	点間距離	5.50 m	
偏心距離	(切土)： 0.00 m、 盛土： 0.00 m)			
	(法面左)： 0.00 m、 法面右： 0.00 m)			
名称・種別・細別		左側	右側	
掘削 (切土)	オープン	礫質土	1.10	
	カット	軟岩 (比率)	6.10	10 : 0
	片切	礫質土	10.80	
		軟岩 (比率)	6.50	10 : 0
盛土	区分	2.5m未満	2.5≦W<4.0	4.0m以上
	路床盛土	—	—	—
	路体盛土	—	—	—
	補強盛土	—	—	—
掘削 (床堀)	—	礫質土	0.00	
		軟岩 (比率)	0.00	10 : 0
埋戻し	埋戻(前)	—	0.00	
	埋戻(後)	埋戻C	0.00	
法面	—	礫質土		
保護工	—	軟岩I (A)		
法面整形	機械整形	礫質土	0.00	5.40
		軟岩I (A)	0.00	5.40
土羽	削取整形	礫質土	0.00	0.00
路面工	コンクリート	(t=15cm)	4.00	

測点	No.86	点間距離	10.00 m
偏心距離	(切土)： 0.00 m、 盛土： 0.00 m)		
	(法面左)： 0.00 m、 法面右： 0.00 m)		
名称・種別・細別	左側		右側
掘削 (切土)	オープン	礫質土 0.00	
	カット	軟岩 (比率) 0.00	10 : 0
	片切	礫質土 12.40	
	軟岩 (比率) 7.50	10 : 0	
盛土	区分	2.5m未満	2.5≦W<4.0 4.0m以上
	路床盛土	—	—
	路体盛土	—	—
	補強盛土	—	—
掘削 (床堀)	—	礫質土 0.00	
		軟岩 (比率) 0.00	10 : 0
埋戻し	埋戻(前)	—	
	埋戻(後)	埋戻C 0.00	
法面	—	礫質土	
保護工	—	軟岩Ⅰ(A)	
法面整形	機械整形	礫質土 0.00	6.90
		軟岩Ⅰ(A)	0.00 4.50
土羽	削取整形	礫質土 0.00	0.00
路面工	コンクリート (t=15cm)	4.00	

測点	+10.0		点間距離	10.00 m	
偏心距離	(切土： 0.00 m、 盛土： 0.00 m)				
	(法面左： 0.00 m、 法面右： 0.00 m)				
名称・種別・細別	左側		右側		
掘削 (切土)	オープン	礫質土	0.00		
	カット	軟岩 (比率)	0.00 10 : 0		
	片切	礫質土	13.60		
		軟岩 (比率)	8.90 10 : 0		
盛土	区分	2.5m未満	2.5≦<4.0		4.0m以上
	路床盛土	—	—		—
	路体盛土	—	—		—
	補強盛土	—	—		—
掘削 (床堀)	—	礫質土	0.00		
		軟岩 (比率)	0.00 10 : 0		
埋戻し	埋戻(前)	—	0.00		
	埋戻(後)	埋戻C	0.00		
法面	—	礫質土			
保護工	—	軟岩 I (A)			
法面整形	機械整形	礫質土	0.00		7.80
		軟岩 I (A)	0.00		5.00
土羽	削取整形	礫質土	0.00 0.00		
路面工	コンクリート	t=15cm	4.00		

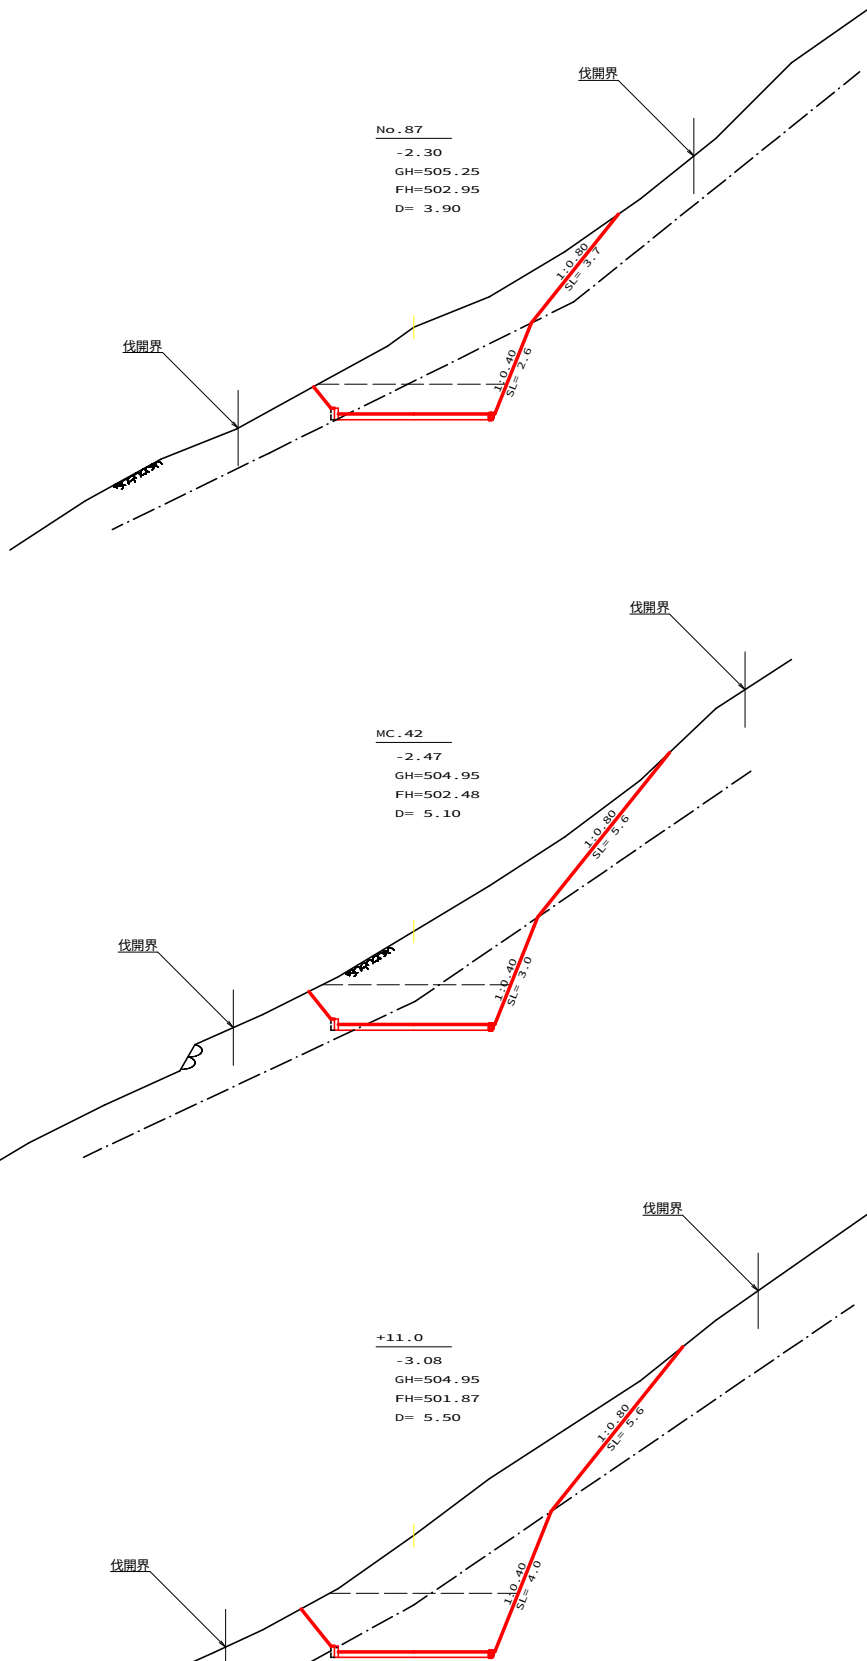


測点	No.87		点間距離	3.90 m
偏心距離	(切土： 0.00 m、 盛土： 0.00 m)			
	(法面左： 0.00 m、		法面右： 0.00 m)	
名称・種別・細別	左側		右側	
掘削 (切土)	オープン	礫質土	1.20	
	カット	軟岩 (比率)	3.20	10 : 0)
	片切	礫質土	7.40	
		軟岩 (比率)	2.10	10 : 0)
盛土	区分	2.5m未満	2.5≦W<4.0	4.0m以上
	路床盛土	—	—	—
	路体盛土	—	—	—
	補強盛土	—	—	—
掘削 (床堀)	—	礫質土	0.00	
		軟岩 (比率)	0.00	10 : 0)
埋戻し	埋戻(前)	—	0.00	
	埋戻(後)	埋戻C	0.00	
法面	—	礫質土		
保護工	—	軟岩 I (A)		
法面整形	機械整形	礫質土	0.00	3.70
		軟岩 I (A)	0.00	2.60
土羽	削取整形	礫質土	0.00	0.00
路面工	コンクリート	(t=15cm)	4.00	


測点	MC.42		点間距離	5.10 m	
偏心距離	(切土： 0.00 m、 盛土： 0.00 m)				
	(法面左： 0.00 m、 法面右： 0.00 m)				
名称・種別・細別			左側	右側	
掘削 (切土)	オープン	礫質土	2.50		
	カット	軟岩 (比率)	3.20 (10 : 0)		
	片切	礫質土	9.90		
		軟岩 (比率)	1.70 (10 : 0)		
盛土	区分	2.5m未満	2.5≦W<4.0	4.0m以上	
	路床盛土	—	—	—	
	路体盛土	—	—	—	
	補強盛土	—	—	—	
掘削 (床堀)	—	礫質土	0.00		
		軟岩 (比率)	0.00 (10 : 0)		
埋戻し	埋戻(前)	—	0.00		
	埋戻(後)	埋戻C	0.00		
法面	—	礫質土			
保護工		軟岩 I (A)			
法面整形	機械整形	礫質土	0.00	5.60	
		軟岩 I (A)	0.00	3.00	
土羽	削取整形	礫質土	0.00	0.00	
路面工	コンクリート	(t=15cm)	4.00		

測点	+11.0	点間距離	5.50 m
偏心距離	(切土： 0.00 m、 盛土： 0.00 m)		
	(法面左： 0.00 m、 法面右： 0.00 m)		
名称・種別・細別	左側		右側
掘削 (切土)	オープン	礫質土 2.70	
	カット	軟岩 (比率) 5.80	10 : 0)
	片切	礫質土 11.80	
		軟岩 (比率) 2.50	10 : 0)
盛土	区分	2.5m未満 2.5≦W<4.0	4.0m以上
	路床盛土	—	—
	路体盛土	—	—
	補強盛土	—	—
掘削 (床堀)	—	礫質土 0.00	
		軟岩 (比率) 0.00	10 : 0)
埋戻し	埋戻(前)	— 0.00	
	埋戻(後)	埋戻C 0.00	
法面	—	礫質土	
保護工	—	軟岩Ⅰ (A)	
法面整形	機械整形	礫質土 0.00	5.60
		軟岩Ⅰ (A) 0.00	4.00
土羽	削取整形	礫質土 0.00	0.00
路面工	コンクリート (t=15cm)	4.00	

路線名	倉羅桜平線 桜平工区	事業名	森 林 基 盤 整 備 事 業
林道区分	森林管理道	級別区分	第2種2級 設計速度 20 KM/H
年 度	令和 8 年度	施工主体	吉野川市
名 称	横断面図面	3 葉中	3 番
施工地	徳島県 吉野川市 美郷		
縮 尺	1/100	図面番号	5
審査者		設計者	
測 点	No.85+10.0 ～ No.87		

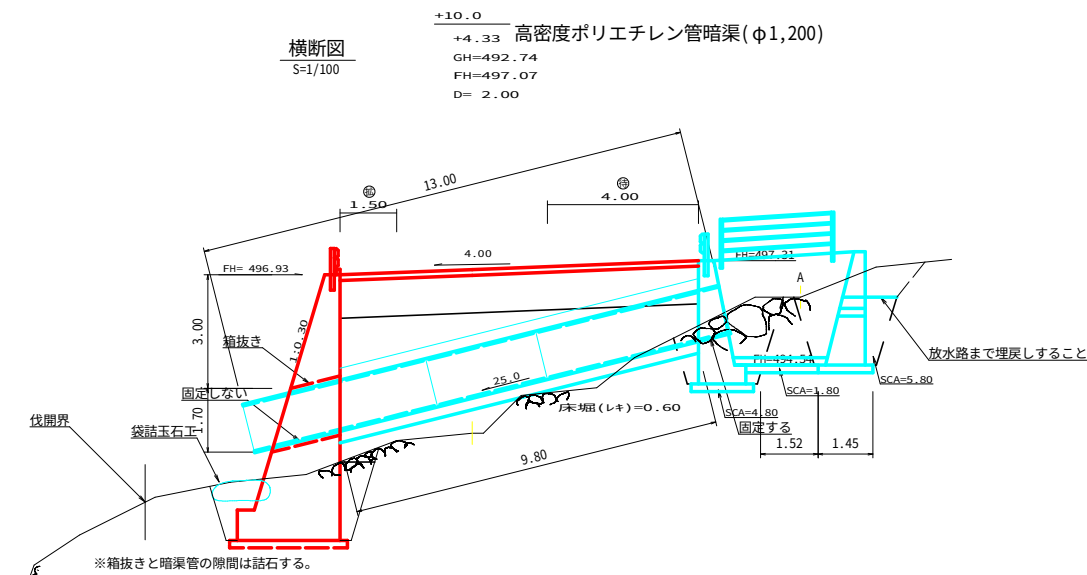

高密度ポリエチレン管暗渠(φ1,200)埋設断面図

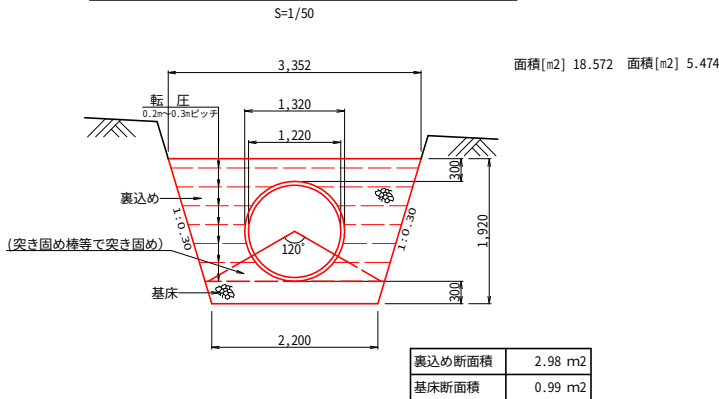


※基床、裏込め共に良質土を流用すること。
良質土が確保できない場合、監督員と協議する。
整地機械等による締固めは管上100cm以上になってから行う。



高密度ポリエチレン管布設数量計算表

設点： NO.84+10.0	数 量
高密度ポリエチレン管(ダブル構造) φ1,200mm	13.00 m
裏込め	2.98×9.80 29.20 m ³
基床	0.99×9.80 9.70 m ³
床堀(礫質土)	0.80×2.20 1.76 m ³
袋詰玉石工	(1 t用)詰石径150~200mm 2.00 袋

平面見取図
S=1/100

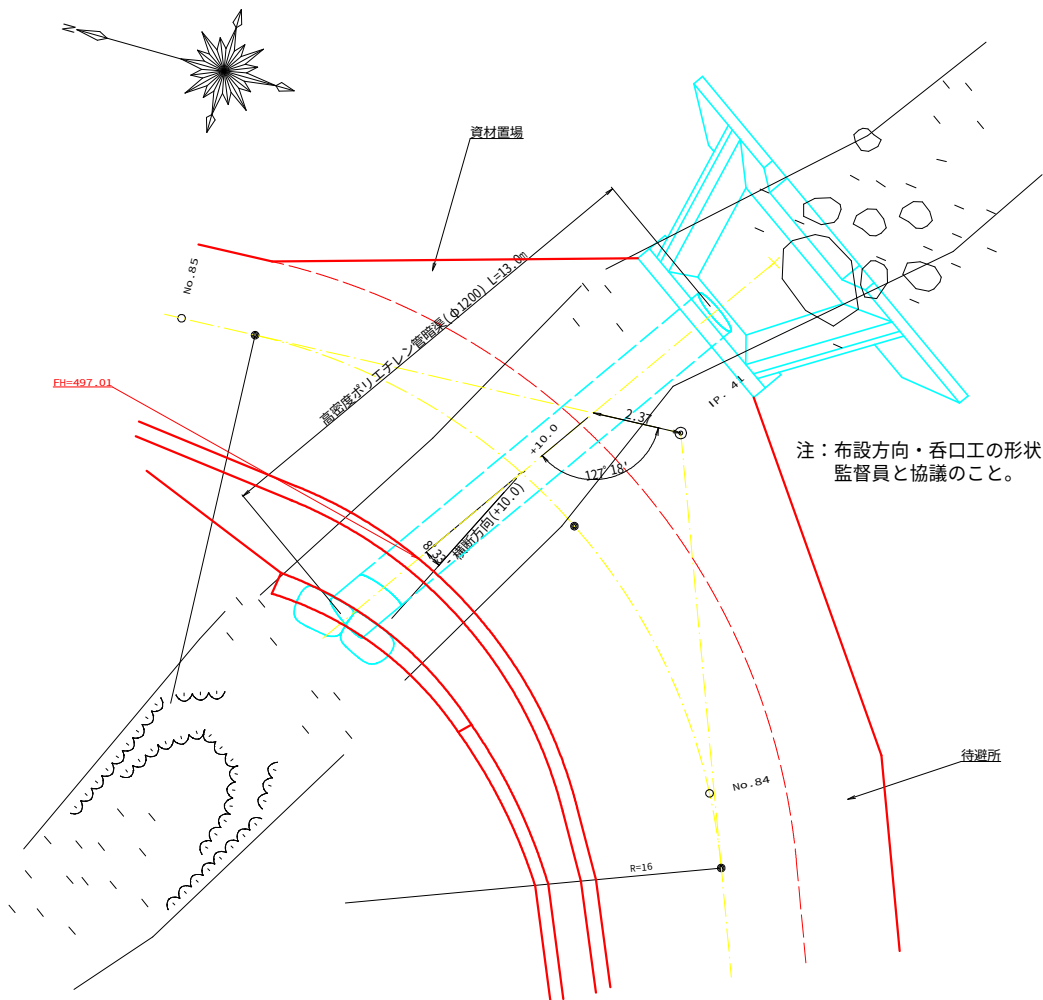


袋詰玉石工
袋型根固め用袋材(1 t用)

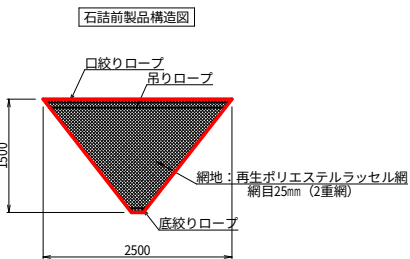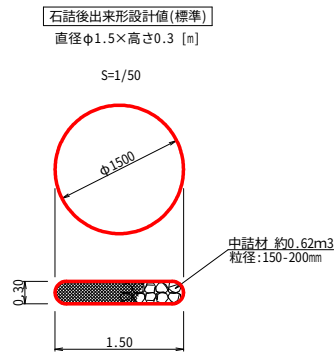

特記事項
袋材は以下の条件を満たすものを使用すること。
規格:1 t用
網地強度:引張強度 450n/本以上
再生ポリエステルラッセル網 (25mm目)
性能規定における長期対応型であること
2重網の場合は、外網と内網のズレを防ぐ構造であること
中詰材粒径:150~200mm
全ての規格にて同等以上とする

呑口工展開図
S=1/100

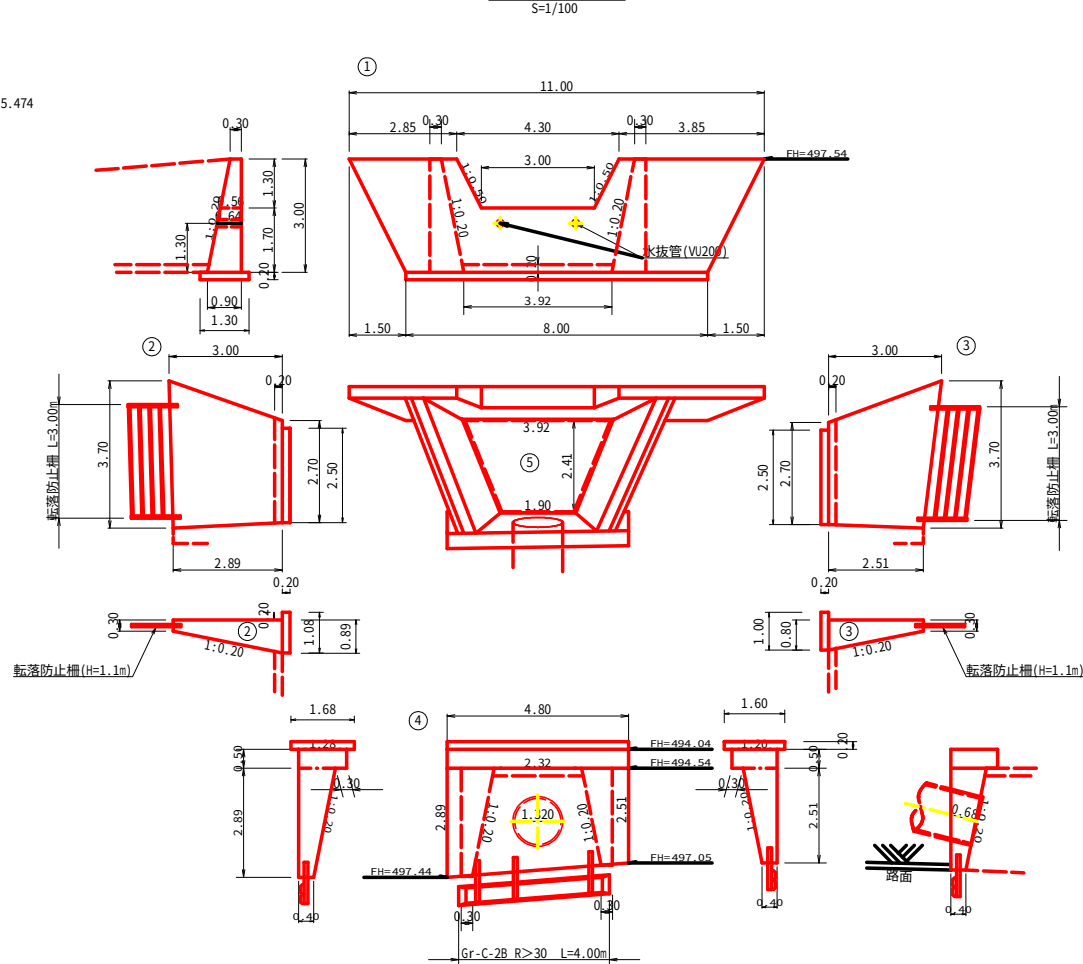

呑口工数量計算表


設点 NO.84+10.0	計算式	数量
呑口		
コンクリート	(1) 1/6×{(11.00×2+8.00)×0.30+(11.00+8.00×2)×0.90}×3.00	16.65
	(2) 1/2×(3.70+2.70)×1/2×(1.80+1.70)	5.60
	(3) 1/2×(3.70+2.70)×1/2×(1.80+1.38)	5.09
	(4) 1/2×(2.63+2.23)×4.80	11.66
	(5) 1/2×(3.92+1.90)×2.41×0.20	1.40
型枠	(1) 1/6×{(4.30×2+3.00)×0.30+(4.30+3.00×2)×0.56}×1.30	2.00
	(1) (0.20/2)^2×3.14×0.64×2	0.04
	(4) (1.32/2)^2×3.14×0.68	0.93
	計	37.43 m ³
小型構造物	(1) {1/2×(11.00+8.00)×3.00-1/2×(4.30+3.00)×1.30}×2.0.20	47.99
	(1) 1/2×(0.30+0.56)×1.30×1.118×2	1.25
	(2) {1/2×(3.70+2.70)×1/2×(3.00+2.89)}×2.020	19.04
	(3) {1/2×(3.70+2.70)×1/2×(3.00+2.51)}×2.020	17.81
	計	86.08 m ²
基礎築石工	(4) 0.50×4.80×2.00	4.80
	計	4.80 m ²
基面整正	(1) 1.30×8.00	10.40
	(2) 1.19×2.50	2.98
	(3) 1.25×2.50	3.13
	(4) 1/2×(1.68+1.60)×4.80	7.87
	(5) 1/2×(3.92+1.90)×2.5	7.28
	計	31.65 m ²
水抜き (VU200)	0.64×2.00	28.80 m ²
落石防止柵	H=1.1m センタービーム(4段) 3.00×3.00	1.28 m
ガードレール	Gr-C-28 R<30	6.00 m
補強鉄筋 D13	2.982×2.00	3.00 m
床堀(礫質土)	(4.80×4.80)+(1.80×6.40)+(5.80×9.50)	5.96 kg
積込み・捨土	89.66×0.95	89.66 m ³
		85.18 m ³

路線名	倉庫軽平線 軽平工区	事業名	森林基盤整備事業
林道区分	森林管理道	級別区分	第2種2級
年度	令和 8 年度	設計速度	20 KM/H
名 称	構造図面	施工主体	吉野川市
施工地	徳島県 吉野川市 美郷	1 葉中	1 番
縮 尺	1/50、1/100	図面番号	6
審査者		設計者	
測 点	No.84+10.0		

擁壁工正面展開図

縮尺 1:100



NO.83+14.2 ~ NO.85+8.0

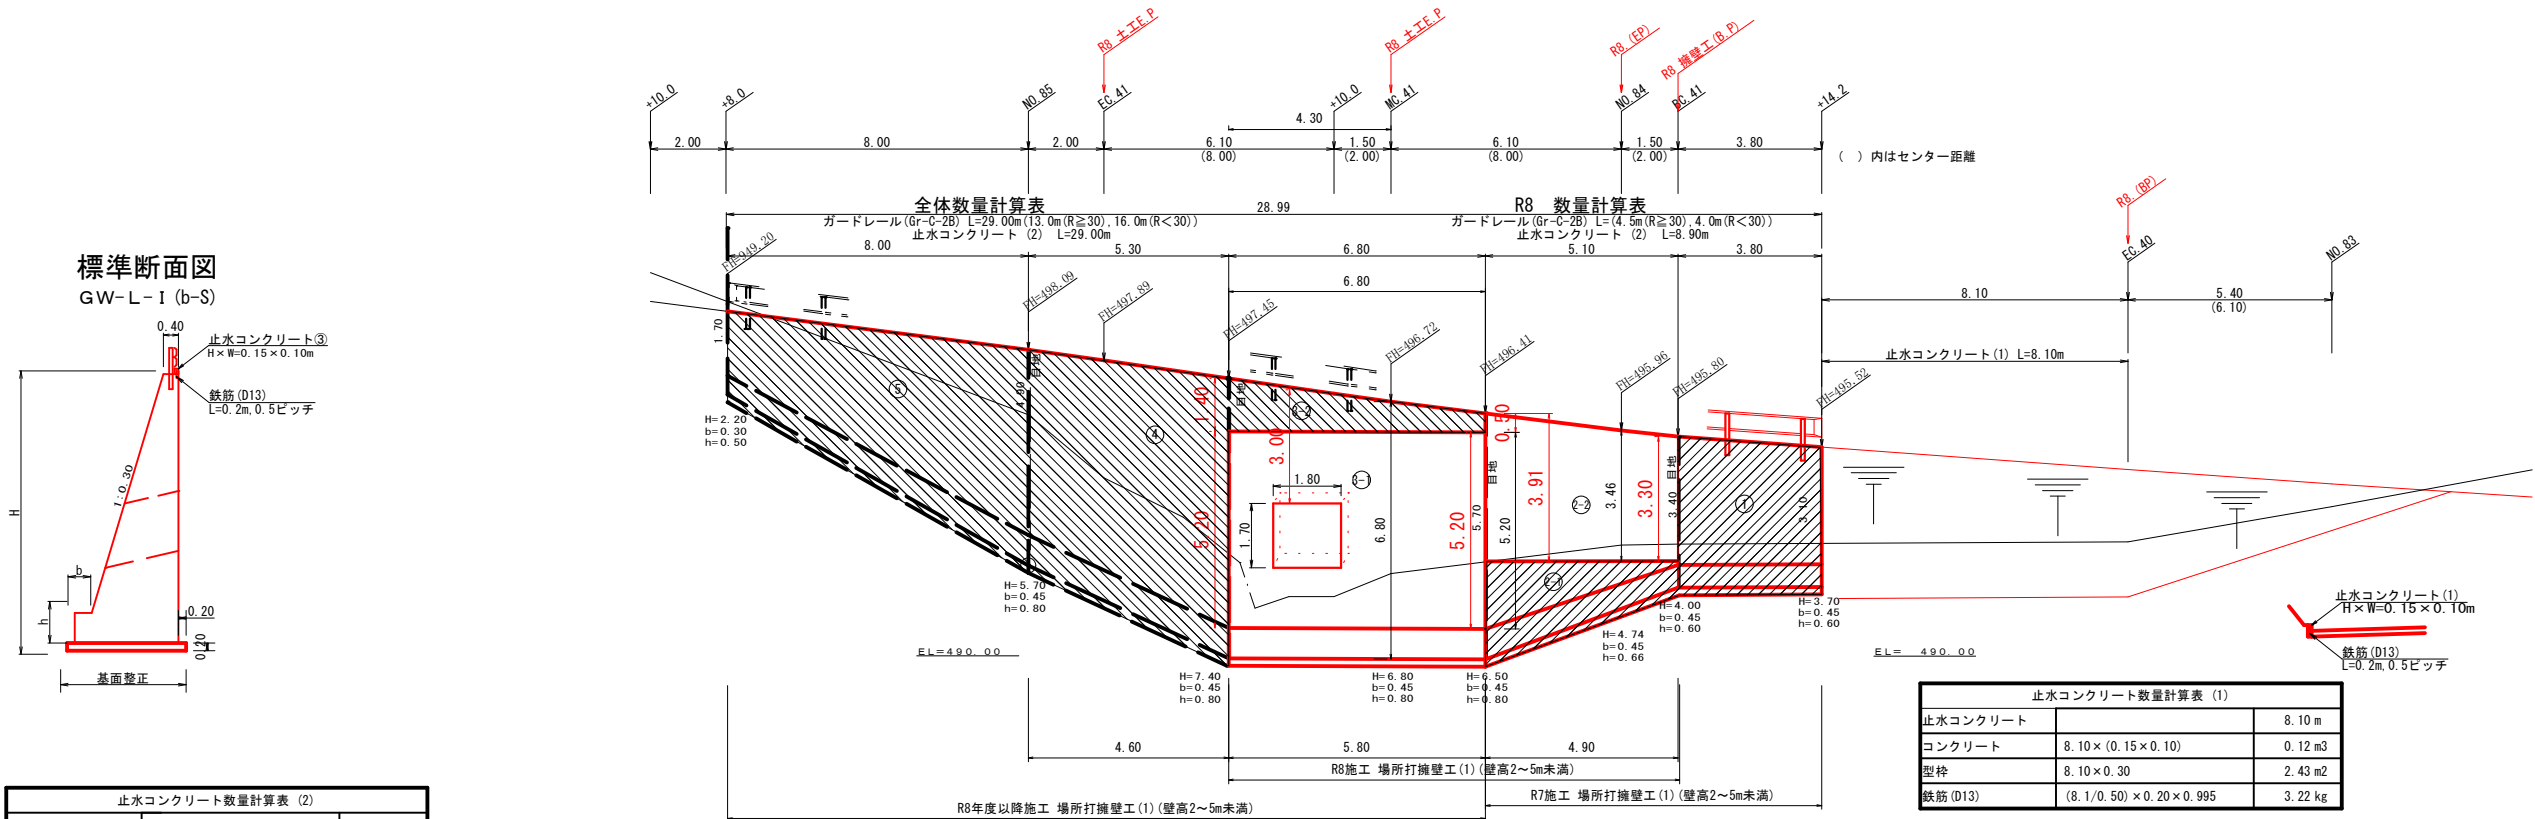


擁壁数量計算表										測点 NO.83+14.2~NO.85+8.0														
場所打擁壁工(2) 重力式擁壁 (壁高5mを超えるもの) : 擁壁平均高さ 5.30 m 路線名 (工区) : 倉羅樫平線 樫平 工区										GW-L-1 (b, S)														
番 号	擁 壁 平 均 高 さ			番 号	本					基					礎					足場(キャットウォーク)				
	延 長	壁 高	正面積		延 長	直 高	コンクリート	型 枠	延 長	フーチング	基礎高	コンクリート	型 枠	延 長	正面積	敷 幅	面 積	基面幅	面 積					
	(m)	(m)	(m2)		(m)	(m)	断面積(m2)	体積(m3)	面積(m2)	(m)	(m)	(m)	断面積(m2)	体積(m3)	面積(m2)	(m)	(m2)	(m)	(m2)	(m)	(m2)			
1	3.80	3.70	14.63	1	3.80	3.10	2.68	10.96	25.24	3.80	0.45	0.60	1.07	4.16	4.56	3.80	12.35	2.18	8.46	2.18				
		4.00				3.40	3.09				0.45	0.60	1.12					2.27						
2	5.00	4.00	26.25	2	5.00	3.40	3.09	25.60	46.50	4.90	0.45	0.60	1.12	7.77	6.86	5.00	22.75	2.27	12.81	2.27				
		6.50				5.70	7.15				0.45	0.80	2.05					2.96						
3	6.30	6.50	43.79	3	6.30	5.70	7.15	51.41	79.19	5.80	0.45	0.80	2.05	12.50	9.28	6.30	38.75	2.96	17.95	2.96				
		7.40				6.60	9.17				0.45	0.80	2.26					3.23						
控除			控除					-2.64	-6.25															
4	4.95	7.40	32.42	4	4.95	6.60	9.17	36.46	58.18	4.60	0.45	0.80	2.26	9.48	7.36	4.90	28.18	3.23	13.69	3.23				
		5.70				4.90	5.56				0.45	0.80	1.86					2.72						
5	8.00	5.70	31.60	5	8.00	4.90	5.56	26.68	53.96	8.00	0.45	0.80	1.86	9.88	10.40	7.20	24.84	2.72	17.32	2.72				
		2.20				1.70	1.11				0.30	0.50	0.61					1.61						
合計	28.05		148.69	合計	28.05			148.47	256.82					43.79	38.46		126.87		70.23					
		148.69 ÷ 28.05 = 5.30				126.87 ÷ 1.80 = 70.48 m																		
水抜 VUφ65mm = 74.24 m 水抜フィルター材 = 64 箇所 ガードレール (Gr-C-2B) = 13.00 m (R≧30) , 14.00 m (R<30) 補強鉄筋 (D13mm) = 14 ヵ所 × 2.982 kg /箇所 = 41.75 kg 目地材 (10mm) = 32.26 m2																								

場所打擁壁工(Ⅰ) 重力式擁壁										擁 壁 数 量 計 算 表										測点 NO.83+14.2~NO.85+8.0			
(壁高2m以上~5m以下) : 擁壁平均高さ 3.53 m										路線名(工区) : 倉蔵程平 線 程平 工区										GW-L-1 (b, S)			
番 号	擁 壁 平 均 高 さ			番 号	本 体					基 礎					足場(キャットウォーク)		敷 栗 石		基 面 整 正				
	延 長	壁 高	正面積		延 長	直 高	コン ク リ ート	型 枠	延 長	フーチング	基礎高	コン ク リ ート	型 枠	延 長	正面積	敷 幅	面 積	基面幅	面 積				
	(m)	(m)	(m ²)		(m)	(m)	断面積(m ²)	体積(m ³)	面積(m ²)	(m)	(m)	(m)	断面積(m ²)	体積(m ³)	面積(m ²)	(m)	(m ²)	(m)	(m ²)				
2-1	5.00	3.70 4.00	19.25	2-1	5.00	3.10 3.40	2.68 3.09	14.43	33.22	3.80	0.45 0.45	0.60 0.60	1.07 1.12	4.16	4.56	5.00	16.25						
2-2	5.00	3.30 3.91	18.03	2-2	5.00	3.30 3.91	2.95 3.86	17.03	36.84							5.00	18.03						
控除				控除				-2.64	-6.25														
3-1	6.30	6.00 6.00	37.80	3-1	6.30	5.20 5.20	6.92 8.32	48.01	66.96	5.80	0.45 0.45	0.80 0.80	2.05 2.26	12.50	9.28	6.30	32.76	2.96 3.23	17.95 3.23				
3-2	6.80	0.50 1.40	6.46	3-2	6.80	0.50 1.40	0.24 0.85	3.71	13.20														
合計	23.10 11.30	81.54 55.83 55.83 ÷ 11.30 = 4.94	23.10 = 3.53	合計	23.10 11.30		80.54 62.40	143.97 97.55						16.66 12.50	13.84 9.28	67.04 50.79 ÷ 1.80 = 28.22 m	37.24 =37.24 m	17.95 17.95	17.95				
水抜 VUφ65mm = 40.27 m										水抜フィルター材 = 36 箇所										7.156.92+05			
水抜 VUφ65mm = 31.20 m										水抜フィルター材 = 25 箇所										ガードレール (Gr-C-2B) = 4.50 m (R≥30) , 4.00 m (R<30) 補強鉄筋 (D13mm) = 5.0 カ所 × 2.982 kg /箇所 = 14.91 kg 目地材 (10mm) = 16.12 m2			

路線名	倉羅樫平線 樫平工区	事業名	森林基盤整備事業
林道区分	森林管理道	級別区分	第2種2級
年度	令和 8 年度	設計速度	20 KM/H
名 称	展開図面 (コンクリート擁壁)	施工主体	吉 野 川 市
施工地	徳 島 県 吉 野 川 市 美 郷	1 葉中	1 番
縮 尺	1/100	図面番号	7
審査者		設計者	
測 点	NO.81+11.0 ~ NO.82+13.3 、 NO.83+14.2 ~ NO.85+8.0		

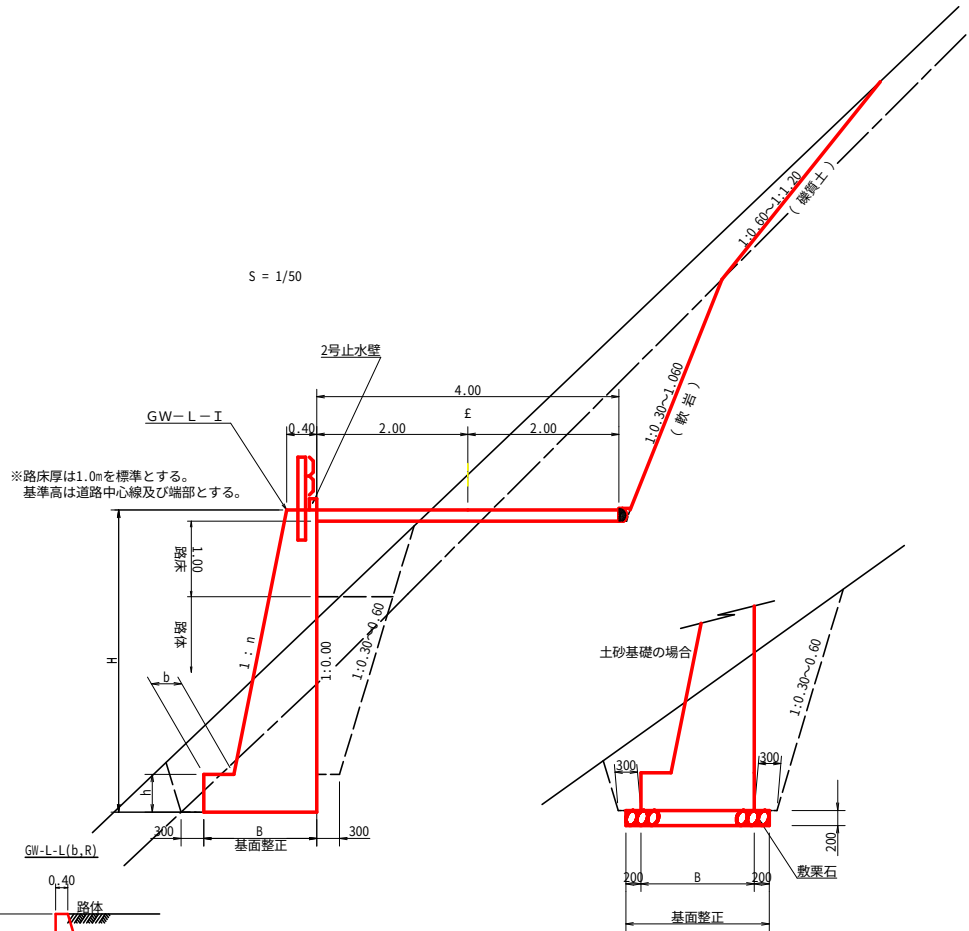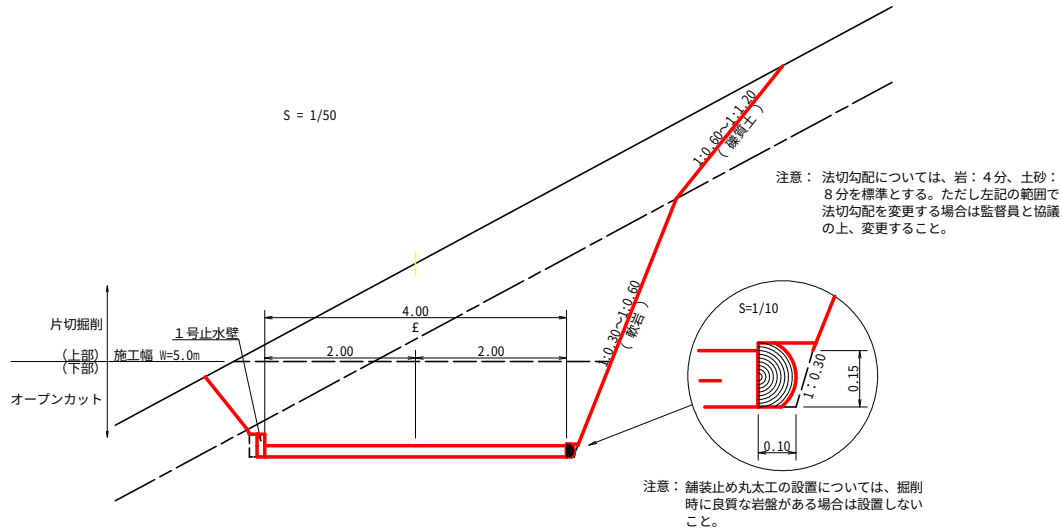



平面図
S=1/200

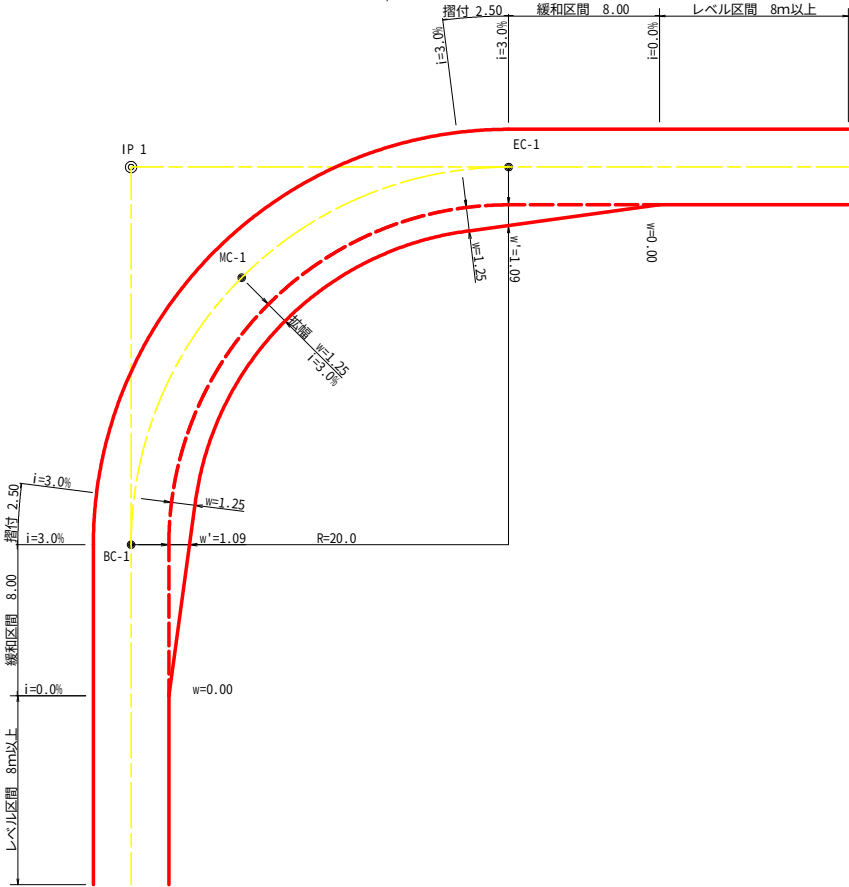

拡幅データ表



半 径 R (m)	片勾配 %	設計幅員(4.00m)			
		拡幅 w(m)	BC・EC 拡幅	緩和区間 m	すりつけ m
6					
7					
8					
9					
10					
11					
12	4	2.25	2.01	8.0	2.5
13	4	2.00	1.78	8.0	2.5
14	4	2.00	1.77	8.0	2.5
15	4	1.75	1.55	8.0	2.5
16	4	1.50	1.33	8.0	2.5
17	4	1.50	1.32	8.0	2.5
18	4	1.50	1.31	8.0	2.5
19	4	1.25	1.10	8.0	2.5
20	3	1.25	1.09	8.0	2.5
21	3	1.25	1.09	8.0	2.5
22	3	1.25	1.08	8.0	2.5
23	3	1.25	1.08	8.0	2.5
24	3	1.25	1.07	8.0	2.5
25	3	1.00	0.87	8.0	2.5
26	3	1.00	0.87	8.0	2.5
27	3	1.00	0.86	8.0	2.5
28	3	1.00	0.86	8.0	2.5
29	3	1.00	0.86	8.0	2.5
30	3	0.75	0.66	8.0	2.5
31	3	0.75	0.66	8.0	2.5
32	3	0.75	0.65	8.0	2.5
33	3	0.75	0.65	8.0	2.5
34	3	0.75	0.65	8.0	2.5
35	3	0.50	0.45	8.0	2.5
36	3	0.50	0.45	8.0	2.5
37	3	0.50	0.45	8.0	2.5
38	3	0.50	0.45	8.0	2.5
39	3	0.50	0.44	8.0	2.5
40	2	0.50	0.44	8.0	2.5
41	2	0.50	0.44	8.0	2.5
42	2	0.50	0.44	8.0	2.5
43	2	0.50	0.44	8.0	2.5
44	2	0.50	0.44	8.0	2.5
45	2	0.25	0.24	8.0	2.5
46	2	0.25	0.24	8.0	2.5
47	2	0.25	0.24	8.0	2.5
48	2	0.25	0.24	8.0	2.5
49	2	0.25	0.24	8.0	2.5

重力式擁壁
S=1/100

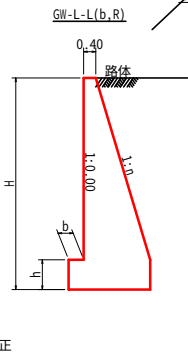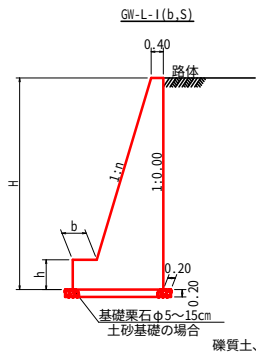


H	区分	礫・岩	n	b	h
2.00	b	S	0.15	300	400
		R	0.15	300	400
2.50	b	S	0.20	300	500
		R	0.15	300	500
3.00	b	S	0.20	300	500
		R	0.20	300	500
3.50	b	S	0.20	400	600
		R	0.20	300	500
4.00	b	S	0.25	450	600
		R	0.20	350	500
4.50	b	S	0.25	450	700
		R	0.25	350	500
5.00	b	S	0.30	450	800
		R	0.25	350	600
5.50	b	S	0.30	450	800
		R	0.25	400	700
6.00	b	S	0.30	450	800
		R	0.25	400	800
6.50	b	S	0.30	450	800
		R	0.25	400	900
7.00	b	S	0.30	450	800
		R	0.25	550	1000
7.50	b	S	0.30	450	800
		R	0.25	600	1100
8.00	b	S	0.30	450	900
		R	0.25	650	1200

H	区分	礫・岩	n	b	h
2.00	b	S	0.20	300	300
		R	0.20	300	300
2.50	b	S	0.25	350	500
		R	0.25	300	500
3.00	b	S	0.30	350	500
		R	0.30	300	500
3.50	b	S	0.30	450	600
		R	0.30	300	500
4.00	b	S	0.30	500	700
		R	0.30	350	600
4.50	b	S	0.30	600	900
		R	0.30	400	700
5.00	b	S	0.35	600	1000
		R	0.30	400	800
5.50	b	S	0.35	600	1100
		R	0.30	450	900
6.00	b	S	0.35	650	1200
		R	0.30	500	1100
6.50	b	S	0.35	700	1300
		R	0.35	500	1100
7.00	b	S	0.40	700	1300
		R	0.35	500	1200
7.50	b	S	0.40	700	1400
		R	0.40	550	1200
8.00	b	S	0.40	750	1400
		R	0.40	550	1200

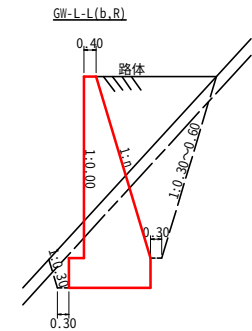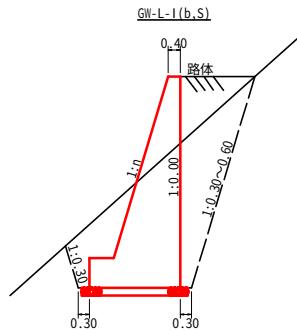


ガードレール補強鉄筋詳細図
S=1/25

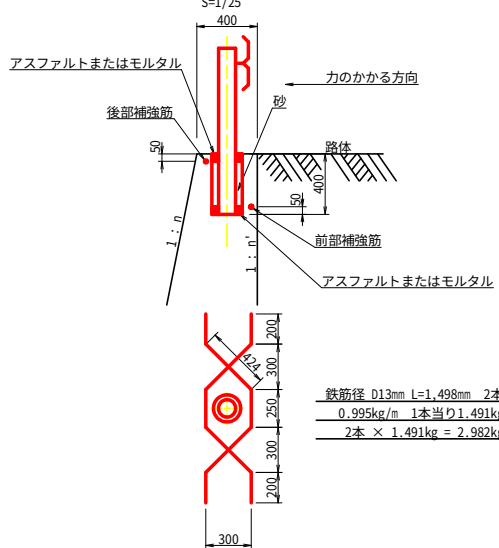


路線名	倉羅椋平線 椋平工区	事業名	森林基盤整備事業
林道区分	森林管理道	級別区分	第2種2級
年度	令和 8 年度	設計速度	20 KM/H
施工主体	吉 野 川 市		
名 称	定規図面	2 葉中	1 番
施工地	徳 島 県 吉 野 川 市 美 郷		
縮 尺	図 示	図面番号	8
審査者		設計者	
測 点			


コンクリート路面工 (t=15cm) 標準断面図
S=1/50

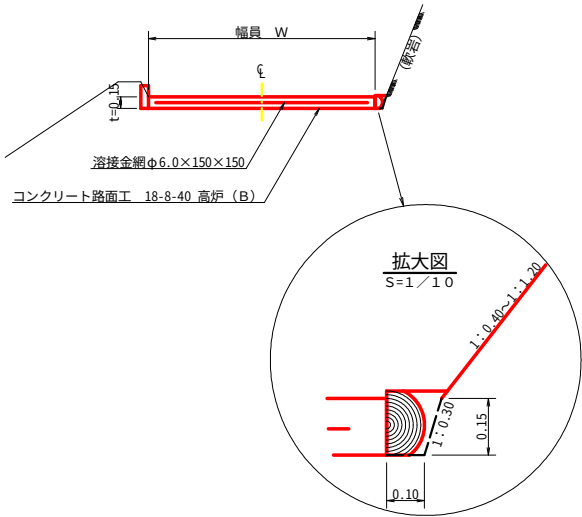


溶接金網 (φ6.0×150×150) 配置図
S=1/100

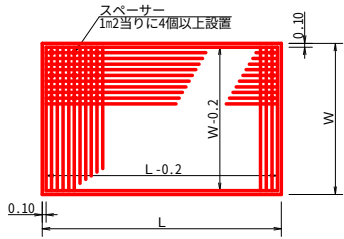


伸縮目材配置図
S=1/10

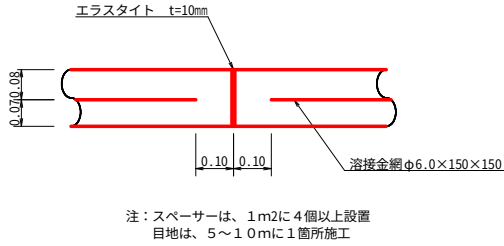

舗装止め丸太 標準加工断面図
S=1/5

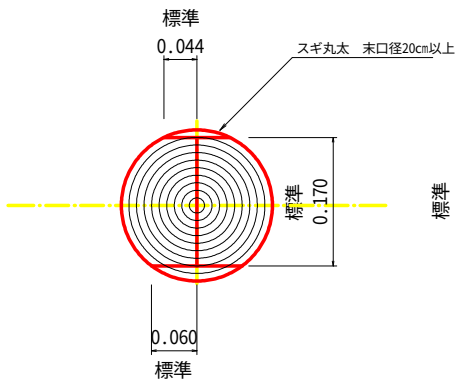


舗装止め丸太 標準詳細図
S=1/5

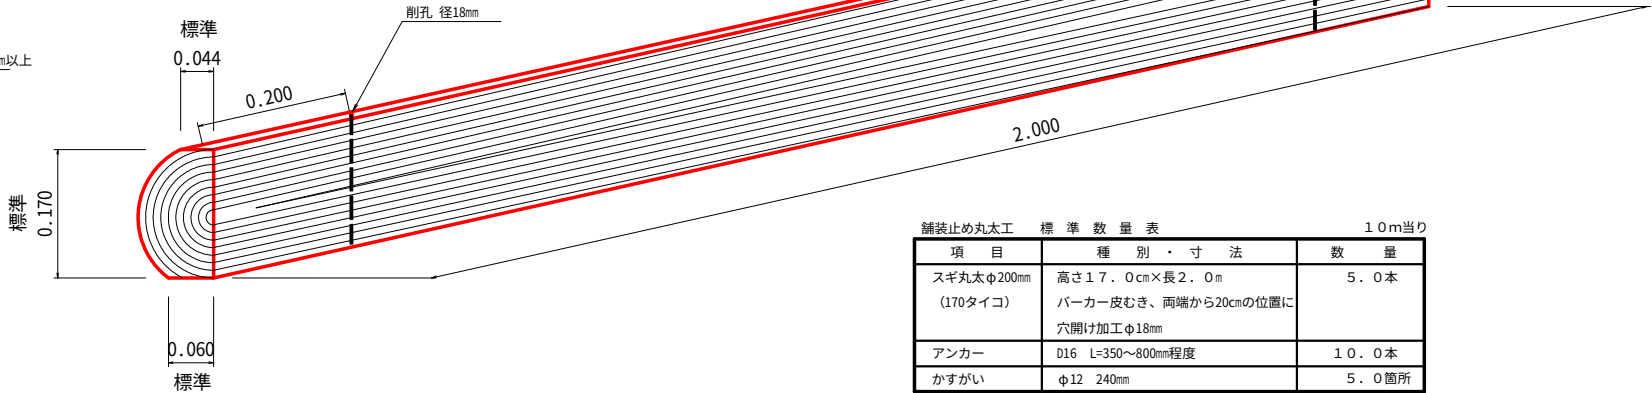

舗装止め丸太工 標準数量表 1.0m当り		
項目	種別・寸法	数量
スギ丸太φ200mm (170タイコ)	高さ17.0cm×長2.0m バーカー皮むき、両端から20cmの位置に 穴開け加工φ18mm	5.0本
アンカー	D16 L=350~800mm程度	10.0本
かすがい	φ12 240mm	5.0箇所

※アンカー及びかすがい等の固定材料は現地条件に合わせて適宜変更して施工する。

仮設落石防護柵
S=1/50

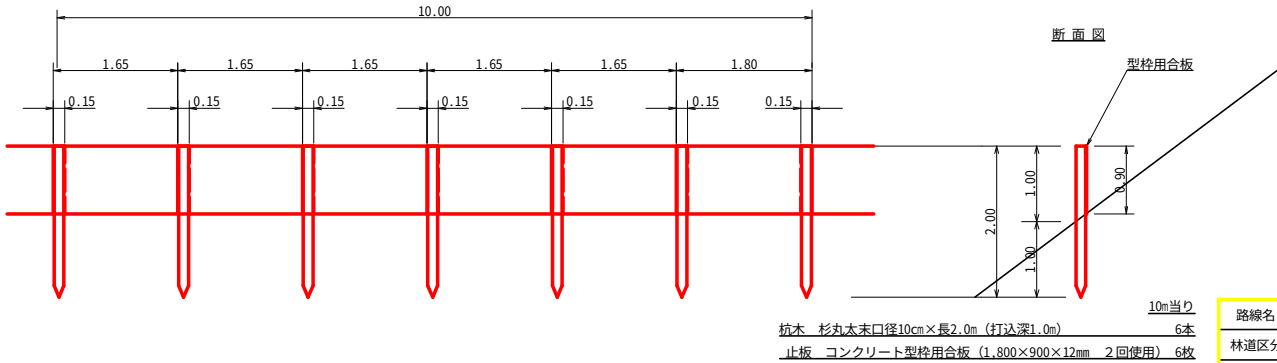

路線名	倉羅徑平線 椋平工区	事業名	森林基盤整備事業
林道区分	森林管理道	級別区分	第2種2級 設計速度 20 KM/H
年度	令和 8 年度	施工主体	吉 野 川 市
名称	定期図面	2 葉中	2 番
施工地	徳 島 県 吉 野 川 市 美 郷		
縮 尺	図 示	図面番号	9
審査者		設計者	
測 点			