

基準点座標一覧表

| 測 点 名 | X座標値       | Y座標値      | Z座標値   |
|-------|------------|-----------|--------|
| T1    | 117994.012 | 78836.583 | 15.000 |
| T2    | 118038.770 | 78826.794 | 14.892 |
| T2-1  | 118061.776 | 78822.564 | 14.893 |
| T2-2  | 118080.151 | 78816.896 | 14.944 |
| T3    | 118109.805 | 78811.375 | 14.729 |

道路中心線 座標一覧

| 測 点 名                | X座標値       | Y座標値      |
|----------------------|------------|-----------|
| No. 0 (BP)           | 117993.762 | 78833.476 |
| No. 1                | 118013.450 | 78829.960 |
| No. 2                | 118033.139 | 78826.443 |
| No. 3                | 118052.827 | 78822.927 |
| IP. 1 (No. 3+15.000) | 118067.594 | 78820.290 |
| No. 4                | 118072.533 | 78819.509 |
| No. 4+15.700 (EP)    | 118088.040 | 78817.055 |


道路曲線要素表

|       |            |
|-------|------------|
| IP 番号 | 1          |
| IA    | 1° 08' 06" |
| X 座標値 | 118067.594 |
| Y 座標値 | 78820.290  |

## 計画平面図

S=1:250

注) 官民境界(予定)については、監督員の指示に基づいて、記載している  
なお、施工時については、地権者と立会確認すること。

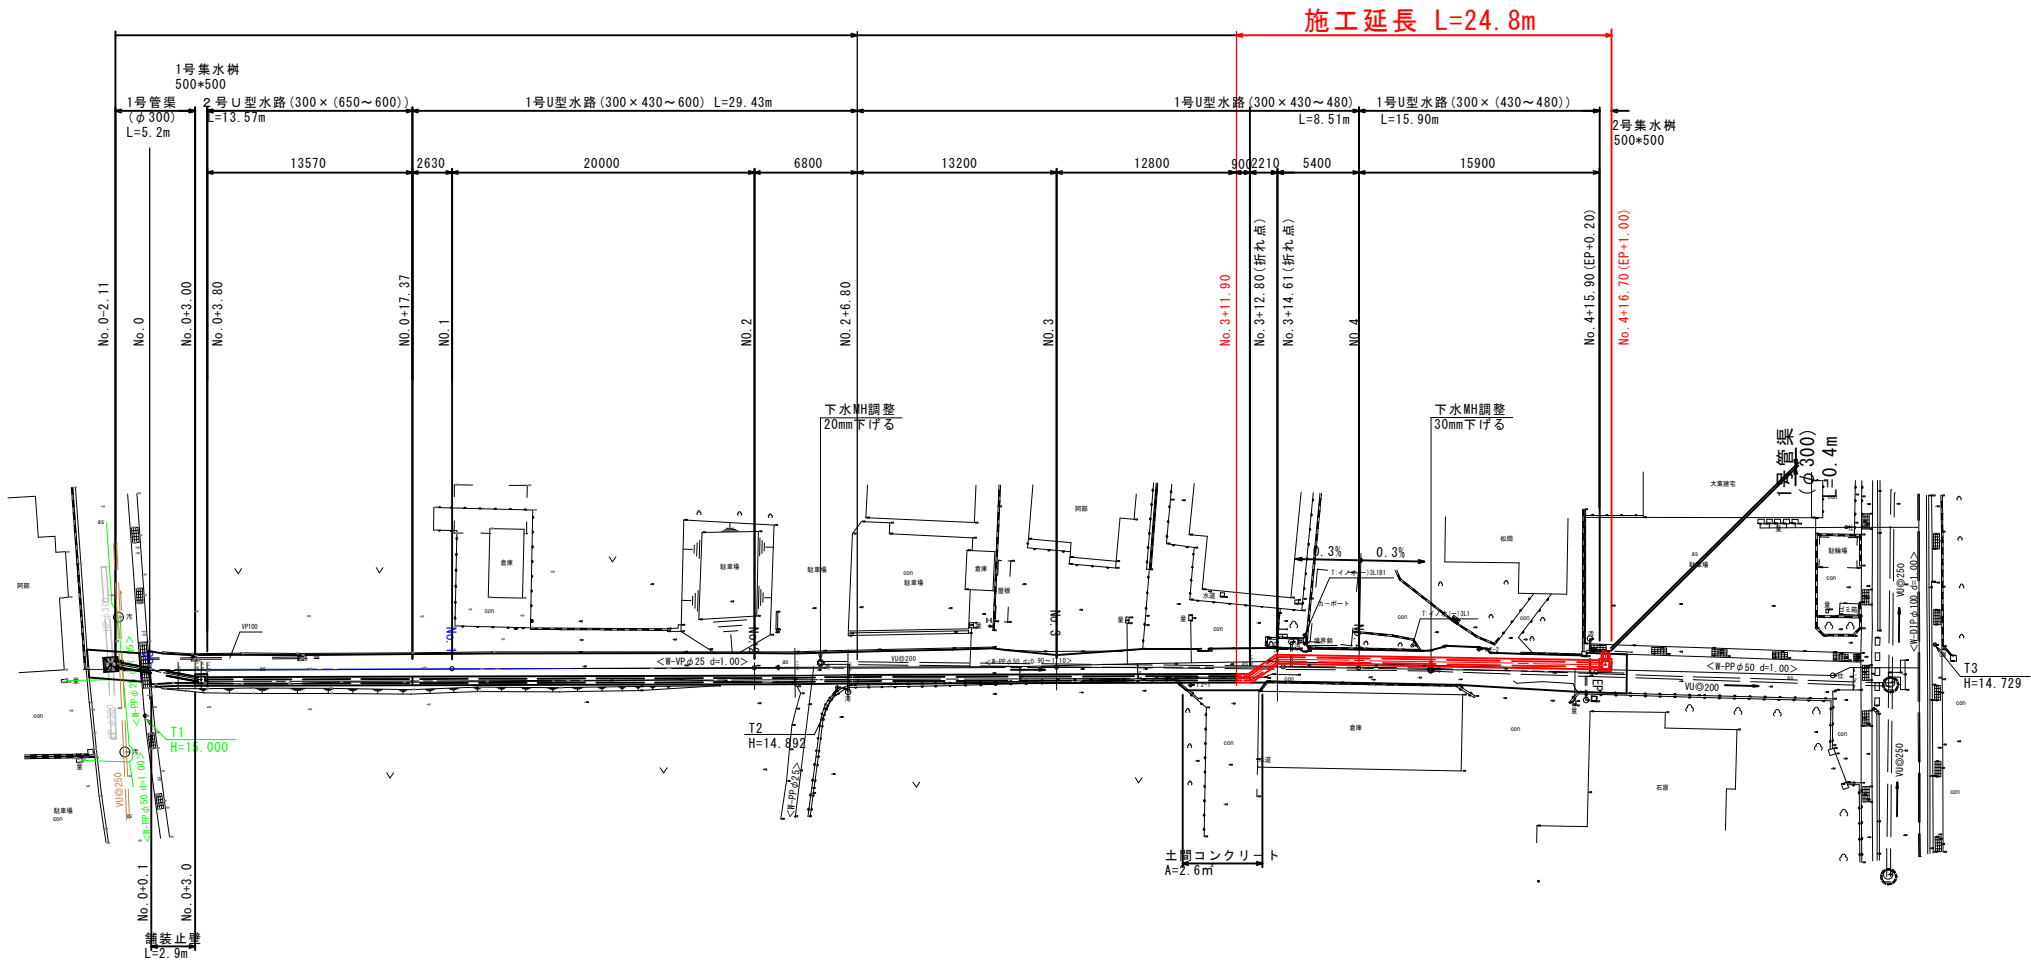


## U型水路 線形図(水路中心)

S=1:250


| 水路中心 座標 |            |           |
|---------|------------|-----------|
| 点名称     | X座標        | Y座標       |
| A       | 117997.237 | 78833.589 |
| B       | 117997.647 | 78833.617 |
| C       | 118035.917 | 78826.762 |
| D       | 118039.367 | 78826.104 |
| E       | 118065.562 | 78821.427 |
| F       | 118067.121 | 78819.859 |
| G       | 118088.554 | 78816.467 |

| 官民境界座標(予定) |            |           |
|------------|------------|-----------|
| B5         | 117994.081 | 78834.630 |
| K37        | 117995.819 | 78834.249 |
| K26        | 118035.970 | 78827.057 |
| U5875      | 118039.420 | 78826.399 |
| U5876      | 118067.764 | 78821.339 |

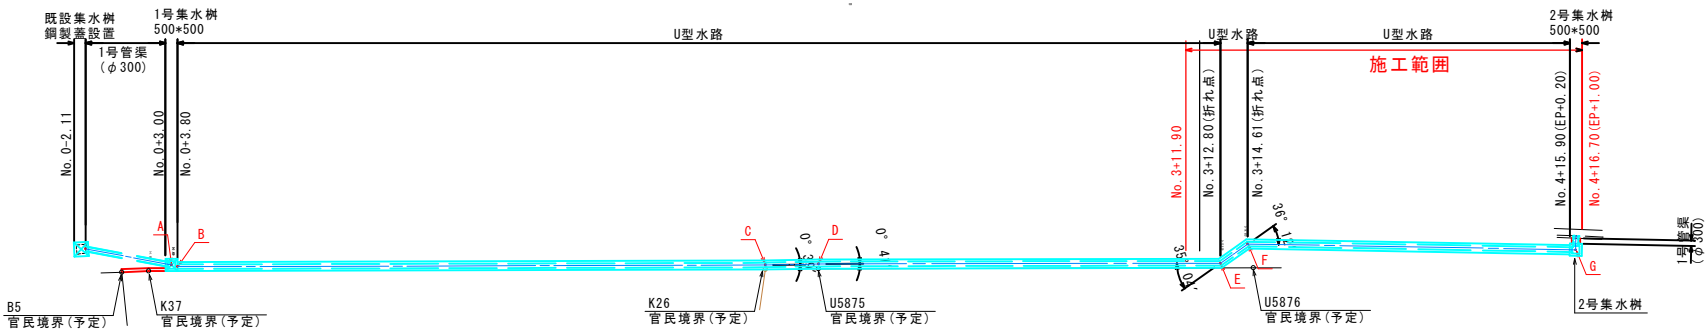

|      |                  |      |       |
|------|------------------|------|-------|
| 図面番号 | 第 1 号            | 図面総数 | 6 葉   |
| 図 名  | 平面図              | 縮 尺  | 1:250 |
| 名 称  | 令和 8 年度 辻地区排水路工事 |      |       |
| 施工箇所 | 吉野川市 鴨島町 飯尾      |      |       |
| 工事種別 | 排水路工事            |      |       |
| 所属年度 | 令和 8 年度          | 工事番号 |       |

縦断図

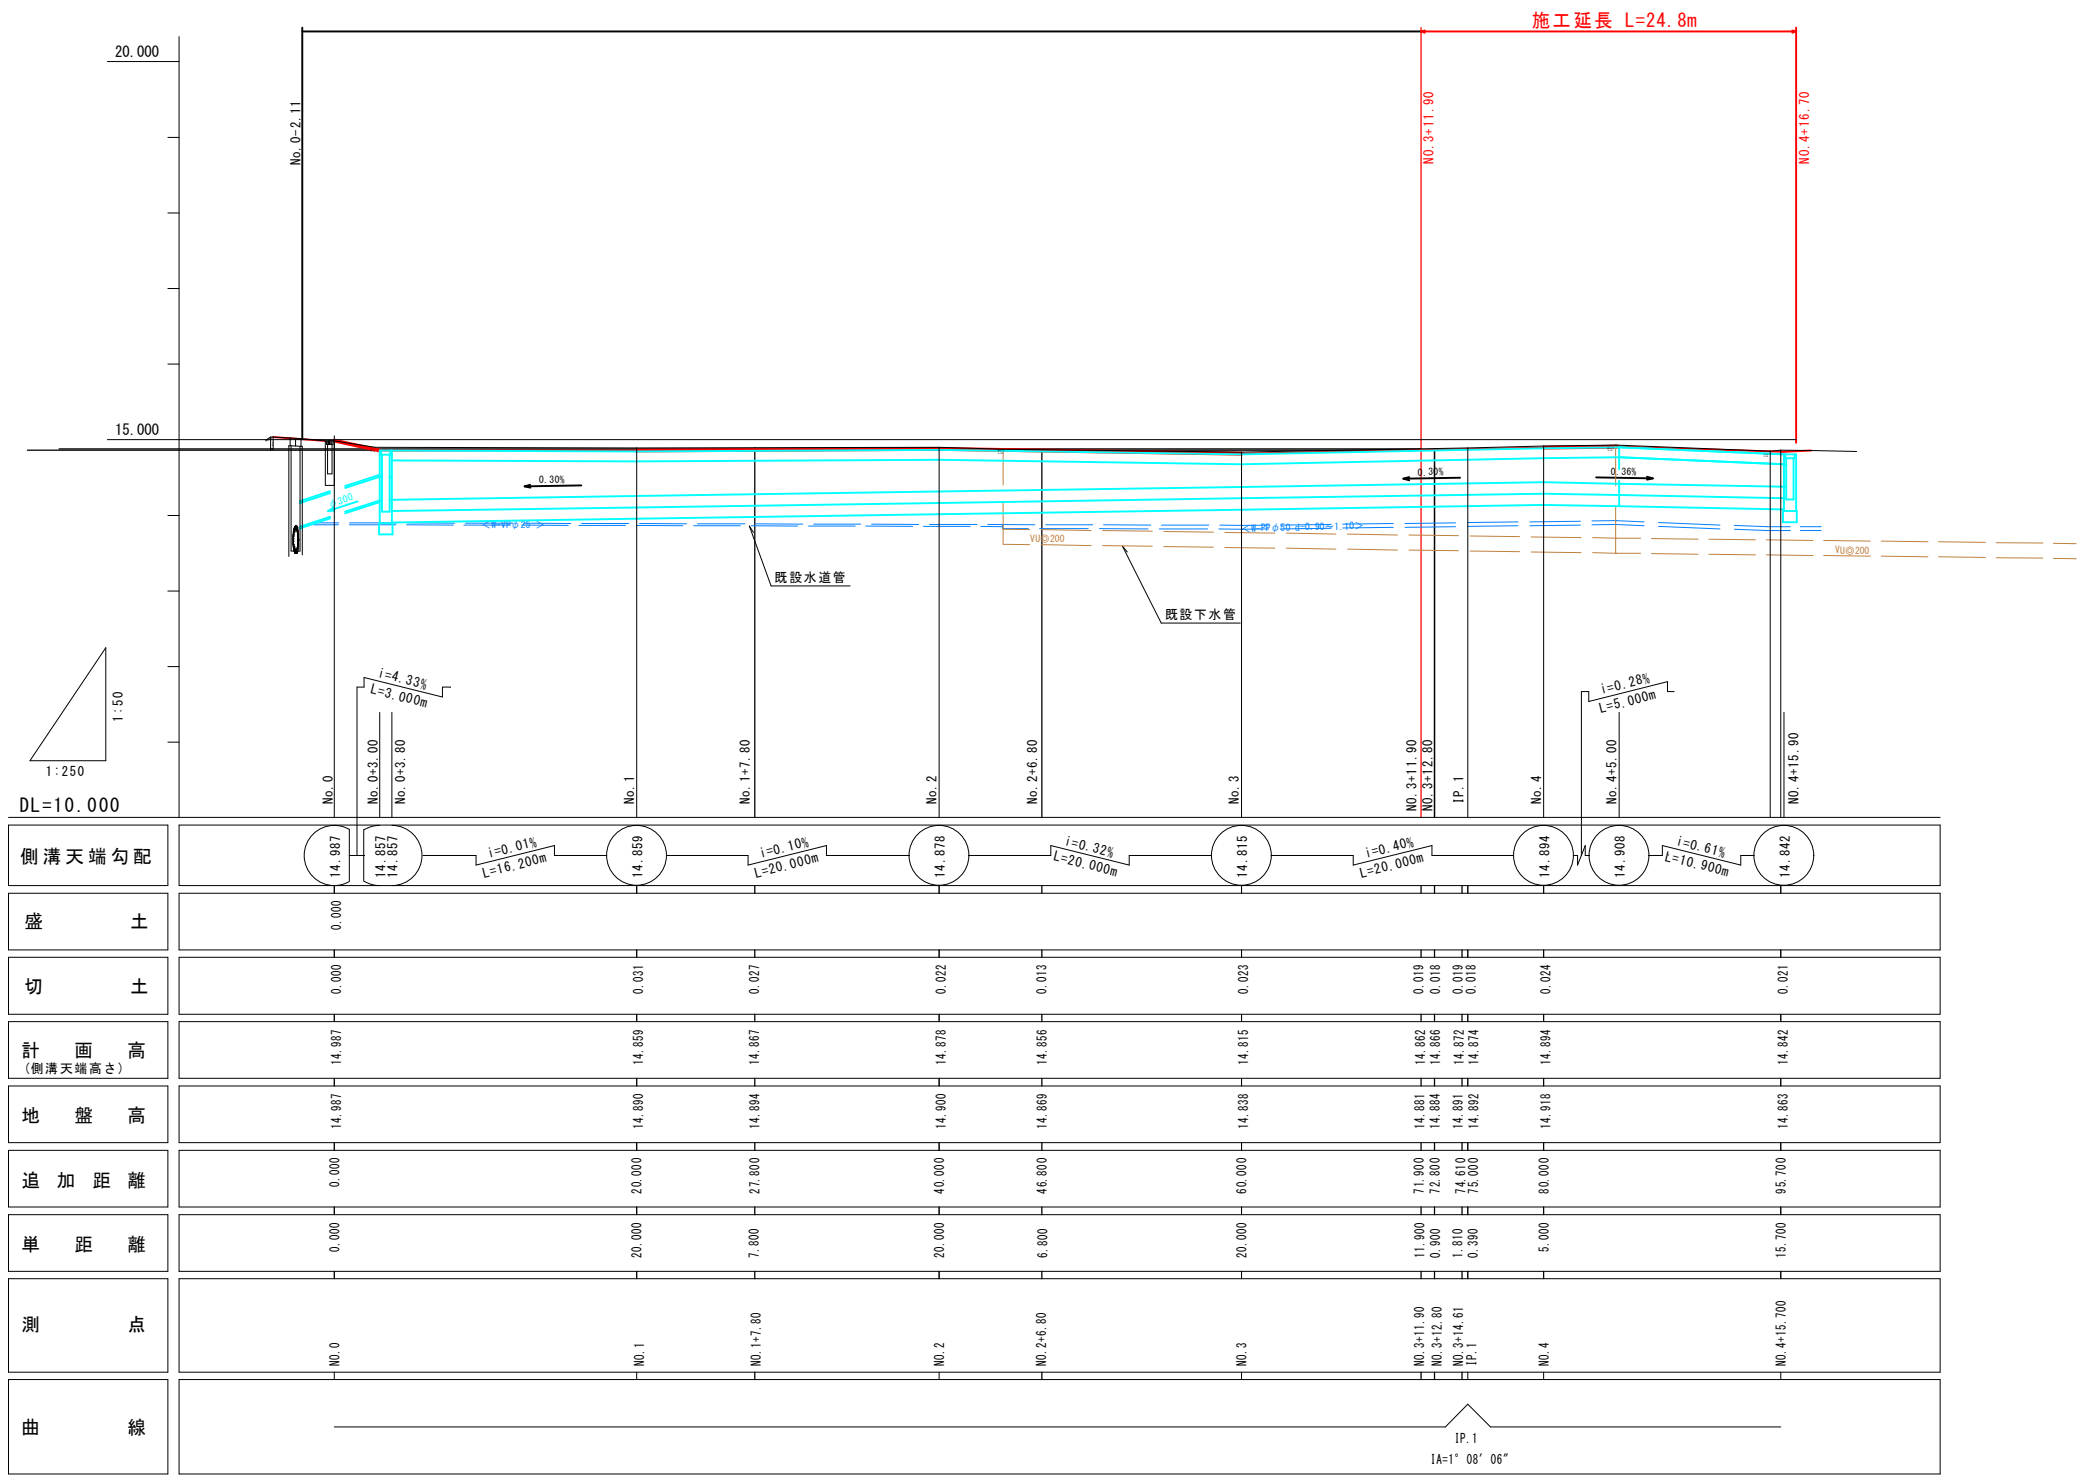


|      |                  |      |                  |
|------|------------------|------|------------------|
| 図面番号 | 第 2 号            | 図面総数 | 6 葉              |
| 図 名  | 縦断図              | 縮 尺  | SV=1:50 SH=1:250 |
| 名 称  | 令和 8 年度 辻地区排水路工事 |      |                  |
| 施工箇所 | 吉野川市 鴨島町 飯尾      |      |                  |
| 工事種別 | 排水路工事            |      |                  |
| 所属年度 | 令和 8 年度          | 工事番号 |                  |

### 標準断面図

S=1/50

## No. 4 付近

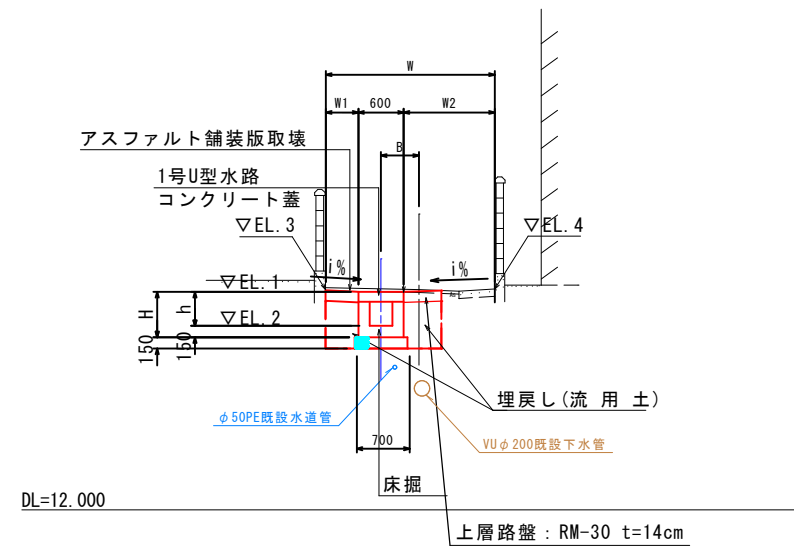







|      |                  |      |        |
|------|------------------|------|--------|
| 図面番号 | 第 3 号            | 図面総数 | 6 葉    |
| 図 名  | 標準断面図            | 縮尺   | S=1:50 |
| 名 称  | 令和 8 年度 辻地区排水路工事 |      |        |
| 施工箇所 | 吉野川市 鴨島町 飯尾      |      |        |
| 工事種別 | 排水路工事            |      |        |
| 所属年度 | 令和 8 年度          | 工事番号 |        |

横断図

S=1/50

※舗装、両端部高さは横断排水勾配の目標高さを示す。

注) 官民境界(予定)については、監督員の指示にもとずいて、記載している  
なお、施工時については、地権者と立会確認すること。

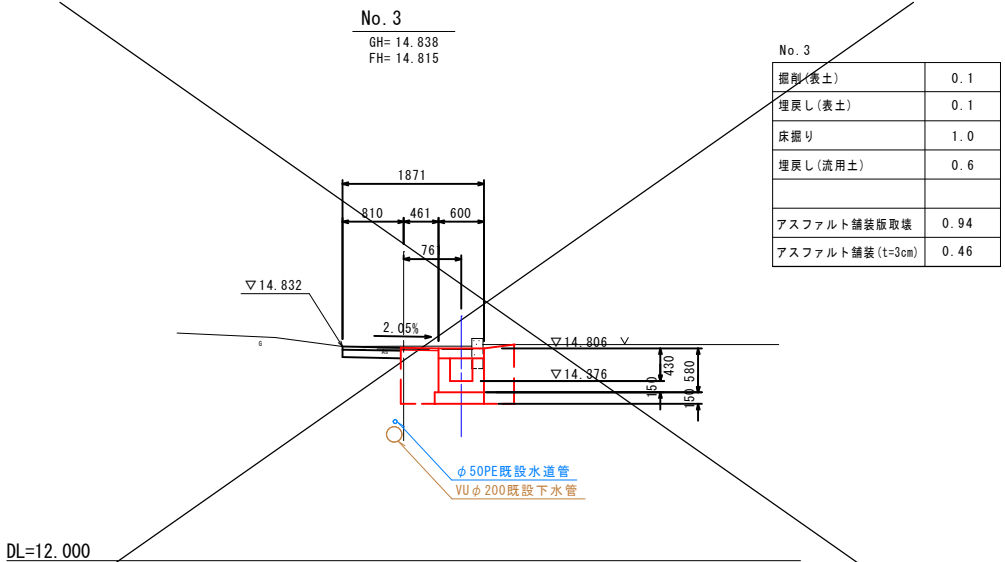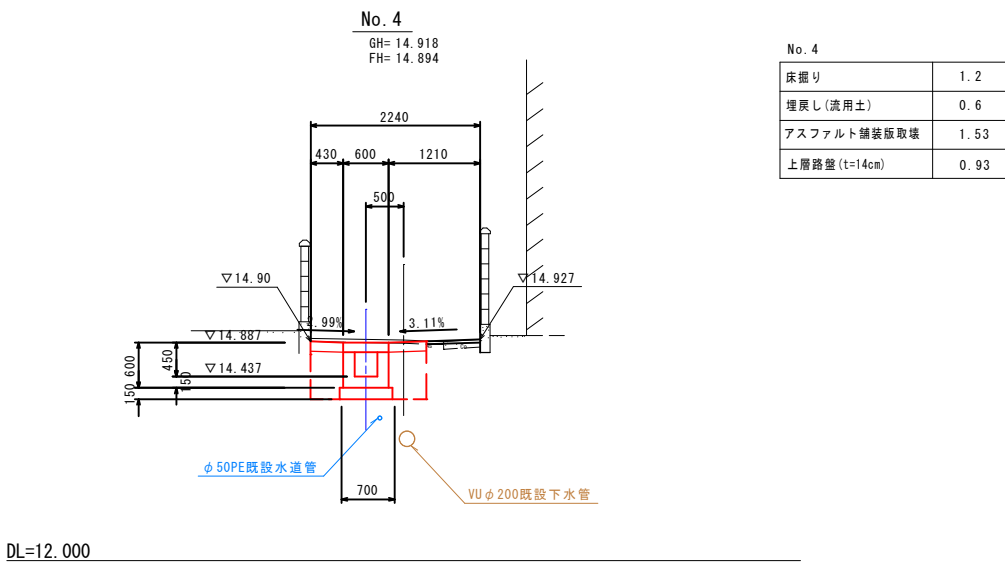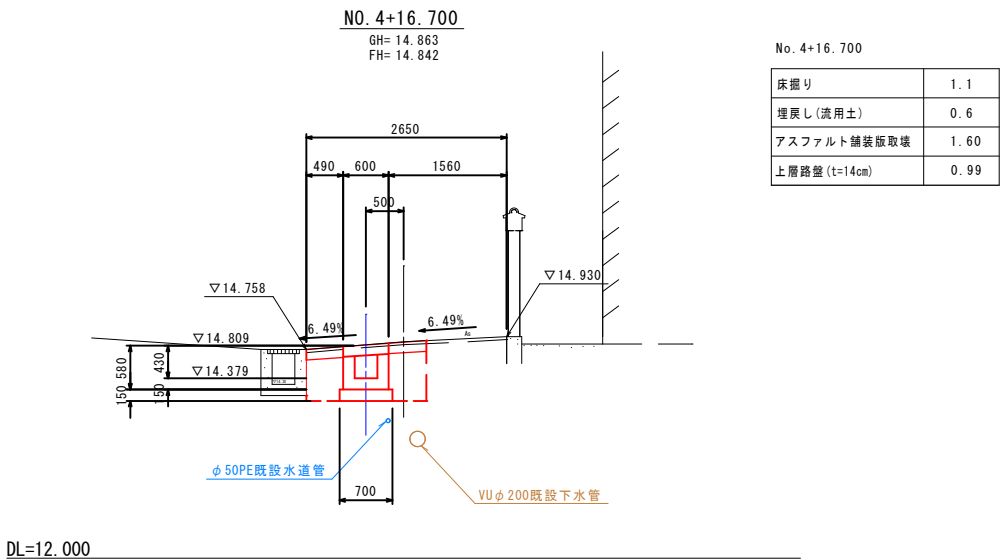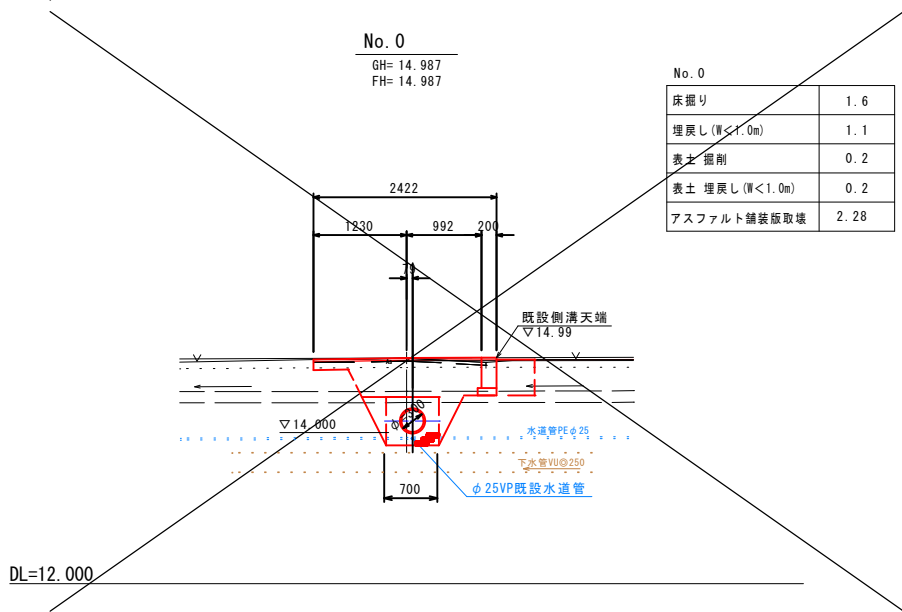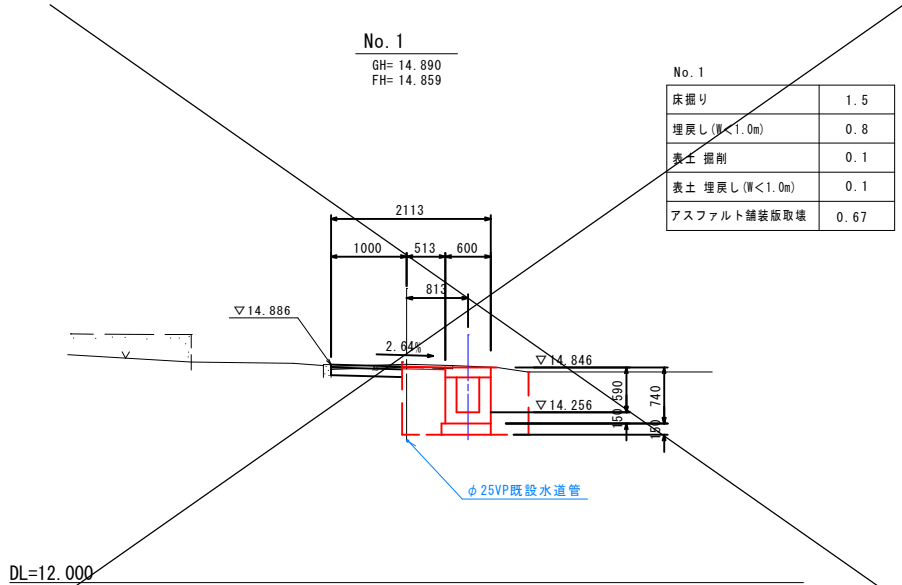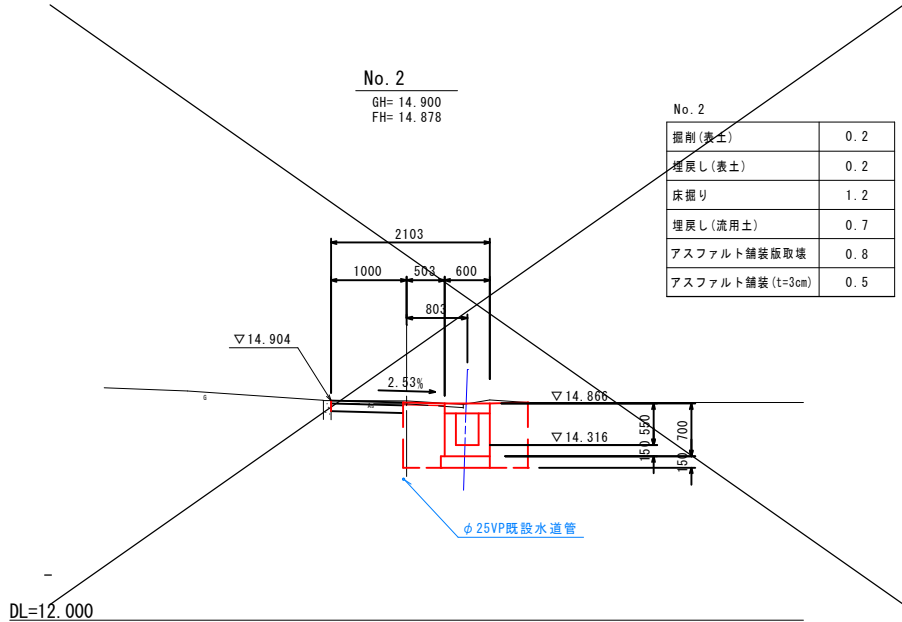


※横断図は  
アスファルト舗装版取壊は考慮している(別途計上)

|      |                  |      |        |
|------|------------------|------|--------|
| 図面番号 | 第 4 号            | 図面総数 | 6 葉    |
| 図 名  | 横断図 (1/1)        | 縮 尺  | S=1:50 |
| 名 称  | 令和 8 年度 辻地区排水路工事 |      |        |
| 施工箇所 | 吉野川市 鴨島町 飯尾      |      |        |
| 工事種別 | 排水路工事            |      |        |
| 所属年度 | 令和 8 年度          | 工事番号 |        |

構造図・展開図(1/2)

U型水路展開図


SV=1:25  
SH=1:150

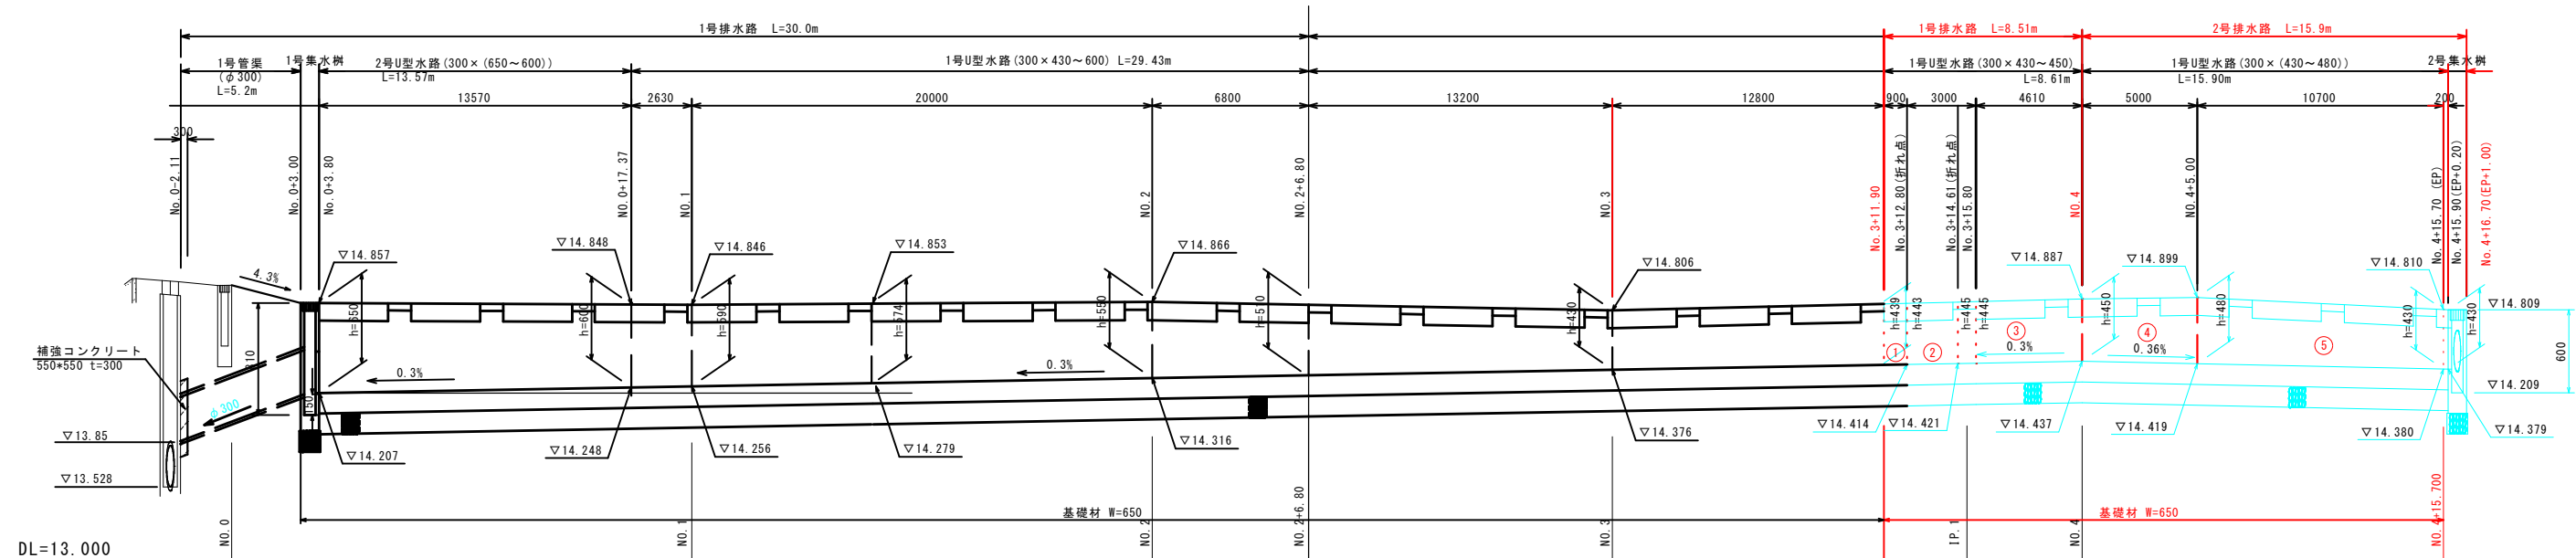

1号U型水路

S=1/20

(h ≤ 600)

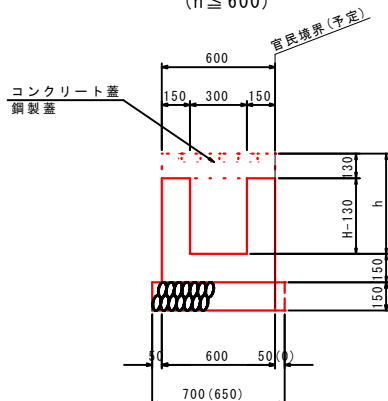


( )内は境界沿いに設置の場合を示す。

2号U型水路

S=1/20

(h > 600)

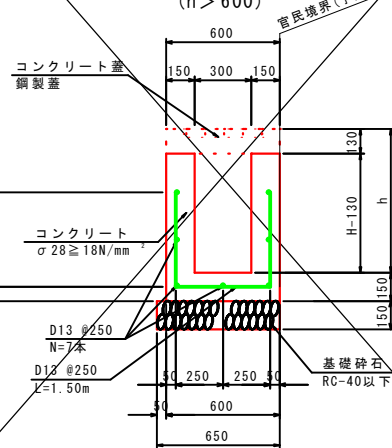


U型水路蓋版部

S=1/20

コンクリート蓋


(断面図)

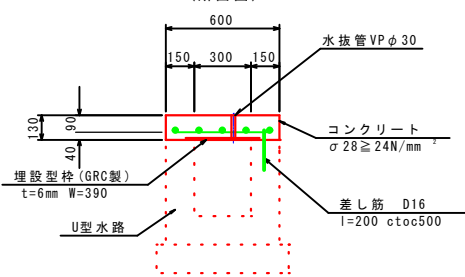

| コンクリート蓋 3.0m当り |                        |       |      |
|----------------|------------------------|-------|------|
| 名称             | 規格                     | 単位    | 数量   |
| コンクリート         | $\sigma_{ck}=24N/mm^2$ | $m^3$ | 0.23 |
| 型枠             | 小型構造物                  | $m^2$ | 0.94 |
| 埋設型枠           | GRC製 B300用             | $m^2$ | 1.17 |
| 鉄筋             | SD345 D13              | kg    | 29.4 |
| 差し筋            | SD345 D16              | kg    | 1.90 |
| 水抜管            | VP $\phi$ 30           | m     | 0.65 |

鋼製蓋


(断面図)

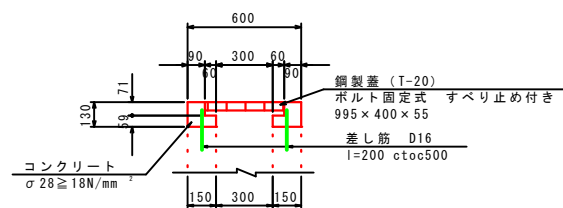

| 1.0m当り |                        |       |      |
|--------|------------------------|-------|------|
| 名称     | 規格                     | 単位    | 数量   |
| コンクリート | $\sigma_{ck}=18N/mm^2$ | $m^3$ | 0.03 |
| 型枠     | 小型構造物                  | $m^2$ | 0.38 |
| 鋼製蓋    | T-20ボルト固定式すべり止め付き      | 組     | 1.0  |
| 差し筋    | SD345 D16              | kg    | 1.2  |

1号U型水路蓋版部配置図

S=1/100

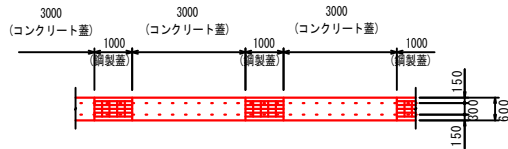

1号U型水路

1.0m当り


| 名称  | コンクリート                 | 型枠    | 基礎材          |
|-----|------------------------|-------|--------------|
| 規格  | $\sigma_{ck}=18N/mm^2$ | 小型構造物 | RC-40, t=150 |
| h   | $m^3$                  | $m^2$ | $m^2$        |
| 430 | 0.18                   | 1.80  | 0.70(0.65)   |
| 439 | 0.18                   | 1.84  | 0.70(0.65)   |
| 443 | 0.18                   | 1.85  | 0.70(0.65)   |
| 450 | 0.19                   | 1.88  | 0.70         |
| 480 | 0.20                   | 2.00  | 0.70         |
| 574 | 0.22                   | 2.38  | 0.70(0.65)   |
| 590 | 0.23                   | 2.44  | 0.70(0.65)   |
| 600 | 0.23                   | 2.48  | 0.70(0.65)   |

( )内は境界沿いに設置の場合を示す。

2号U型水路

1.0m当り

| 名称  | コンクリート                 | 型枠    | 鉄筋        | 基礎材          |
|-----|------------------------|-------|-----------|--------------|
| 規格  | $\sigma_{ck}=18N/mm^2$ | 小型構造物 | SD345 D13 | RC-40, t=150 |
| H   | $m^3$                  | $m^2$ | kg        | $m^2$        |
| 600 | 0.23                   | 2.18  | 12.9      | 0.65         |
| 650 | 0.25                   | 2.38  | 12.9      | 0.65         |

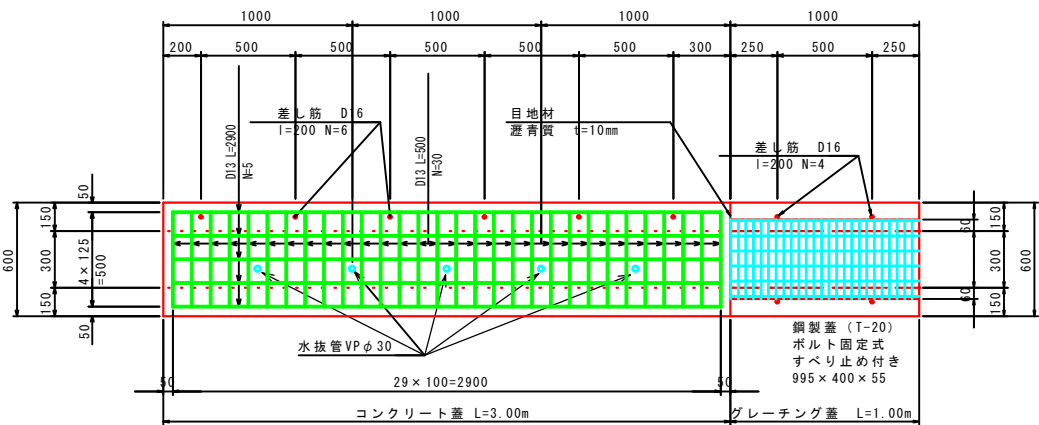


|      |                  |      |     |
|------|------------------|------|-----|
| 図面番号 | 第 5 号            | 図面総数 | 6 葉 |
| 図 名  | 構造図・展開図 (1/2)    | 縮尺   | 図 示 |
| 名 称  | 令和 8 年度 辻地区排水路工事 |      |     |
| 施工箇所 | 吉野川市 鴨島町 飯尾      |      |     |
| 工事種別 | 排水路工事            |      |     |
| 所属年度 | 令和 8 年度          | 工事番号 |     |

構造図・展開図(2/2)


1号集水桝

S=1:30

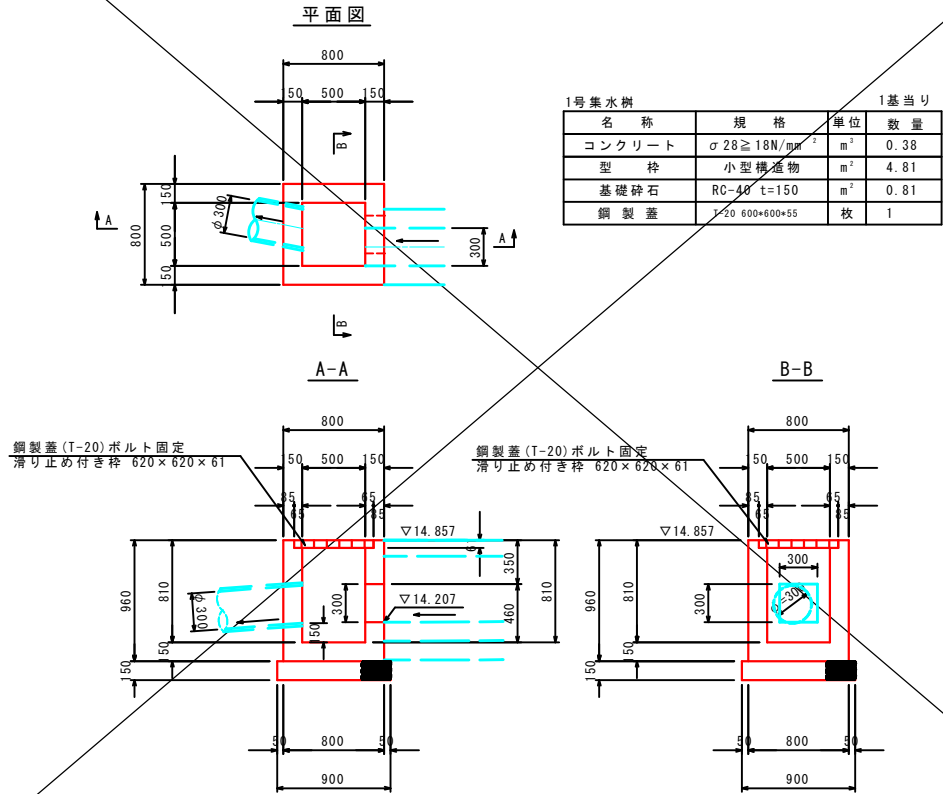


2号集水桝

S=1:30

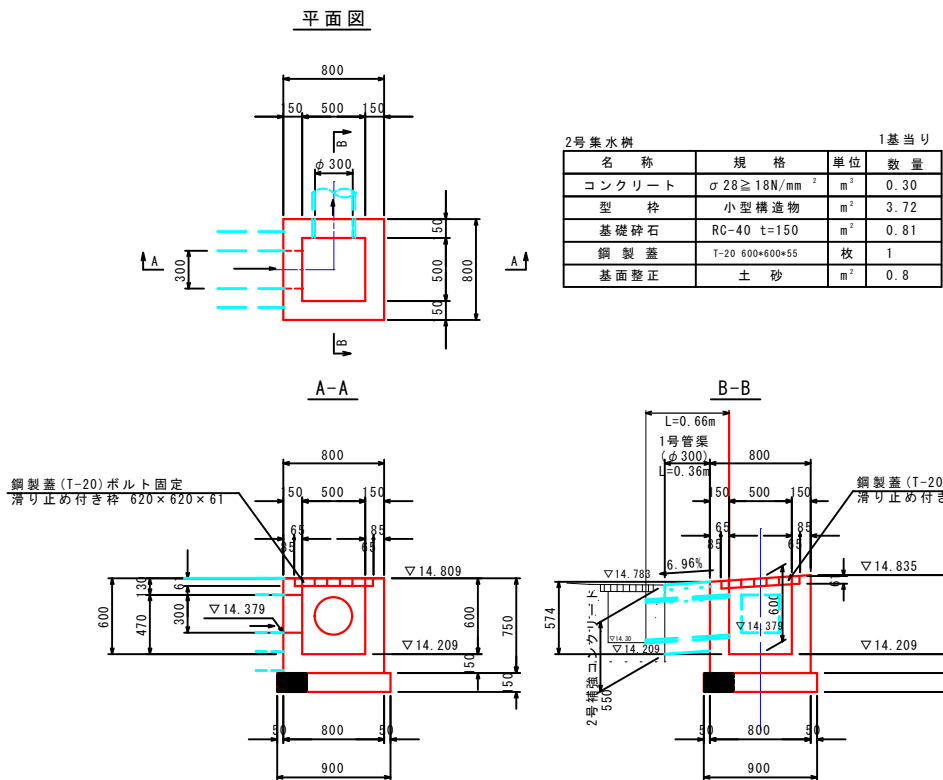


2号補強コンクリート

S=1:20

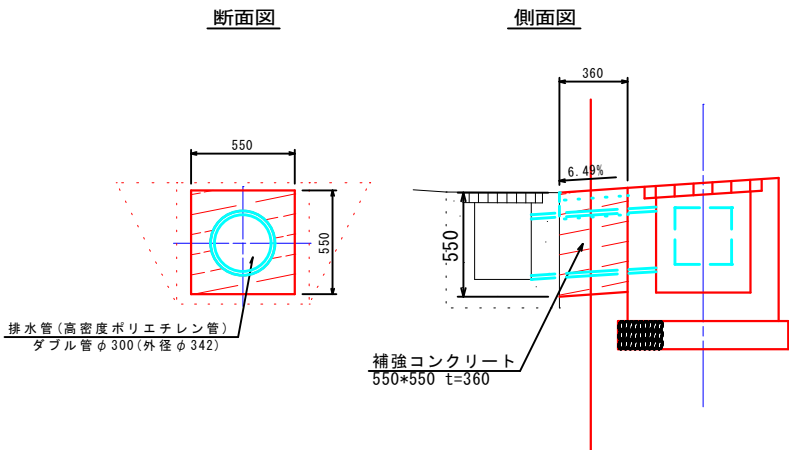

1号管渠(φ300)


S=1:20

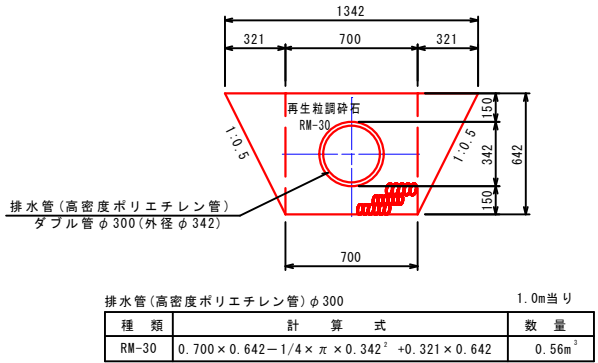

下水マンホール調整


S=1:30

小型マンホール

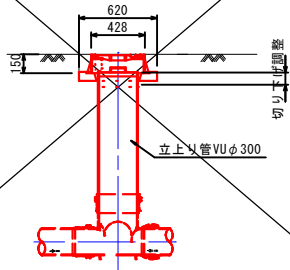


1号補強コンクリート

S=1:20

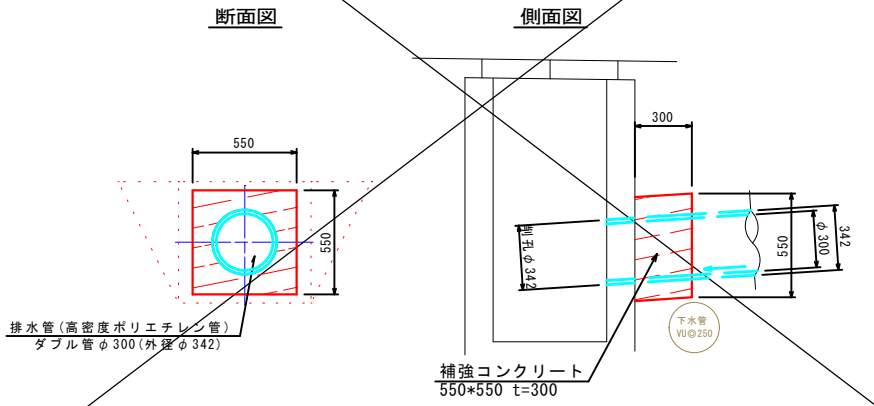

境界壁(1)

S=1:20

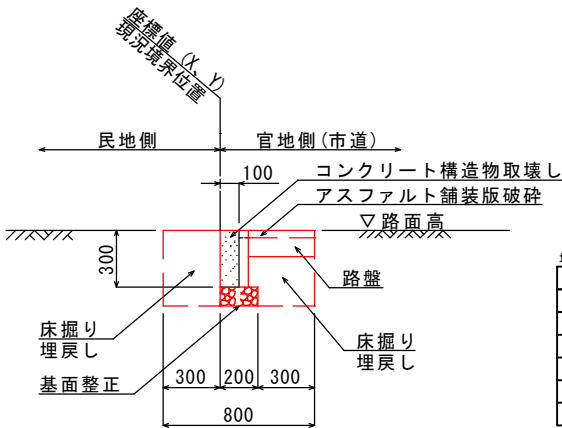


| 境界壁(1)       |             | 1.0m当り         |      |
|--------------|-------------|----------------|------|
| 名称           | 規格          | 単位             | 数量   |
| 床掘り          | 土砂          | m <sup>2</sup> | 0.32 |
| 埋戻し          | 土砂(流用土)     | m <sup>2</sup> | 0.21 |
| 基面整正         | 土砂          | m <sup>2</sup> | 0.2  |
| アスファルト舗装版破砕  | t=40        | m <sup>2</sup> | 0.40 |
| コンクリート構造物取壊し | 無筋構造物       | m <sup>3</sup> | 0.03 |
| 路盤           | RM-30 t=140 | m <sup>2</sup> | 0.35 |

現地にて計測：L=55.9m

境界壁(2)

S=1:10

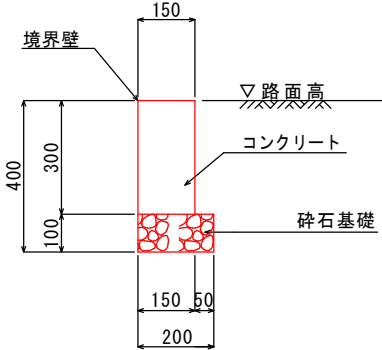

| 境界壁(2) |                           | 1.0m当り         |       |
|--------|---------------------------|----------------|-------|
| 名称     | 規格                        | 単位             | 数量    |
| コンクリート | $\sigma 28 \geq 18N/mm^2$ | m <sup>3</sup> | 0.045 |
| 型枠     | 小型構造物                     | m <sup>2</sup> | 0.60  |
| 基礎砕石   | RC-40 t=100               | m <sup>2</sup> | 0.20  |

現地にて計測：L=55.9m

|      |                  |      |     |
|------|------------------|------|-----|
| 図面番号 | 第 6 号            | 図面総数 | 6 葉 |
| 図 名  | 構造図・展開図<br>(2/2) | 縮尺   | 図 示 |
| 名 称  | 令和8年度 辻地区排水路工事   |      |     |
| 施工箇所 | 吉野川市 鴨島町 飯尾      |      |     |
| 工事種別 | 排水路工事            |      |     |
| 所属年度 | 令和 8 年度          | 工事番号 |     |