



平面図

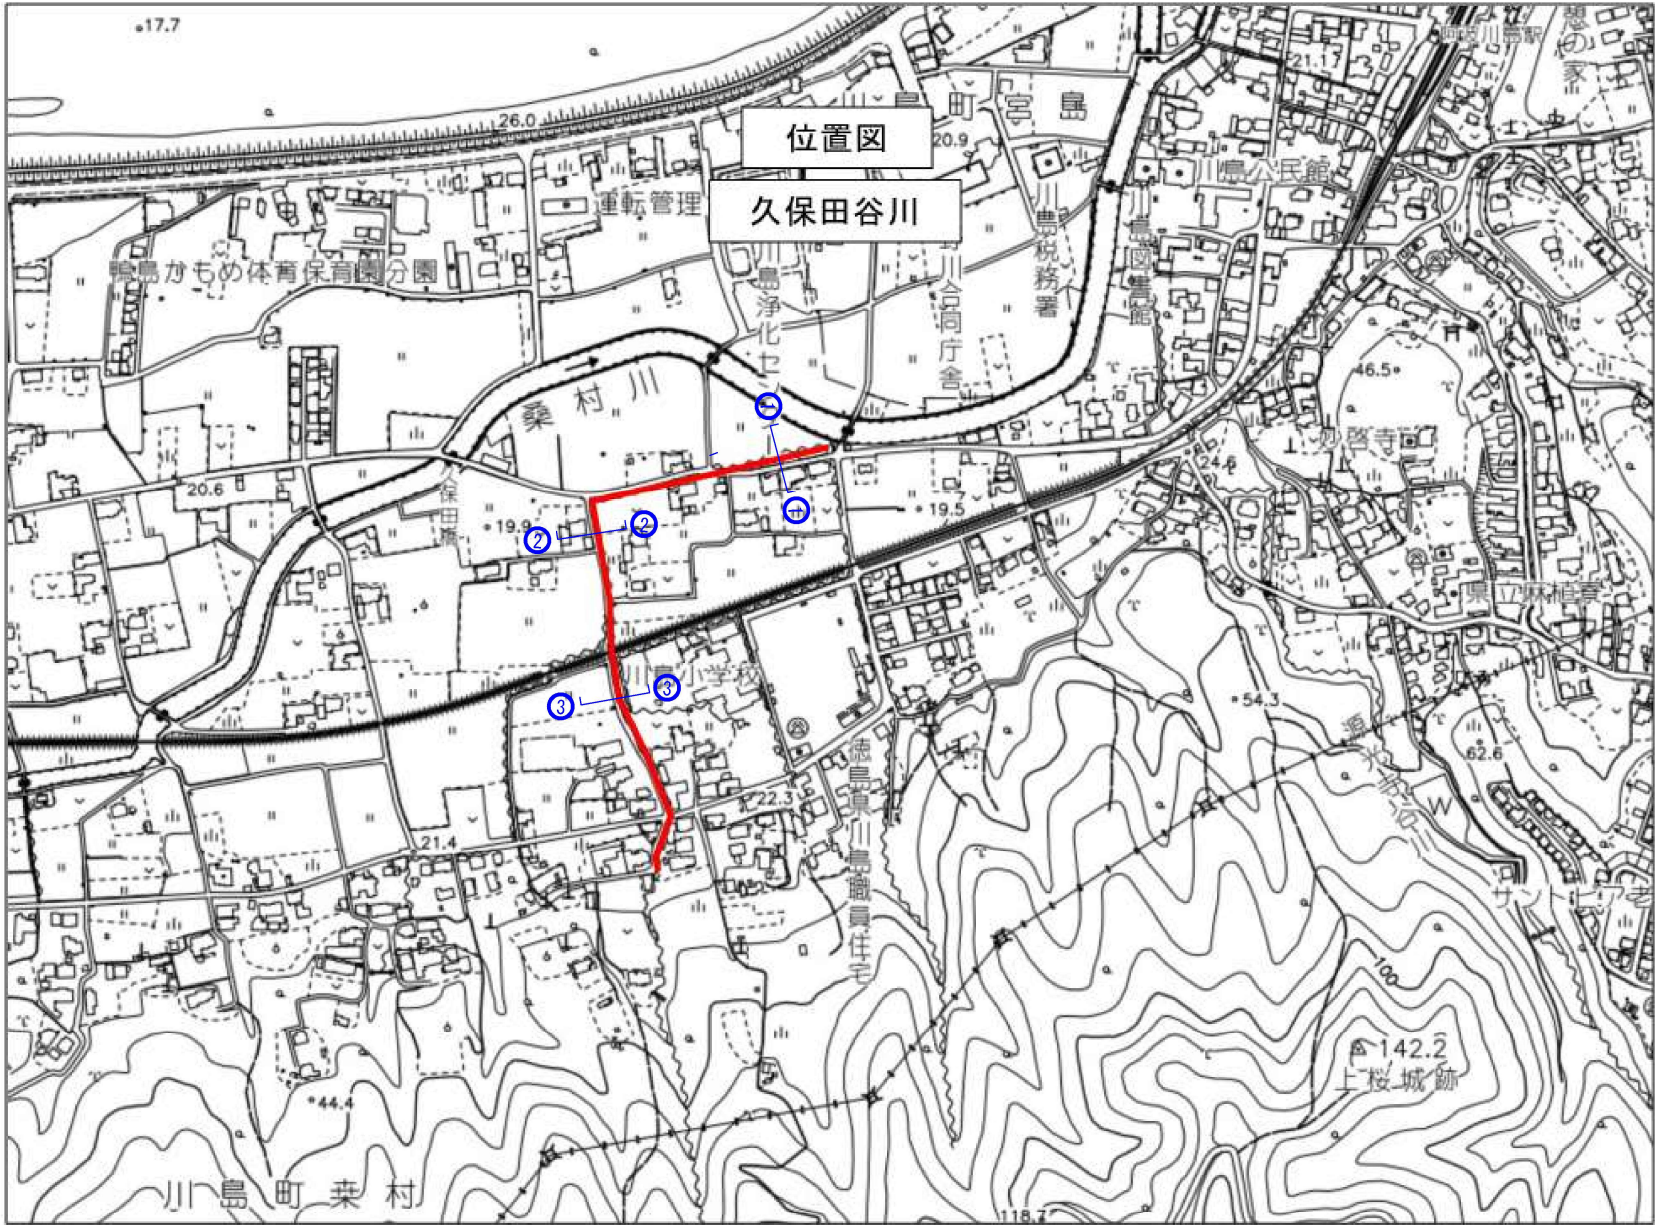

横断面

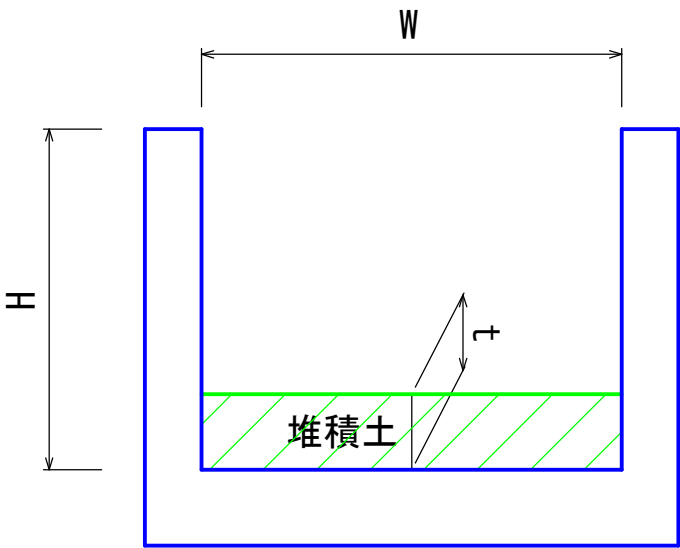

断面	河川幅W	河川高H	堆積土厚t	堆積土延長L	堆積土量V
①-①	2.2	1.8	0.03	78.0	5.1
②-②	2.3	1.1	0.03	60.0	4.1
③-③	2.3	1.5	0.03	180.0	12.4
合計					21.6

図面番号	第 1 号	図面総数	1 葉
図 名	平面図・横断面	縮尺	図示
名 称	令和 8 年度 久保田谷川浚渫工事		
施工箇所	吉野川市川島町桑村		
工事種別	河川維持工事		
所属年度	令和 8 年度	工事番号	
市長	設計	製図	