


平面図 S = 1/500

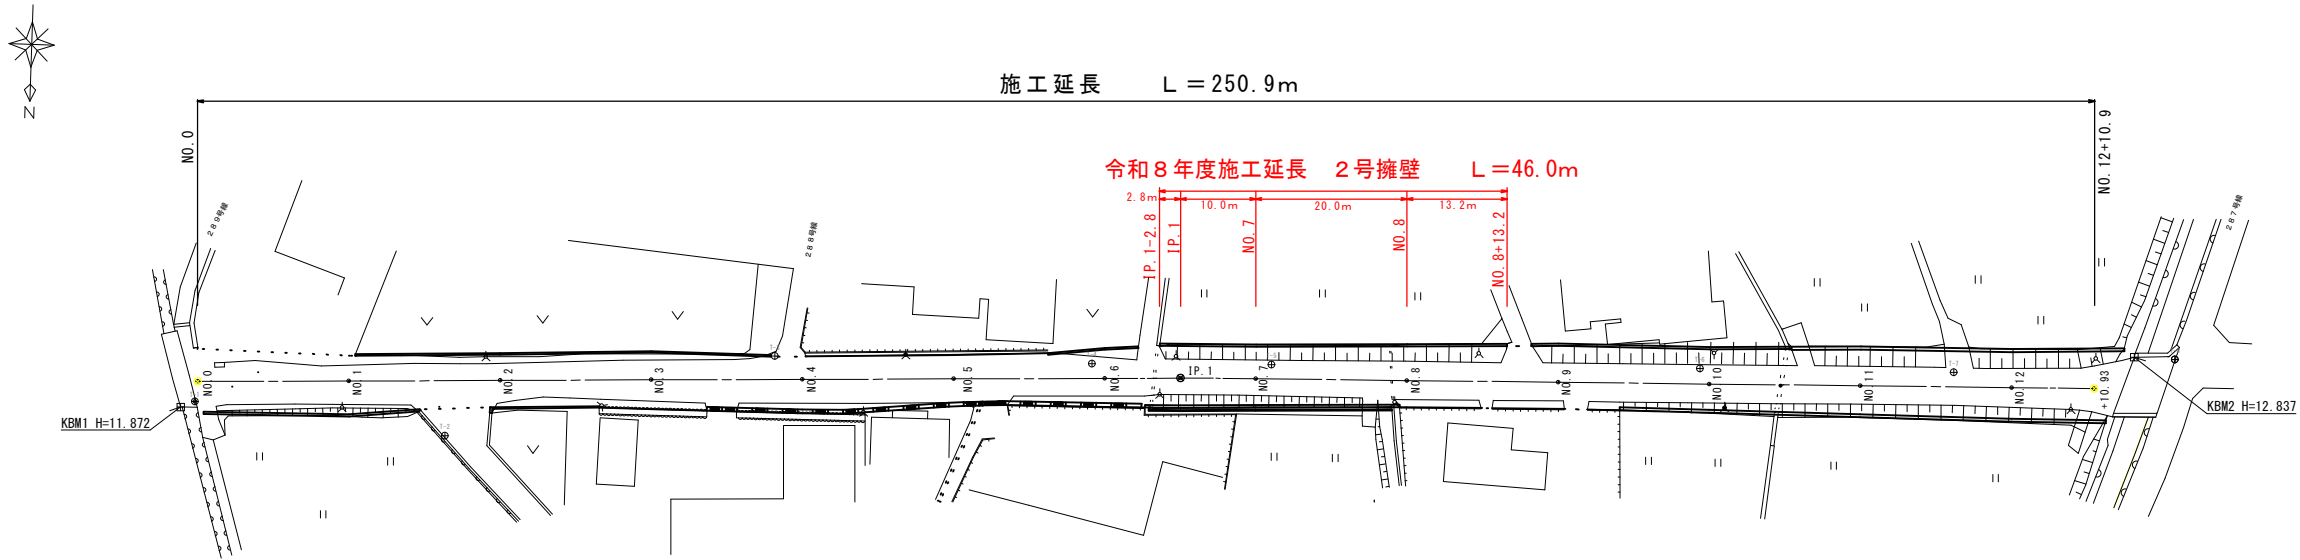


点 名	X座標	Y座標
T-1	500.000	500.000
T-2	503.397	496.770
T-3	491.361	423.536
T-4	490.913	381.542
T-5	490.220	357.761
T-6	488.808	301.121
T-7	488.156	267.532
T-8	485.473	238.338

IP	IP面方位角	IA	R	曲 線	TL	SL	CL	IP間距離	X座標	Y座標
BP	267-49-58							130.000	497.336	499.700
IP.1	268-41-15	0-51-17						120.932	492.420	389.794
EP								486.650	248.653	

横断図 S = 1/100


NO. 8
GH=12.117
FH=12.193

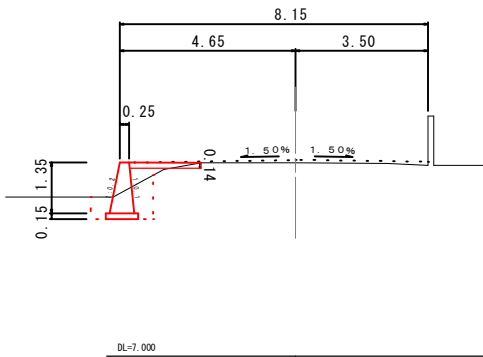

名 称	単 位	数 量
床 掘 り	m3	1.3
埋戻し(転用土)	m3	1.1
上層路盤(RM-30)	m2	0.3

※CAD計測による


NO. 7
GH=12.113
FH=12.141

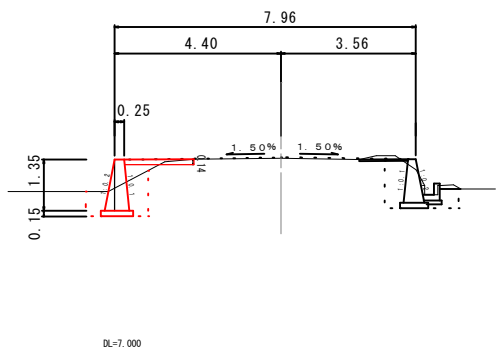

名 称	単 位	数 量
床 掘 り	m3	1.4
埋戻し(転用土)	m3	1.1
上層路盤(RM-30)	m2	0.2

※CAD計測による

IP. 1
GH=12.088
FH=12.115

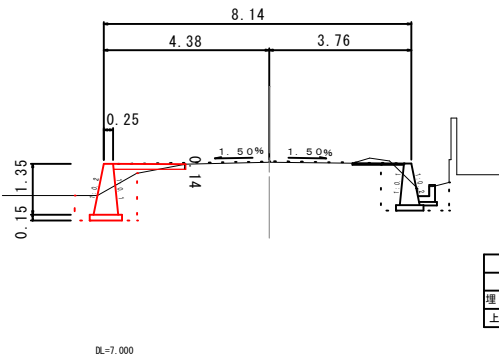


名 称	単 位	数 量
床 掘 り	m3	1.4
埋戻し(転用土)	m3	1.1
上層路盤(RM-30)	m2	0.2


※CAD計測による

標準断面図 S = 1/50

NO. 7付近

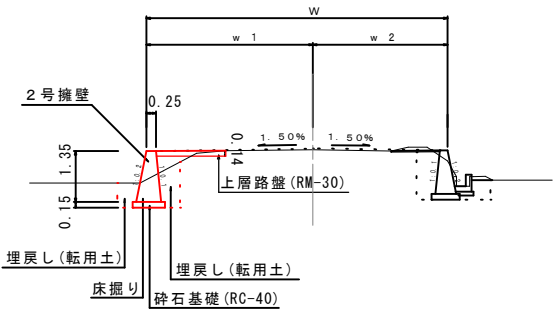

構造図 S = 1/30

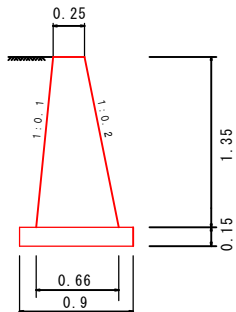


名 称	規 格	単 位	数 量
コンクリート	σ ck=18N/mm2	m3	0.61
型 枠	無 筋	m2	2.74
砕石基礎	RC-40 (t=150)	m2	0.90

※CAD計測による


図面番号	1	図面総数	3 葉
図 名	平面図・標準断面図 横断図・構造図	縮 尺	図 示
名 称	令和 8 年度 国中 1 号線道路改良工事		
施工箇所	吉野川市鴨島町上浦		
工事種別	道路改良工事		
所属年度	令和 8 年度	工事番号	
市 長	設 計	製 図	吉野川市 建設部 建設課

縦断図 V=1/100, H=1/500

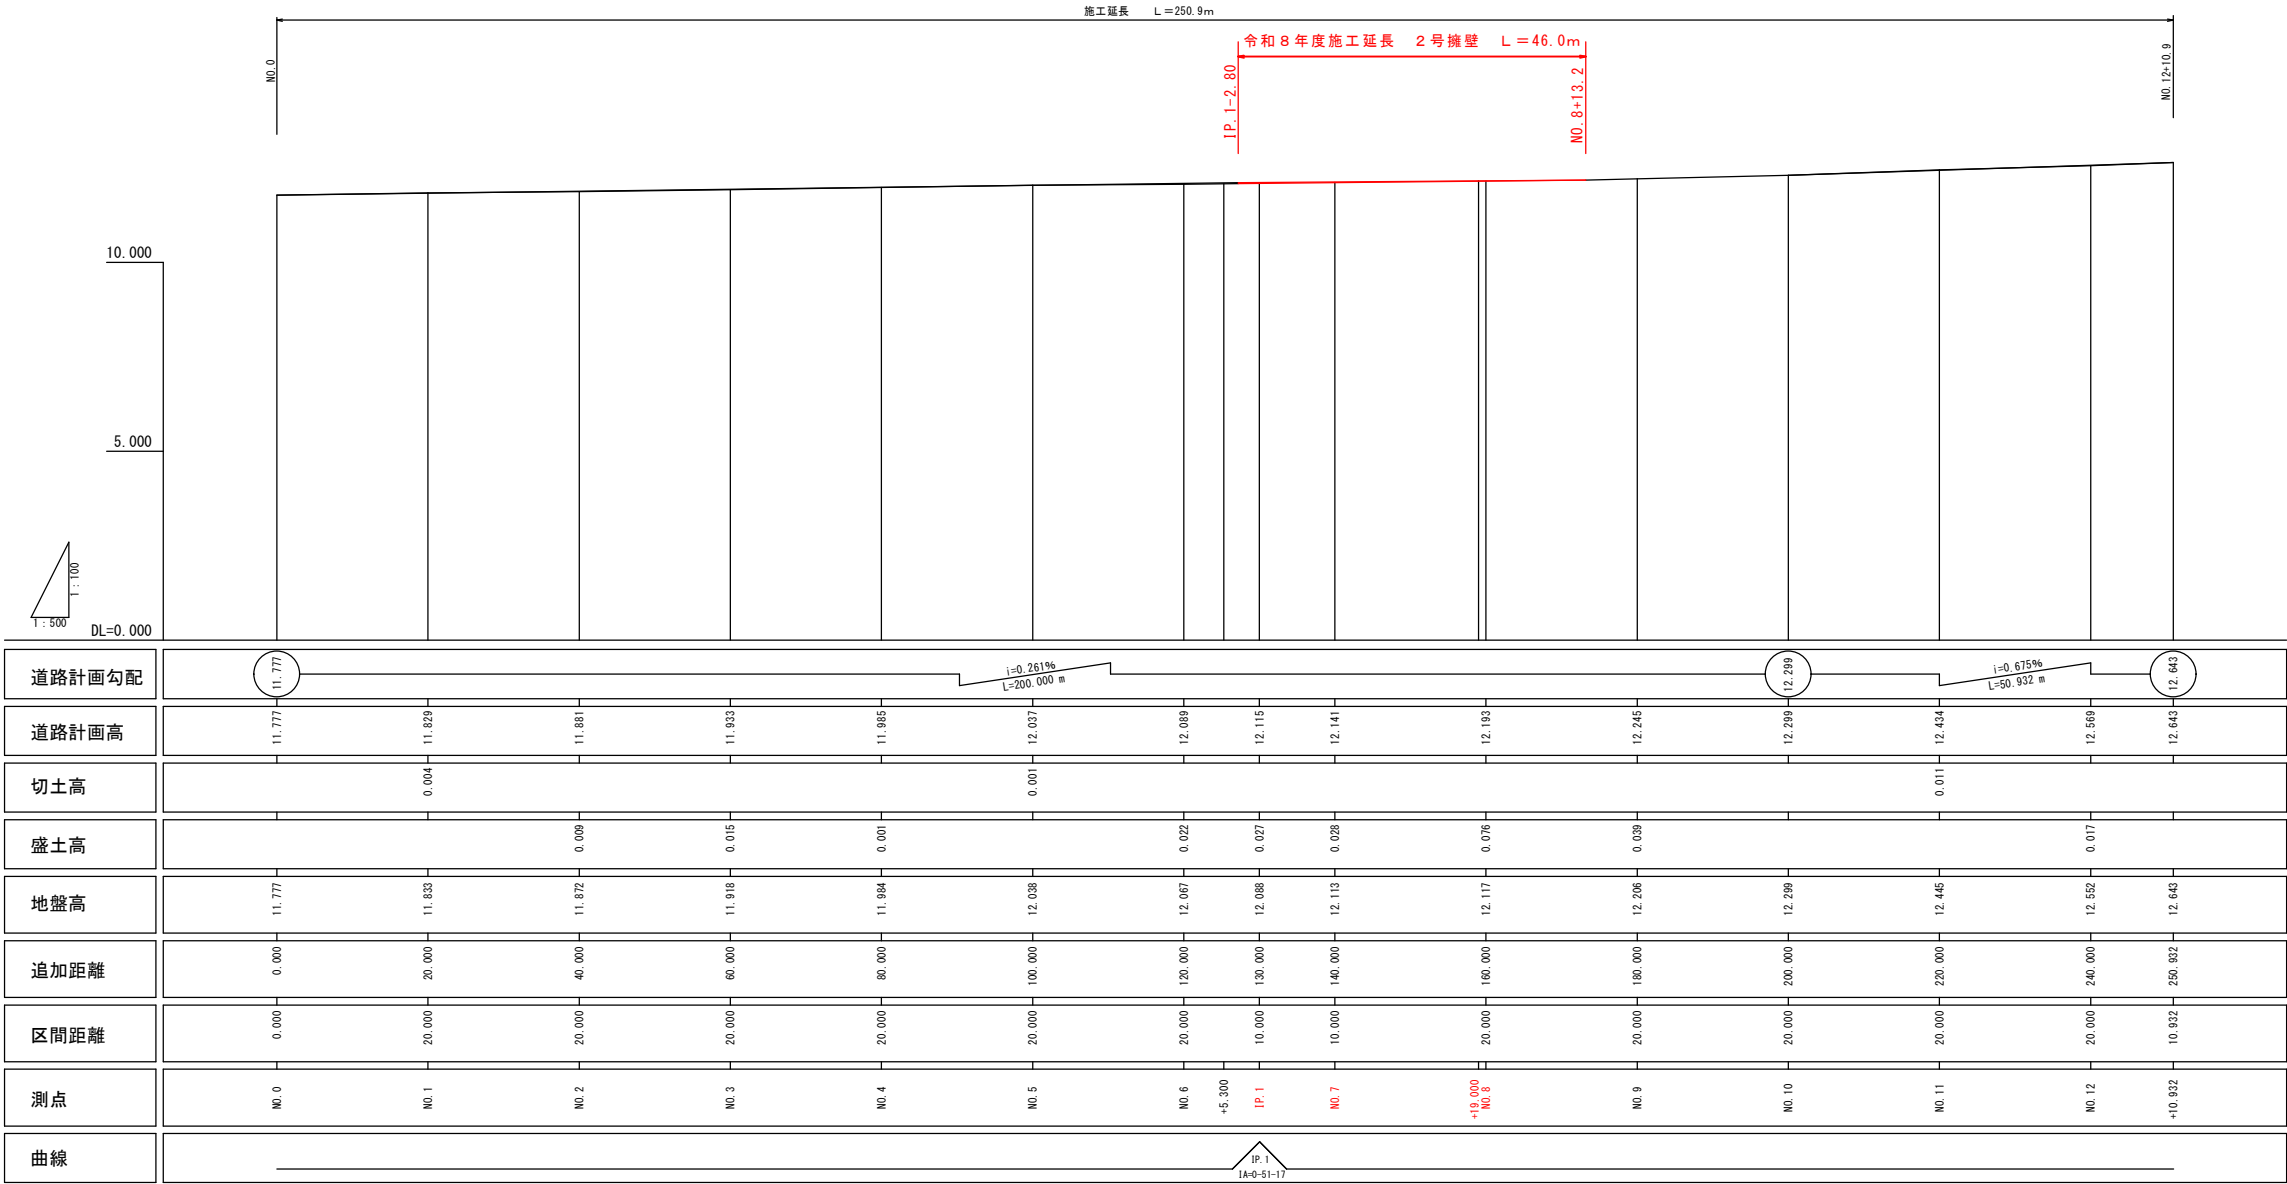

図面番号	2	図面総数	3	葉
図名	縦断図	縮尺	図示	
名称	令和8年度 国中1号線道路改良工事			
施工箇所	吉野川市鴨島町上浦			
工事種別	道路改良工事			
所属年度	令和8年度	工事番号		
市長	設計	製図	吉野川市 建設部 建設課	

展開図 V=1/100, H=1/500

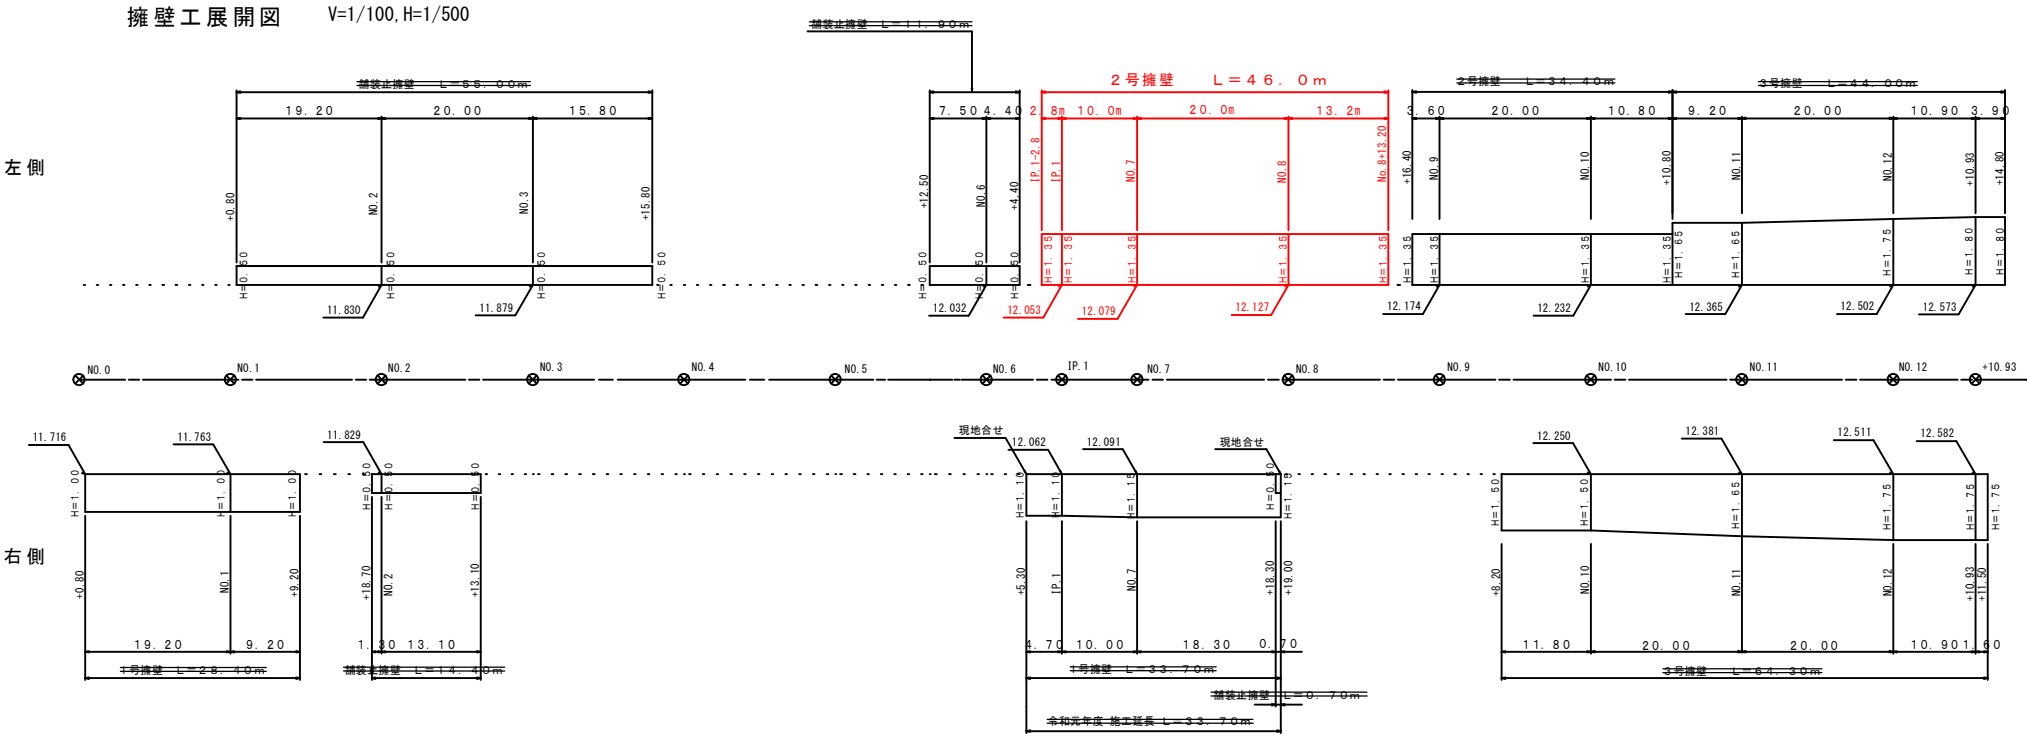

図面番号	3	図面総数	3 葉
図 名	展開図	縮尺	図 示
名 称	令和 8 年度 国中1号線道路改良工事		
施工箇所	吉野川市鴨島町上浦		
工事種別	道路改良工事		
所属年度	令和 8 年度	工事番号	
市長	設 計	製 図	吉野川市 建設部 建設課