


平面図

S=1:200

測 点 名	X座標値	Y座標値	Z座標値
No. 0	500.092	485.744	64.874
N0+5	496.444	489.115	65.466
N0+10	492.775	492.501	65.919
N0+15	488.543	495.149	66.059
No. 1	483.684	496.331	66.167
N1+10	473.703	495.926	66.393
No. 1+11.8	472.327	494.208	
No. 1+17.1	467.262	492.839	
No. 1+18.8	465.650	492.304	
T1	500.000	500.000	60.000
T2	507.654	505.633	63.491
T3	508.041	491.492	63.801
T3-1	497.117	526.310	
T3-2	483.102	514.823	
T4	491.594	493.447	65.977
T4-1	469.864	495.069	
T4-2	488.341	479.991	

待避所設置
B4m×L5m

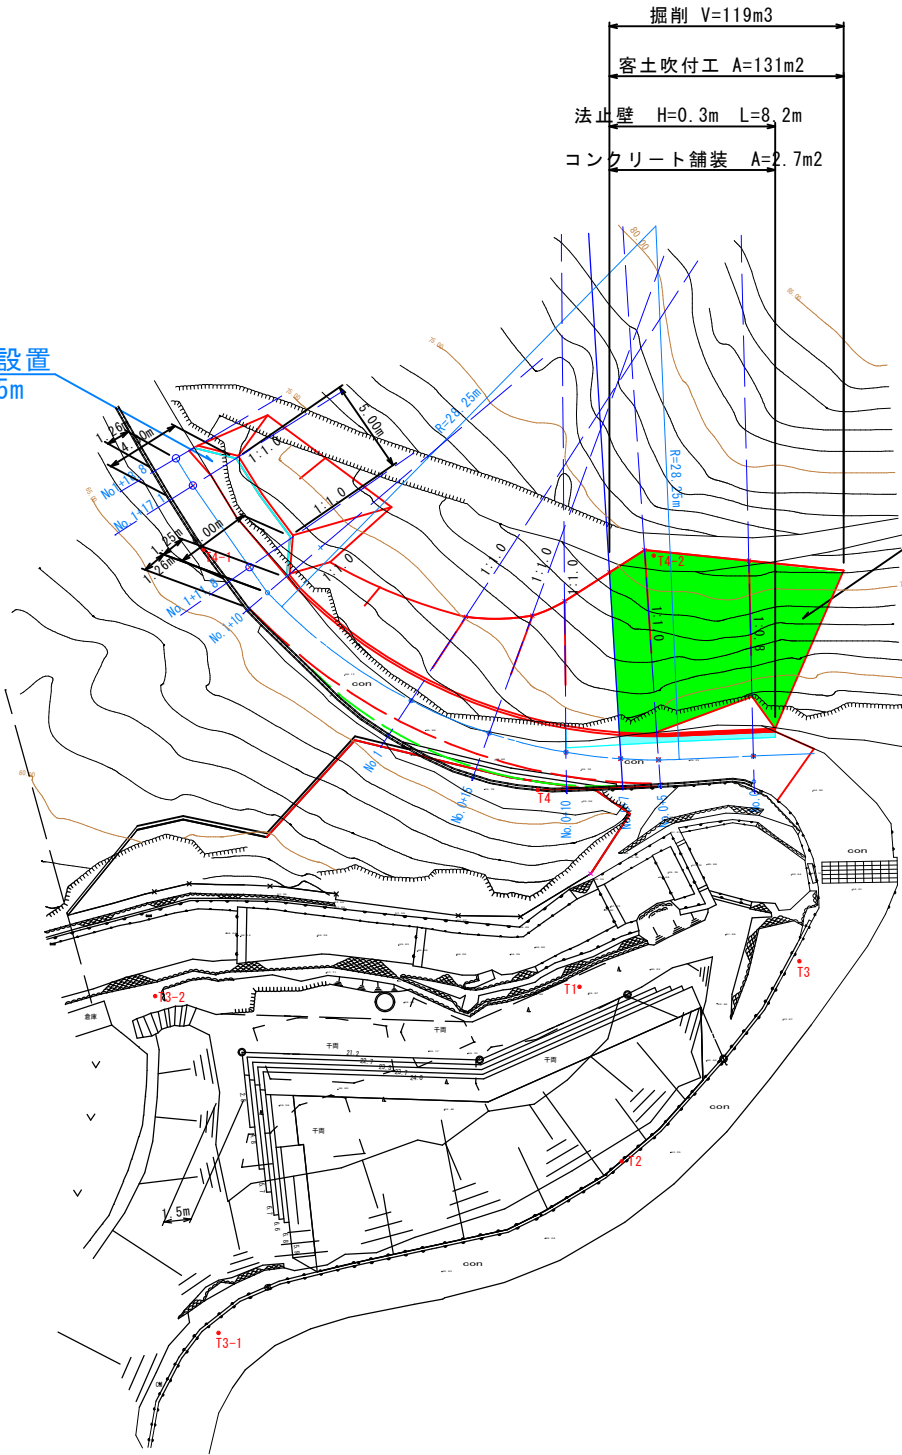


伐採 A=90m2

図面番号		第 1 号		図面総数		3 葉	
図 名		平 面 図			縮尺		1:100
名 称		令和8年度 引地・木戸口線道路補修工事					
施工箇所		吉野川市 山川町 貞田					
工事種別		道路補修工事					
所属年度		令和 8 年度		工事番号			
市 長	課 長	設 計		製 図		吉野川市	


横断図

S=1/100

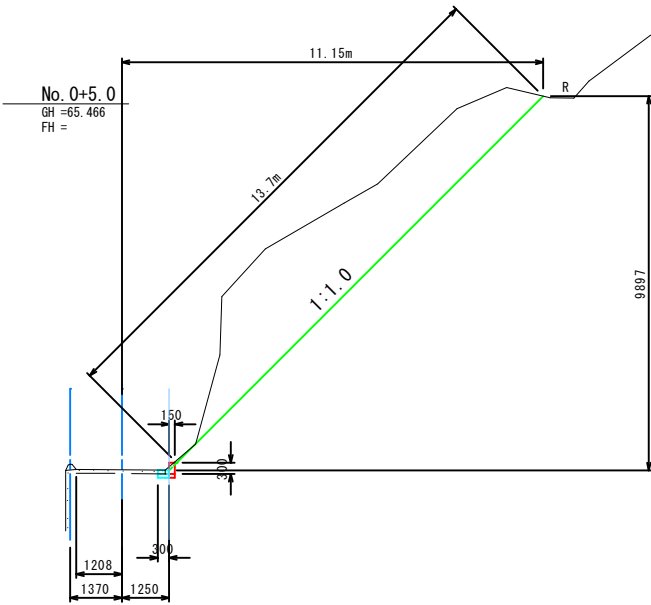


掘削	土砂	19.4
コンクリート取壊し(無筋)		0.2
アスカーブ撤去		-

DL =60.000

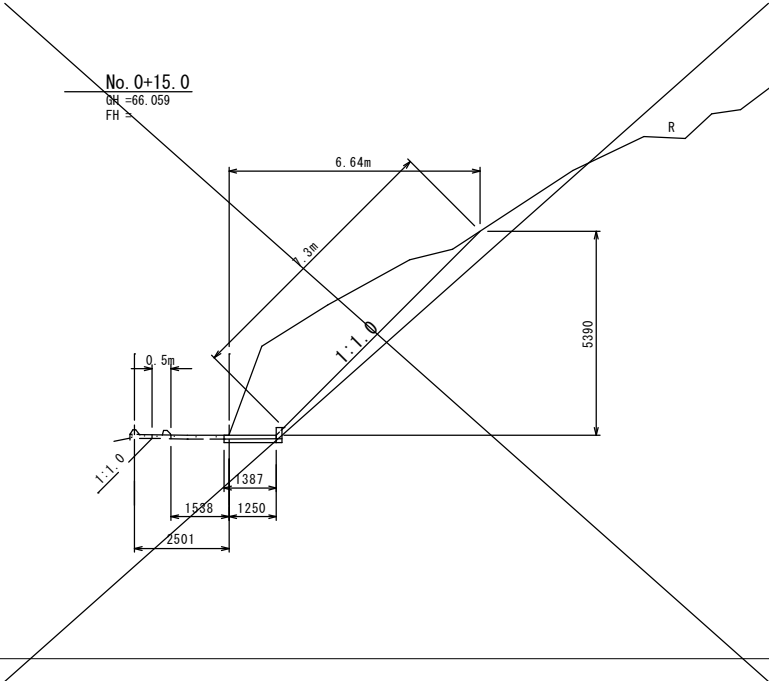


掘削	土砂	9.8
コンクリート取壊し(無筋)		-
アスカーブ撤去		1.0

DL =60.000

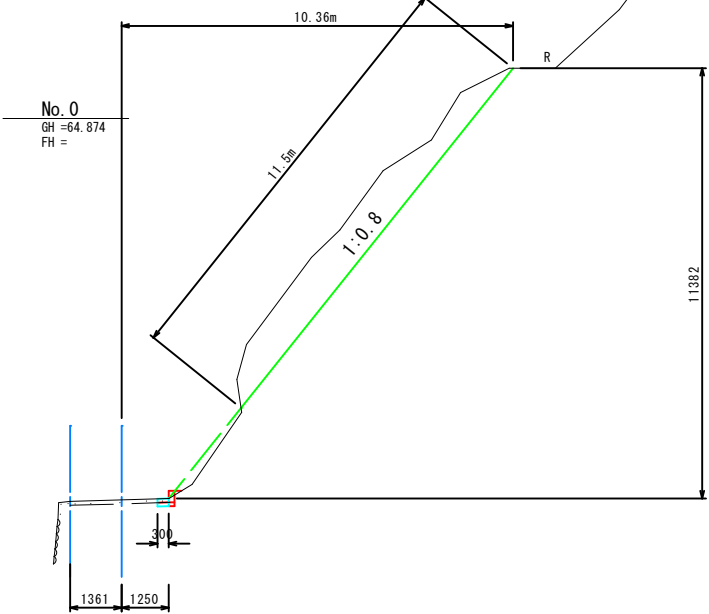

掘削	土砂	8.9
コンクリート取壊し(無筋)		0.3
アスカーブ撤去		-

DL =60.000

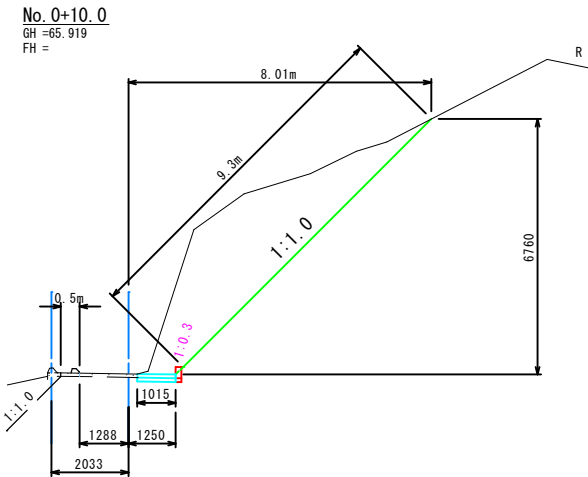

掘削	土砂	13.6
コンクリート取壊し(無筋)		-
アスカーブ撤去		-


DL =60.000

図面番号		第 2 号		図面総数		3 葉	
図 名		横断図			縮尺		1:100
名 称		令和8年度 引地・木戸口線道路補修工事					
施工箇所		吉野川市 山川町 貞田					
工事種別		道路補修工事					
所属年度		令和 8 年度		工事番号			
市 長	課 長	設 計		製 図		吉野川市	

展開図


植生工展開図

S=1:100

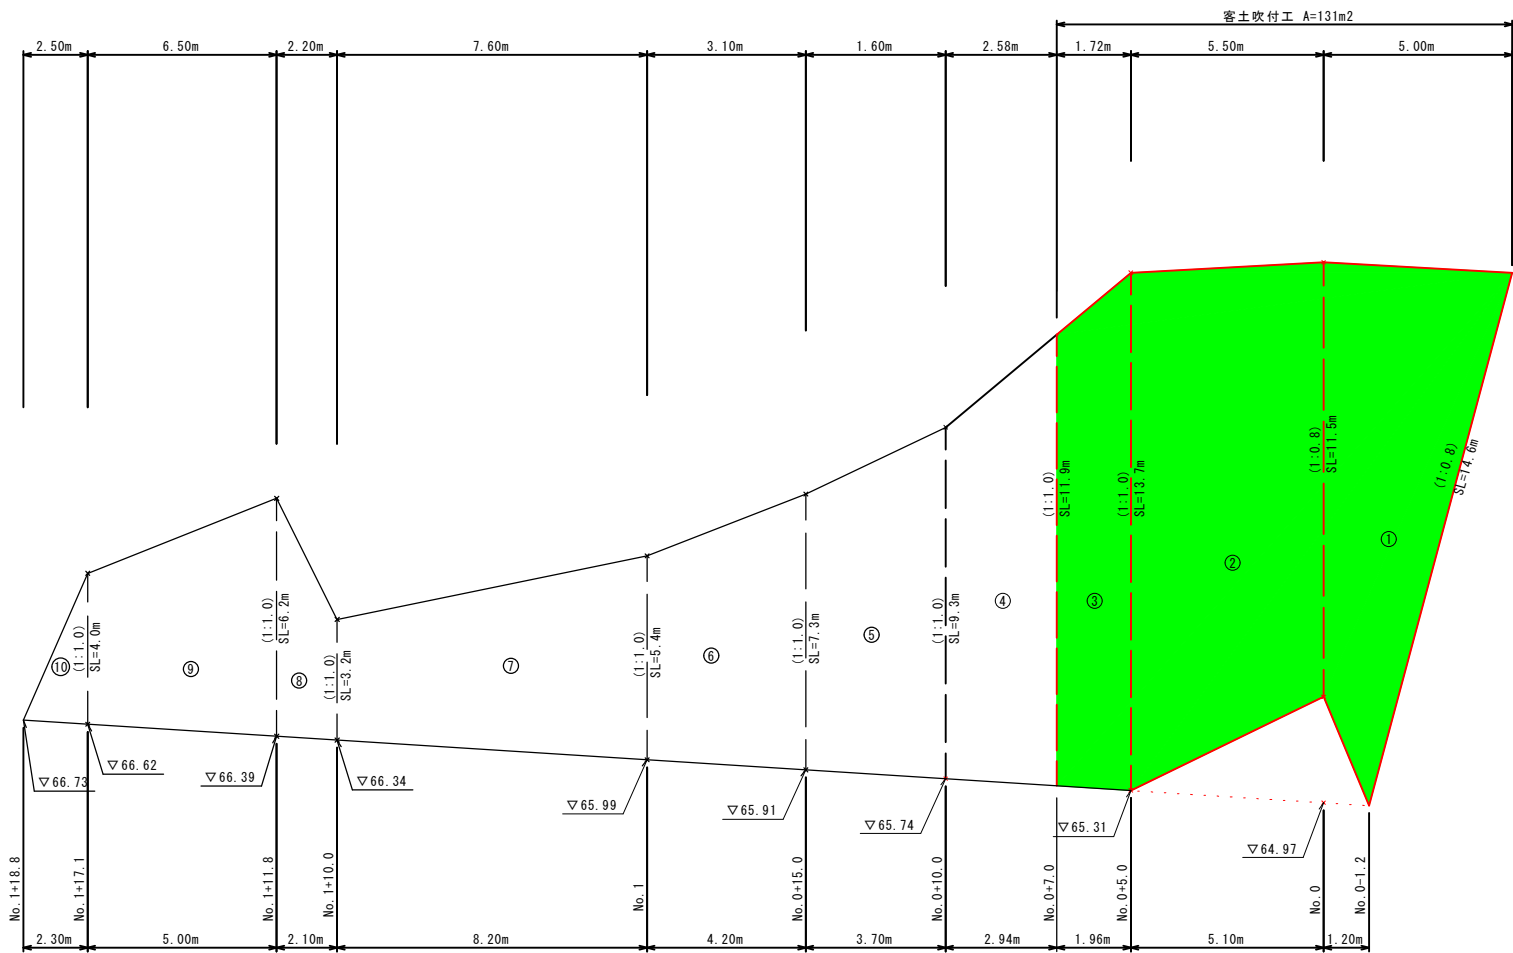

法止壁


S=1:10

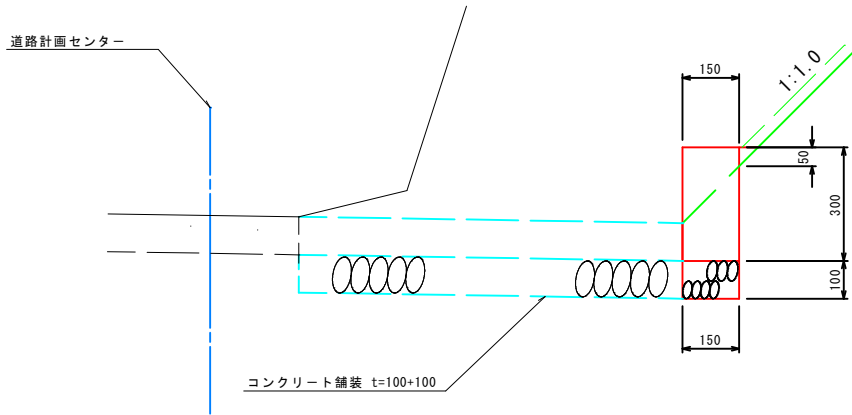

10.0m 当り				
名称	規格	単位	数量	
コンクリート	$\sigma_{ck}=18\text{N/mm}^2$	m^2	0.45	
型枠		m^2	3.50	
基礎材	RC-30 t=100	m^2	1.5	
目地材	瀝青質 t=10	m^2	0.05	
基面整正	土砂	m^2	1.5	


コンクリート舗装展開図

S=1:100

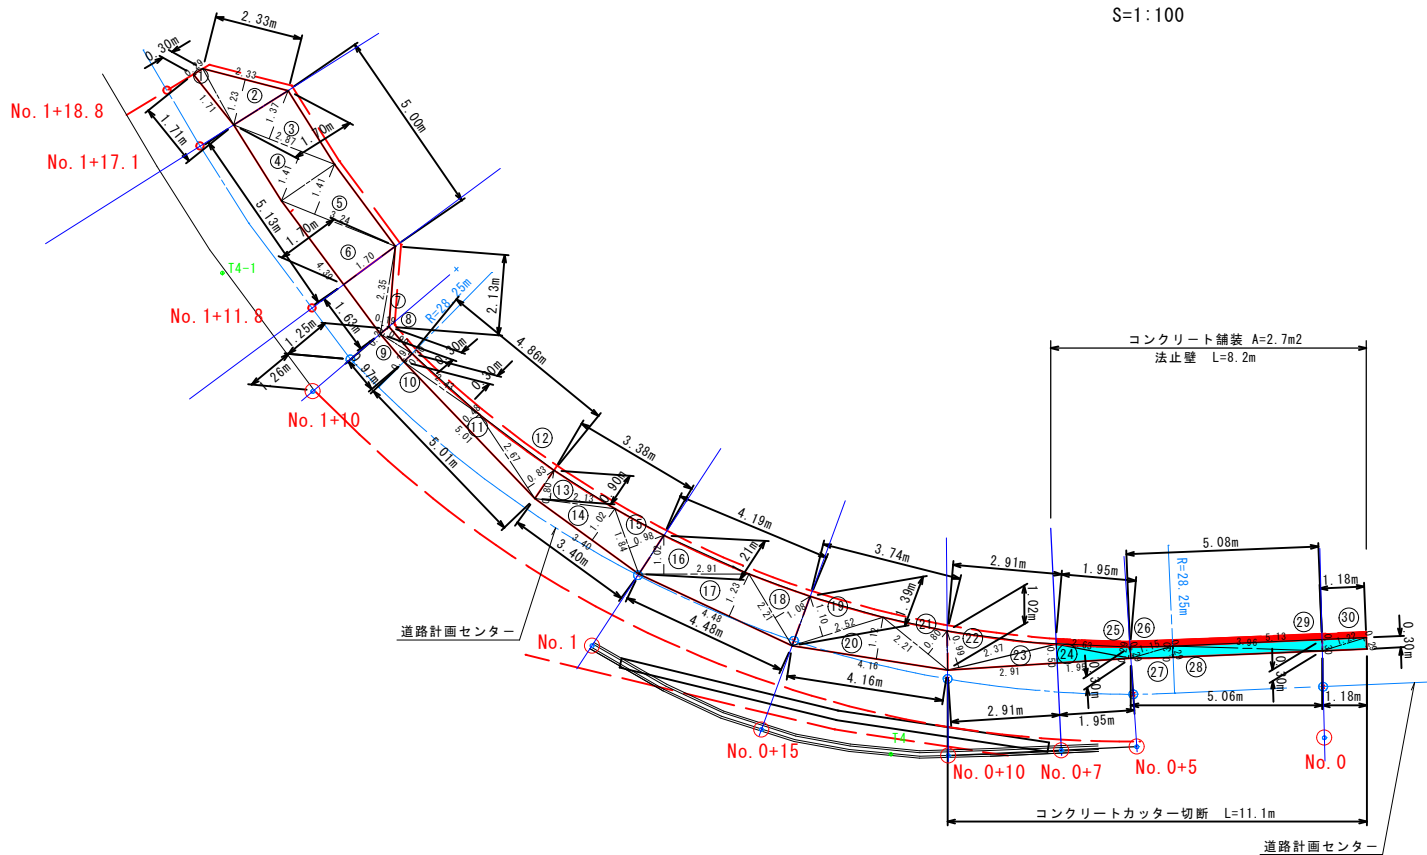


コンクリート舗装

S=1:20

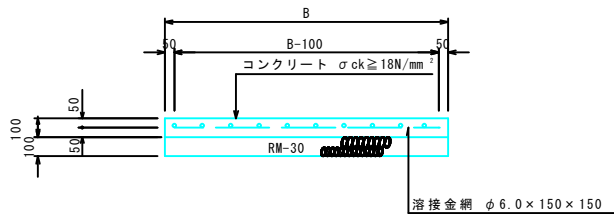

アスカーブ

S=1:10

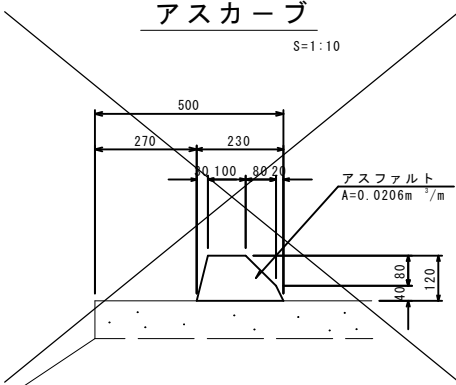

コンクリート舗装求積表

一式当り

記号	底辺	高さ	倍面積 m^2
24	1.95	0.50	0.98
25	1.96	0.29	0.57
26	1.15	0.29	0.33
27	1.15	0.29	0.33
28	3.96	0.30	1.19
29	5.13	0.30	1.54
30	1.22	0.29	0.35
		倍面積 m^2	5.29
		面積 m^2	2.65

図面番号	第 3 号	図面総数	3 葉
図 名	展開図・構造図	縮尺	図 示
名 称	令和 8 年度 引地・木戸口線道路補修工事		
施工箇所	吉野川市 山川町 貞田		
工事種別	道路補修工事		
所属年度	令和 8 年度	工事番号	
市長	課長	設計	製図
			吉野川市