


平面図



横断面

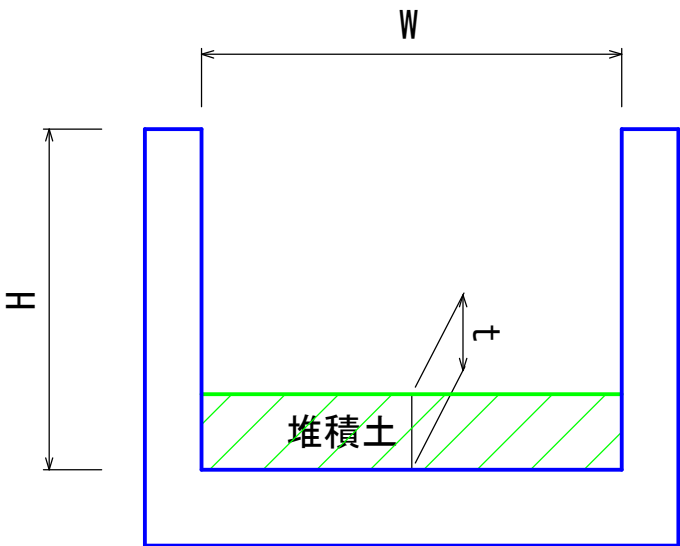

断面	河川幅W	河川高H	堆積土厚t	堆積土延長L	堆積土量V
①-①	2.4	1.4	0.15	72.2	26.0
合計					26.0

図面番号	第 1 号	図面総数	1 葉
図 名	平面図・横断面	縮尺	図示
名 称	令和 8 年度 延命寺谷川浚渫工事		
施工箇所	吉野川市川島町学		
工事種別	河川維持工事		
所属年度	令和 8 年度	工事番号	
市長	設計	製図	