

令和8年度 川田浄化センター汚水調整池防食塗装工事

実施設計図


吉野川市水道部下水道課

令和8年度 川田浄化センター汚水調整池防食塗装工事

実施設計図 図面目録

[illegible]

配置平面図 s=1:250

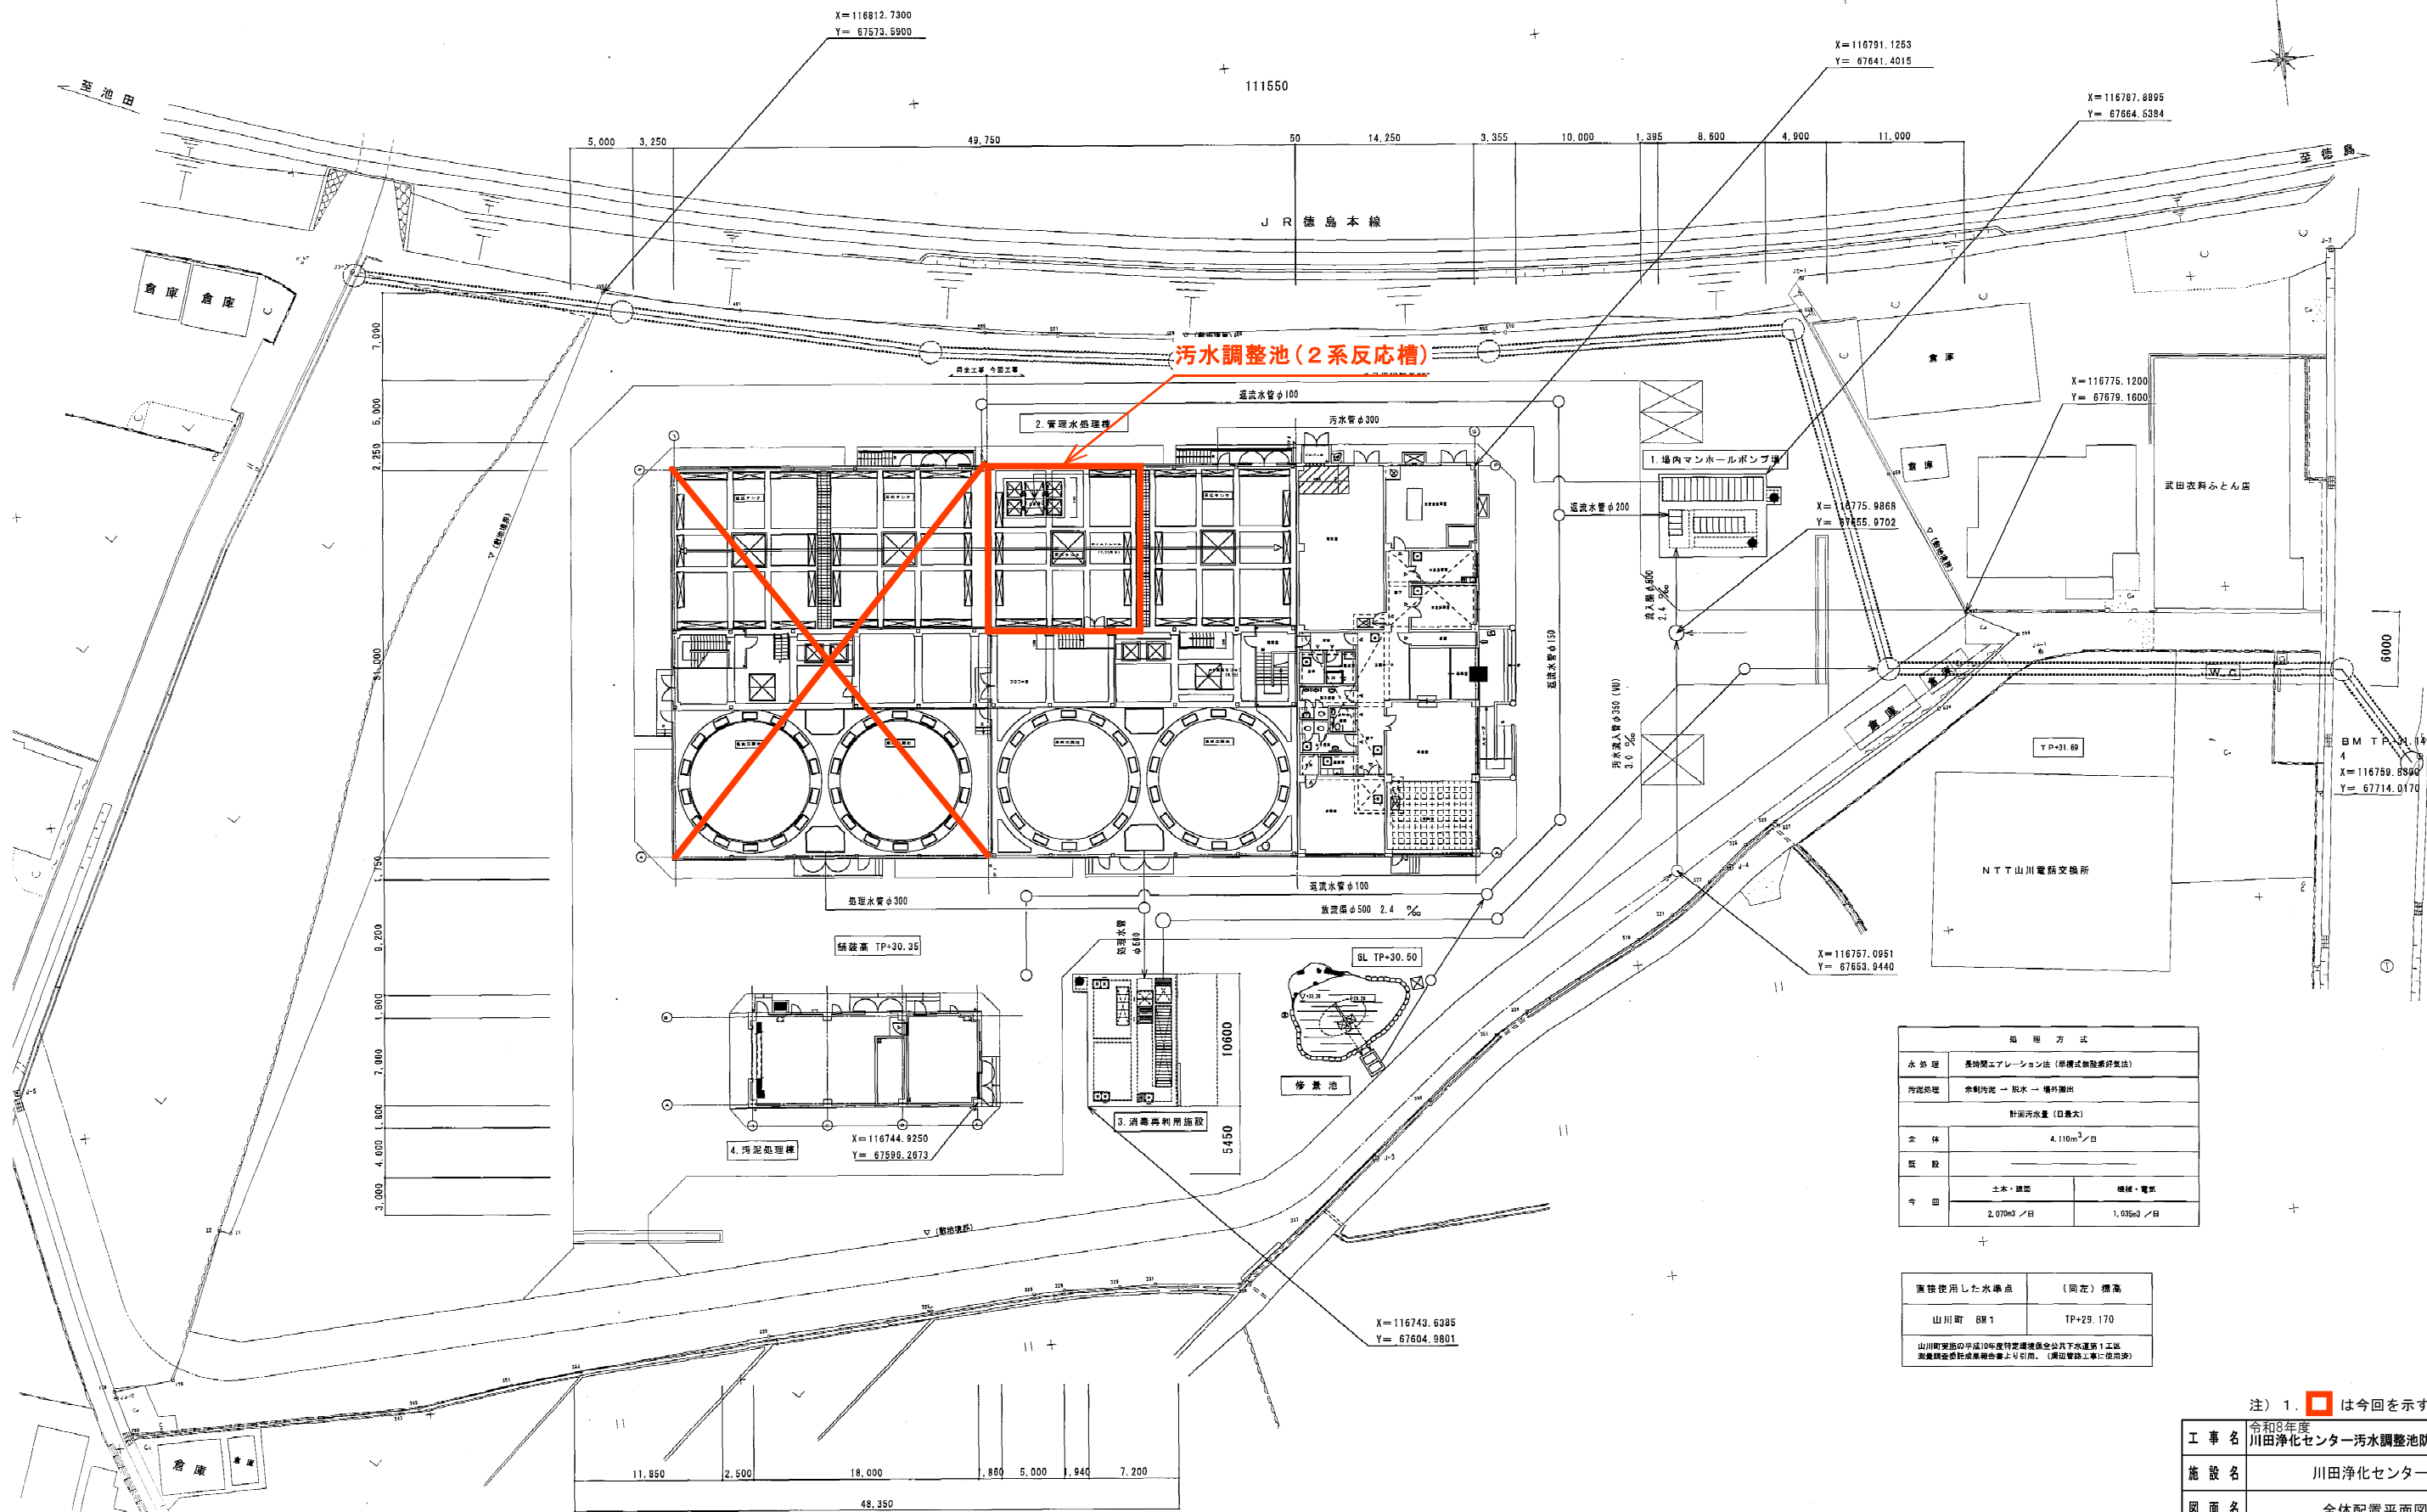


場 所 方 式	
水 質 理	長時間曝気法 (標準式無酸素好気法)
汚 泥 処 理	赤利汚泥 → 脱水 → 堆肥製造
計画汚水量 (日最大)	
全 体	4,110m ³ /日
既 設	
今 日	土木・建築 機械・電気
	2,070m ³ /日 1,035m ³ /日

直接使用した水源地	(同左) 標高
山川町 8期 1	TP+29.170
山川町東部の平成10年度特定下水道全公営下水道第1工区 調整池汚泥処理施設敷地内より引用。(調整池上層に使用済)	


注) 1. □ は今回を示す。

工 事 名	令和8年度 川田浄化センター汚水調整池防食塗装工事
施 設 名	川田浄化センター
図 面 名	全体配置平面図
縮 尺	1/250 図面番号 C-1
事業 者 名	吉野川市水道部下水道課

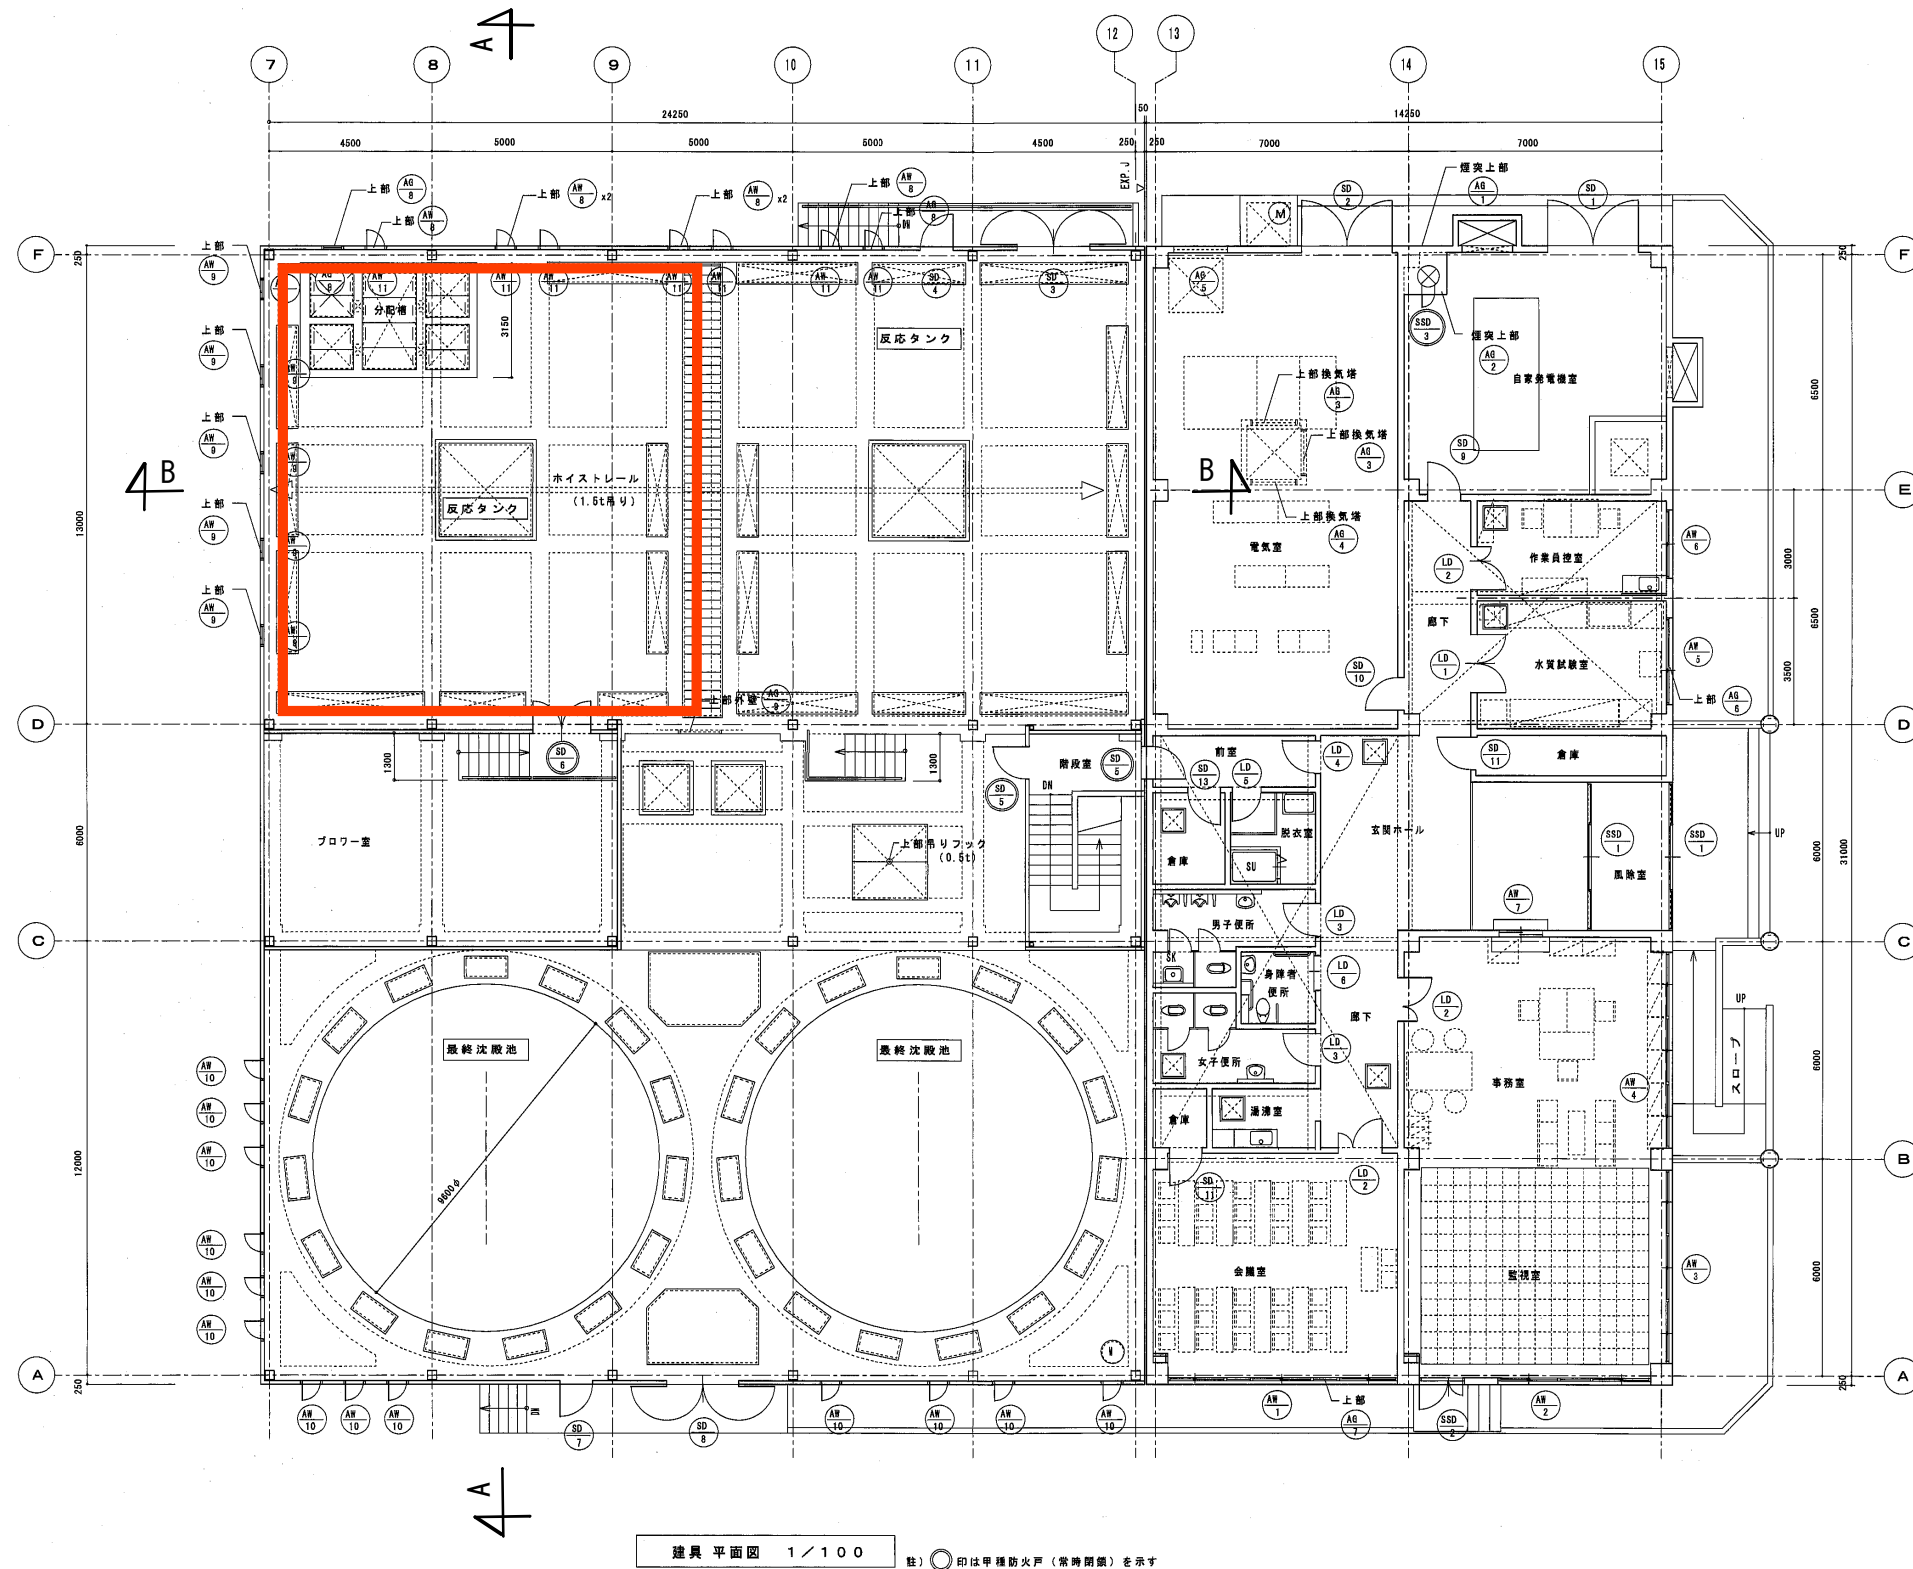




注) 1. は今回を示す。

工事名	令和8年度 川田浄化センター汚水調整池防食塗装工事		
施設名	川田浄化センター		
図面名	1階平面図		
縮尺	1/100	図面番号	C-2
事業者名	吉野川市水道部下水道課		

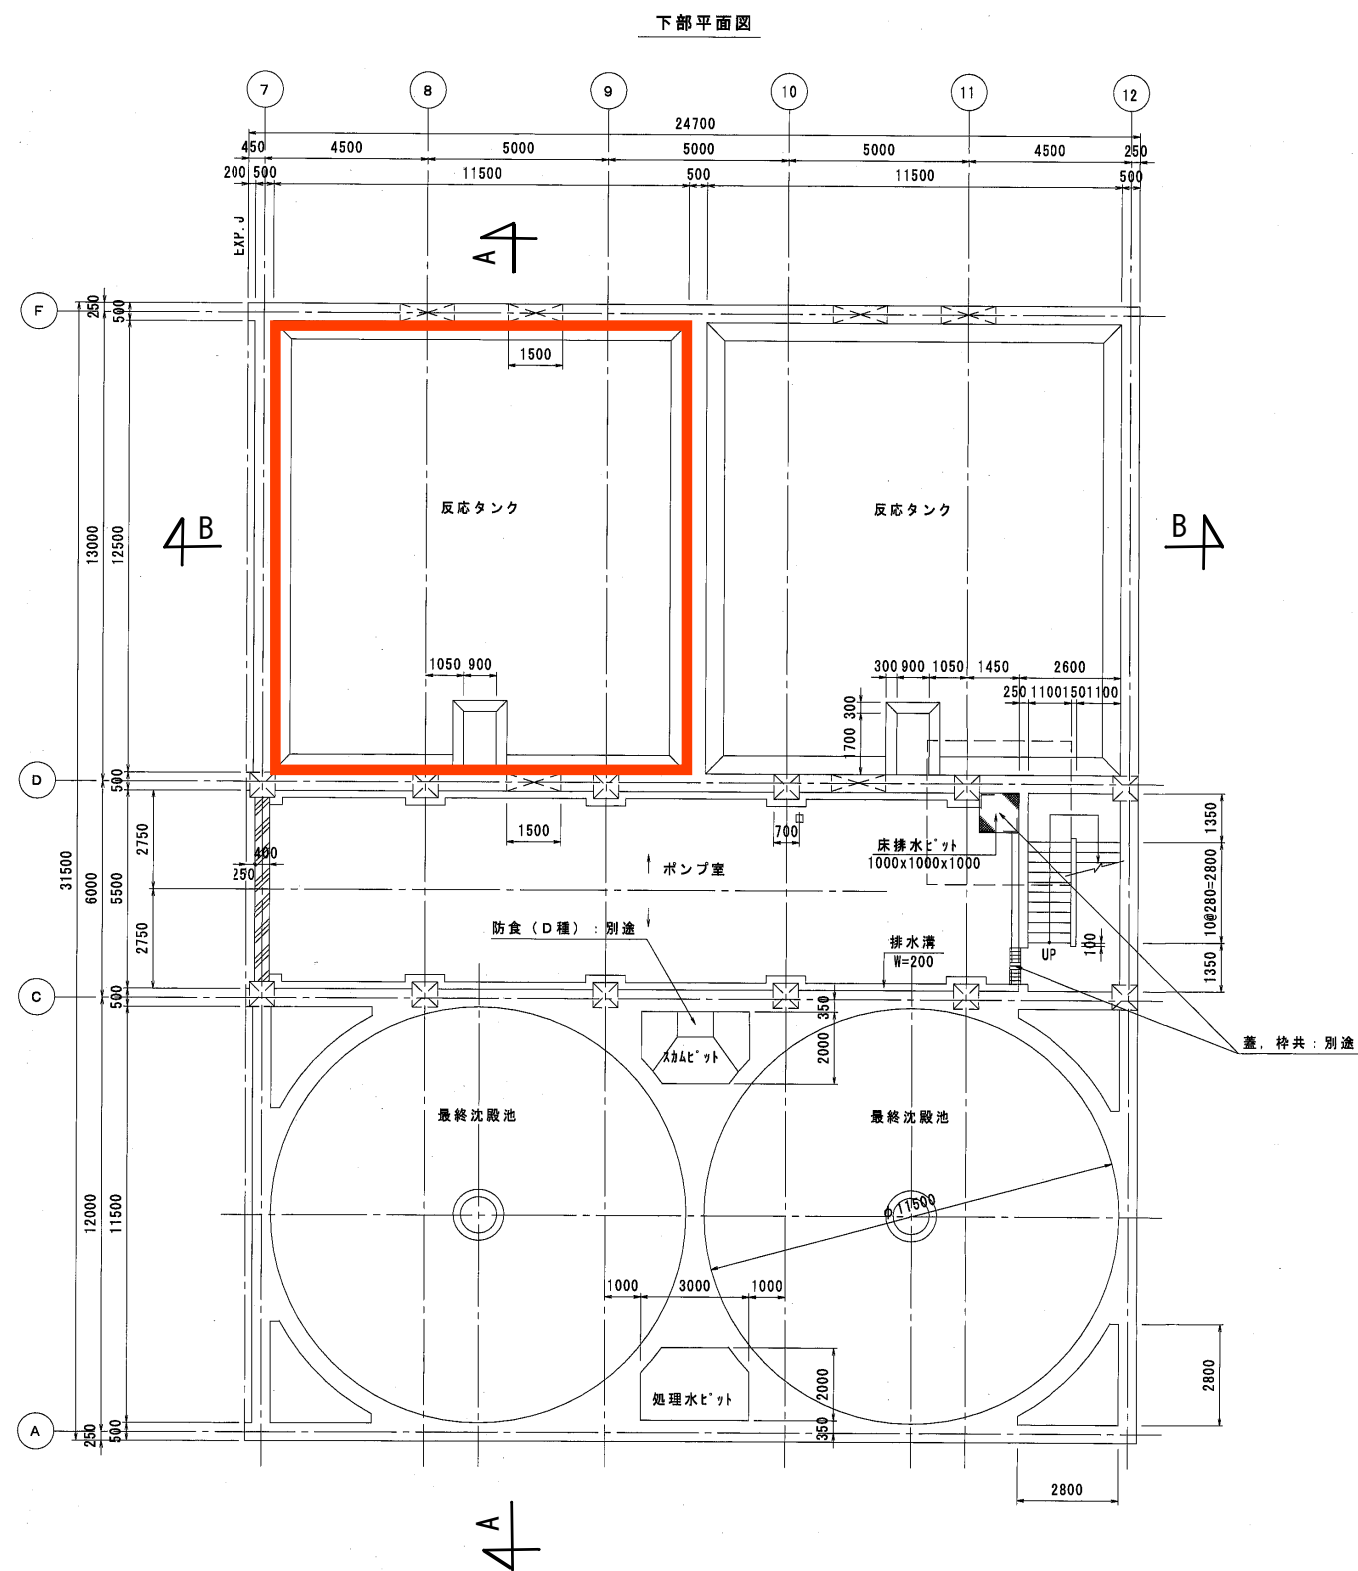

注) 1. は今回を示す。




工事名	令和8年度 川田浄化センター汚水調整池防食塗装工事		
施設名	川田浄化センター		
図面名	地下平面図		
縮尺	1/100	図面番号	C-3
事業者名	吉野川市水道部下水道課		

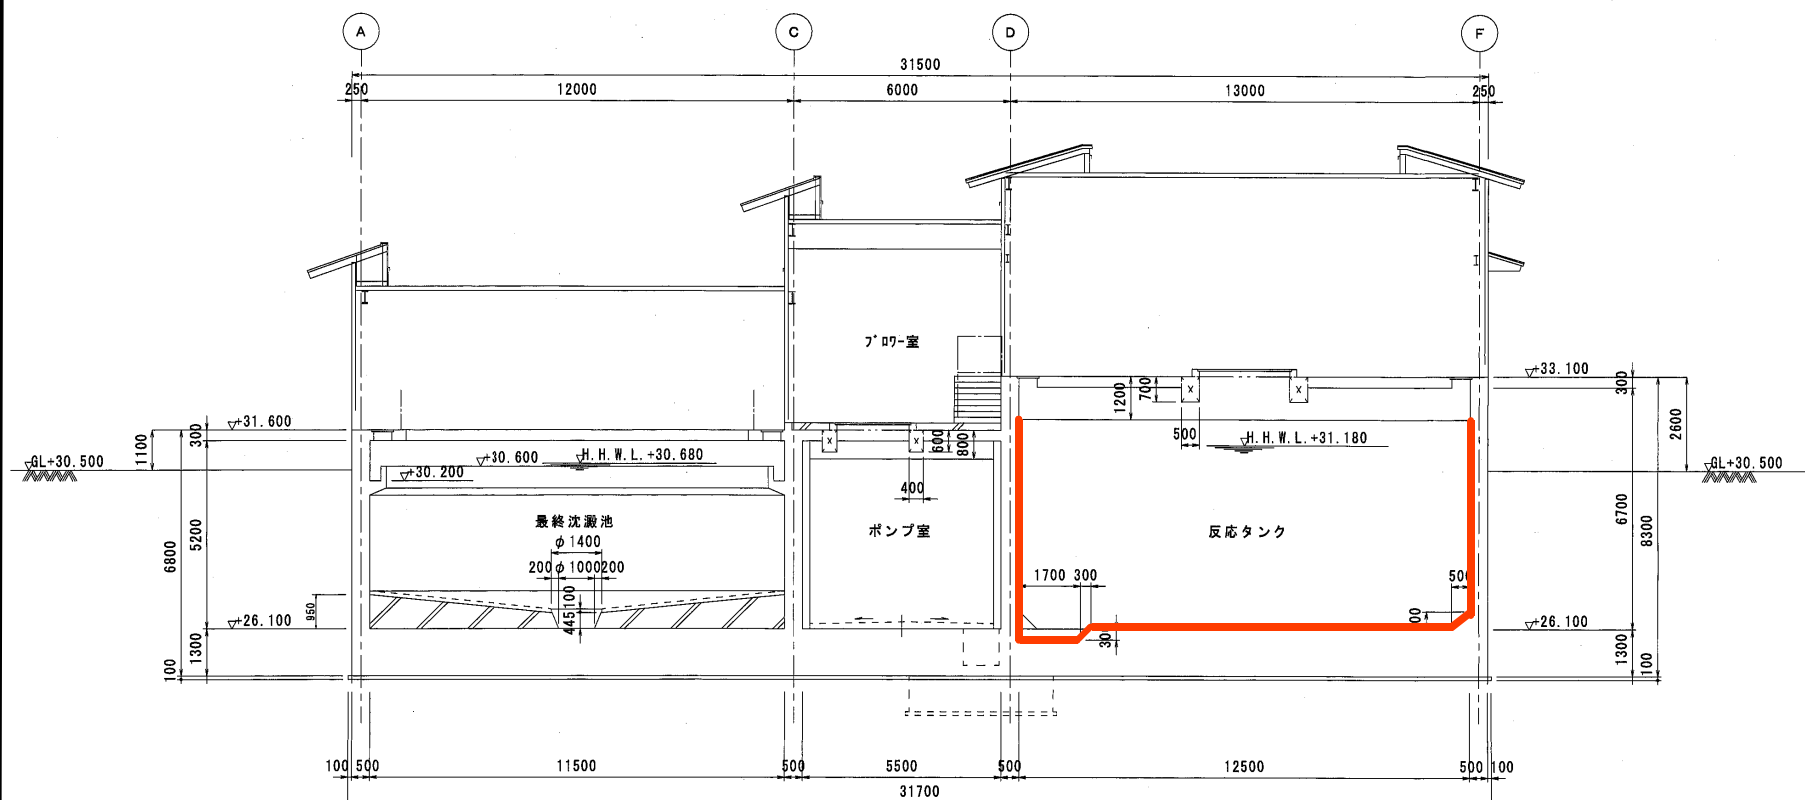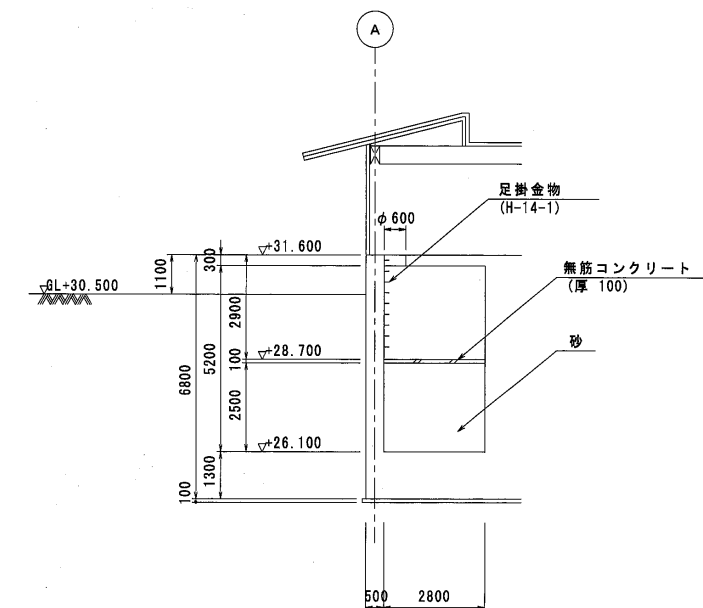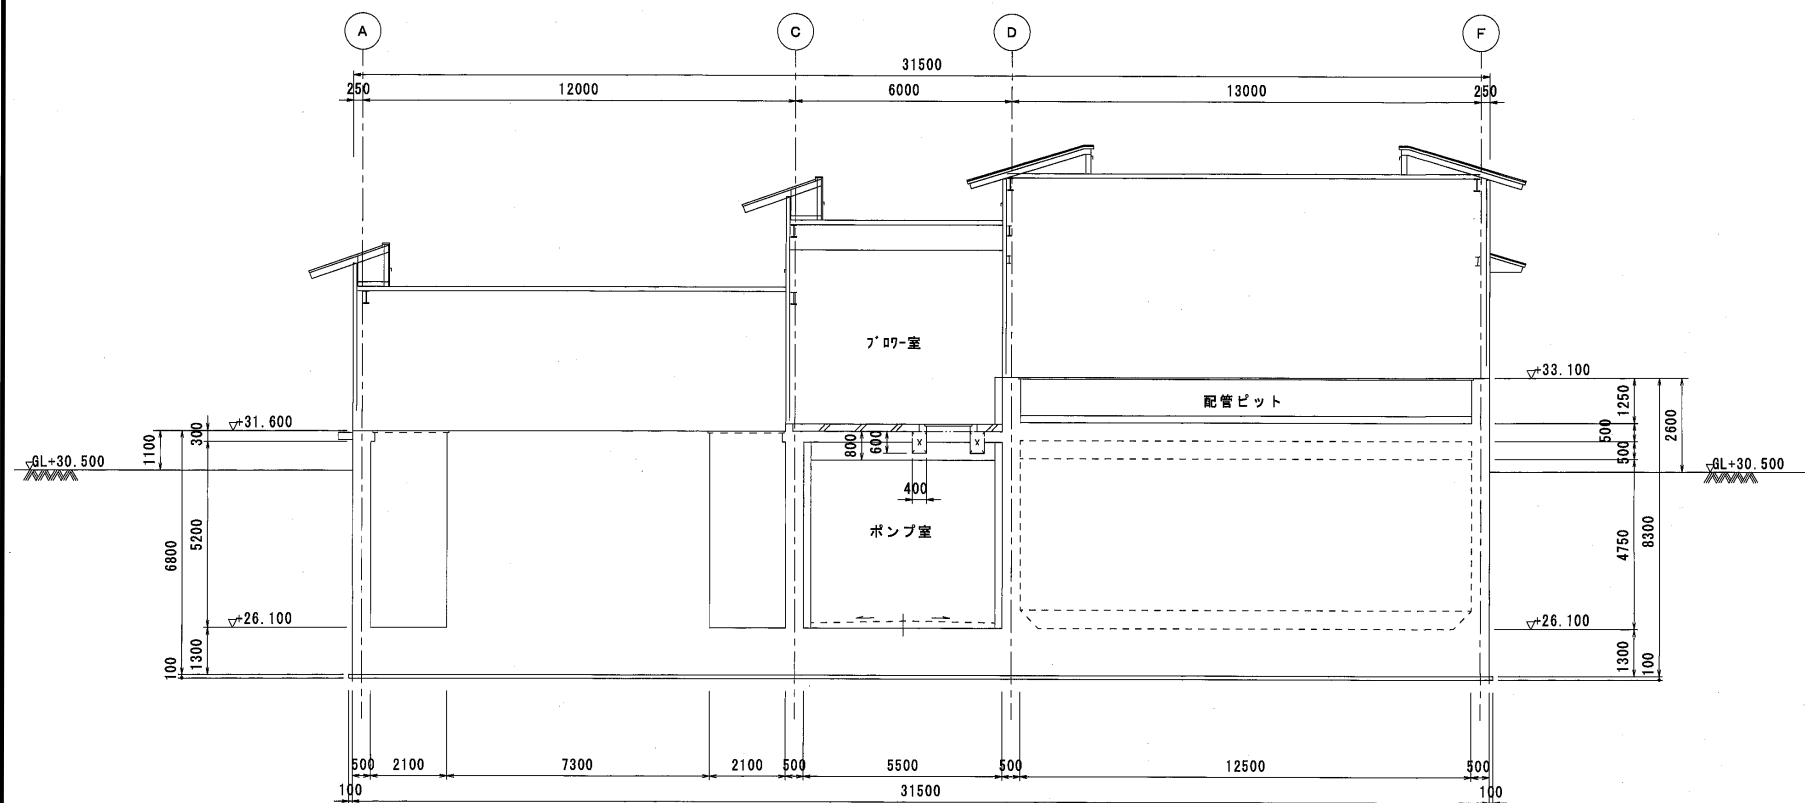



A-A断面図

注) 1. は今回を示す。

工事名	令和8年度 川田浄化センター汚水調整池防食塗装工事		
施設名	川田浄化センター		
図面名	A - A断面図		
縮尺	1/100	図面番号	C-4
事業者名	吉野川市水道部下水道課		

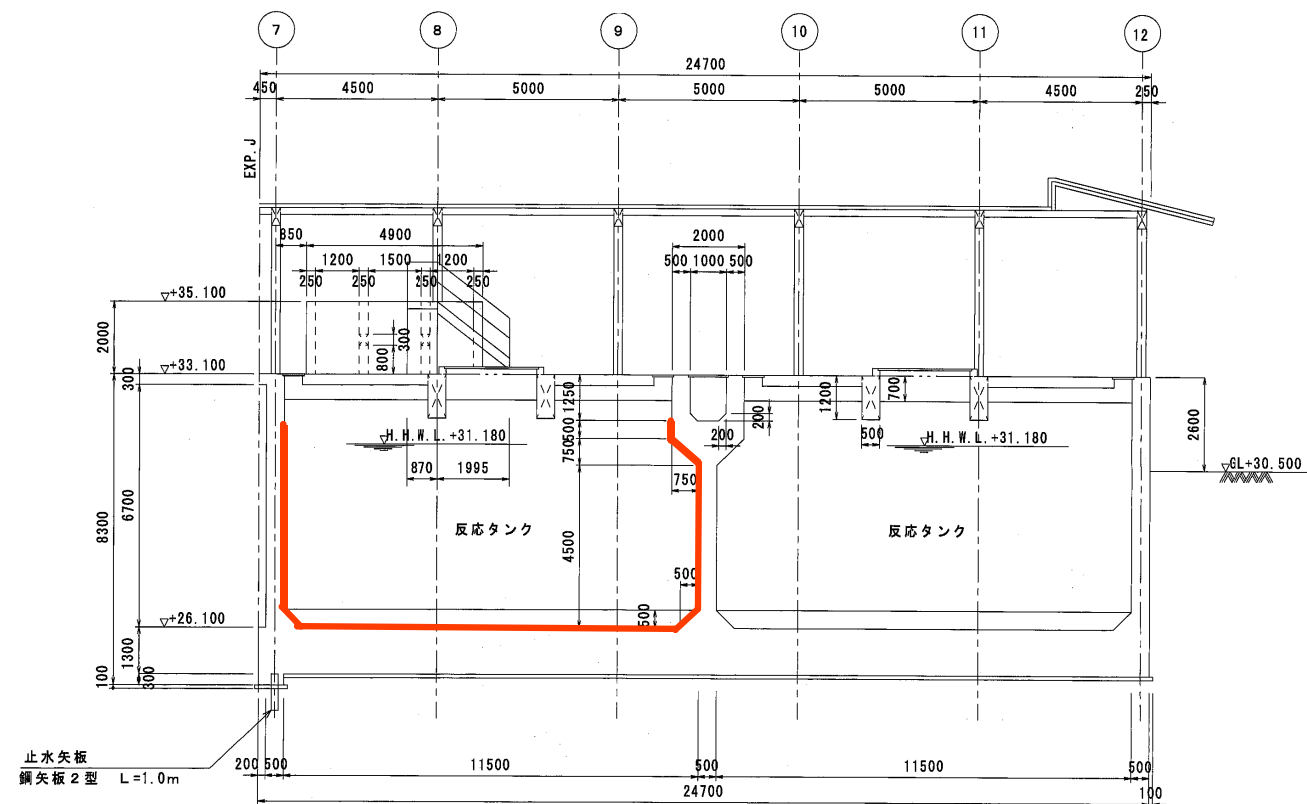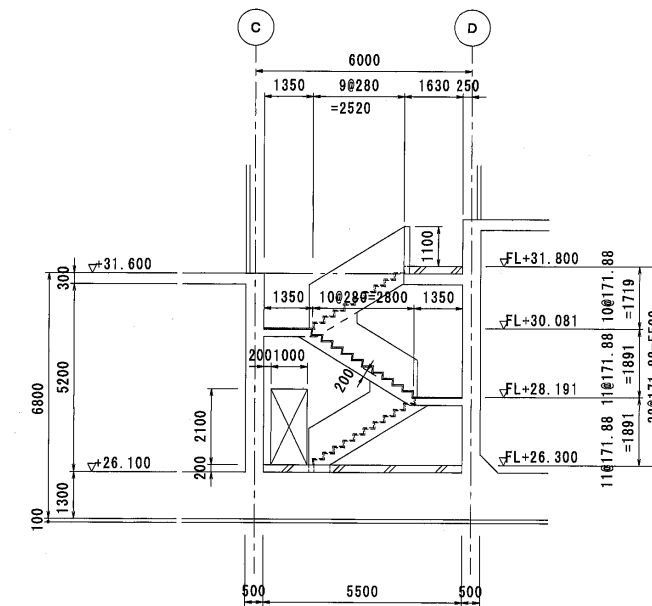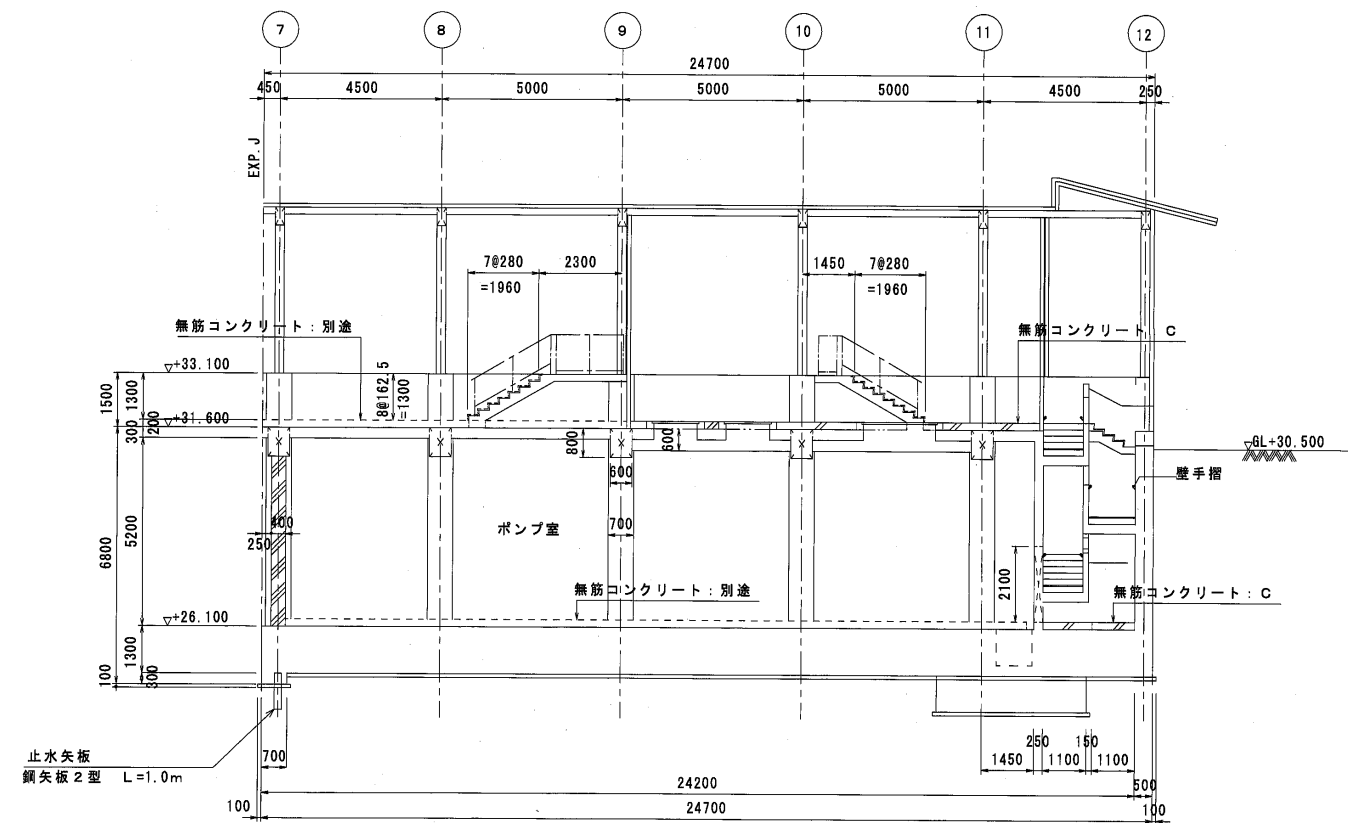

B-B断面図

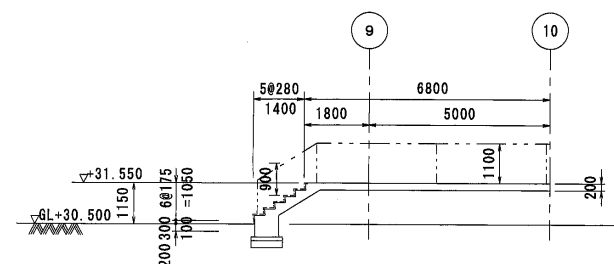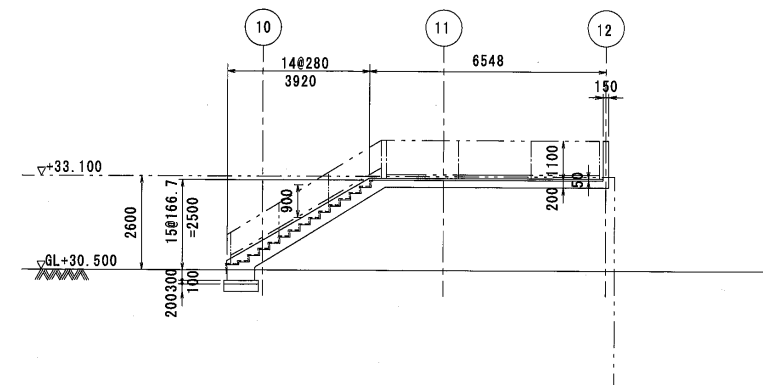

注) 1. ☐ は今回を示す。

工 事 名	令和8年度 川田浄化センター汚水調整池防食塗装工事		
施 設 名	川田浄化センター		
図 面 名	B - B断面図		
縮 尺	1/100	図面番号	C-5
事 業 者 名	吉野川市水道部下水道課		