



平面图 SC=1:50

点 名	X座標	Y座標	Z座標
T-1	115781.419	66809.713	51.886
T-2	115811.626	66821.098	51.359


曲線表						
IP	IP間距離	IA	R	TL	SL	CL
BP	14.524					
IP-1	9.330	13-25-26	50.000	5.884	0.345	11.715
EP						

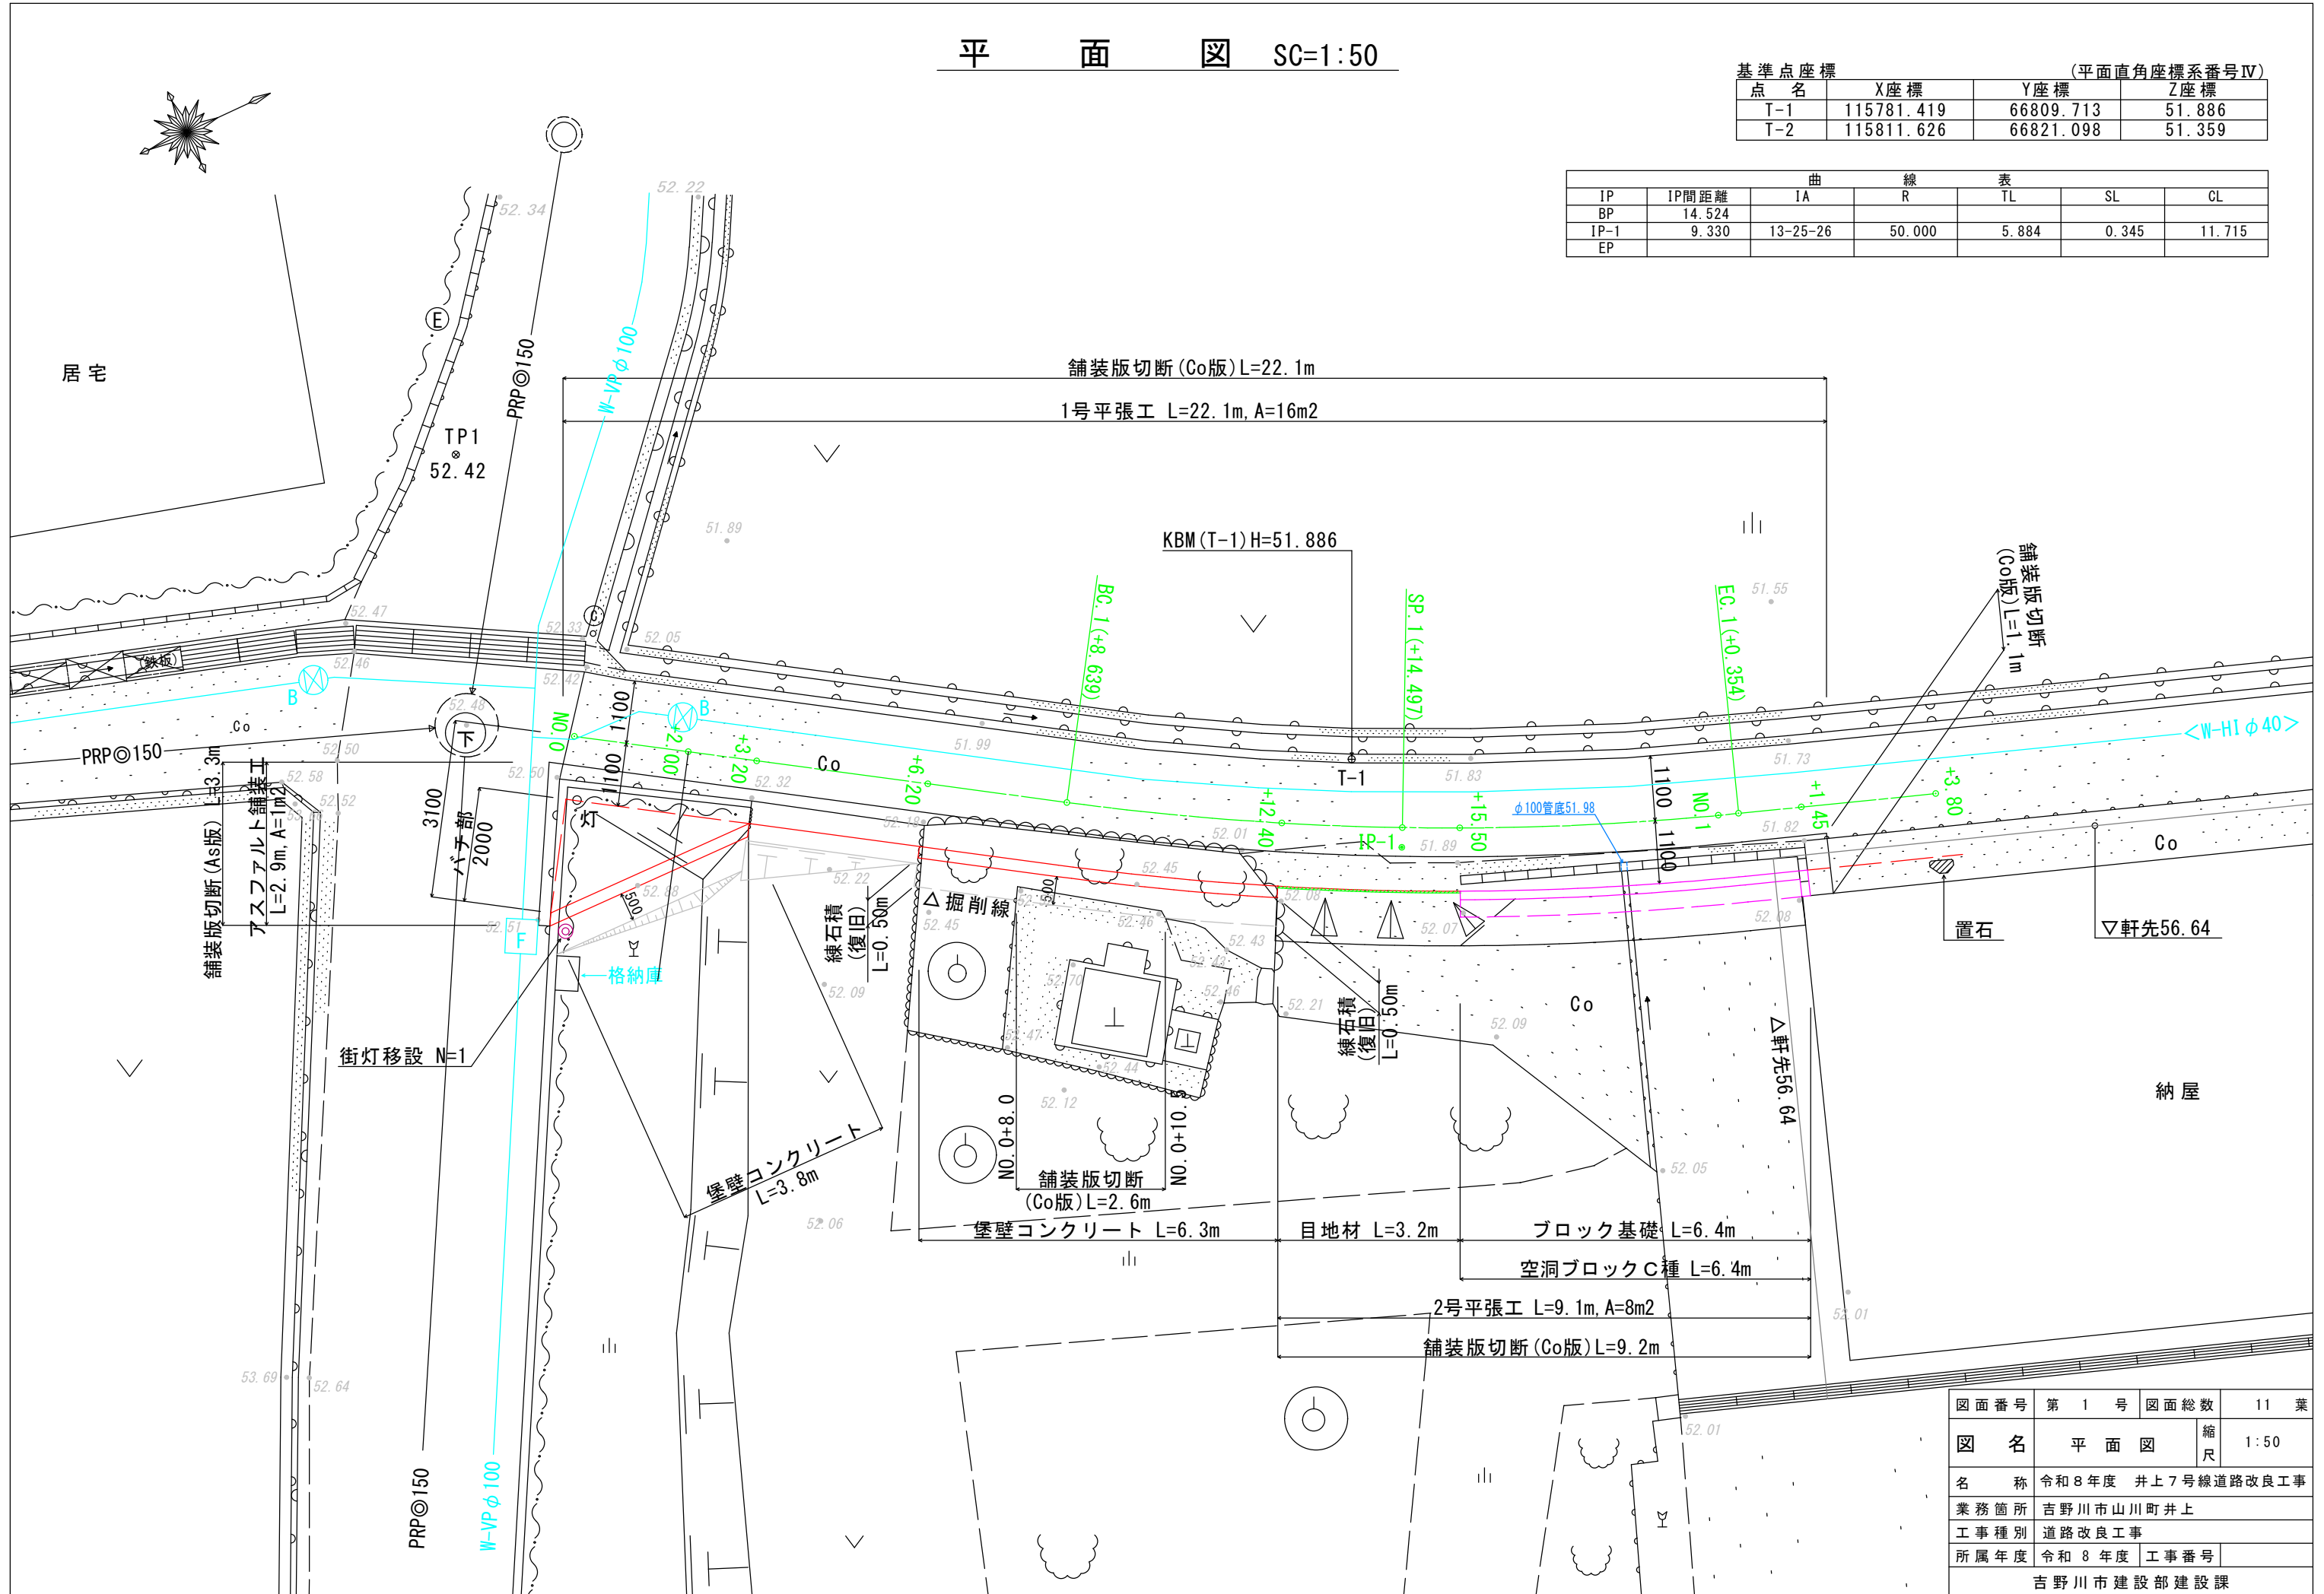

縦断図 V=1:20
H=1:50

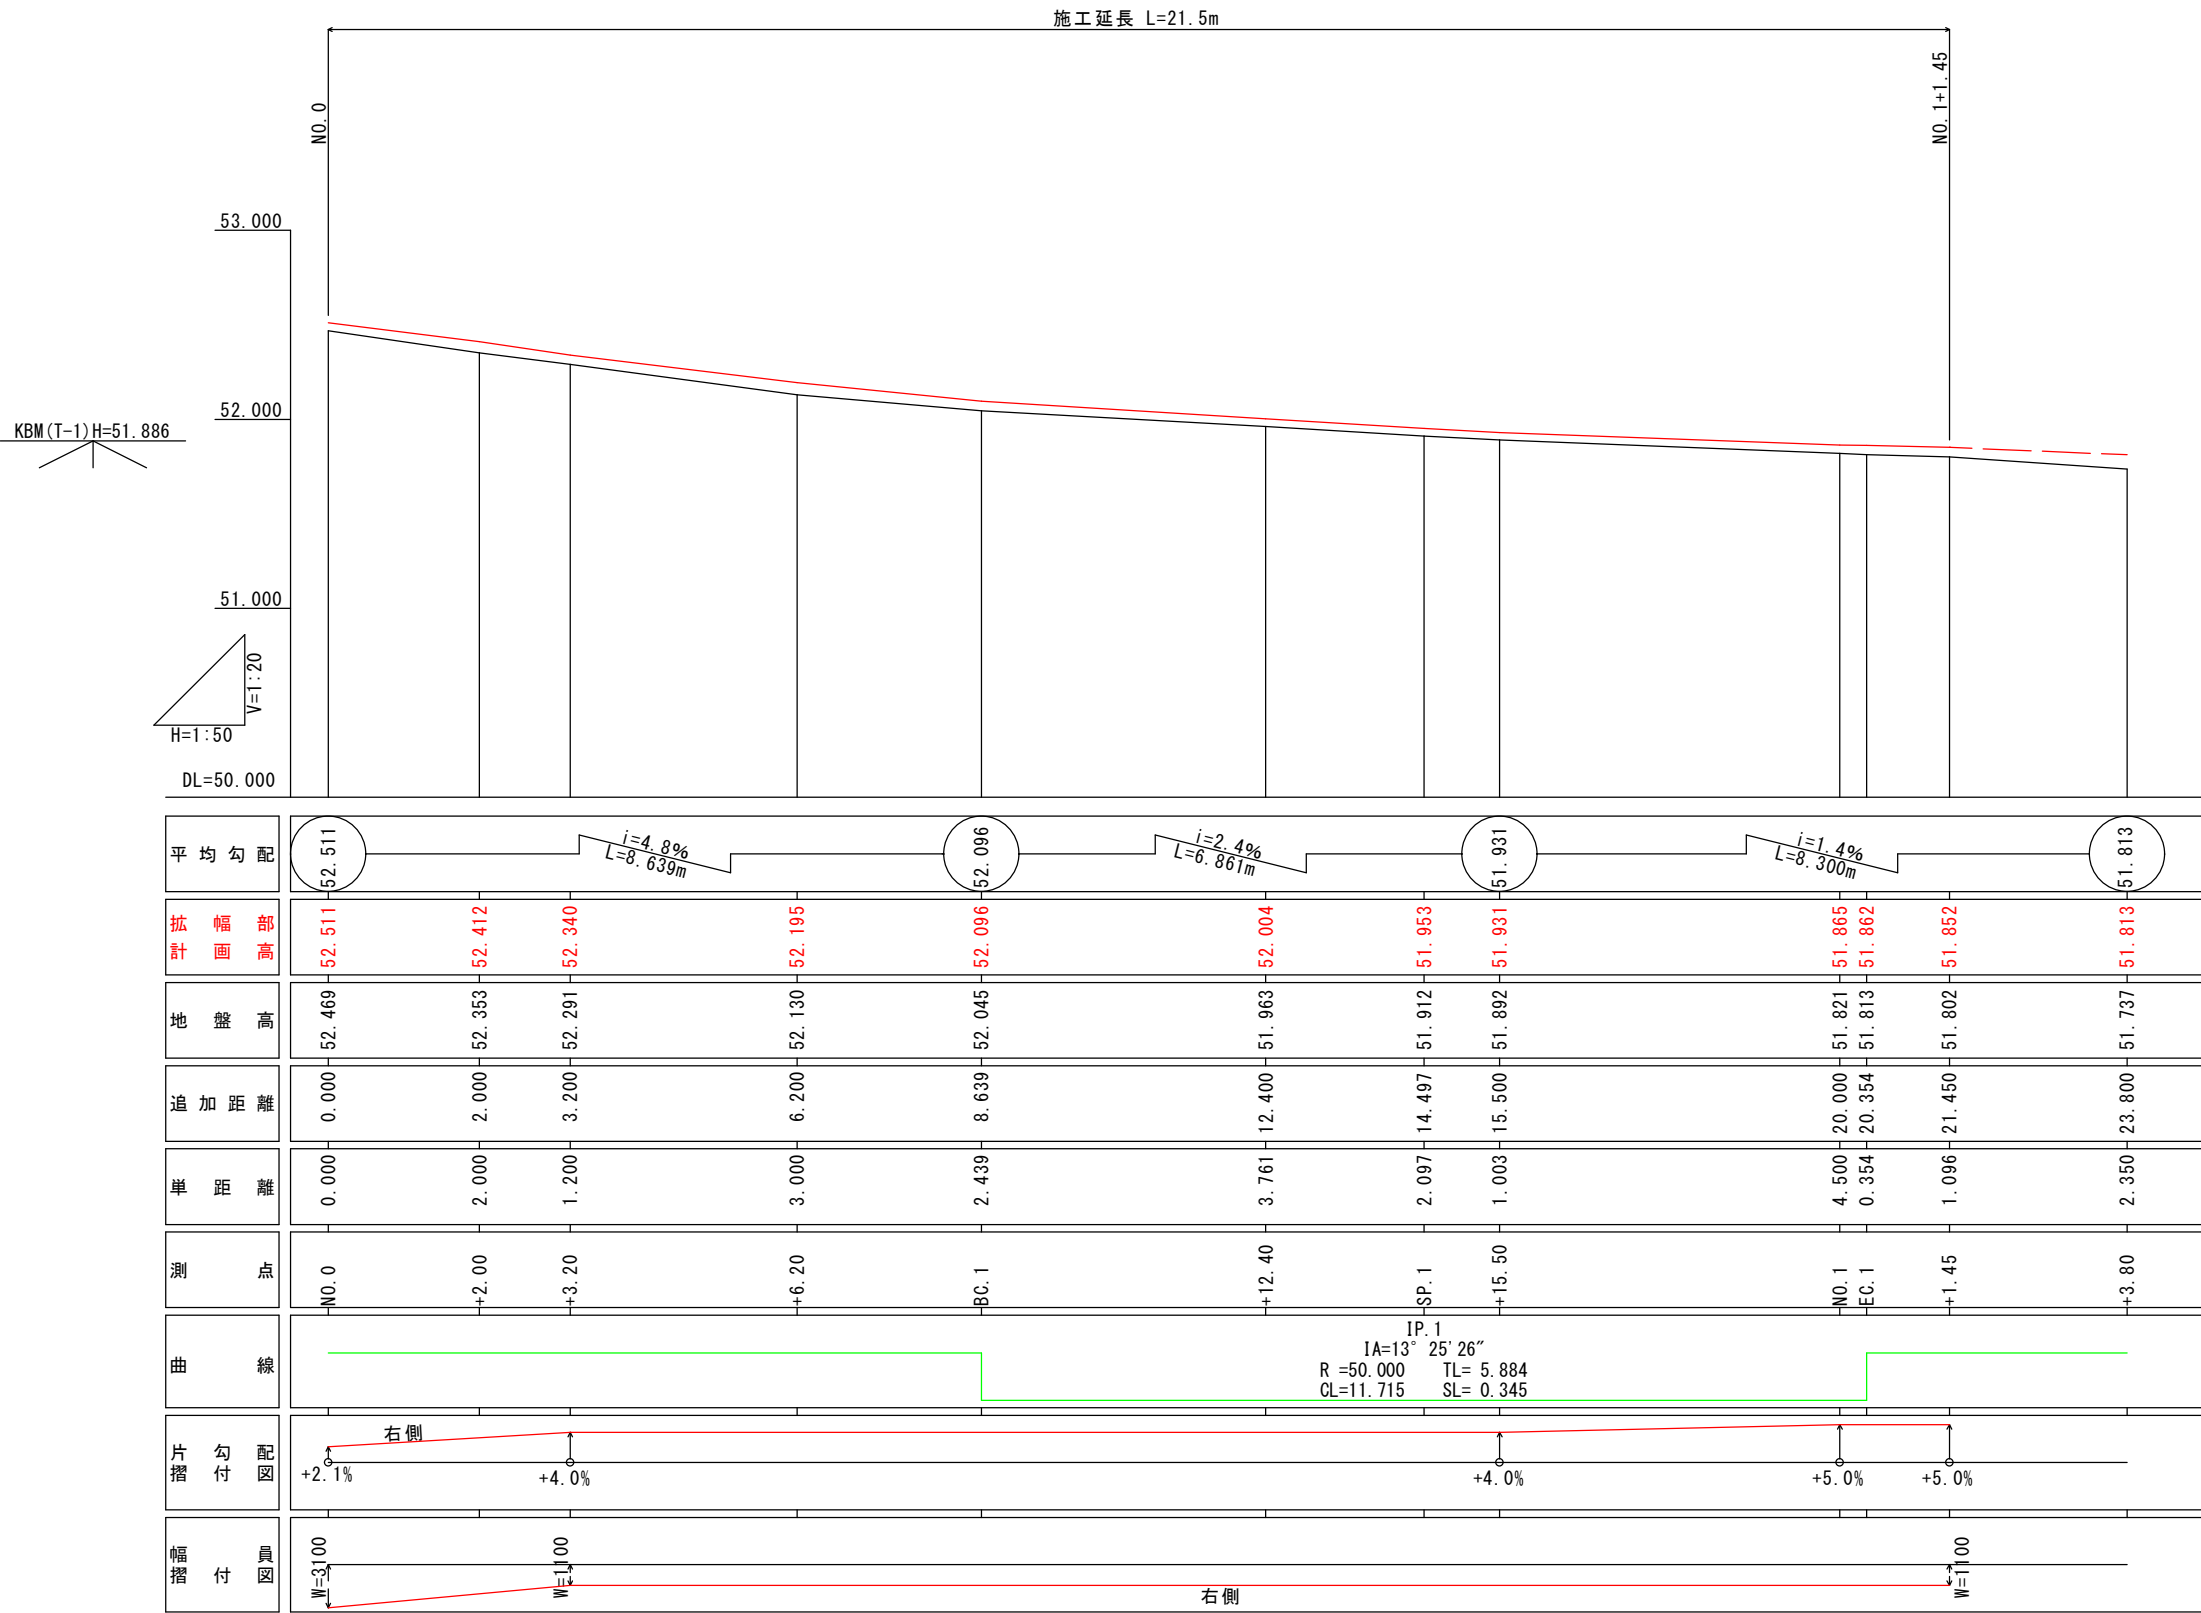


図面番号	第 2 号	図面総数	11 葉
図 名	縦断図	縮尺	図示
名 称	令和8年度 井上7号線道路改良工事		
業務箇所	吉野川市山川町井上		
工事種別	道路改良工事		
所属年度	令和8年度	工事番号	
吉野川市建設部建設課			

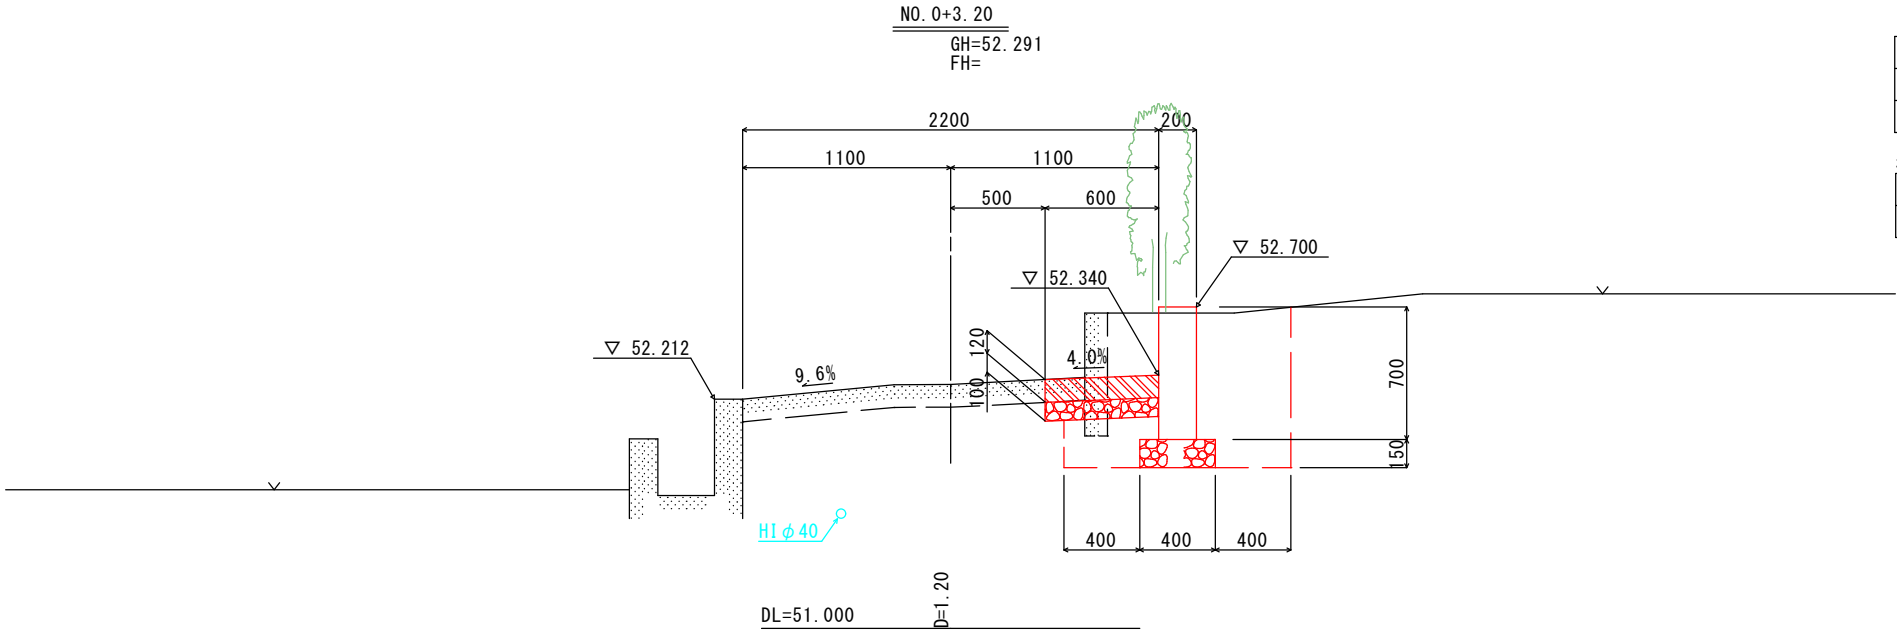


掘削	土砂	m ³	0.3
床堀り	土砂	m ³	0.5
埋戻し	転用土	m ³	0.5

構造物撤去工			
堡壁コンクリート	無筋構造物	m ³	0.08
コンクリート舗装	無筋, t=12cm	m ³	0.02

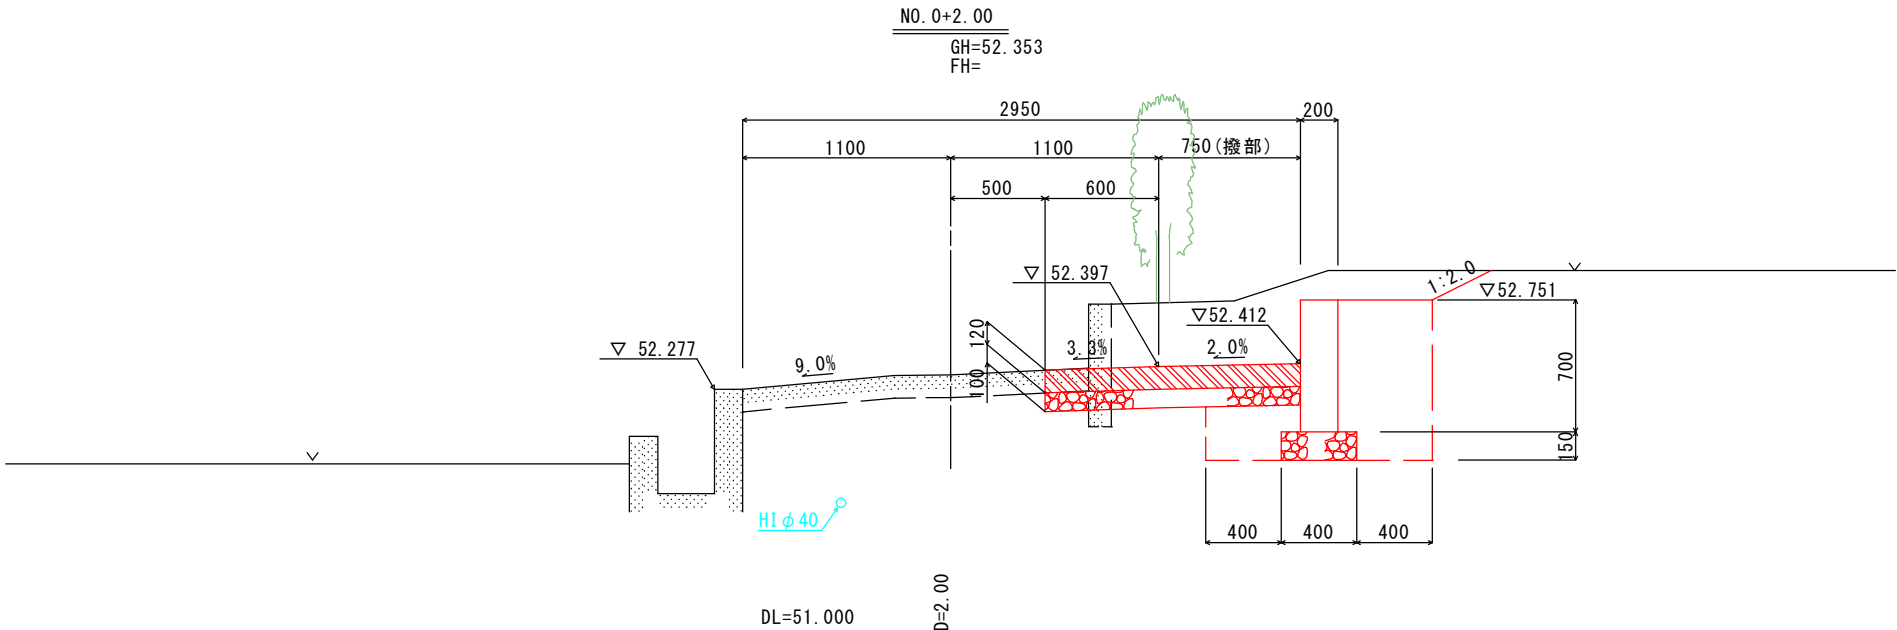

掘削	土砂	m ³	0.7
床堀り	土砂	m ³	0.7
埋戻し	転用土	m ³	0.5


構造物撤去工			
堡壁コンクリート	無筋構造物	m ³	0.08
コンクリート舗装	無筋, t=12cm	m ³	0.03

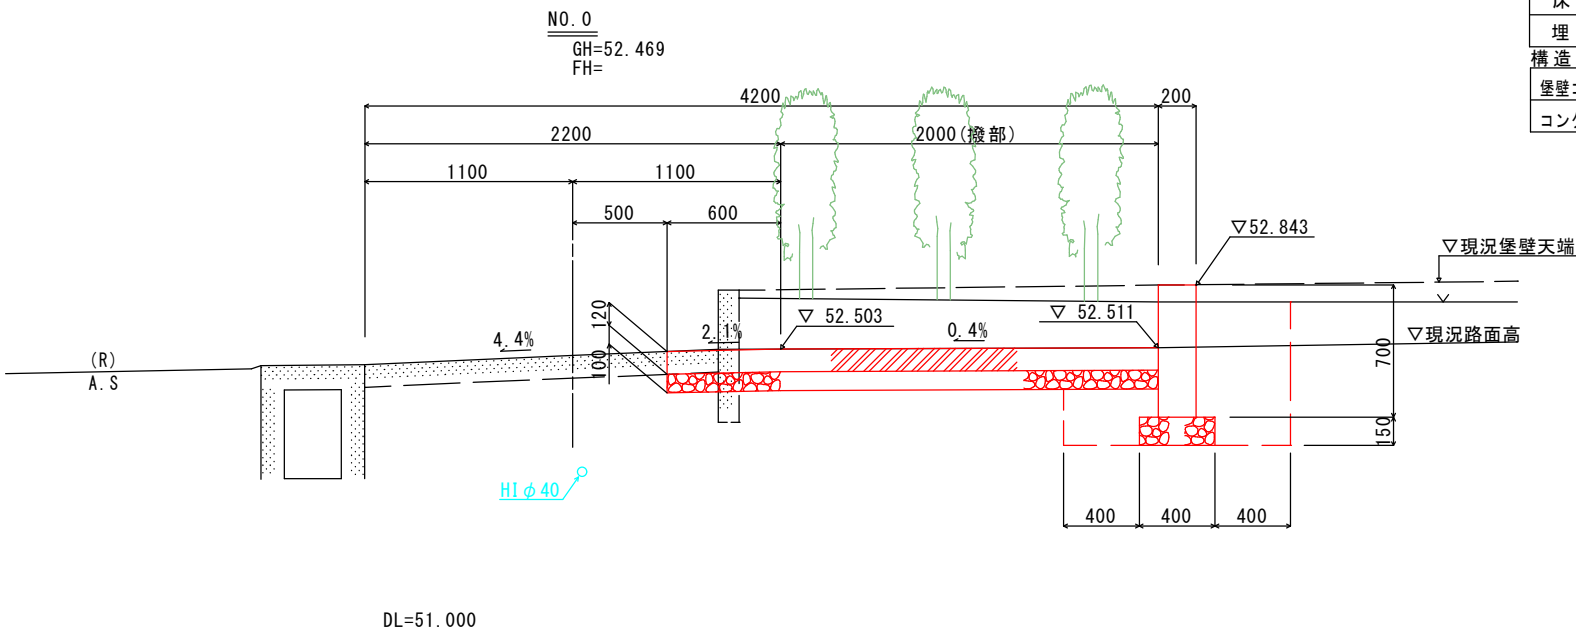

掘削	土砂	m ³	1.0
床堀り	土砂	m ³	1.0
埋戻し	転用土	m ³	0.5


構造物撤去工			
堡壁コンクリート	無筋構造物	m ³	0.08
コンクリート舗装	無筋, t=12cm	m ³	0.03

NO. 0～NO. 0+3.20			
図面番号	第 3 号	図面総数	11 葉
図 名	横断面図 (1/6)	縮尺	1:20
名 称	令和 8 年度 井上 7 号線道路改良工事		
業務箇所	吉野川市山川町井上		
工事種別	道路改良工事		
所属年度	令和 8 年度	工事番号	
吉野川市建設部建設課			

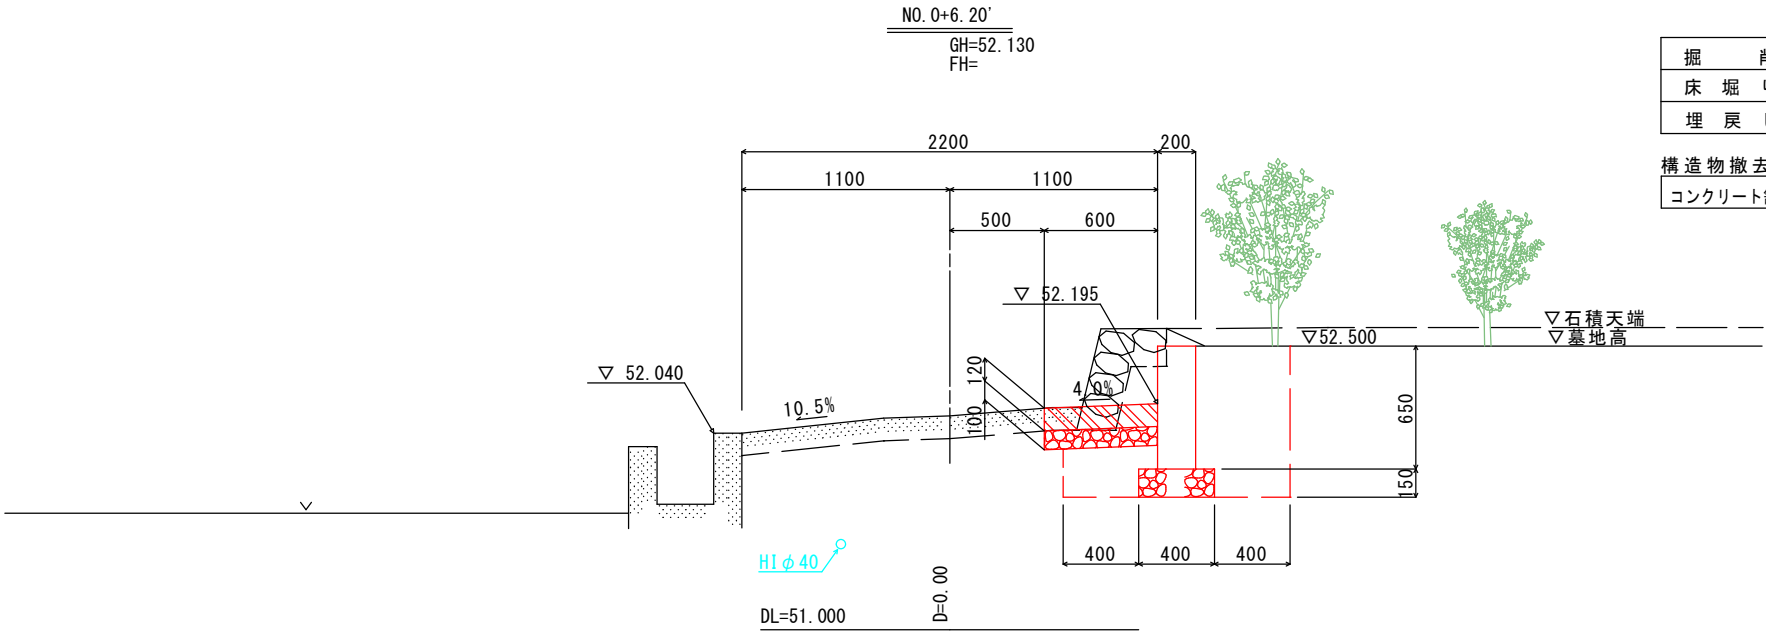


掘削	土砂	m ³	0. 3
床堀り	土砂	m ³	0. 8
埋戻し	転用土	m ³	0. 5

構造物撤去工			
コンクリート舗装	無筋, t=12cm	m ³	0. 02

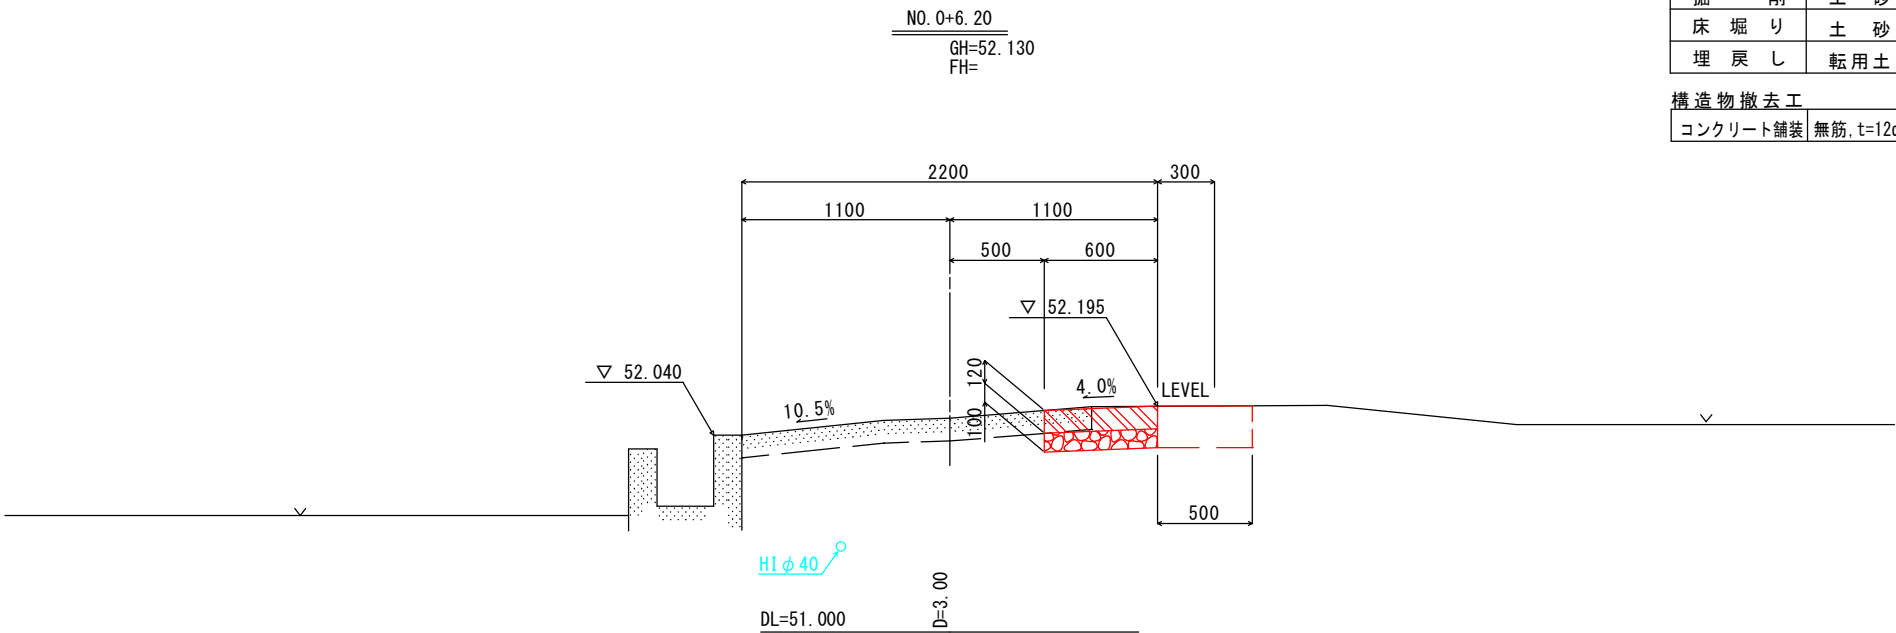

掘削	土砂	m ³	0. 0
床堀り	土砂	m ³	0. 2
埋戻し	転用土	m ³	0. 1


構造物撤去工			
コンクリート舗装	無筋, t=12cm	m ²	0. 03

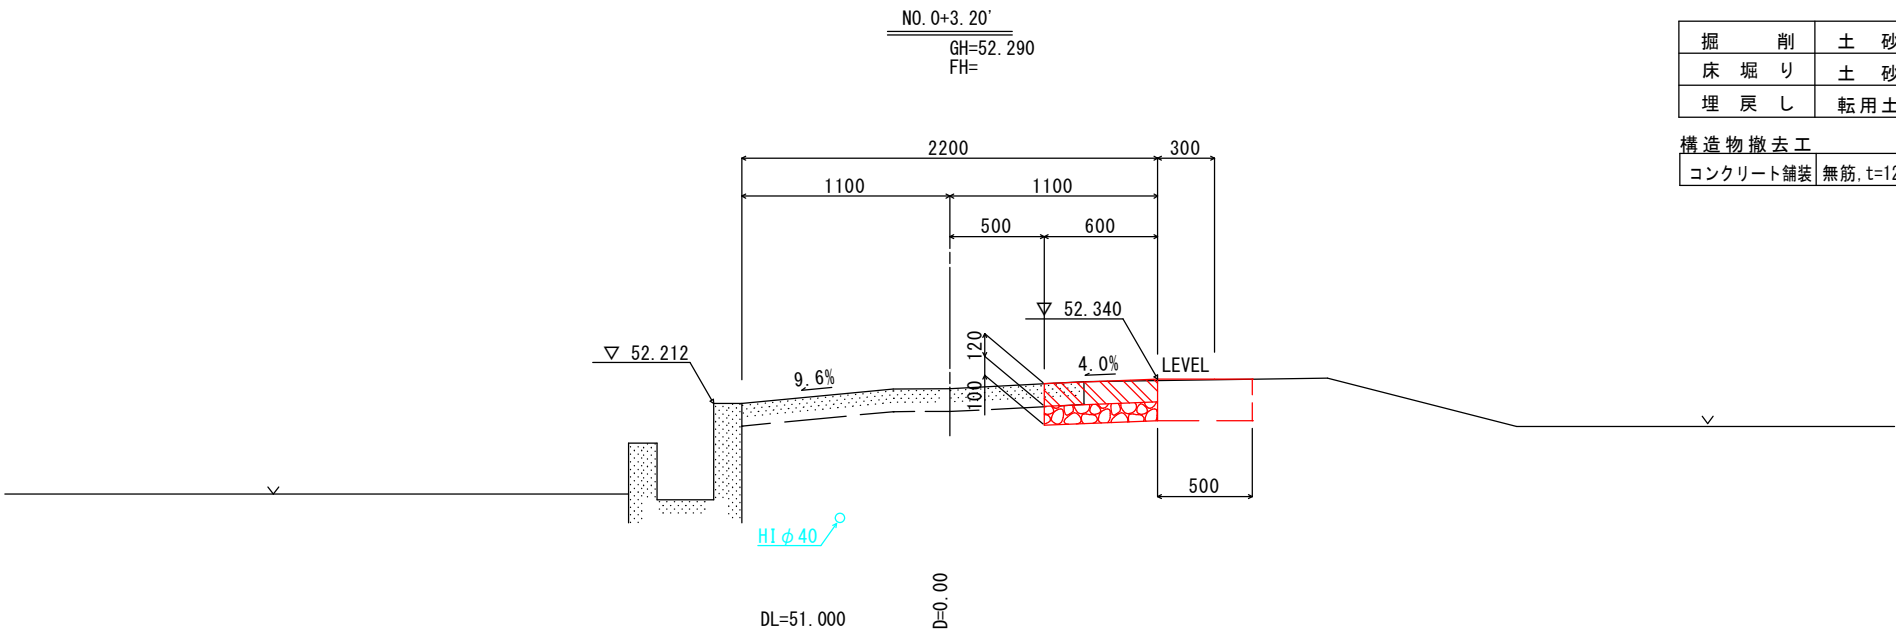

掘削	土砂	m ³	0. 0
床堀り	土砂	m ³	0. 2
埋戻し	転用土	m ³	0. 1


構造物撤去工			
コンクリート舗装	無筋, t=12cm	m ³	0. 03

NO. 0+3. 2' ~ NO. 0+6. 2'			
図面番号	第 4 号	図面総数	11 葉
図名	横断図 (2/6)	縮尺	1:20
名称	令和 8 年度 井上 7 号線道路改良工事		
業務箇所	吉野川市山川町井上		
工事種別	道路改良工事		
所属年度	令和 8 年度	工事番号	
吉野川市建設部建設課			

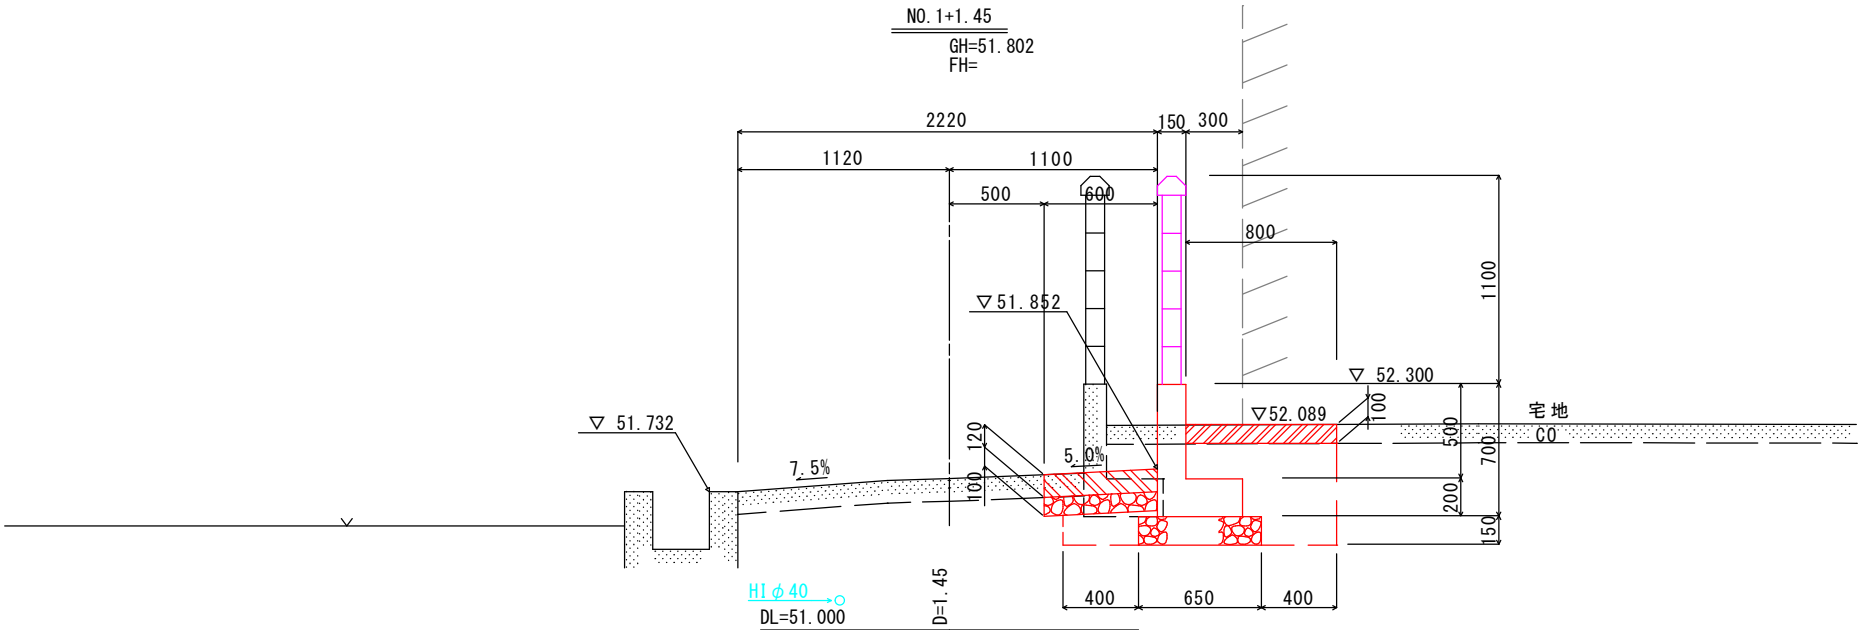


掘削	土砂	m ³	0.2
床掘り	土砂	m ³	0.5
埋戻し	転用土	m ³	0.3

構造物撤去工			
ブロック基礎	鉄筋構造物	m ³	0.14
コンクリート舗装	無筋, t=12cm	m ³	0.02
コンクリート舗装	無筋, t=10cm	m ³	0.12

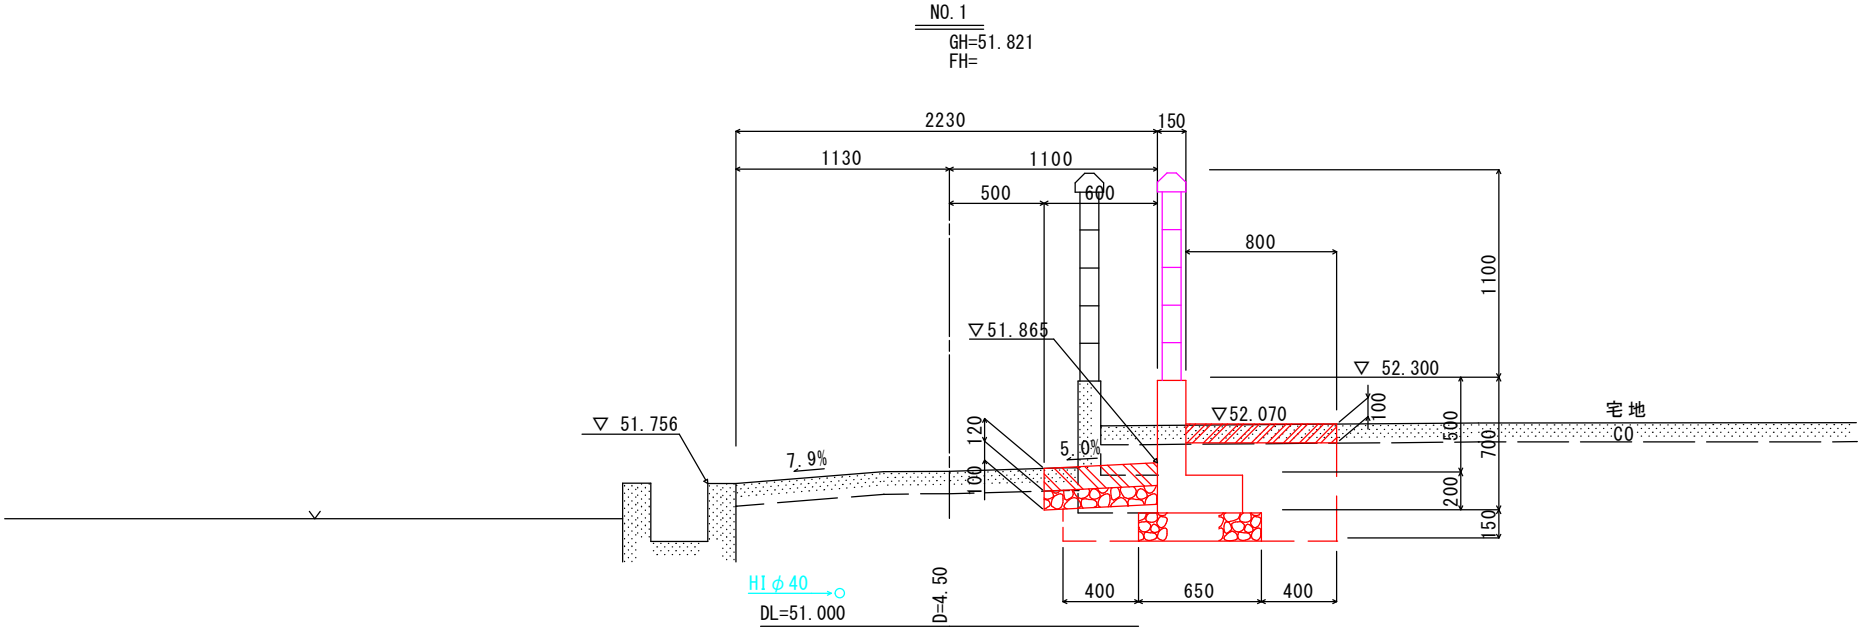

掘削	土砂	m ³	0.1
床掘り	土砂	m ³	0.5
埋戻し	転用土	m ³	0.4

構造物撤去工			
ブロック基礎	鉄筋構造物	m ³	0.14
コンクリート舗装	無筋, t=12cm	m ³	0.02
コンクリート舗装	無筋, t=10cm	m ³	0.12

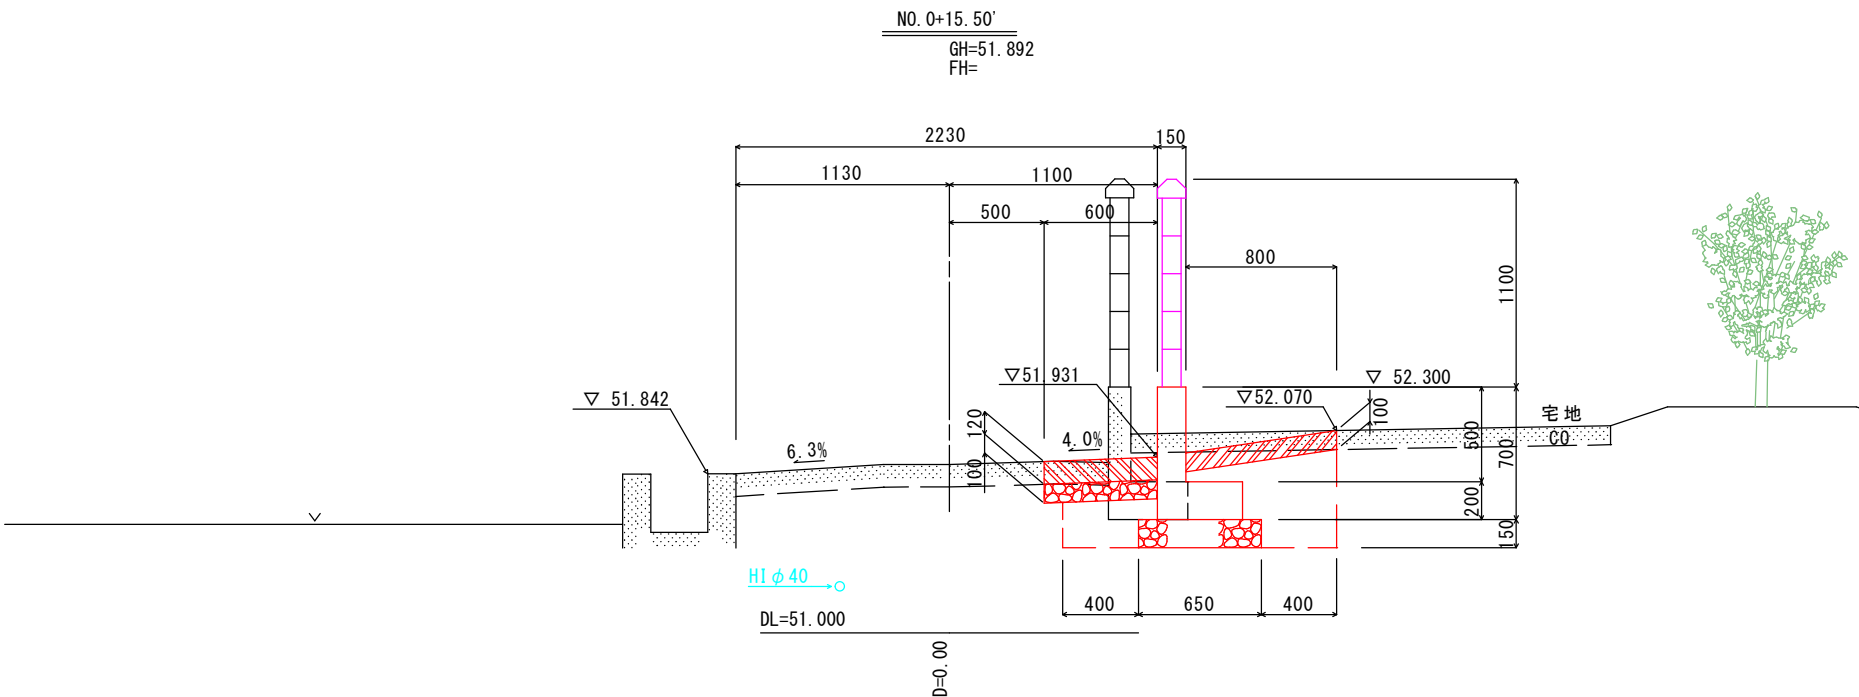

掘削	土砂	m ³	0.1
床掘り	土砂	m ³	0.6
埋戻し	転用土	m ³	0.3

構造物撤去工			
ブロック基礎	鉄筋構造物	m ³	0.14
コンクリート舗装	無筋, t=12cm	m ³	0.04
コンクリート舗装	無筋, t=10cm	m ³	0.11

NO. 0+15.5' ~ NO. 1+1.45

図面番号	第 6 号	図面総数	11 葉
図 名	横断面図 (4/6)	縮尺	1:20
名 称	令和 8 年度 井上 7 号線道路改良工事		
業務箇所	吉野川市山川町井上		
工事種別	道路改良工事		
所属年度	令和 8 年度	工事番号	
吉野川市建設部建設課			

掘削	土砂	m ³	0.0
床堀り	土砂	m ³	0.3
埋戻し	転用土	m ³	0.1

構造物撤去工			
コンクリート舗装	無筋, t=12cm	m ³	0.01
コンクリート舗装	無筋, t=10cm	m ³	0.10



D=0.00



DL=50.000

 $D=0.00$


NO. 1+1.45'・NO. 1+1.45'			
図面番号	第 7 号	図面総数	11 葉
図 名	横断図 (5/6)		縮尺 1:20
名 称	令和 8 年度 井上 7 号線道路改良工事		
業務箇所	吉野川市山川町井上		
工事種別	道路改良工事		
所属年度	令和 8 年度	工事番号	
吉野川市建設部建設課			

図面番号	第 8 号	図面総数	11 葉
図 名	横断面図(6/6)		縮尺 1:20
名 称	令和 8 年度 井上 7 号線道路改良工事		
業務箇所	吉野川市山川町井上		
工事種別	道路改良工事		
所属年度	令和 8 年度	工事番号	
吉野川市建設部建設課			

BC. 1 附近

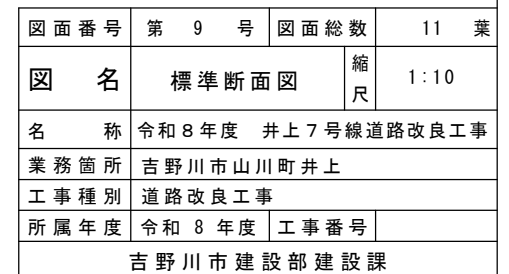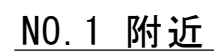

堡壁コンクリート SC=1:10

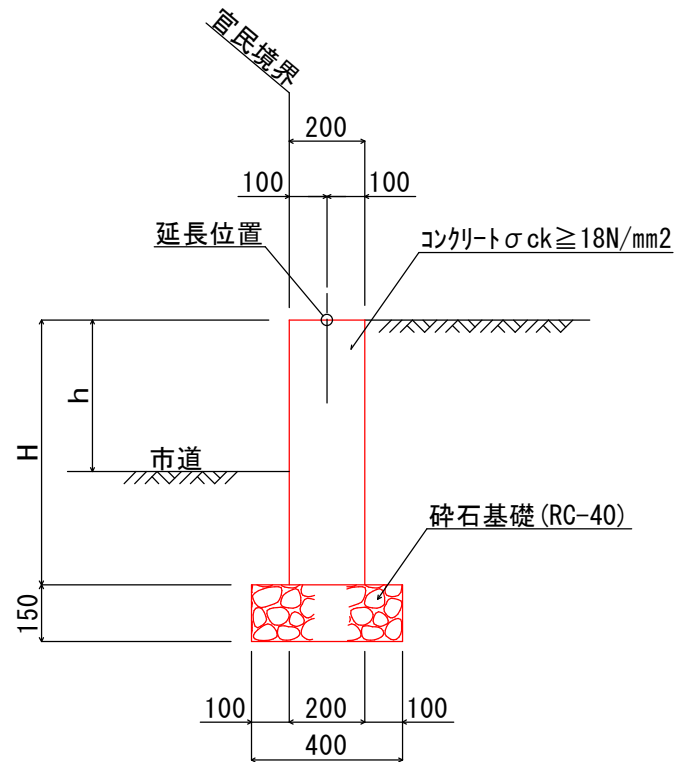


1.0m当り			
H (mm)	コンクリート (m3)	型枠 (m2)	砕石基礎 (m2)
650	0.130	1.30	0.40
700	0.140	1.40	0.40
750	0.150	1.50	0.40

練石積(復旧) SC=1:20

NO. 0+6.20横断方向

断面図


正面図

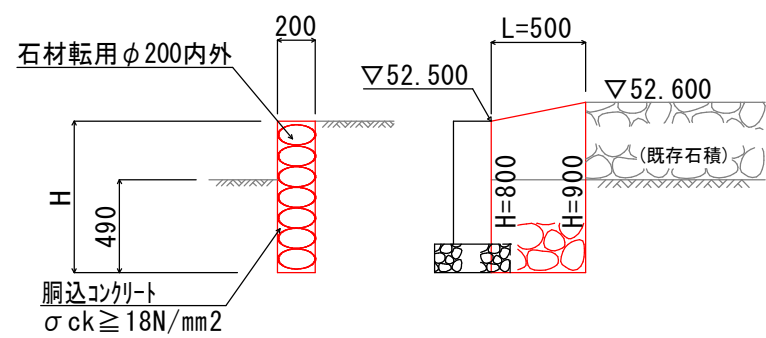

NO. 0+12.4横断方向


断面図

正面図

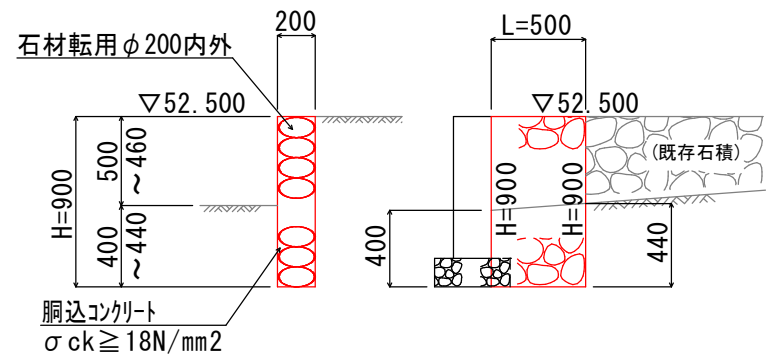


ブロック工 SC=1:10

ブロック基礎断面図

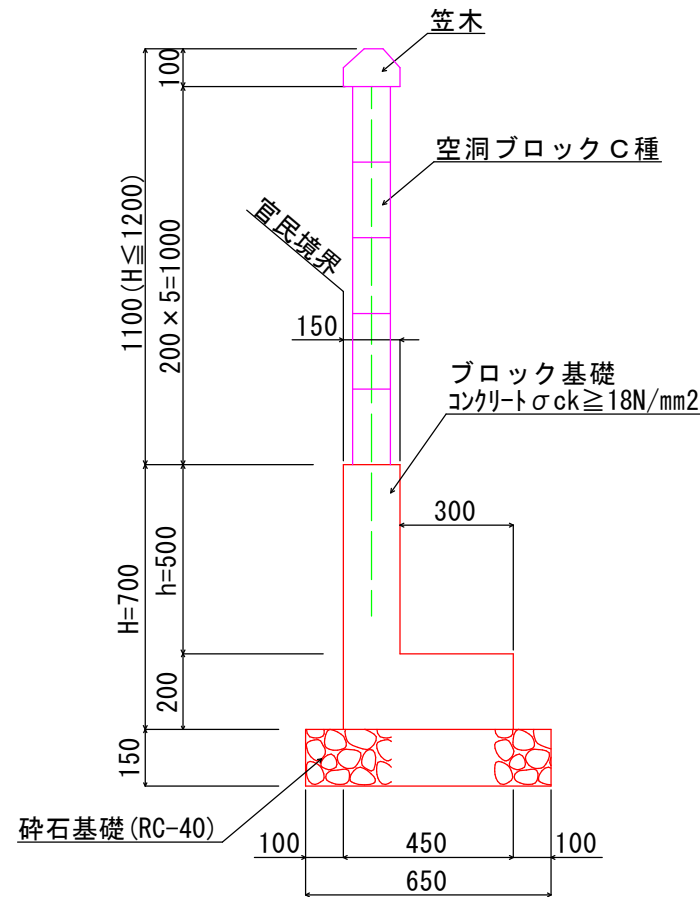


ブロック基礎配筋図 SC=1:10

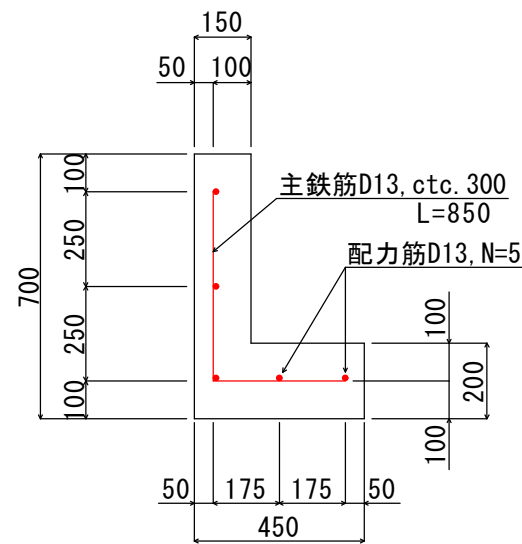


ブロック基礎		1.0m当り	
名称	規格	単位	数量
コンクリート	躯体部	m3	0.075
	底版部	m3	0.090
型枠	躯体部	m2	1.00
	底版部	m2	0.40
砕石基礎	RC-40, t=15cm	m2	0.65
鉄筋	SD345-D13	kg	7.81

ブロック塀配筋図

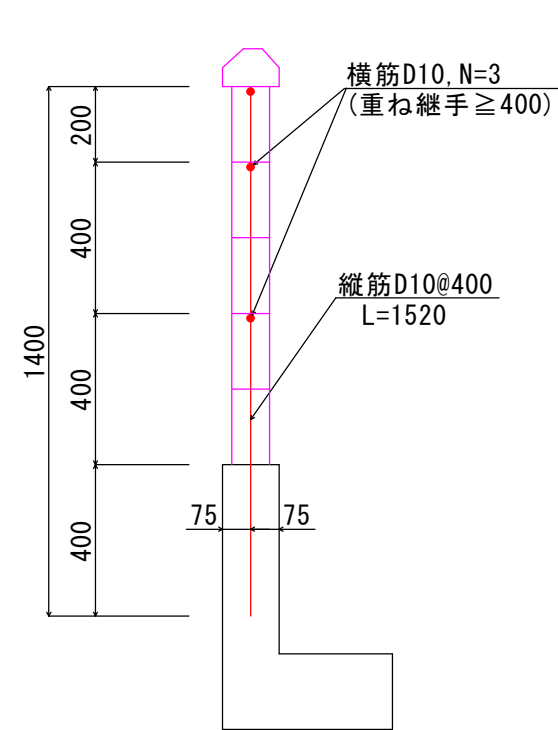


縦筋加工図


(ブロック塀正面図)

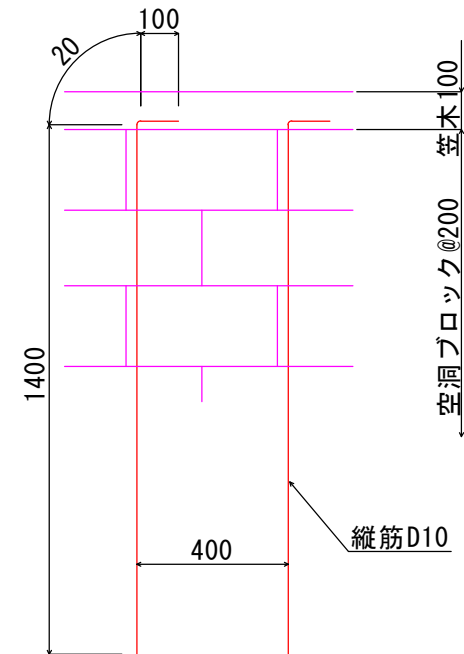


1号平張工 SC=1:10

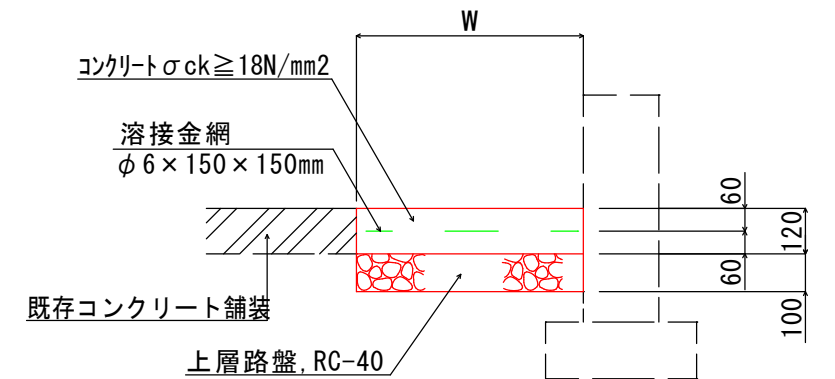

2号平張工 SC=1:10

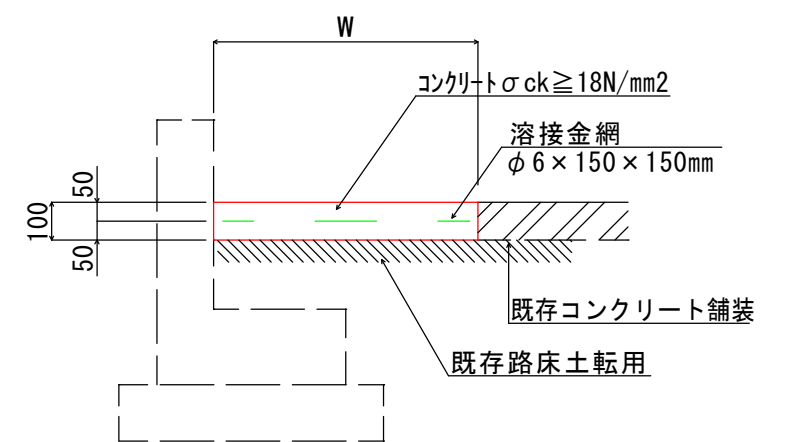


アスファルト舗装工 SC=1:10

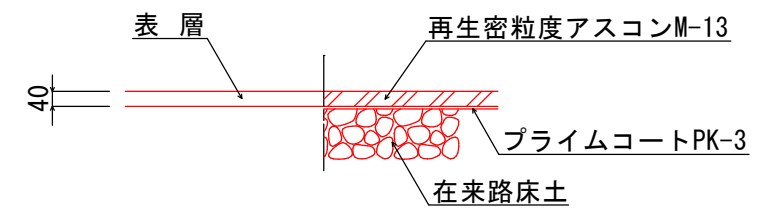


図面番号	第 10 号	図面総数	11 葉
図名	構造図	縮尺	図示
名称	令和8年度 井上7号線道路改良工事		
業務箇所	吉野川市山川町井上		
工事種別	道路改良工事		
所属年度	令和8年度	工事番号	
吉野川市建設部建設課			

展開図 V=1:25
H=1:50


平面図

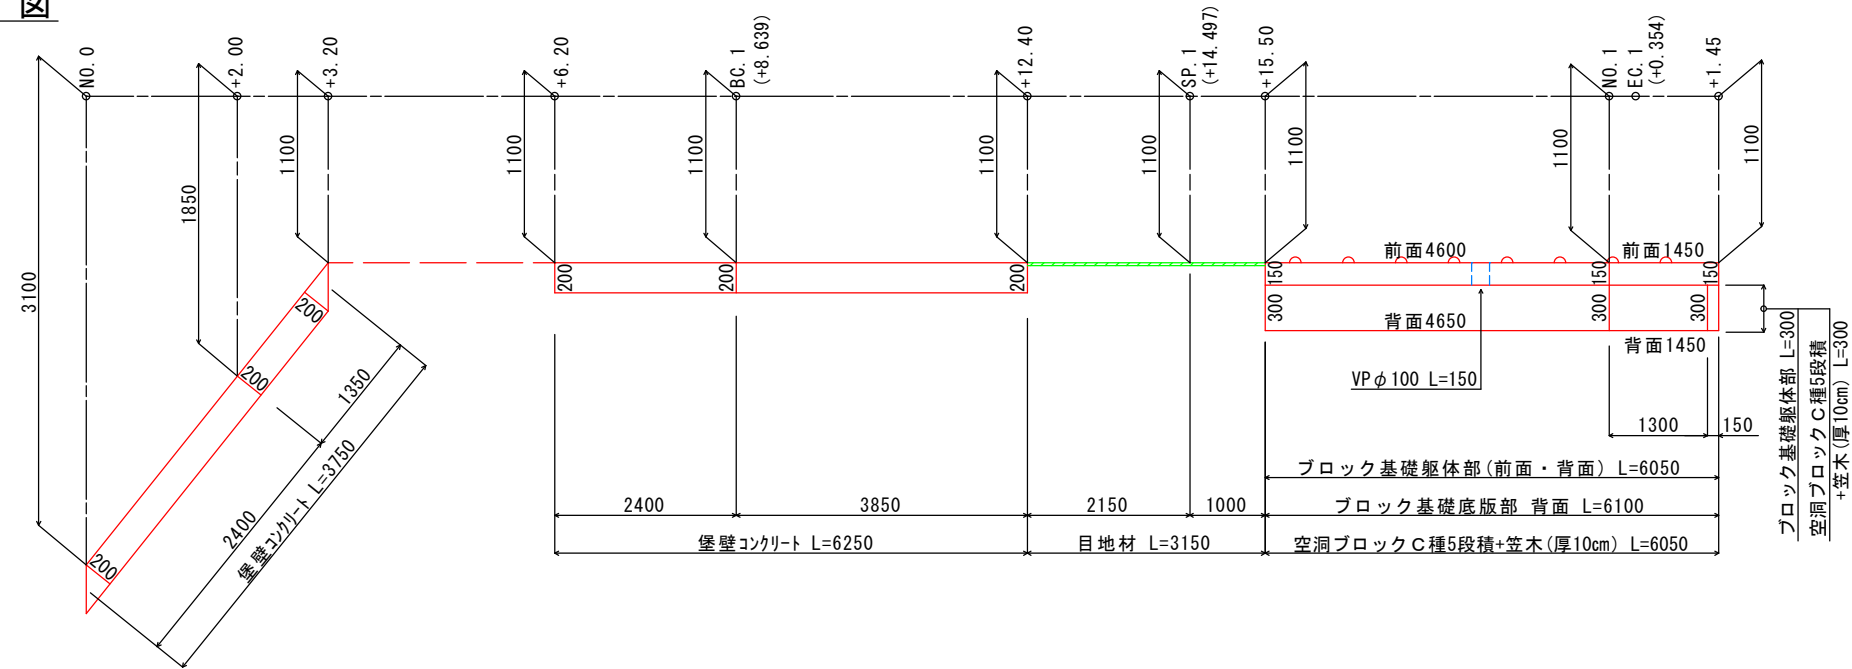

側面図

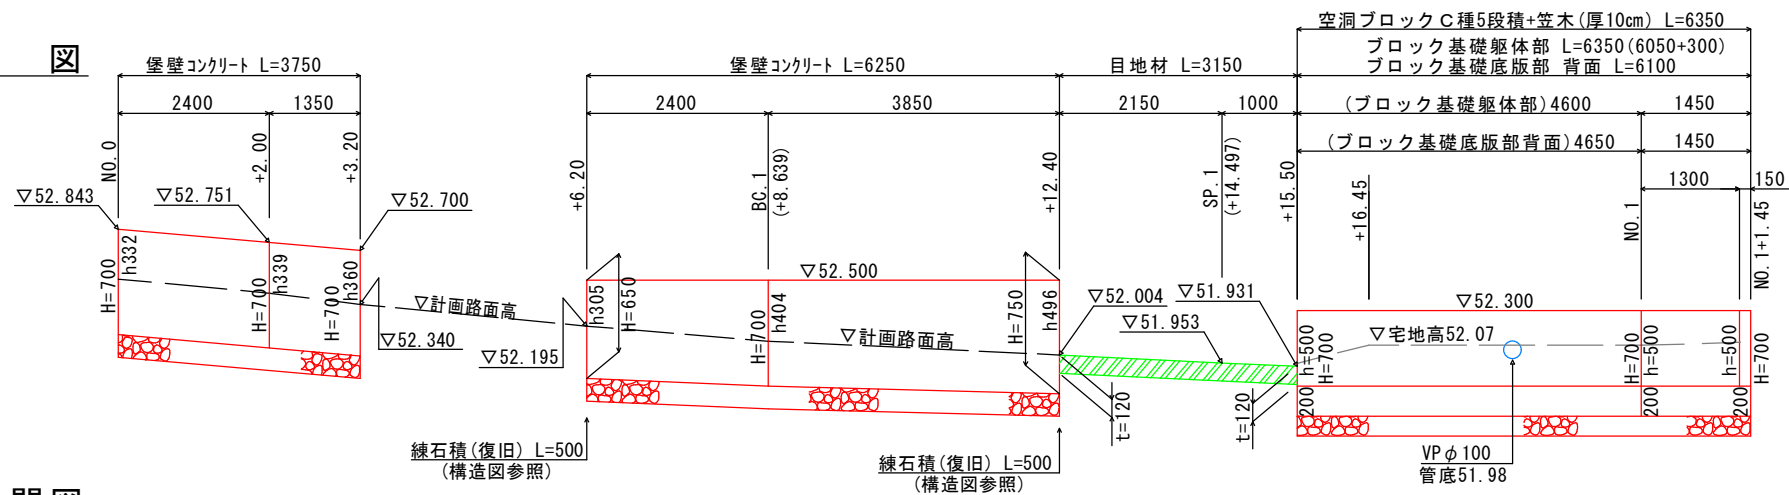

舗装展開図

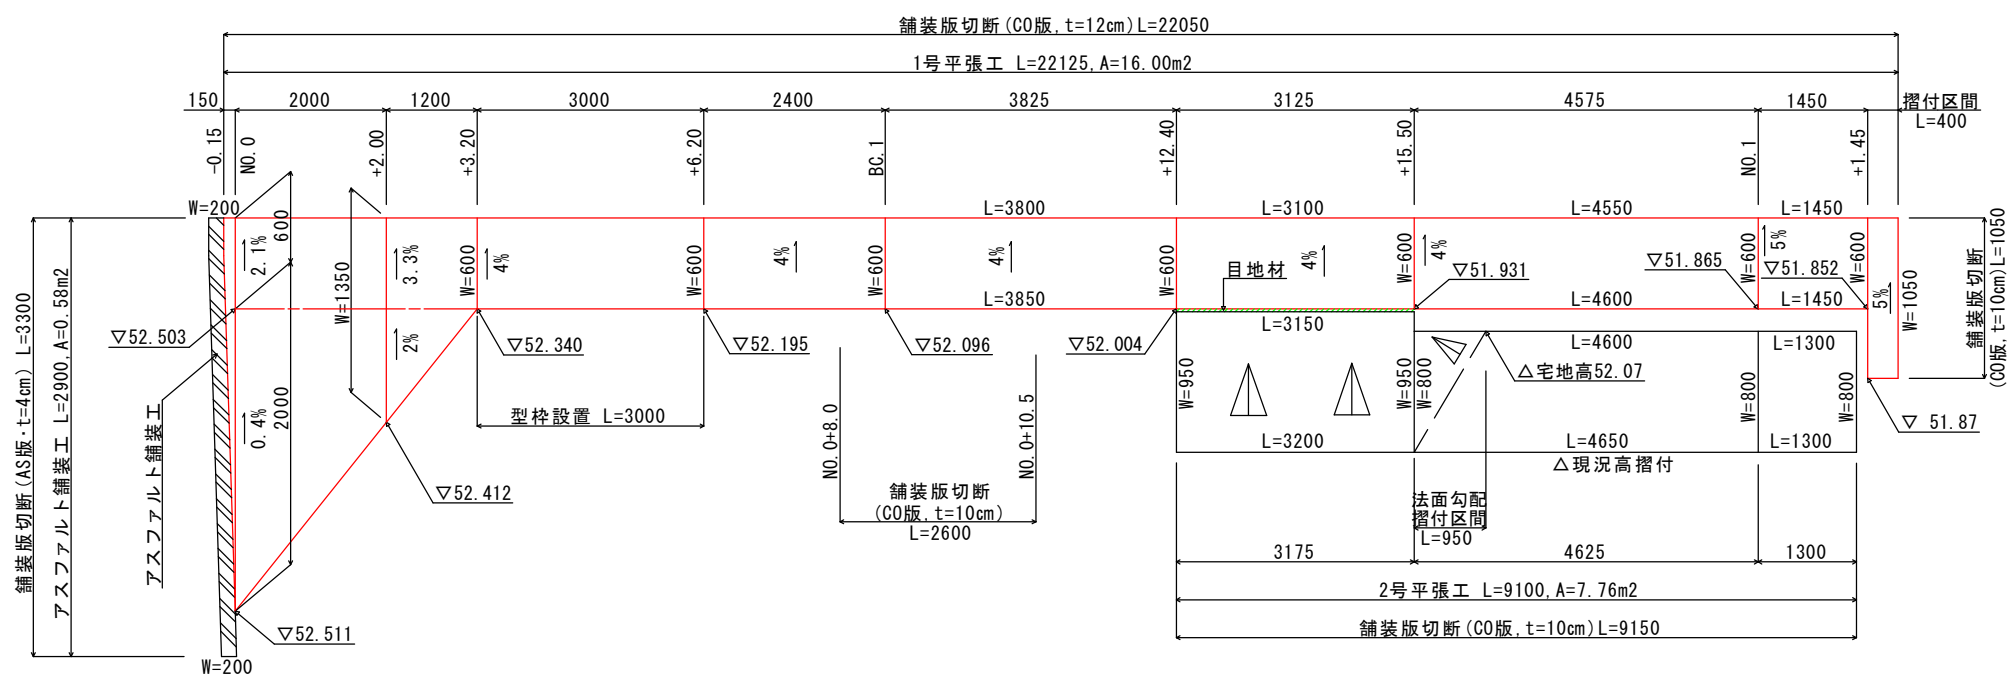

図面番号	第 11 号	図面総数	11 葉
図 名	展 開 図	縮 尺	V=1:25 H=1:50
名 称	令和 8 年度 井上 7 号線道路改良工事		
業務箇所	吉野川市山川町井上		
工事種別	道路改良工事		
所属年度	令和 8 年度	工事番号	
吉野川市建設部建設課			