
# 平　面　図　SC=1:100

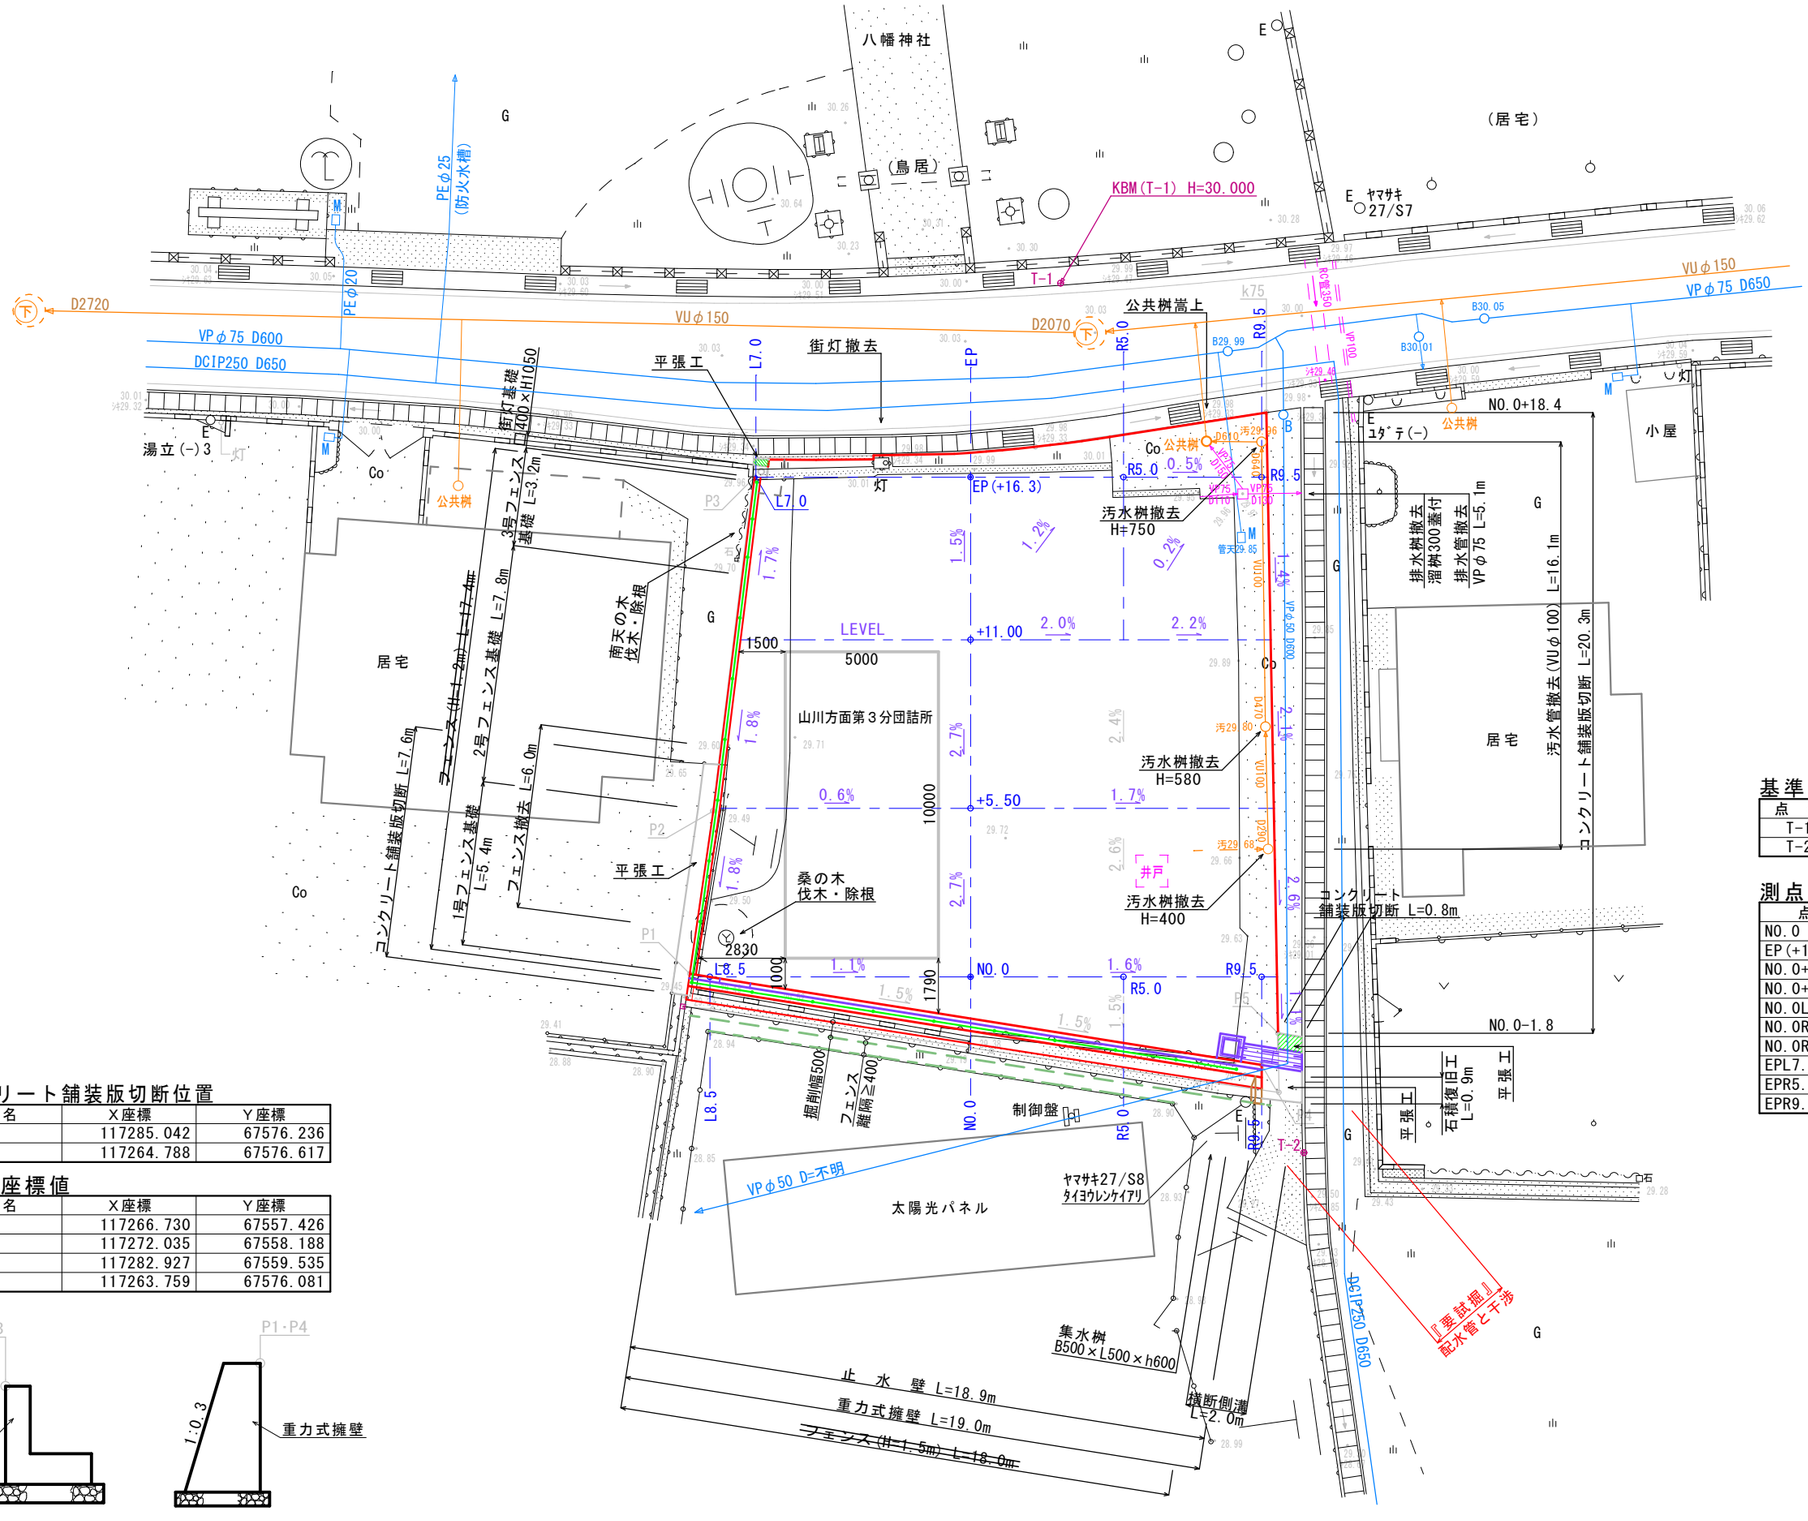


## 基準点座標

| 点　名 | X座標 | Y座標 | Z座標 |
|---|---|---|---|
| T-1 | 117289.255 | 67569.521 | 30.000 |
| T-2 | 117260.892 | 67577.462 | 29.530 |

## 測点座標一覧表

| 点　名 | X座標 | Y座標 | 摘　要 |
|---|---|---|---|
| NO.0 | 117266.626 | 67566.581 | 中心線 |
| EP(+16.3) | 117282.926 | 67566.581 | |
| NO.0+5.50 | 117272.126 | 67566.581 | |
| NO.0+11.00 | 117277.626 | 67566.581 | |
| NO.0L8.5 | 117266.626 | 67558.081 | NO.0横断方向線上 |
| NO.0R5.0 | 117266.626 | 67571.581 | |
| NO.0R9.5 | 117266.626 | 67576.081 | |
| EPL7.0 | 117282.926 | 67559.581 | EP横断方向線上 |
| EPR5.0 | 117282.926 | 67571.581 | |
| EPR9.5 | 117282.926 | 67576.081 | |

## コンクリート舗装版切断位置

| 点　名 | X座標 | Y座標 |
|---|---|---|
| k75 | 117285.042 | 67576.236 |
| P5 | 117264.788 | 67576.617 |

## 構造物座標値


| 点　名 | X座標 | Y座標 |
|---|---|---|
| P1 | 117266.730 | 67557.426 |
| P2 | 117272.035 | 67558.188 |
| P3 | 117282.927 | 67559.535 |
| P4 | 117263.759 | 67576.081 |




| | | | |
|---|---|---|---|
| 図面番号 | 第　1　号 | 図面総数 | 13　葉 |
| 図　名 | 平　面　図 | 縮尺 | 1:100 |
| 名　称 | 令和８年度　山川方面第３分団詰所移転に伴う造成工事 | | |
| 業務箇所 | 吉野川市山川町湯立 | | |
| 工事種別 | 造成工事 | | |
| 所属年度 | 令和 8 年度 | 工事番号 | |

吉野川市　危機管理局　危機管理課

# 縦　断　面　図　SC=1:50

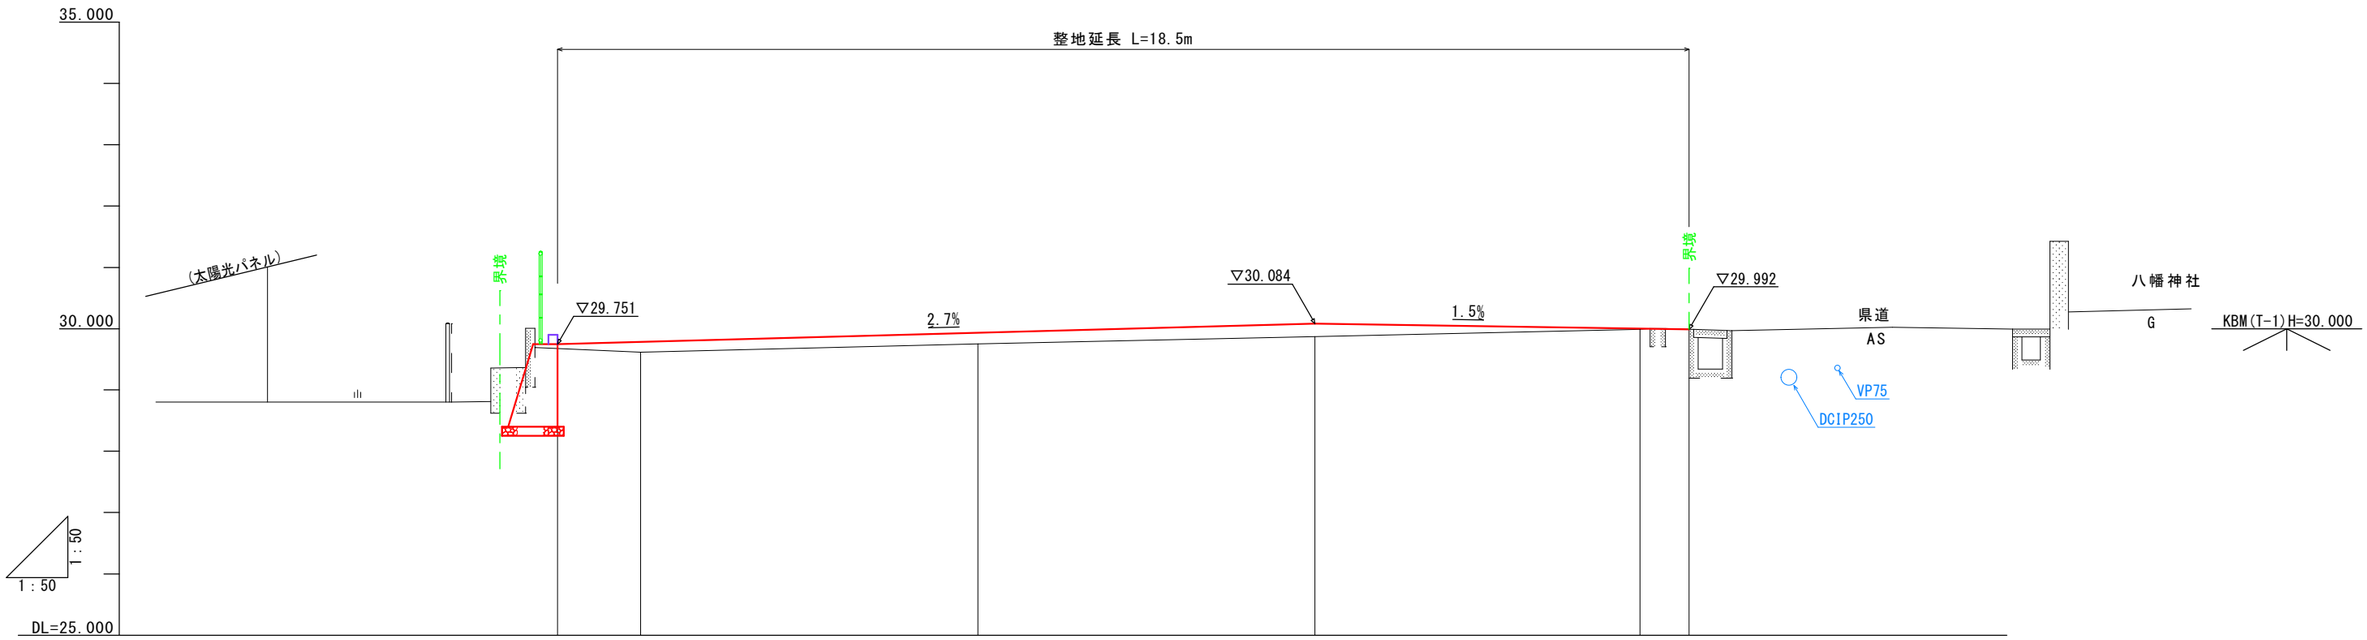



| | | | | | | |
|---|---|---|---|---|---|---|
| 測点 | -1.354 | NO.0 | +5.50 | +11.00 | +16.30 | +17.10 |
| 点間距離 | -1.354 | 0.000 | 5.500 | 5.500 | 5.300 | 0.800 |
| 追加距離 | -1.354 | 0.000 | 5.500 | 11.000 | 16.300 | 17.100 |
| 地盤高 | 29.677 | 29.618 | 29.752 | 29.870 | 29.989 | 29.992 |
| 計画高 | 29.751 | 29.787 | 29.936 | 30.084 | 30.005 | 29.992 |
| 右 | 0.000 | 0.000 | 0.000 | 0.000 | 0.000 | 0.000 |
| 左 | 0.074 | 0.169 | 0.184 | 0.214 | 0.016 | 0.000 |
| 勾配 | 29.751 | i=2.7% L=12.354m | | 30.084 | i=1.5% L=6.100m | 29.992 |

| | | | |
|---|---|---|---|
| 図面番号 | 第　2　号 | 図面総数 | 13　葉 |
| 図名 | 縦断面図 | 縮尺 | 1:50 |
| 名称 | 令和８年度　山川方面第３分団詰所移転に伴う造成工事 | | |
| 業務箇所 | 吉野川市山川町湯立 | | |
| 工事種別 | 造成工事 | | |
| 所属年度 | 令和 8 年度 | 工事番号 | |


吉野川市 危機管理局 危機管理課

# 標 準 断 面 図


## NO.0+5.5 附近 SC=1:30

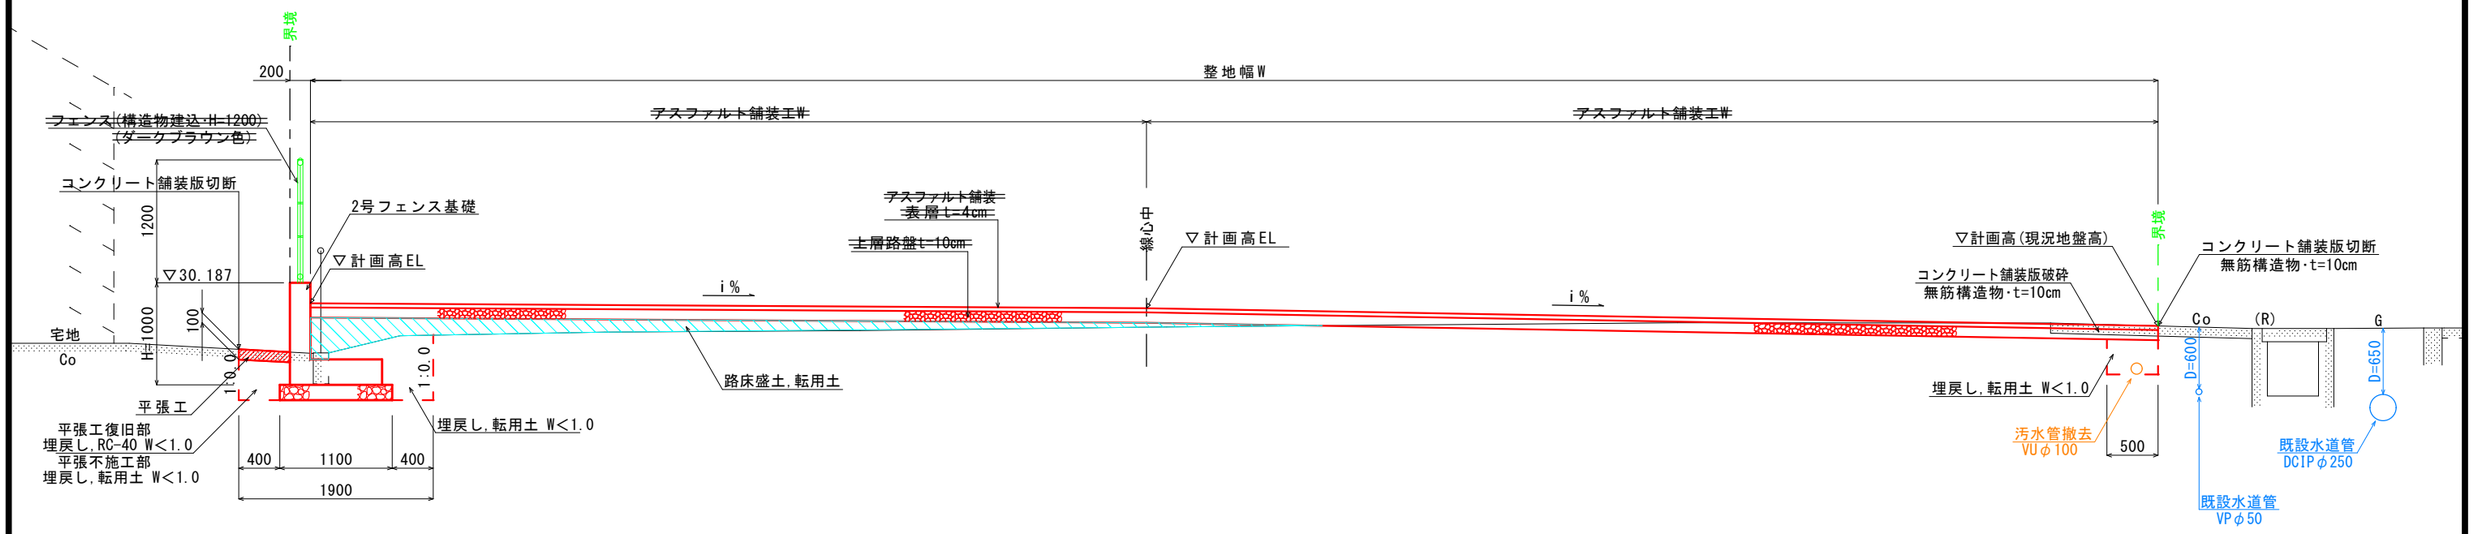



## NO.0 附近(南面) SC=1:25

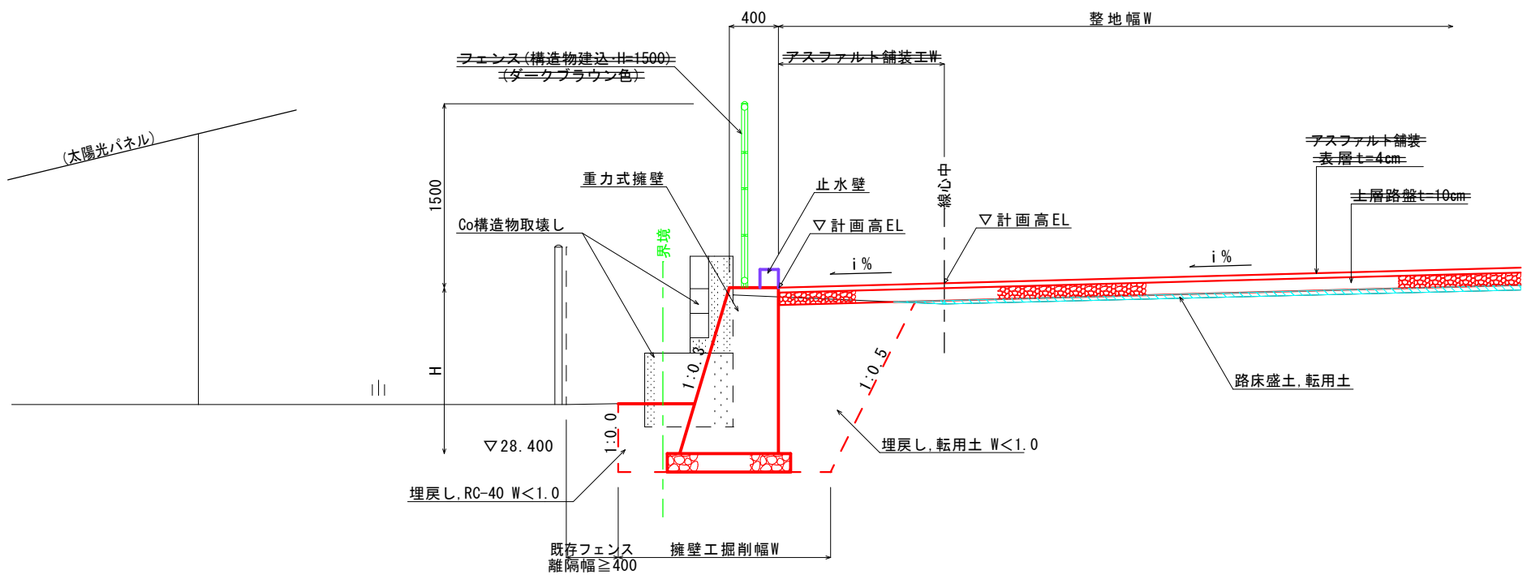



| | | | |
|---|---|---|---|
| 図面番号 | 第 3 号 | 図面総数 | 13 葉 |
| 図面 | 標準断面図 | 縮尺 | 図示 |
| 名称 | 令和8年度 山川方面第3分団詰所移転に伴う造成工事 | | |
| 業務箇所 | 吉野川市山川町湯立 | | |
| 工事種別 | 造成工事 | | |
| 所属年度 | 令和 8 年度 | 工事番号 | |
| 吉野川市 危機管理局 危機管理課 | | | |

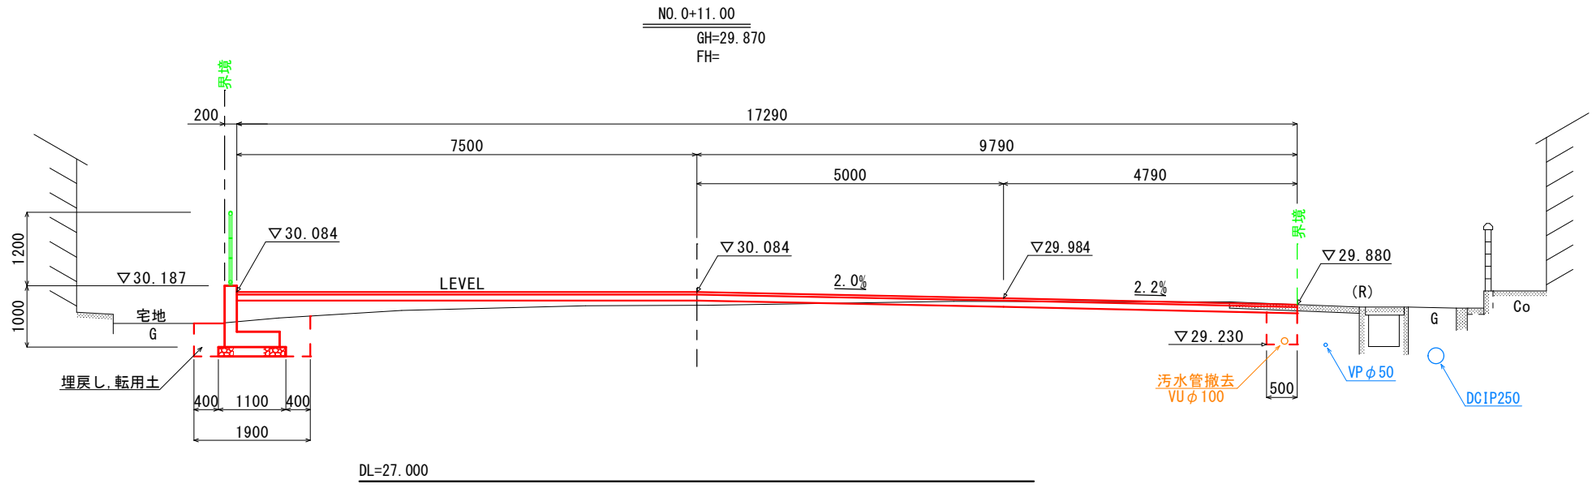


| 名　　称 | 細　　別 | 単位 | 左側 | 右側 |
|---|---|---|---|---|
| 掘　　削 | 土　砂 | $m^3$ | 0.7 | |
| 路床盛土 | 転用土 | $m^3$ | 1.2 | |
| 床　掘　り | 土　砂 | $m^3$ | 1.1 | 0.2 |
| 埋　戻　し | RC-40　W<1.0 | $m^3$ | - | - |
| | 転用土　W<1.0 | $m^3$ | 0.7 | 0.3 |
| Co構造物取壊し | 無筋構造物 | $m^3$ | - | - |
| Co舗装版破砕 | 無筋構造物 | $m^2$ | - | 1.1 |

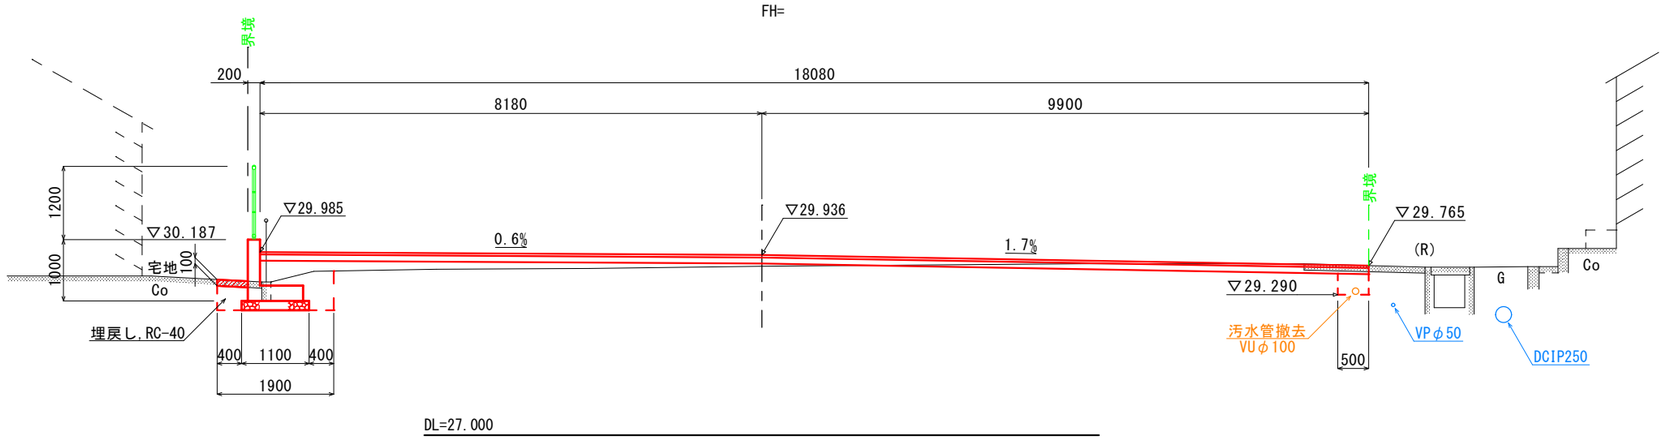


| 名　　称 | 細　　別 | 単位 | 左側 | 右側 |
|---|---|---|---|---|
| 掘　　削 | 土　砂 | $m^3$ | 0.6 | |
| 路床盛土 | 転用土 | $m^3$ | 1.0 | |
| 床　掘　り | 土　砂 | $m^3$ | 1.1 | 0.2 |
| 埋　戻　し | RC-40　W<1.0 | $m^3$ | 0.2 | - |
| | 転用土　W<1.0 | $m^3$ | 0.4 | 0.2 |
| Co構造物取壊し | 無筋構造物 | $m^3$ | 0.12 | - |
| Co舗装版破砕 | 無筋構造物 | $m^2$ | - | 1.1 |

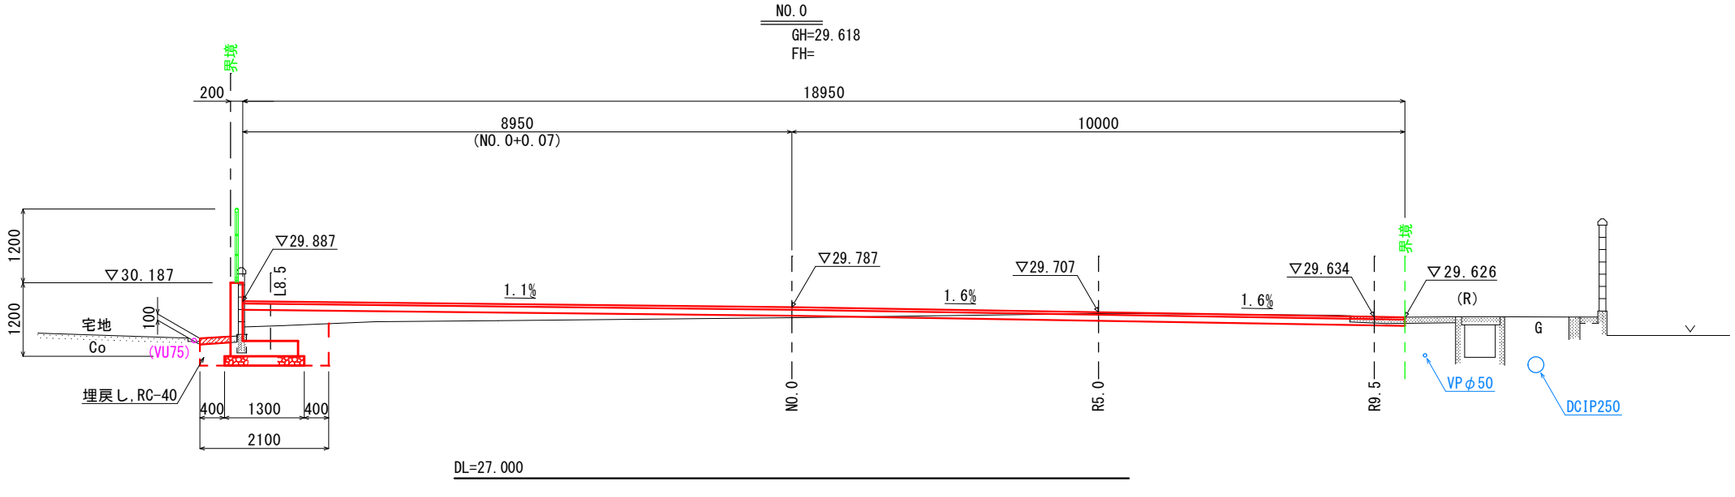



| 名　　称 | 細　　別 | 単位 | 左側 | 右側 |
|---|---|---|---|---|
| 掘　　削 | 土　砂 | $m^3$ | 0.8 | |
| 路床盛土 | 転用土 | $m^3$ | 1.2 | |
| 床　掘　り | 土　砂 | $m^3$ | 1.1 | - |
| 埋　戻　し | RC-40　W<1.0 | $m^3$ | 0.2 | - |
| | 転用土　W<1.0 | $m^3$ | 0.5 | - |
| Co構造物取壊し | 無筋構造物 | $m^3$ | 0.22 | - |
| Co舗装版破砕 | 無筋構造物 | $m^2$ | - | 0.9 |

NO.0～NO.0+11.00


| 図面番号 | 第　4　号 | 図面総数 | 13　葉 |
|---|---|---|---|
| 図　　面 | 横断面図（1） | 縮尺 | 1:50 |
| 名　　称 | 令和８年度　山川方面第３分団詰所移転に伴う造成工事 | | |
| 業務箇所 | 吉野川市山川町湯立 | | |
| 工事種別 | 造成工事 | | |
| 所属年度 | 令和 8 年度 | 工事番号 | |

吉野川市 危機管理局 危機管理課

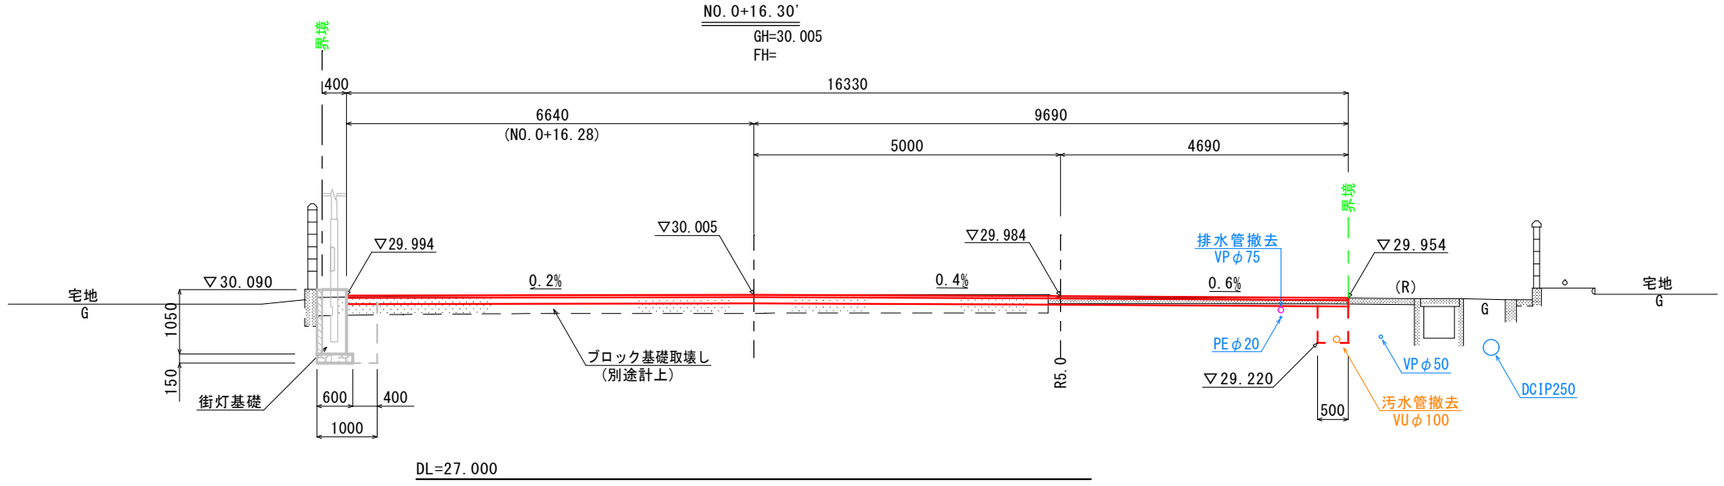


NO.0+16.3～NO.0+16.9

| 名　称 | 細　別 | 単位 | 左側 |
|---|---|---|---|
| 床掘り | 土　砂 | $m^3$ | 0.8 |
| 埋戻し | RC-40　W<1.0 | $m^3$ | - |
| | 転用土　W<1.0 | $m^3$ | 0.5 |

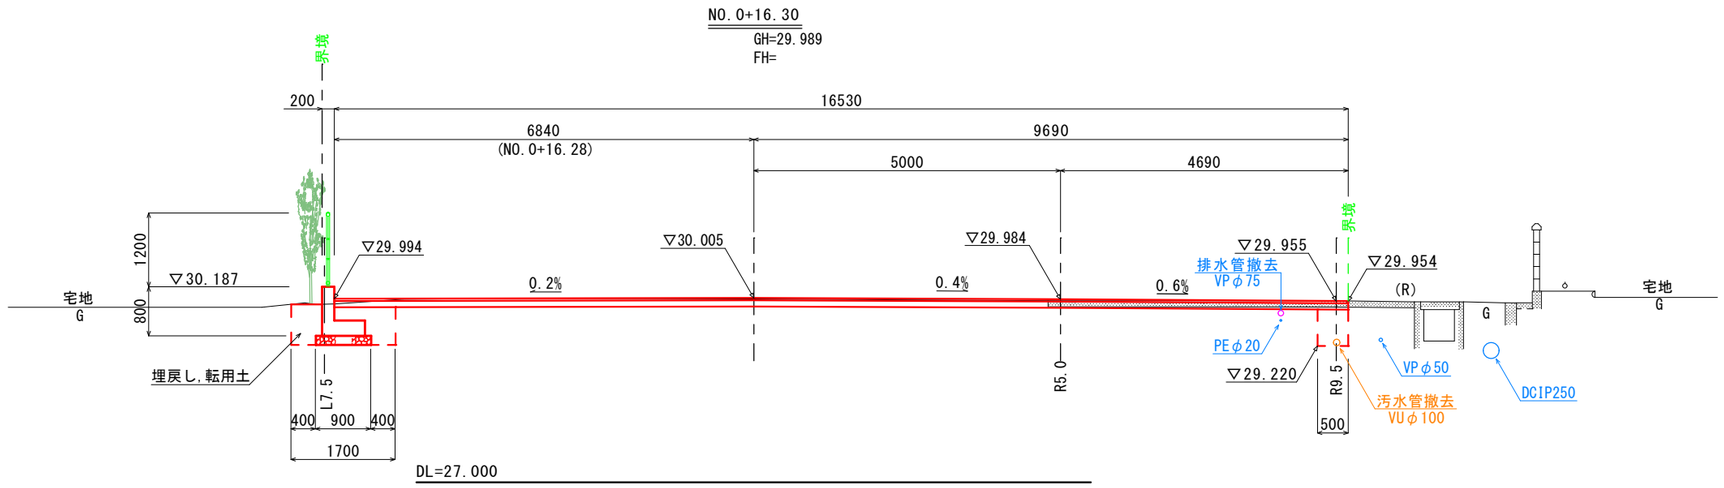


| 名　称 | 細　別 | 単位 | 左側 | 右側 |
|---|---|---|---|---|
| 路面掘削 | 土　砂 | $m^3$ | 1.6 | |
| 路床盛土 | 転用土 | $m^3$ | 0.0 | |
| 床掘り | 土　砂 | $m^3$ | 1.1 | 0.3 |
| 埋戻し | RC-40　W<1.0 | $m^3$ | - | - |
| | 転用土　W<1.0 | $m^3$ | 0.7 | 0.3 |
| Co構造物取壊し | 無筋構造物 | $m^3$ | - | - |
| Co舗装版破砕 | 無筋構造物 | $m^2$ | - | 4.9 |

EP(NO.0+16.30)

| | | | |
|---|---|---|---|
| 図面番号 | 第　5　号 | 図面総数 | 13　葉 |
| 図　名 | 横断面図(2) | 縮尺 | 1:50 |
| 名　称 | 令和８年度　山川方面第３分団詰所移転に伴う造成工事 | | |
| 業務箇所 | 吉野川市山川町湯立 | | |
| 工事種別 | 造成工事 | | |
| 所属年度 | 令和 8 年度 | 工事番号 | |
| 吉野川市 危機管理局 危機管理課 | | | |

# 横断面図・起点側(1/2)　SC=1:50

NO.0 R8.0'～R5.0


| 名　称 | 細　別 | 単位 | 数　量 |
|---|---|---|---|
| 床掘り | 土　砂 | $m^3$ | 1.5 |
| 埋戻し | RC-40　W<1.0 | $m^3$ | 0.3 |
| | 転用土　W<1.0 | $m^3$ | 1.0 |

NO.0 R9.2～R5.0

| 名　称 | 細　別 | 単位 | 数　量 |
|---|---|---|---|
| Co構造物取壊し | 無筋構造物 | $m^3$ | 0.91 |

| 名　称 | 細　別 | 単位 | 数　量 |
|---|---|---|---|
| 掘　削 | 土　砂 | $m^3$ | 0.3 |
| 路床盛土 | 転用土 | $m^3$ | 0.0 |

NO.0・R5.0
GH=29.685
FH=

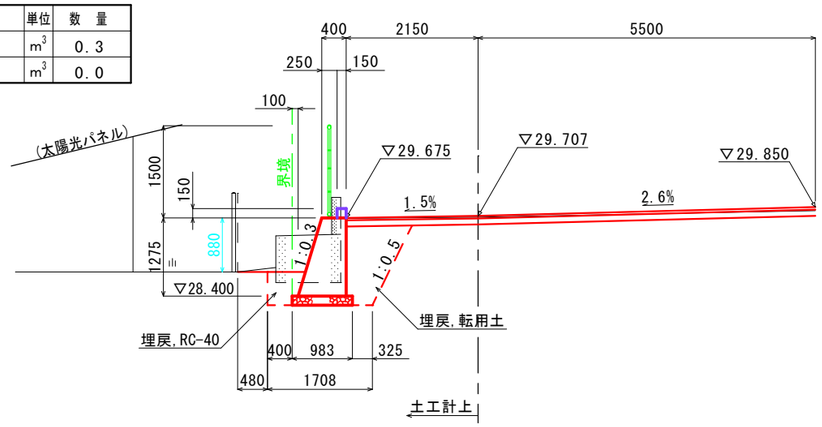



DL=25.000

| 名　称 | 細　別 | 単位 | 数　量 |
|---|---|---|---|
| 床掘り | 土　砂 | $m^3$ | 2.0 |
| 埋戻し | RC-40　W<1.0 | $m^3$ | 0.3 |
| | 転用土　W<1.0 | $m^3$ | 1.0 |
| Co構造物取壊し | 無筋構造物 | $m^3$ | 0.63 |

| 名　称 | 細　別 | 単位 | 数　量 |
|---|---|---|---|
| 掘　削 | 土　砂 | $m^3$ | 0.0 |
| 路床盛土 | 転用土 | $m^3$ | 0.0 |

NO.0
GH=29.618
FH=

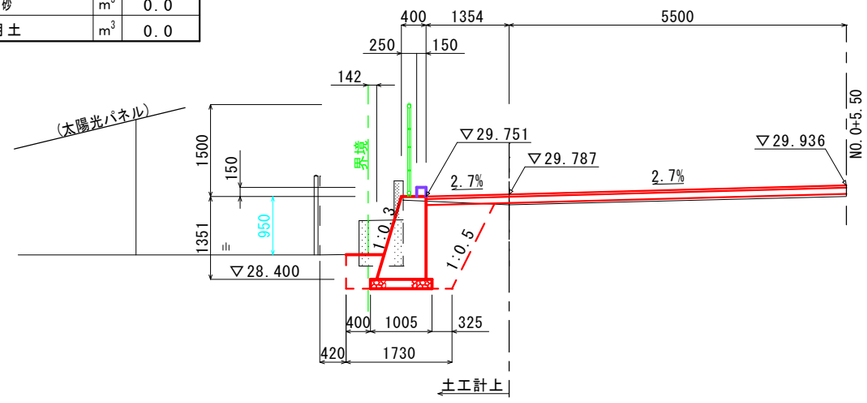


DL=25.000

NO.0 R9.2'～R8.0


| 名　称 | 細　別 | 単位 | 数　量 |
|---|---|---|---|
| 床掘り | 土　砂 | $m^3$ | 2.2 |
| 埋戻し | RC-40　W<1.0 | $m^3$ | 0.3 |
| | 転用土　W<1.0 | $m^3$ | 0.6 |

官地側・・・埋戻し:転用土
民地側・・・埋戻し:RC40

NO.0 R10.0'～R9.2

| 名　称 | 細　別 | 単位 | 数　量 |
|---|---|---|---|
| 床掘り | 土　砂 | $m^3$ | 2.6 |
| 埋戻し | RC-40　W<1.0 | $m^3$ | - |
| | 転用土　W<1.0 | $m^3$ | 1.4 |
| Co構造物取壊し | 無筋構造物 | $m^3$ | - |
| Co舗装版破砕 | 無筋構造物 | $m^2$ | 4.0 |


NO.0・R9.5
GH=29.631
FH=

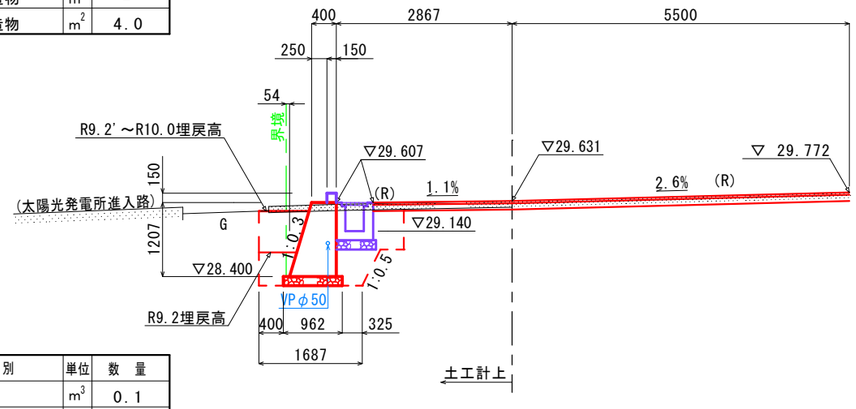


DL=25.000

| 名　称 | 細　別 | 単位 | 数　量 |
|---|---|---|---|
| 掘　削 | 土　砂 | $m^3$ | 0.1 |
| 路床盛土 | 転用土 | $m^3$ | 0.0 |

## 横断側溝　土工計上図

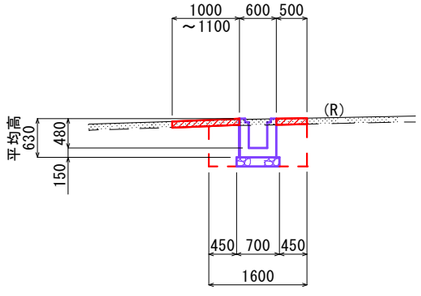


NO.0 R10.8～R10.0

| 名　称 | 細　別 | 単位 | 数　量 |
|---|---|---|---|
| 床掘り | 土　砂 | $m^3$ | 1.1 |
| 埋戻し | RC-40　W<1.0 | $m^3$ | - |
| | 転用土　W<1.0 | $m^3$ | 0.7 |
| Co構造物取壊し | 無筋構造物 | $m^3$ | - |
| Co舗装版破砕 | 無筋構造物 | $m^2$ | 2.2 |


| | | | |
|---|---|---|---|
| 図面番号 | 第　6　号 | 図面総数 | 13　葉 |
| 図　面 | 横断面図 (起点側 1/2) | 縮尺 | 1:50 |
| 名　称 | 令和８年度　山川方面第３分団詰所移転に伴う造成工事 | | |
| 業務箇所 | 吉野川市山川町湯立 | | |
| 工事種別 | 造成工事 | | |
| 所属年度 | 令和 8 年度 | 工事番号 | |
| 吉野川市 危機管理局 危機管理課 | | | |

# 横断面図・起点側(2/2)　SC=1:50

| 名　称 | 細　別 | 単位 | 数　量 |
|---|---|---|---|
| 床掘り | 土　砂 | $m^3$ | 1.9 |
| 埋戻し | RC-40　W<1.0 | $m^3$ | 0.4 |
| | 転用土　W<1.0 | $m^3$ | 0.9 |
| Co構造物取壊し | 無筋構造物 | $m^3$ | 0.47 |


| 名　称 | 細　別 | 単位 | 数　量 |
|---|---|---|---|
| 掘　削 | 土　砂 | $m^3$ | 0.0 |
| 路床盛土 | 転用土 | $m^3$ | 0.0 |

NO.0+L8.5
GH=29.482
FH=

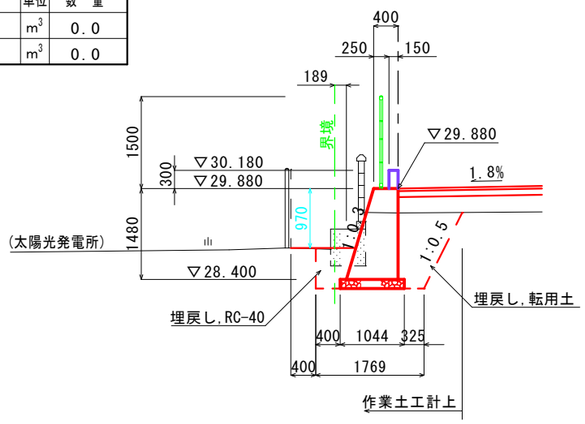


DL=25.000


作業土工控除断面

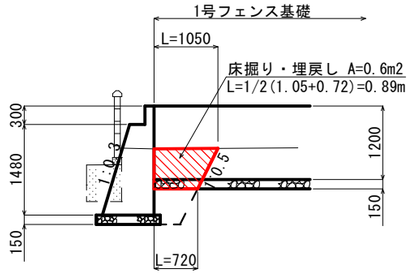


| 名　称 | 細　別 | 単位 | 数　量 |
|---|---|---|---|
| 床掘り | 土　砂 | $m^3$ | 2.0 |
| 埋戻し | RC-40　W<1.0 | $m^3$ | 0.3 |
| | 転用土　W<1.0 | $m^3$ | 1.0 |
| Co構造物取壊し | 無筋構造物 | $m^3$ | 0.70 |

| 名　称 | 細　別 | 単位 | 数　量 |
|---|---|---|---|
| 掘　削 | 土　砂 | $m^3$ | 0.0 |
| 路床盛土 | 転用土 | $m^3$ | 0.0 |

NO.0'
GH=29.618
FH=

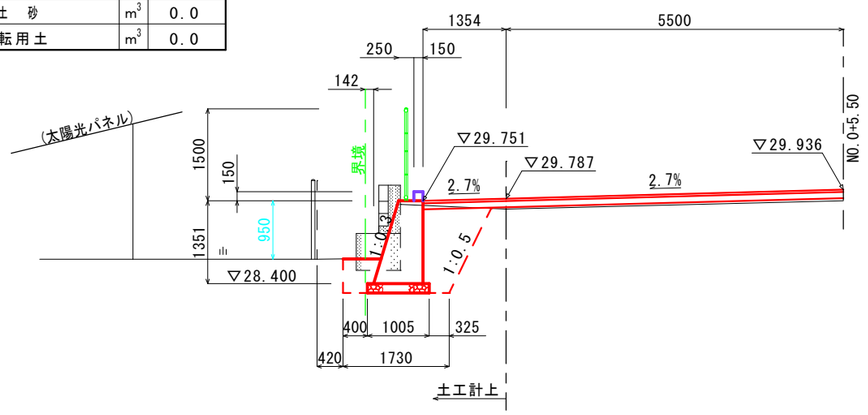


DL=25.000

| | | | |
|---|---|---|---|
| 図面番号 | 第　7　号 | 図面総数 | 13　葉 |
| 図　名 | 横断面図 (起点側 2/2) | 縮尺 | 1:50 |
| 名　称 | 令和８年度　山川方面第３分団詰所移転に伴う造成工事 | | |
| 業務箇所 | 吉野川市山川町湯立 | | |
| 工事種別 | 造成工事 | | |
| 所属年度 | 令和 8 年度 | 工事番号 | |
| 吉野川市 危機管理局 危機管理課 | | | |

# 横断面図・終点側 SC=1:50

R4.6'

| 名　称 | 細　別 | 単位 | 数　量 |
|---|---|---|---|
| 掘　削 | 土　砂 | $m^3$ | 0.2 |
| 路床盛土 | 転用土 | $m^3$ | 0.0 |
| Co構造物取壊し | 無筋構造物 | $m^3$ | 別途計上 |
| Co舗装版破砕 | 無筋構造物 | $m^2$ | － |


R5.0～R4.6

| 名　称 | 細　別 | 単位 | 数　量 |
|---|---|---|---|
| 掘　削 | 土　砂 | $m^3$ | 0.1 |
| 路床盛土 | 転用土 | $m^3$ | 0.0 |
| Co構造物取壊し | 無筋構造物 | $m^3$ | 別途計上 |
| Co舗装版破砕 | 無筋構造物 | $m^2$ | 1.4 |

L6.1'～L7.1


| 名　称 | 細　別 | 単位 | 数　量 |
|---|---|---|---|
| 床掘り | 土　砂 | $m^3$ | 0.2 |
| 埋戻し | RC-40　W<1.0 | $m^3$ | － |
| | 転用土　W<1.0 | $m^3$ | 0.2 |
| Co構造物取壊し | 無筋構造物 | $m^3$ | 別途計上 |
| Co舗装版破砕 | 無筋構造物 | $m^2$ | － |

EP・R5.0
GH=29.959
FH=

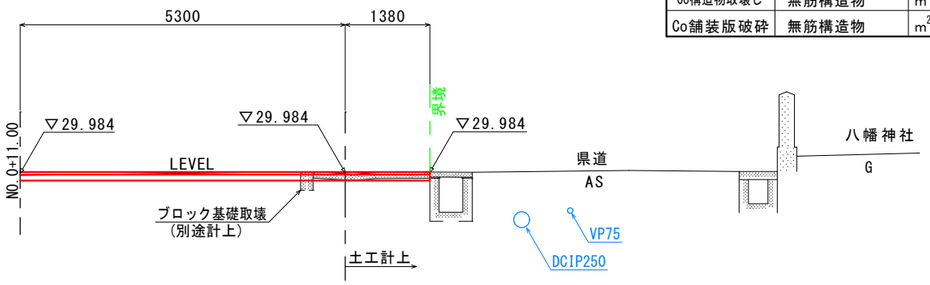


DL=27.000

EP・L7.0
GH=29.964
FH=

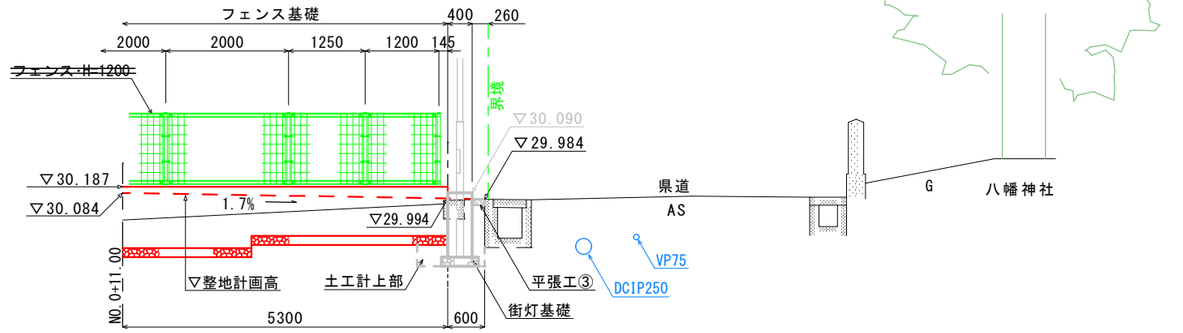



DL=27.000

EP・R9.5
GH=29.956
FH=

EP R9.7～R9.5

| 名　称 | 細　別 | 単位 | 数　量 |
|---|---|---|---|
| 掘　削 | 土　砂 | $m^3$ | 0.1 |
| 路床盛土 | 転用土 | $m^3$ | 0.0 |
| Co構造物取壊し | 無筋構造物 | $m^3$ | 別途計上 |
| Co舗装版破砕 | 無筋構造物 | $m^2$ | 2.1 |

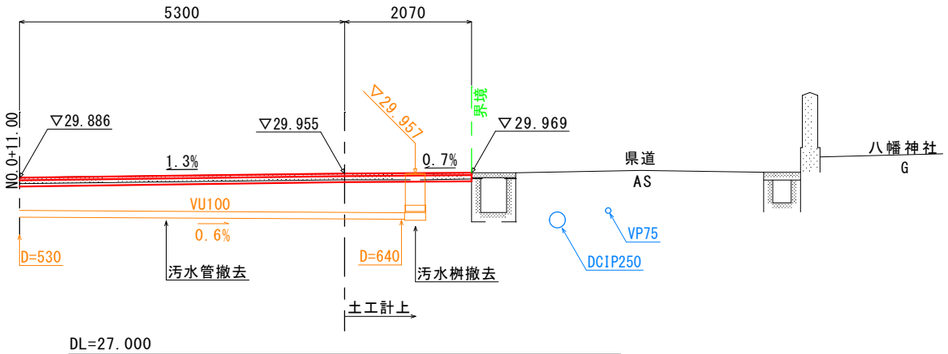



DL=27.000

EP(+16.30)
GH=29.989
FH=

EP～L6.1


| 名　称 | 細　別 | 単位 | 数　量 |
|---|---|---|---|
| 掘　削 | 土　砂 | $m^3$ | 0.1 |
| 路床盛土 | 転用土 | $m^3$ | 0.0 |
| Co構造物取壊し | 無筋構造物 | $m^3$ | 別途計上 |
| Co舗装版破砕 | 無筋構造物 | $m^2$ | － |

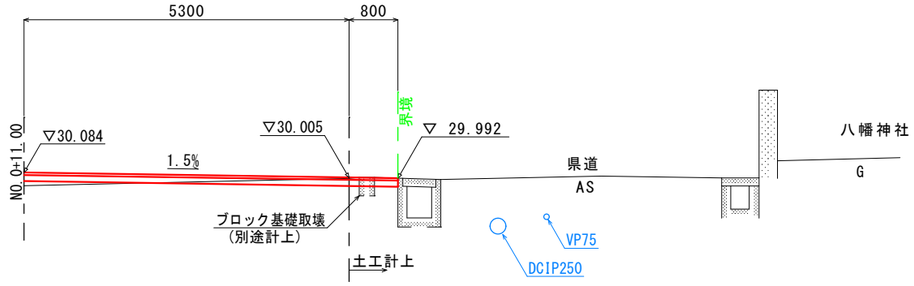



DL=27.000


| 図面番号 | 第　8　号 | 図面総数 | 13　葉 |
|---|---|---|---|
| 図　名 | 横断面図(終点側) | 縮尺 | 1:50 |
| 名　称 | 令和８年度　山川方面第３分団詰所移転に伴う造成工事 | | |
| 業務箇所 | 吉野川市山川町湯立 | | |
| 工事種別 | 造成工事 | | |
| 所属年度 | 令和 8 年度 | 工事番号 | |
| 吉野川市 危機管理局 危機管理課 | | | |


## 重力式擁壁 展開図 V=1:25 H=1:50

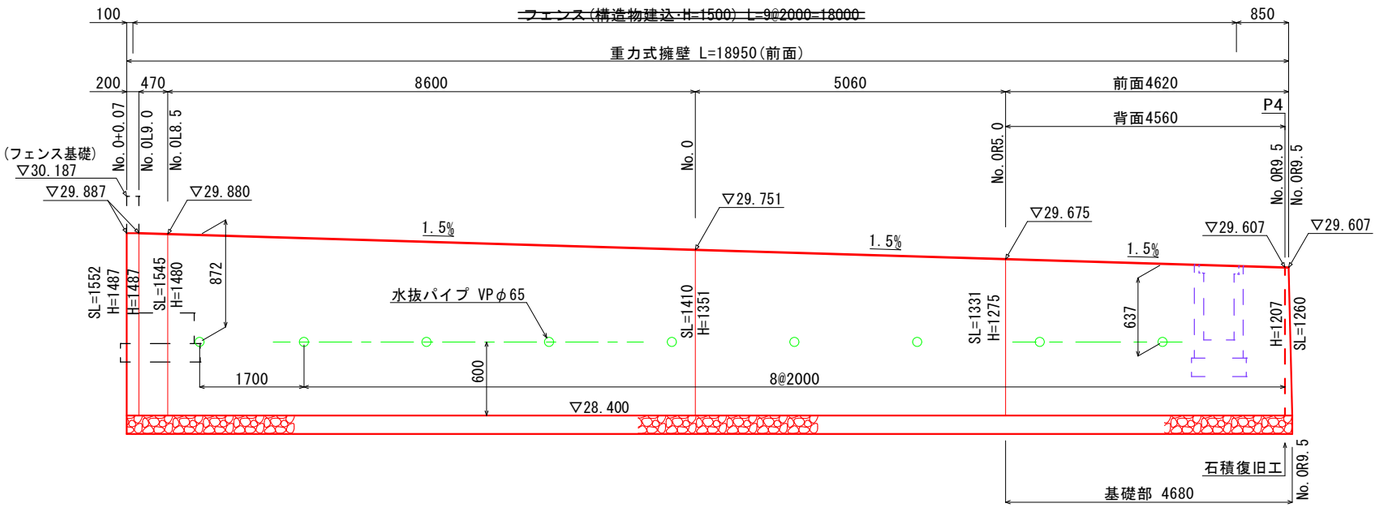

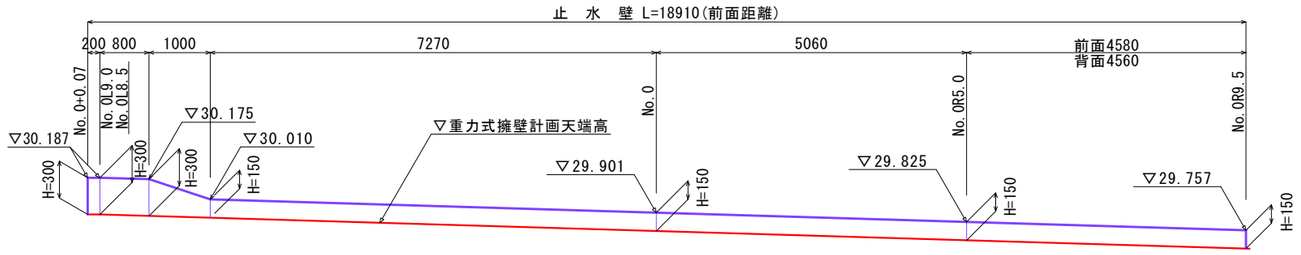

## フェンス基礎 展開図 V=1:25 H=1:50



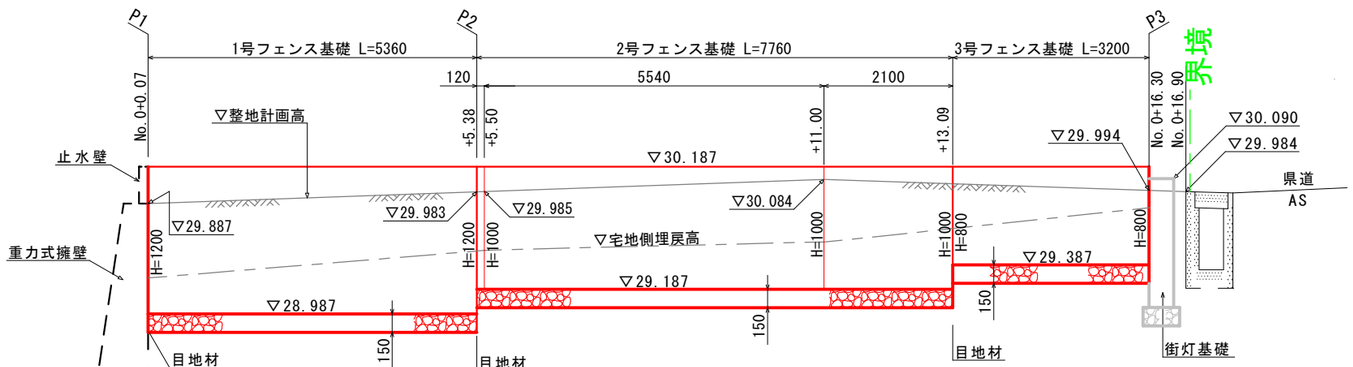


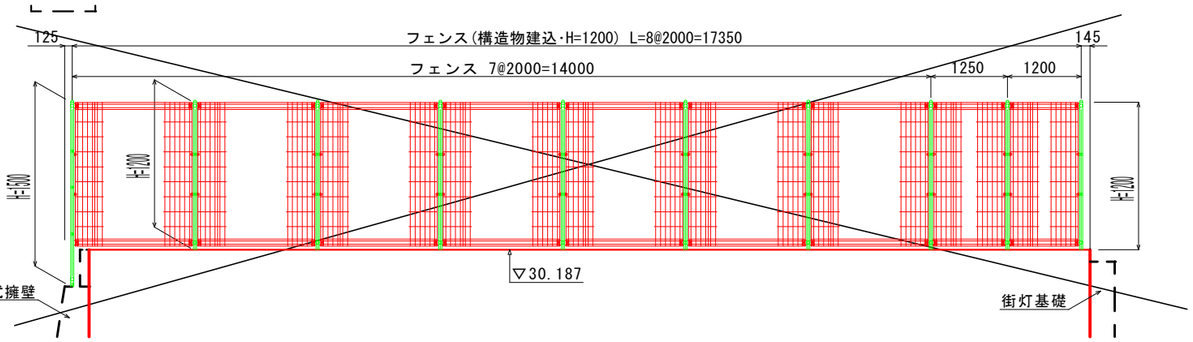

## 石積復旧工 SC=1:20

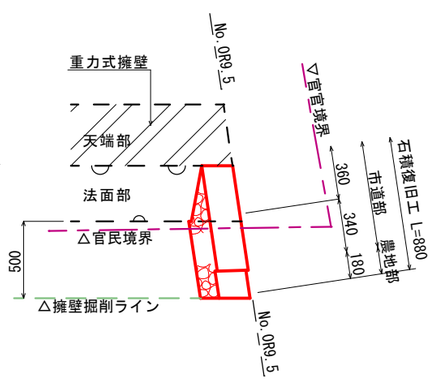
平 面 図

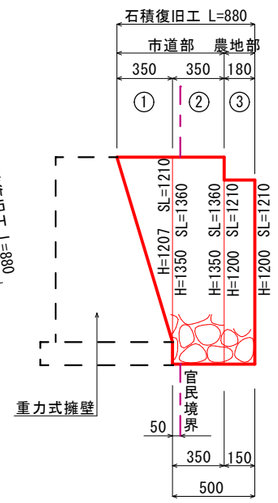


展開(正面)図





構 造 図
(練石積 t=20cm)

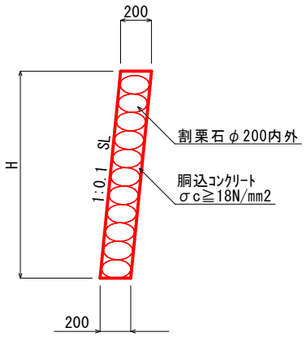



## 畦畔部詳細図

側 面 図 SC=1:20

重力式擁壁が畦畔コンクリートと干渉する場合

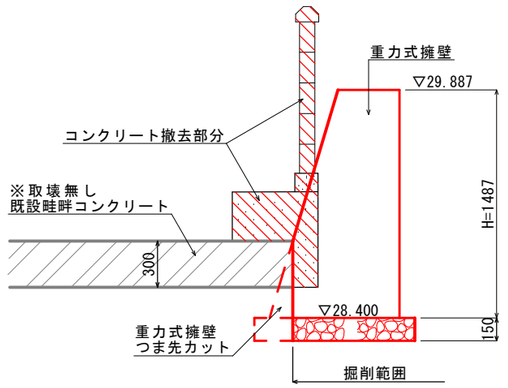



重力式擁壁が畦畔コンクリートと干渉しない場合

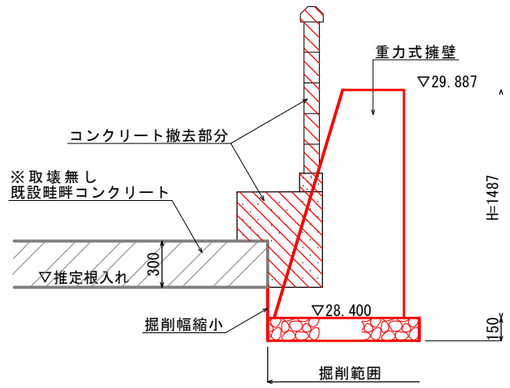


平 面 図 SC=1:25


畦畔コンクリートと干渉する場合

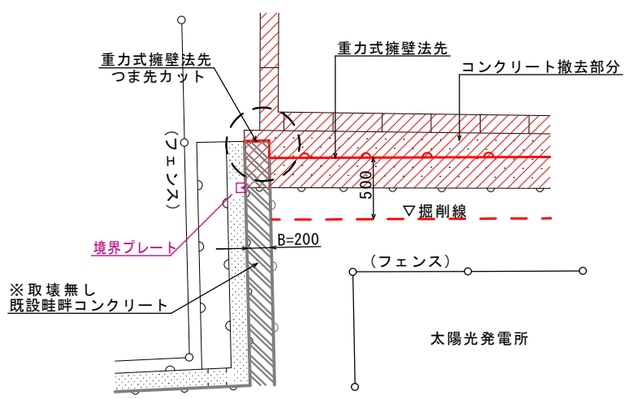


| | | | |
|---|---|---|---|
| 図面番号 | 第 9 号 | 図面総数 | 13 葉 |
| 図 名 | 擁壁工展開図 | 縮尺 | 図示 |
| 名 称 | 令和8年度 山川方面第3分団詰所移転に伴う造成工事 | | |
| 業務箇所 | 吉野川市山川町湯立 | | |
| 工事種別 | 造成工事 | | |
| 所属年度 | 令和 8 年度 | 工事番号 | |

吉野川市 危機管理局 危機管理課


## 重 力 式 擁 壁 SC=1:20

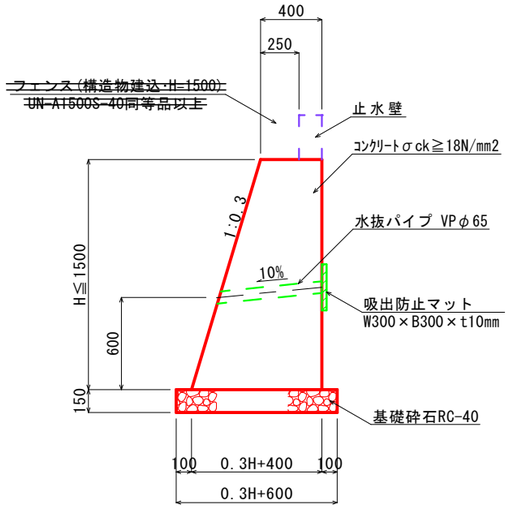


1.0m当り


| 名　称 | 規　格 | 単位 | 算 式 ・ 数 量 |
|---|---|---|---|
| コンクリート | σck≧18N/mm2 | m3 | $0.150H^2+0.400H$ |
| 型　枠 | 無筋構造物 | m2 | 2.044H |
| 基礎砕石 | RC-40, t=15cm | m2 | 0.300H+0.600 |

## 止　水　壁 SC=1:10

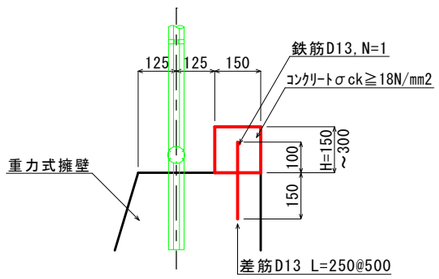


1.0m当り

| 名　称 | 規　格 | 単位 | 算 式 ・ 数 量 |
|---|---|---|---|
| コンクリート | σck≧18N/mm2 | m3 | 0.150H |
| 型　枠 | 小型構造物 | m2 | 2.000H |
| 鉄　筋 | SD345-D13 | kg | 0.995 |
| 差　筋 | SD345-D13 | kg | 0.498 |

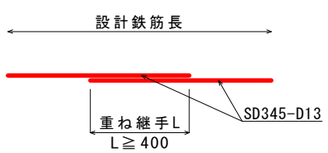


重ね継手長

$L=(\sigma sa/4\tau 0a)\cdot\phi$


σsa: 鉄筋の許容引張応力度:137N/mm2)

τ0a: コンクリート(24N/mm2)の許容付着応力度:1.20N/mm2


φ : 鉄筋の直径

## 1号フェンス基礎 SC=1:20


### 断　面　図

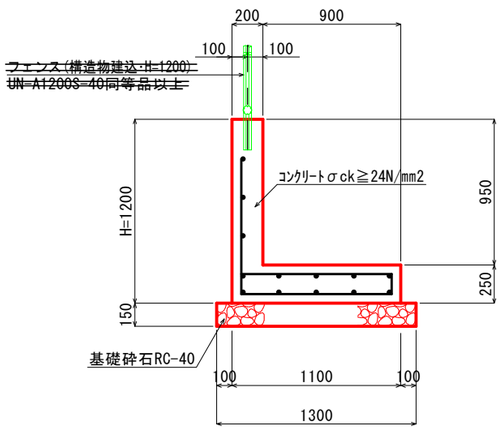


### 配　筋　図

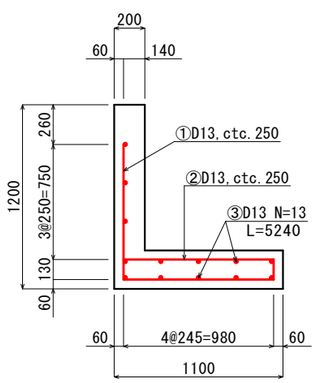



### 鉄筋加工図

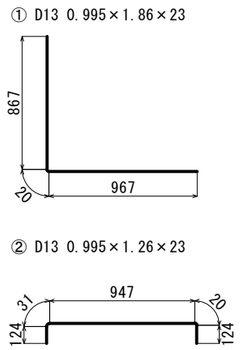



### 配筋要領図

側　面　図

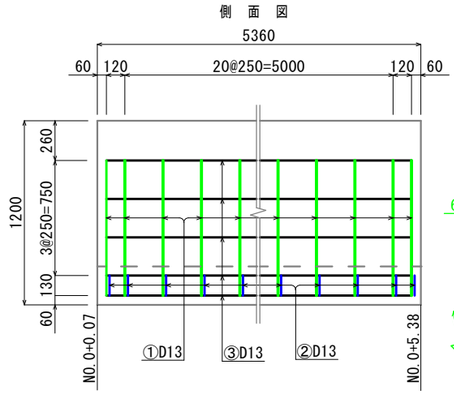



### 底版部(共通)

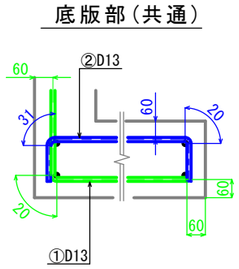



## 2号フェンス基礎 SC=1:20


### 断　面　図

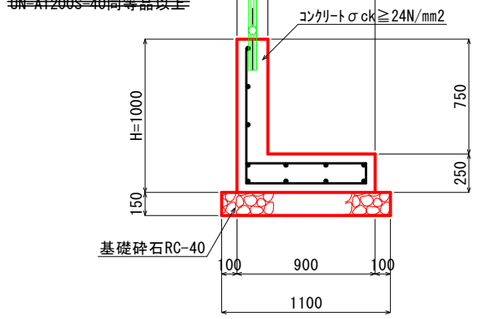


### 配　筋　図

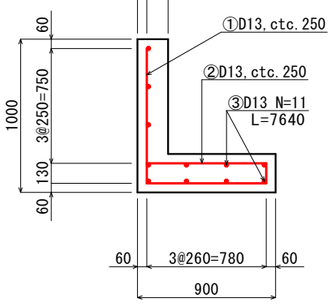



### 鉄筋加工図

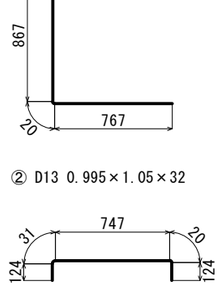



### 配筋要領図

側　面　図

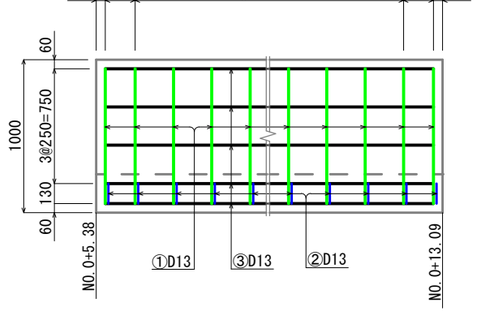



## 3号フェンス基礎 SC=1:20


### 断　面　図

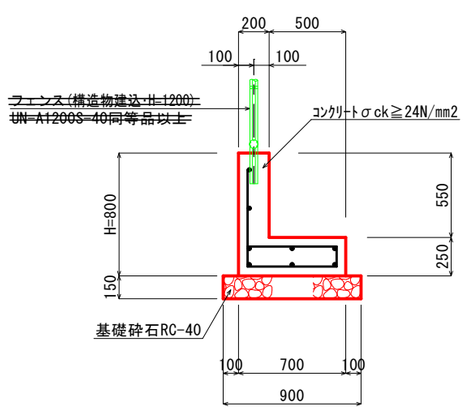


### 配　筋　図

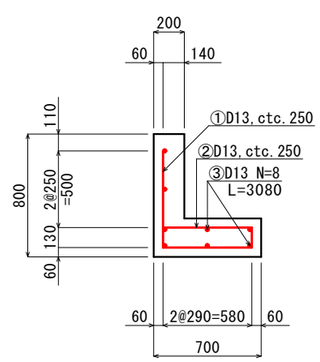



### 鉄筋加工図

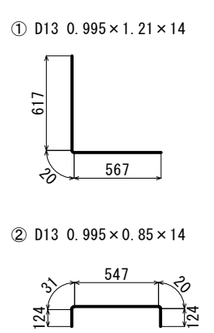


### 配筋要領図


側　面　図

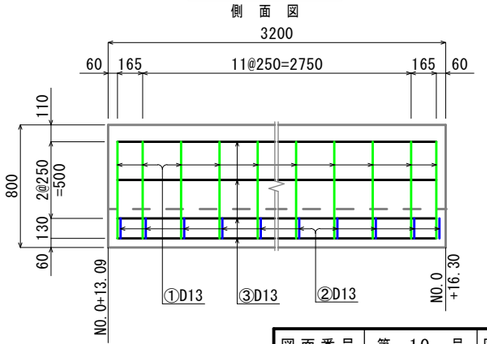



| | | | |
|---|---|---|---|
| 図面番号 | 第 10 号 | 図面総数 | 13 葉 |
| 図　名 | 構造図(1) | 縮尺 | 図示 |
| 名　称 | 令和8年度　山川方面第3分団詰所移転に伴う造成工事 | | |
| 業務箇所 | 吉野川市山川町湯立 | | |
| 工事種別 | 造成工事 | | |
| 所属年度 | 令和 8 年度 | 工事番号 | |


吉野川市 危機管理局 危機管理課

## 街 灯 基 礎　SC=1:10

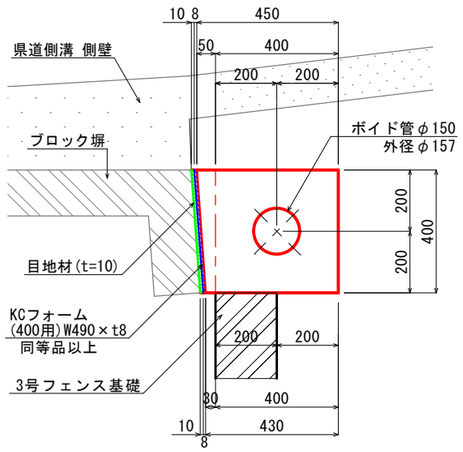

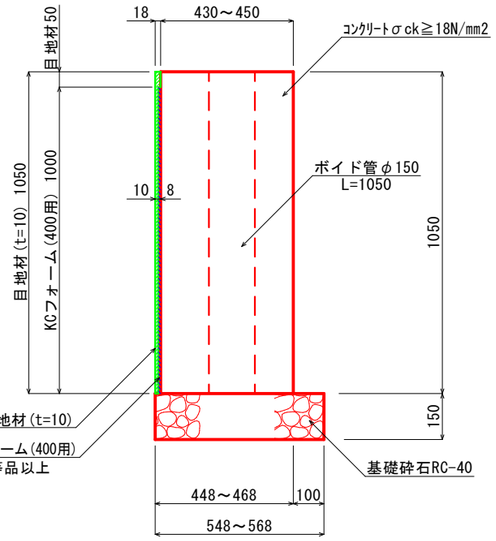


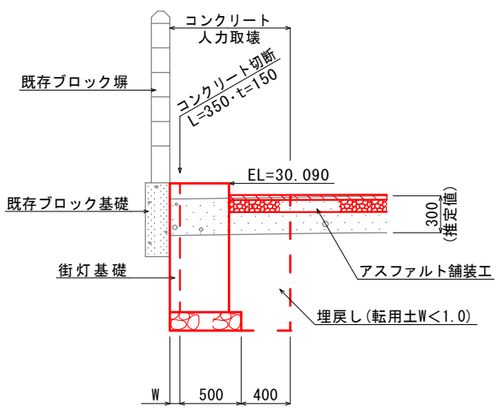

## 土 工 計 上 図　SC=1:25





## 街 灯 撤 去　SC=1:25

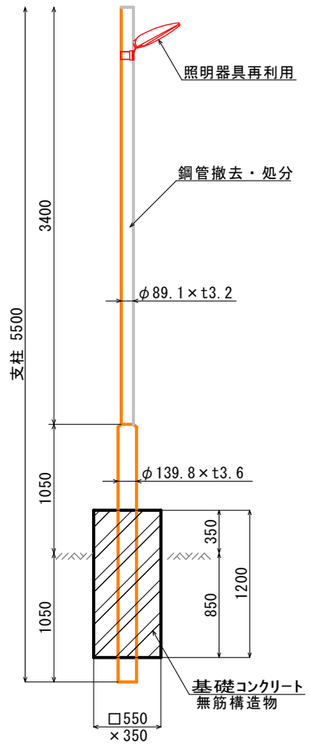
(鋼管の厚さ・根入れ、基礎構造物は推定値)




## 汚 水 桝 撤 去　SC=1:20

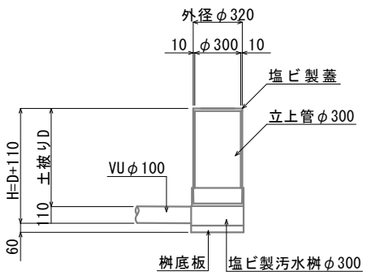



## 溜 桝 撤 去　SC=1:20

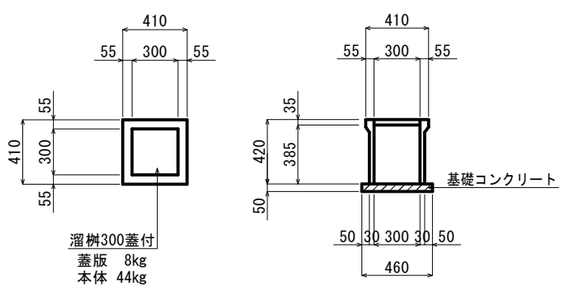


## フェンス(構造物建込) SC=1:20


### UN-A1200-40(ダークブラウン色)

(昭和５７年改正の建築基準法・同施行令に基づく風圧力GL+0mに依る)

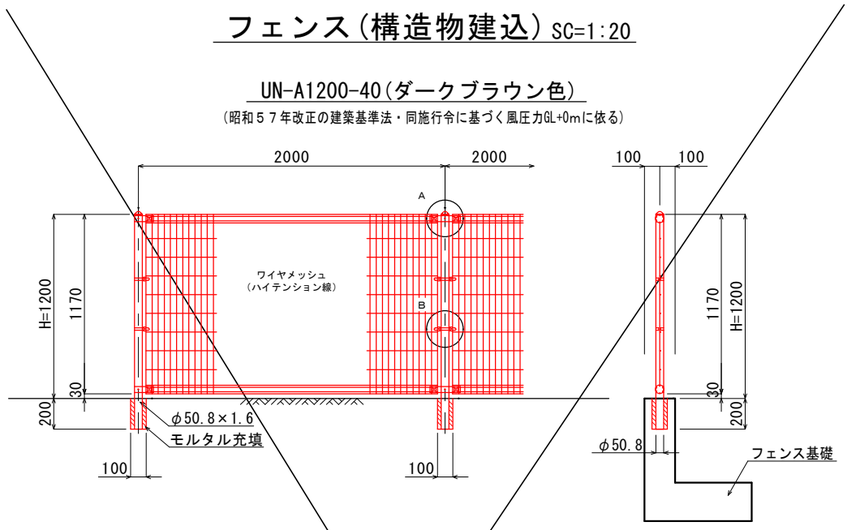



### UN-A1500-40(ダークブラウン色)


(昭和５７年改正の建築基準法・同施行令に基づく風圧力GL+0mに依る)

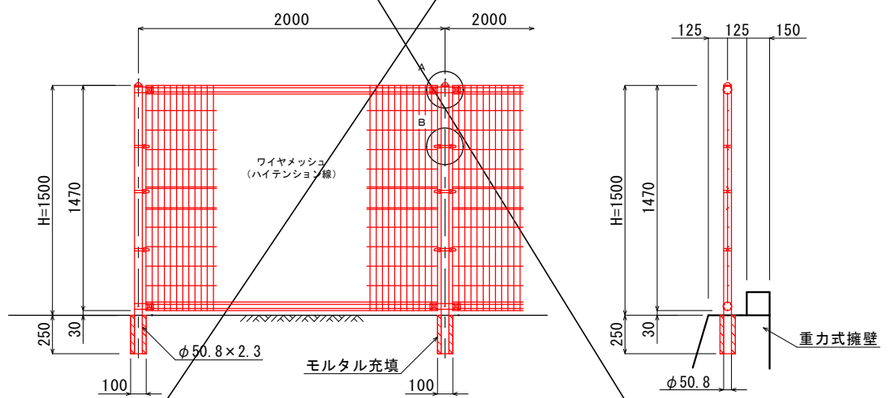



### A部取付図 S=1:6

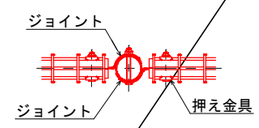


### B部取付図 S=1:6

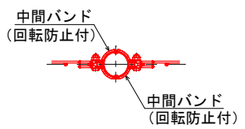



### ワイヤメッシュ図

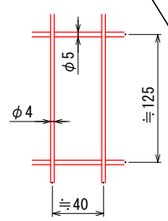



### パネル断面図



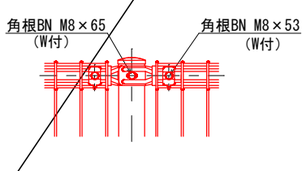


標準的な取付図

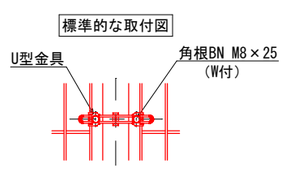


設計条件

設計荷重・・・昭和５７年改正の建築基準法・同施行令に基づく風圧力に依る。
基礎条件・・・長期許容地耐力 98kN/m2(10t/m2)

備考


外装について

- 主柱、ジョイント、押え金具、ワイヤメッシュ ・・・ 亜鉛・アルミ・マグネシウム合金めっきの上高耐候性樹脂粉体塗装
- バ ン ド ・・・ 亜鉛・アルミ合金めっきの上高耐候性樹脂粉体塗装
- Ｕ型金具 ・・・ 亜鉛・アルミ・マグネシウム合金めっきの上防錆着色処理
- ボルト、ナット ・・・ 溶融亜鉛めっきの上防錆着色処理


| | | | |
|---|---|---|---|
| 図面番号 | 第 11 号 | 図面総数 | 13 葉 |
| 図 名 | 構造図(2) | 縮尺 | 図示 |
| 名 称 | 令和８年度 山川方面第３分団詰所移転に伴う造成工事 | | |
| 業務箇所 | 吉野川市山川町湯立 | | |
| 工事種別 | 造成工事 | | |
| 所属年度 | 令和 8 年度 | 工事番号 | |

吉野川市 危機管理局 危機管理課


## 平　面　図 SC=1:15

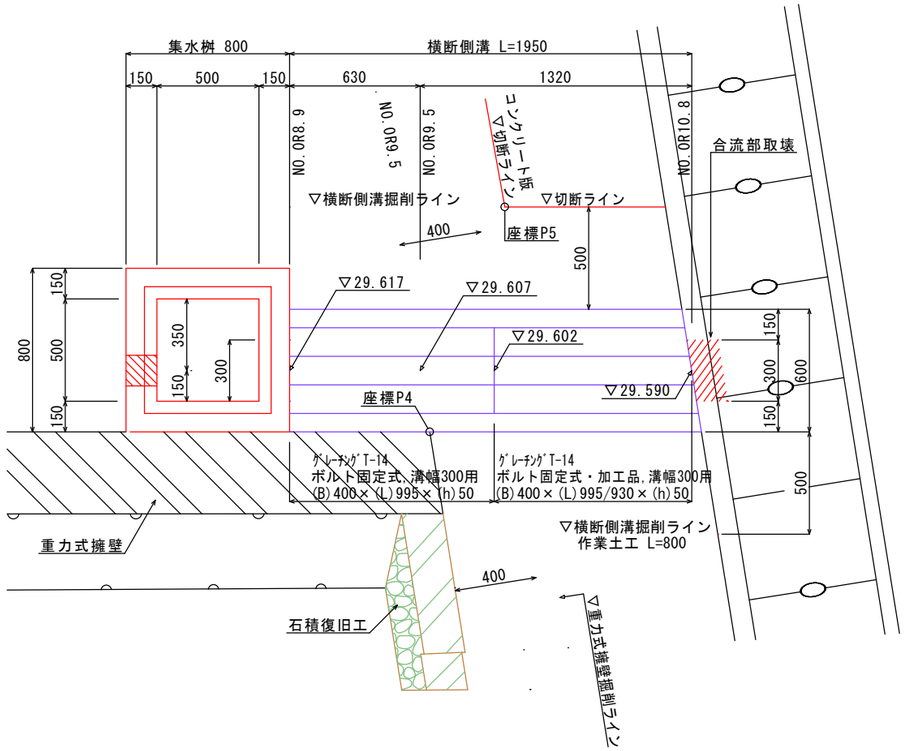



## 集　水　桝 SC=1:20

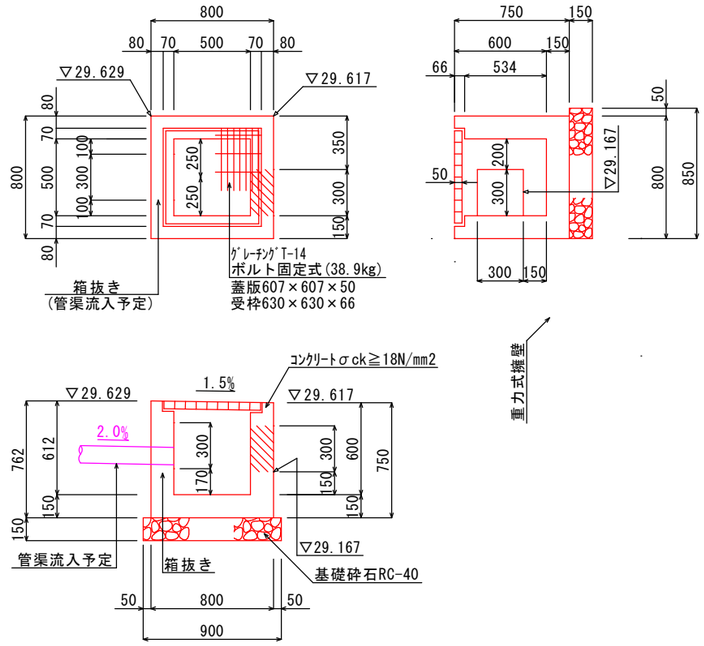



## 合流部取壊詳細図 SC=1:10

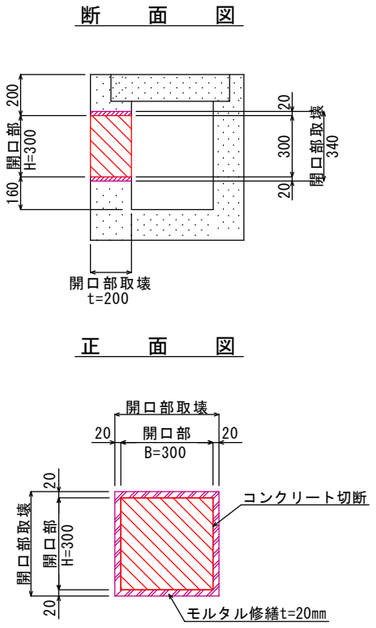


## 横 断 側 溝 SC=1:20

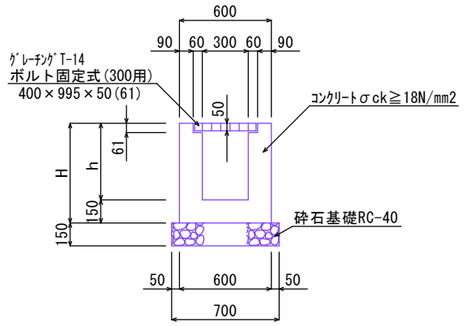


## 側　面　図 SC=1:25

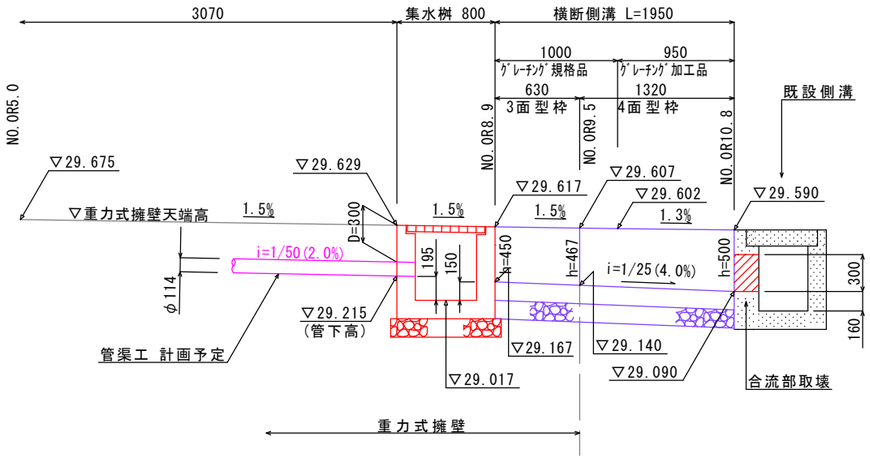


4面型枠　　1.0m当り


| 名　　称 | 規　　格 | 単位 | 算　式　・　数　量 |
|---|---|---|---|
| コンクリート | σck≧18N/mm2 | m3 | 0.3h+0.083 |
| 型　　枠 | 小型構造物 | m2 | 4.0h+0.478 |
| 基礎砕石 | RC-40,t=15cm | m2 | 0.70 |
| グレーチング | T-14,ボルト固定式 | 組 | 別途計上 |

3面型枠　　1.0m当り


| 名　　称 | 規　　格 | 単位 | 算　式　・　数　量 |
|---|---|---|---|
| コンクリート | σck≧18N/mm2 | m3 | 0.3h+0.083 |
| 型　　枠 | 小型構造物 | m2 | 3.0h+0.328 |
| 基礎砕石 | RC-40,t=15cm | m2 | 0.65 |
| グレーチング | T-14,ボルト固定式 | 組 | 別途計上 |

| | | | |
|---|---|---|---|
| 図面番号 | 第　12　号 | 図面総数 | 13　葉 |
| 図　名 | 排水工詳細図 | 縮尺 | 図示 |
| 名　称 | 令和８年度　山川方面第３分団詰所移転に伴う造成工事 | | |
| 業務箇所 | 吉野川市山川町湯立 | | |
| 工事種別 | 造成工事 | | |
| 所属年度 | 令和 8 年度 | 工事番号 | |
| 吉野川市 危機管理局 危機管理課 | | | |


# アスファルト舗装工・整地計画高 SC=1:50

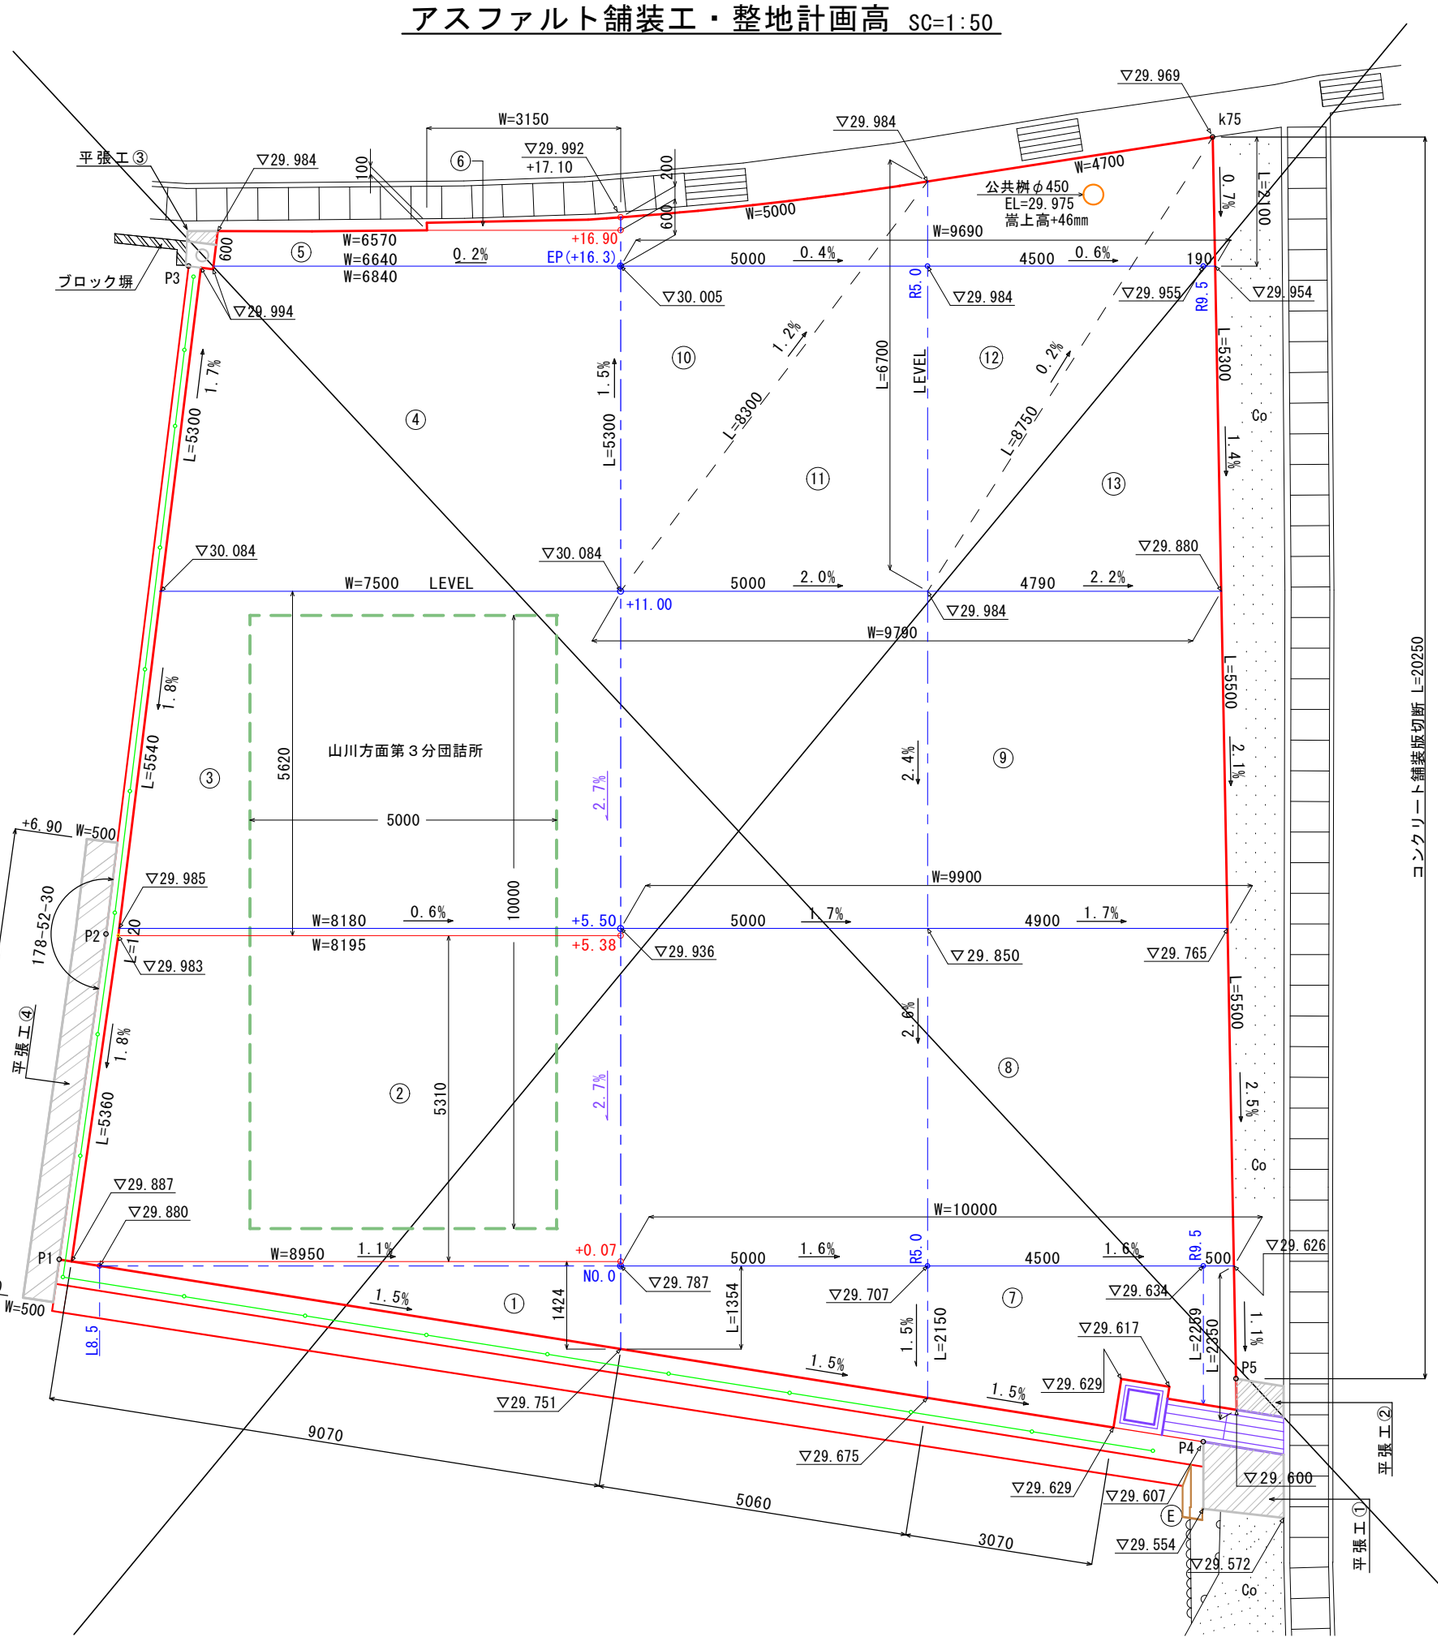



## 舗　装　構　成 SC=1:10

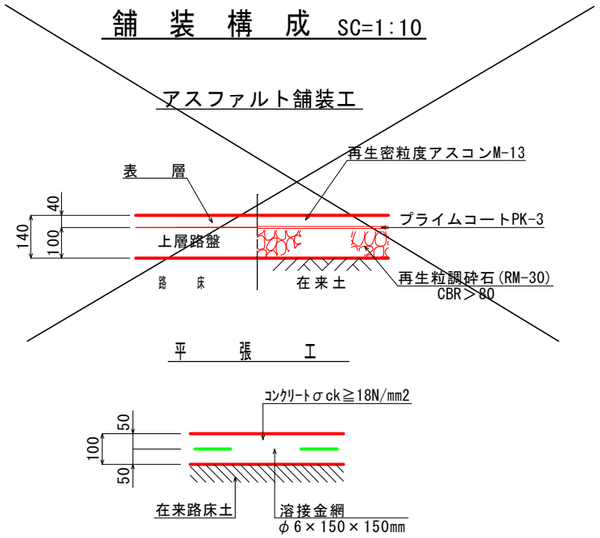



## 平張工展開図 SC=1:25

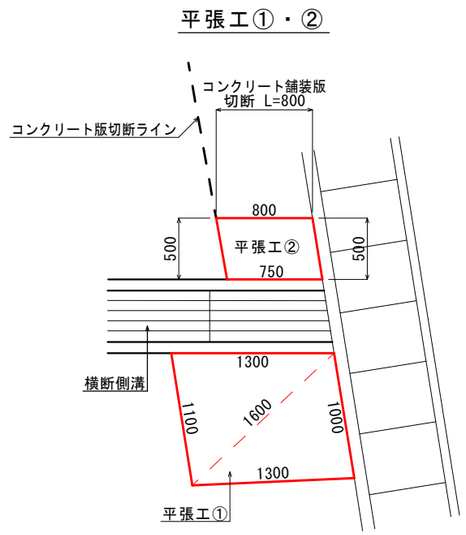

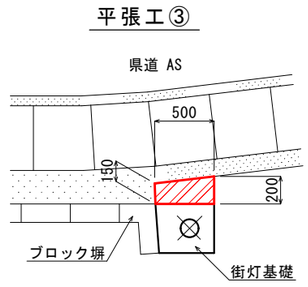
## アスファルト舗装面積控除計上図

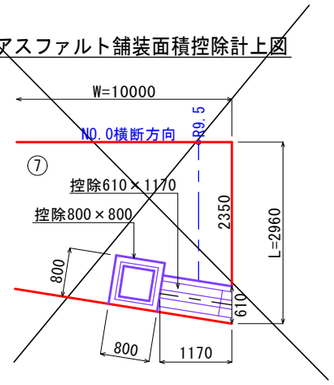


| | | | | |
|---|---|---|---|---|
| 図面番号 | 第　13　号 | 図面総数 | | 13　葉 |
| 図　名 | 舗　装　工<br>整地計画高 | 縮尺 | | 図示 |
| 名　称 | 令和８年度　山川方面第３分団詰所移転に伴う造成工事 | | | |
| 業務箇所 | 吉野川市山川町湯立 | | | |
| 工事種別 | 造成工事 | | | |
| 所属年度 | 令和 8 年度 | 工事番号 | | |
| 吉野川市 危機管理局 危機管理課 | | | | |