

平面図

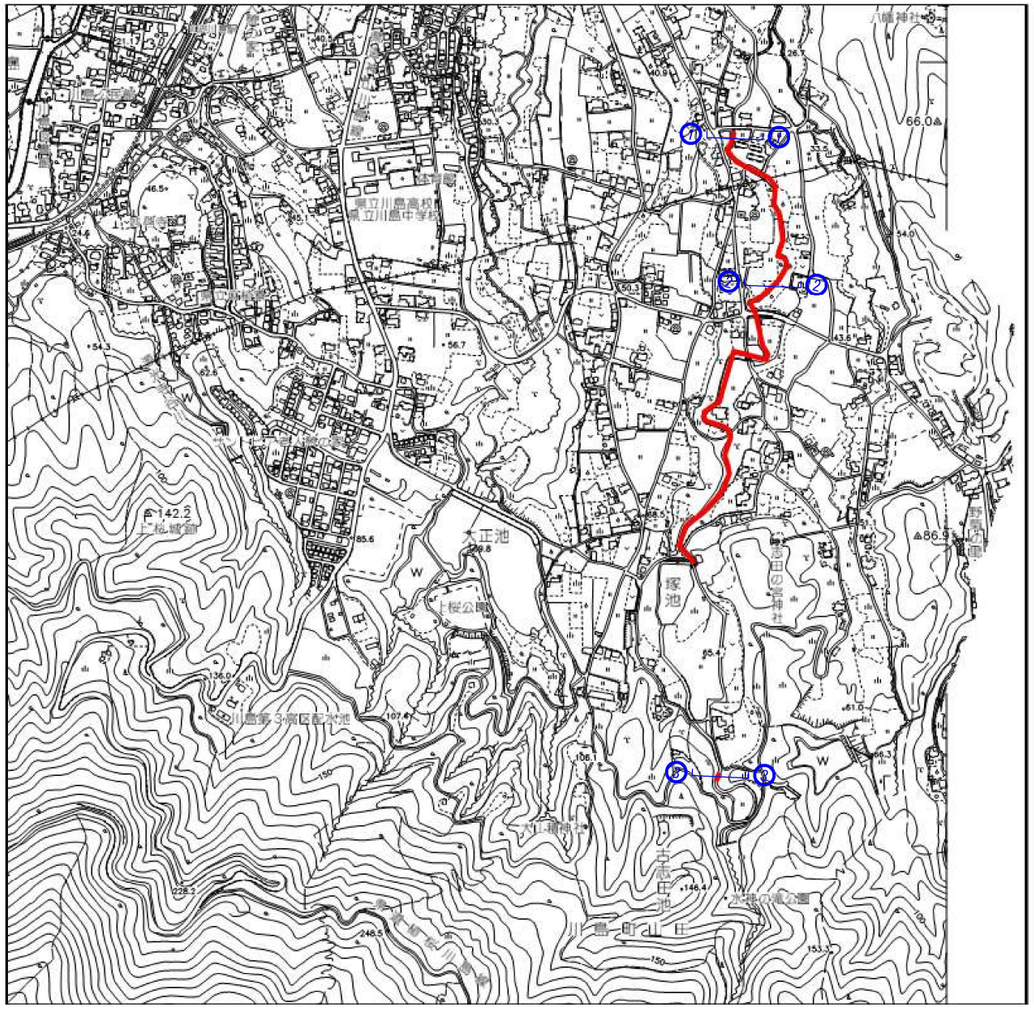

横断図

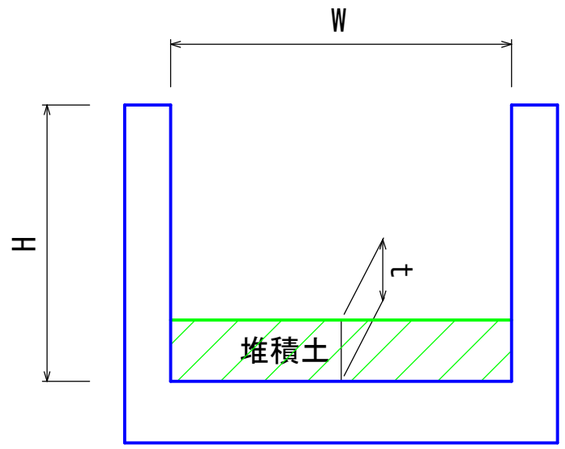

断面	河川幅W	河川高H	堆積土厚t	堆積土延長L	堆積土量V
①－①	6.0	2.5	0.03	20.0	3.6
②－②	6.0	2.5	0.03	135.0	24.3
③－③	4.7	0.7	0.70	7.6	25.0
				合計	52.9

図面番号	第 1 号	図面総数	1 葉
図　名	平面図・横断図	縮尺	図示
名　称	令和８年度　湯吸谷川浚渫工事		
施工箇所	吉野川市川島町山田		
工事種別	河川維持工事		
所属年度	令和８年度	工事番号	

市長		設計		製図		