

平面図

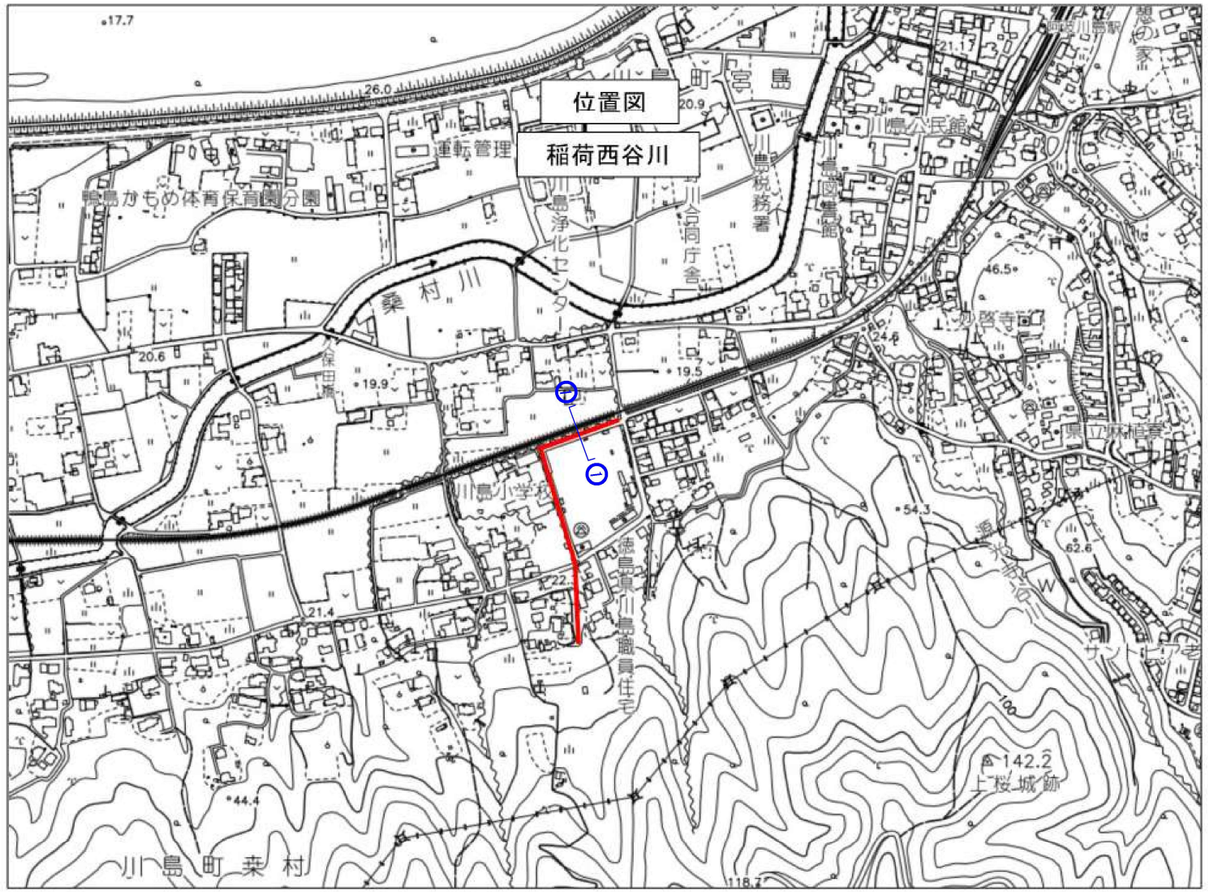

横断図

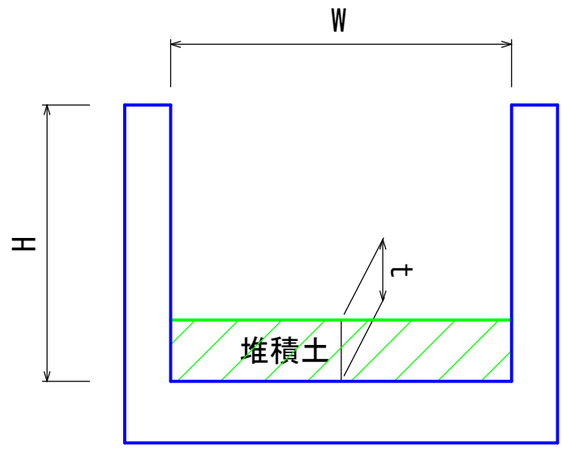

断面	河川幅W	河川高H	堆積土厚t	堆積土延長L	堆積土量V
①－①	1.7	1.2	0.04	190.0	12.9
				合計	12.9

図面番号	第 1 号		図面総数	1 葉	
図　名	平面図・横断図		縮尺	図示	
名　称	令和８年度　稲荷西谷川浚渫工事				
施工箇所	吉野川市川島町桑村				
工事種別	河川維持工事				
所属年度	令和８年度	工事番号			
市長		設計		製図	