


展開図


舗装工

施工総延長 L=107m


舗装A 施工延長 L=43.00m

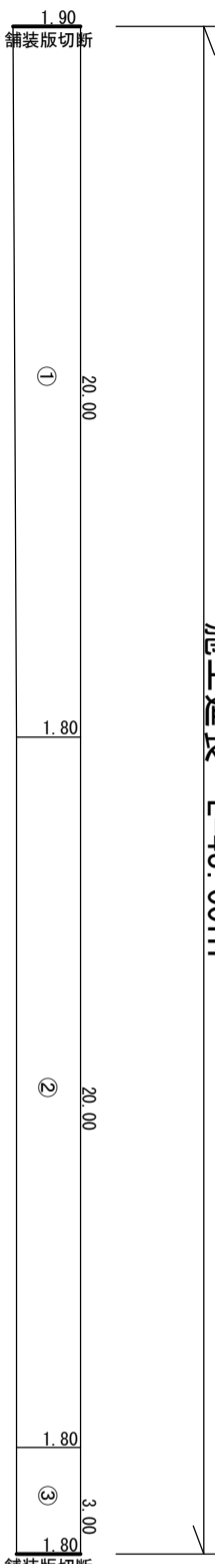


舗装B 施工延長 L=64.00m

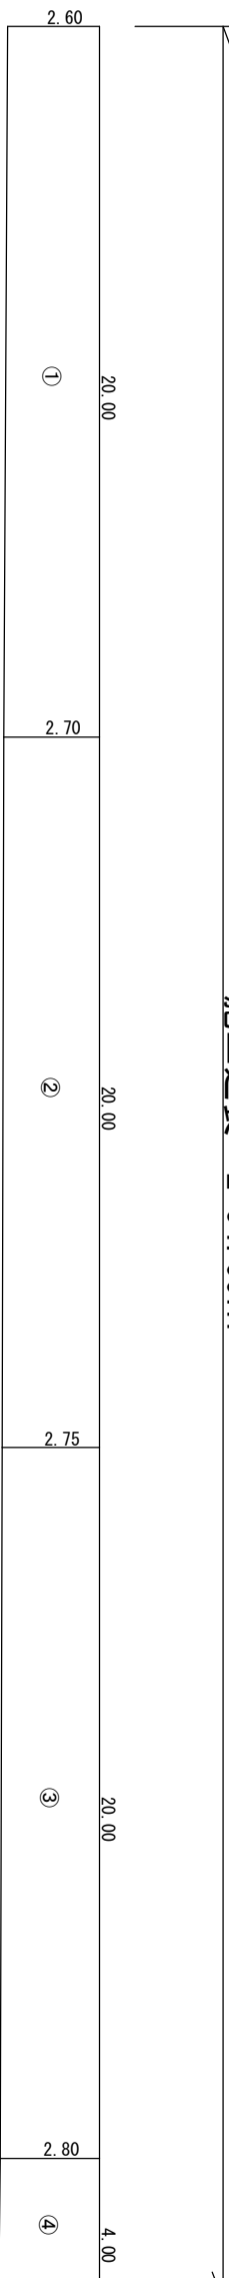

舗装A 舗装構成 (舗装打換え)

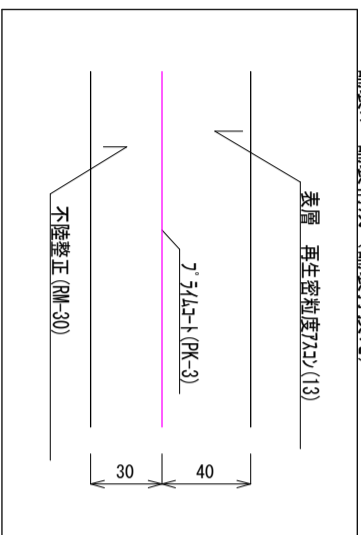

舗装B 舗装構成 (オーバーレイ)

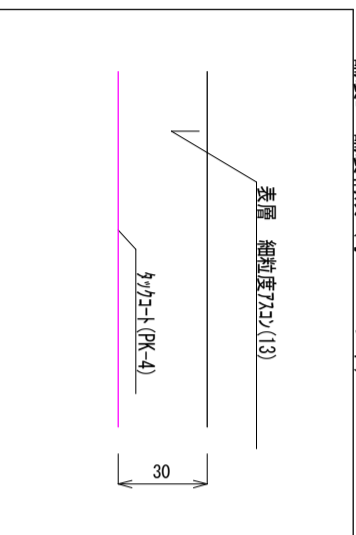

舗装A 面積計算書

記号	延長	幅員1	幅員2	面積
1	20.00	1.90	1.80	37.00
2	20.00	1.80	1.80	36.00
3	3.00	1.80	1.80	5.40
合計				78.40

舗装B 面積計算書

記号	延長	幅員1	幅員2	面積
1	20.00	2.60	2.70	53.00
2	20.00	2.70	2.75	54.50
3	20.00	2.75	2.80	55.50
4	4.00	2.80	2.85	11.30
合計				174.30

数量総括表

工種	規格	単位	数量
舗装版切断	t=4cm	m	4.0
舗装版破砕	t=4cm	m ²	78.0
搬運搬処理	As殻	m ³	3.0
搬運搬処理	建設汚泥	m ³	0.004
不陸整正	補足材 t=3cm	m ²	78.0
表層工 (再生密粒度As)	t=4cm, b<3.0m	m ²	78.0
オーバーレイ (細粒度As)	t=3cm, b<3.0m	m ²	174.0

図面の名称 図面番号

展開図 1 / 1

工事名称 令和6年 辻裏・喜来知恵島境線外1線舗装補修工事

工事種別 舗装補修工事

工事箇所 吉野川市鴨島町牛島

所属年度 令和6年度

吉野川市役所