



構造図

現場打蓋, 鋼製蓋標準布設図


施工総延長L=59m
側溝A34.0m+側溝B25.0m

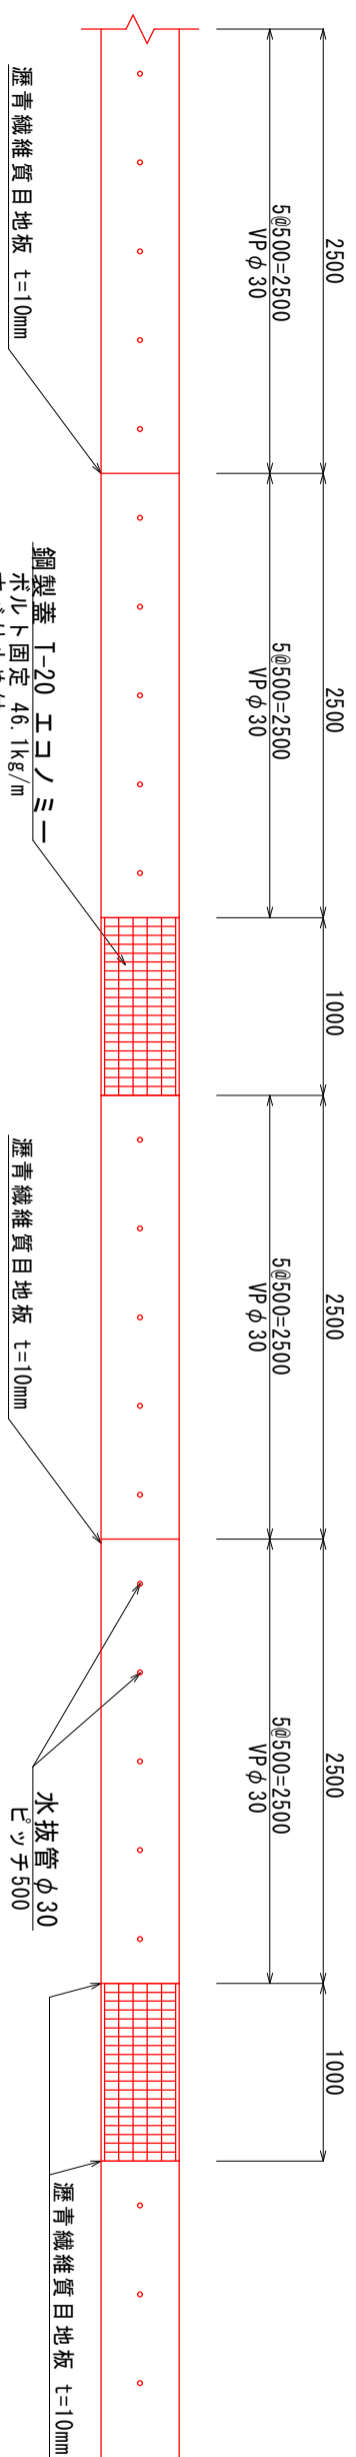


側溝A 断面図

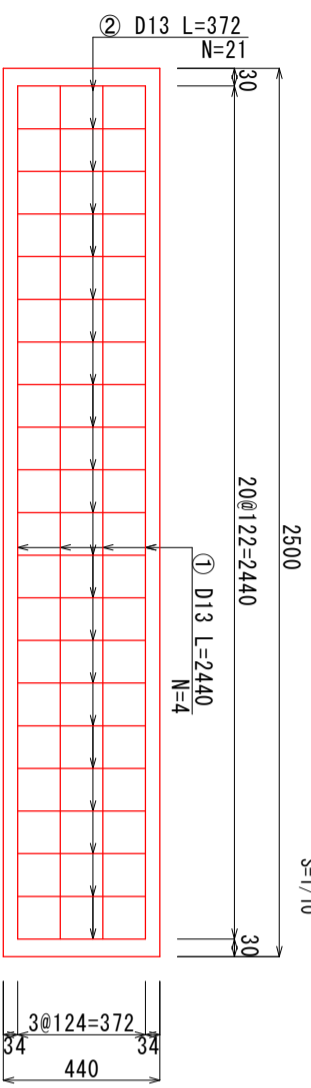

側溝A 鋼製蓋

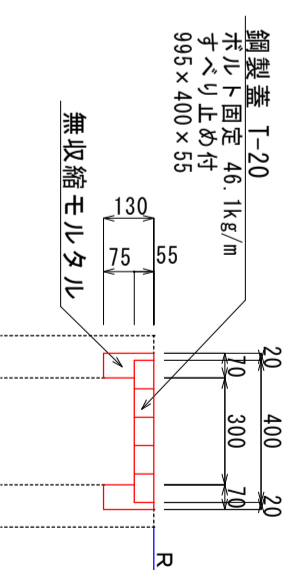

側溝B 鋼製蓋

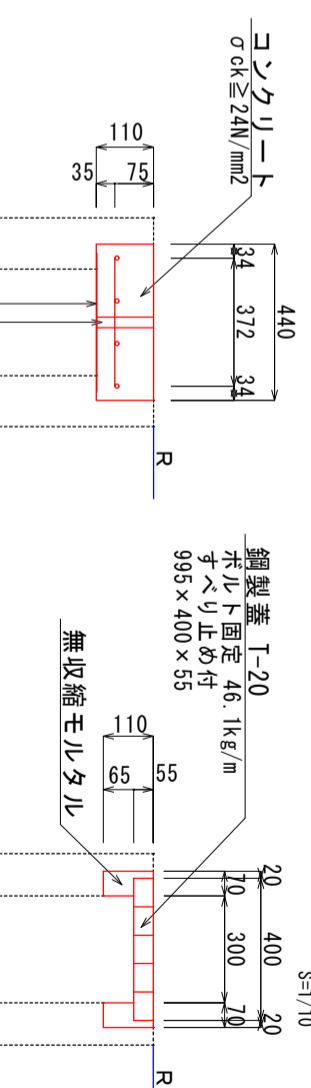


側溝A 現場打蓋 5.0m当り

名称	規格	単位	数量
コンクリート	$\sigma_{ck} \geq 24N/mm^2$	m ³	0.286
鉄筋 D13	SD345	t	0.035
埋設型枠	t=6, W=390	m ²	1.950
水抜管	VPφ30	m	1.30
目地板	t=10	m ²	0.06


側溝B 現場打蓋 5.0m当り

名称	規格	単位	数量
コンクリート	$\sigma_{ck} \geq 24N/mm^2$	m ³	0.242
鉄筋 D13	SD345	t	0.035
埋設型枠	t=6, W=390	m ²	1.950
水抜管	VPφ30	m	1.10
目地板	t=10	m ²	0.05

側溝A 蓋版撤去

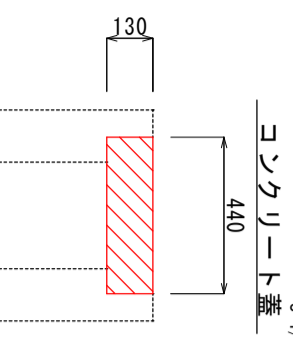

側溝B 蓋版撤去

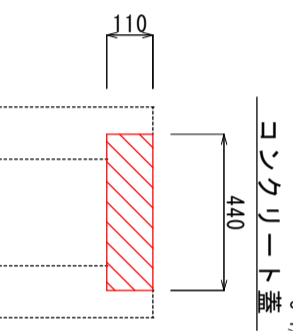

S=1/10

S=1/10

側溝A ゲレーチング蓋 1.0m当り

名称	規格	単位	数量
無収縮モルタル	無筋構造物	m ³	0.013
型枠	995×400×55	枚	0.15
鋼製蓋	t=10	m ²	1.0
目地板		m ²	0.11

側溝B ゲレーチング蓋 1.0m当り

名称	規格	単位	数量
無収縮モルタル	無筋構造物	m ³	0.010
型枠	995×400×55	枚	0.13
鋼製蓋	t=10	m ²	1.0
目地板		m ²	0.10

総括数量表

工種	規格	単位	数量
Co取壊し・処分	鉄筋構造物	m ³	3.0
側溝A現場打蓋	コンクリート部	m	28.0
側溝A鋼製蓋	ゲレーチング部	m	6.0
側溝B現場打蓋	コンクリート部	m	20.0
側溝B鋼製蓋	ゲレーチング部	m	5.0

コンクリート蓋版撤去

名称	規格	単位	数量
コンクリート蓋	機械 鉄筋	m ³	0.572

コンクリート蓋版撤去

名称	規格	単位	数量
コンクリート蓋	機械 鉄筋	m ³	0.484

図面の名称	図面番号
構造図	1/1

工事名称	令和6年度 江川20号線外1線側溝補修工事
路線名等	江川20号線外1線
工事箇所	吉野川市鴨島町西麻植
所属年度	令和6年度

吉野川市役所