



# 展開図

## 舗装工

施工延長 L=80.00m

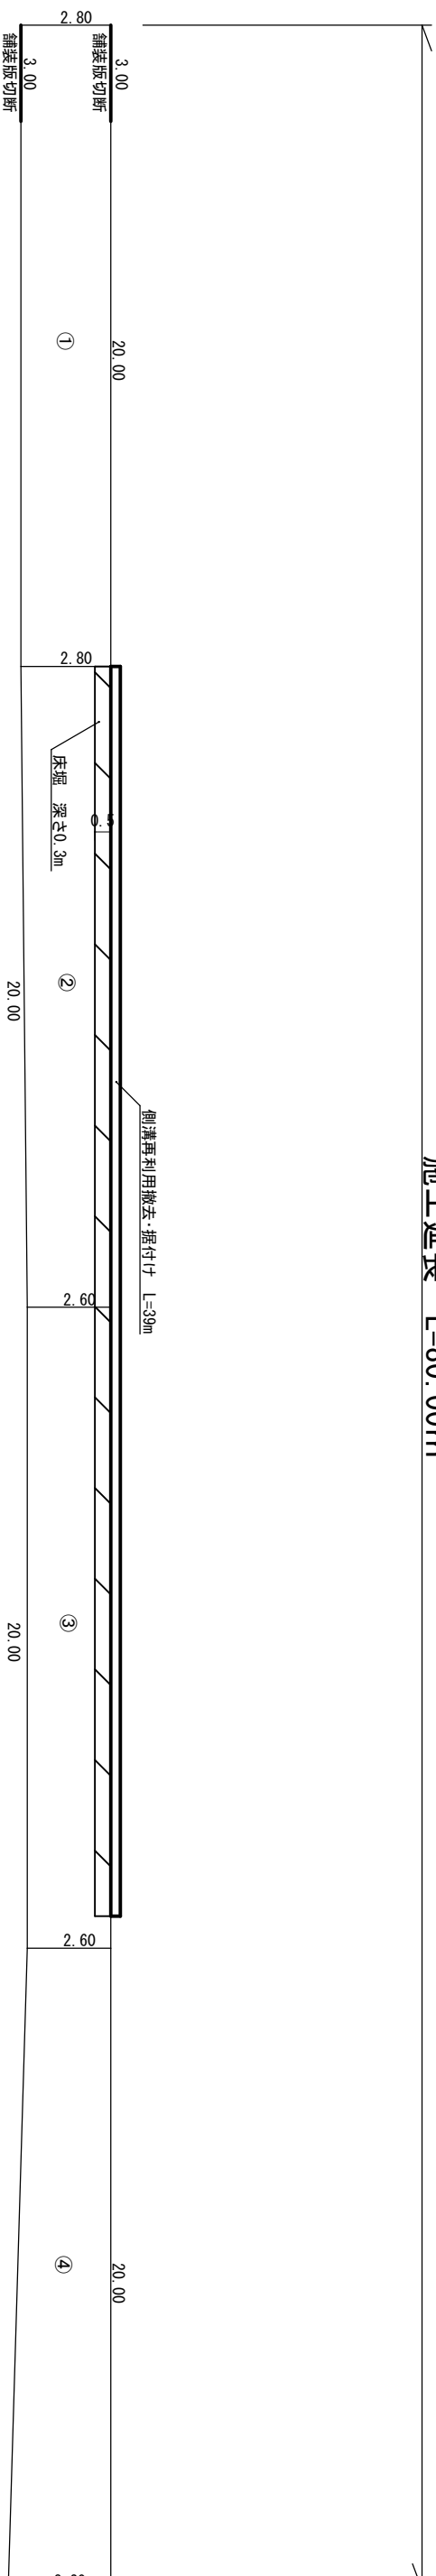

舗装A 舗装構成 (舗装打換え)

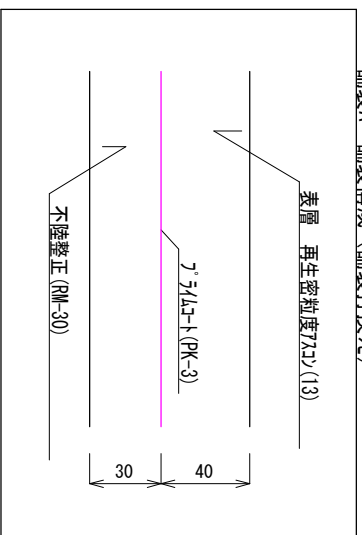

舗装面積計算書

記号	延長	幅員1	幅員2	面積
1	20.00	2.80	2.80	56.00
2	20.00	2.80	2.60	54.00
3	20.00	2.60	2.60	52.00
4	20.00	2.60	3.20	58.00
合計				220.00

数量総括表

工種	規格	単位	数量
床掘	小規模	m3	6.0
埋戻し	小規模	m3	6.0
倒灌再利用撤去・掘付け		m	39.0
舗装版切断	t=4cm	m	6.0
舗装版破碎	t=4cm	m2	220.0
搬運搬処理	As殻	m3	9.0
搬運搬処理	建設汚泥	m3	0.006
不陸整正	補足材 t=3cm	m2	220.0
表層工(再生密粒度As)	t=4cm, b<3.0m	m2	220.0

図面の名称

展開図

図面番号

1 / 1

工事名称 令和6年 南中須・三軒屋線舗装補修工事

工事種別 舗装補修工事

工事箇所 吉野川市川島町桑村

所属年度 令和6年度

吉野川市役所