



展開図

舗装工

施工延長 L=80.00m

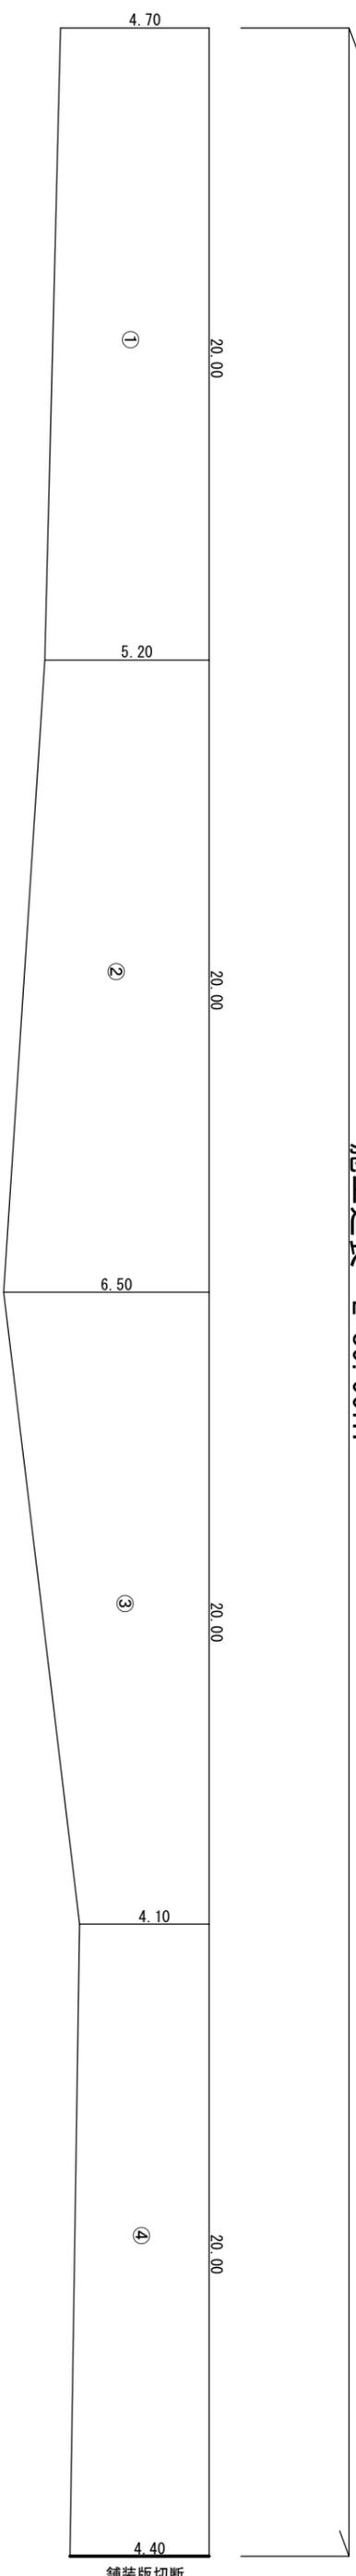

舗装構成 (舗装打換え)

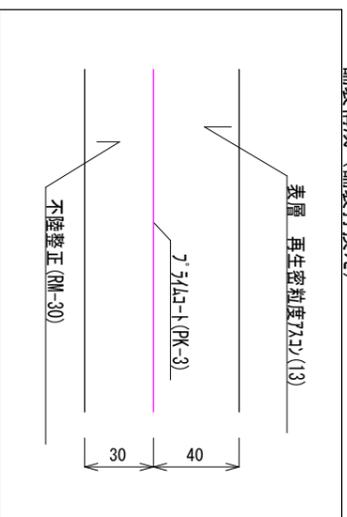

舗装面積計算書

記号	延長	幅員1	幅員2	面積
1	20.00	4.70	5.20	99.00
2	20.00	5.20	6.50	117.00
3	20.00	6.50	4.10	106.00
4	20.00	4.10	4.40	85.00
合計				407.00

数量総括表

工種	規格	単位	数量
舗装版切断	t=4cm	m	4.0
舗装版破碎	t=4cm	m ²	407.0
殻運搬処理	As殻	m ³	16.0
殻運搬処理	建設汚泥	m ³	0.004
不陸整正	補足材 t=3cm	m ²	407.0
表層工(再生密粒度As)	t=4cm, 3.0m<b	m ²	407.0

図面の名称

展開図

図面番号
1 / 1

工事名称
令和6年 片岸・高頭線舗装補修工事

工事種別
舗装補修工事

工事箇所
吉野川市山川町片岸

所属年度
令和6年度

吉野川市役所