


展開図


舗装工

施工総延長 L=153.00m


施工延長 L=80.00m

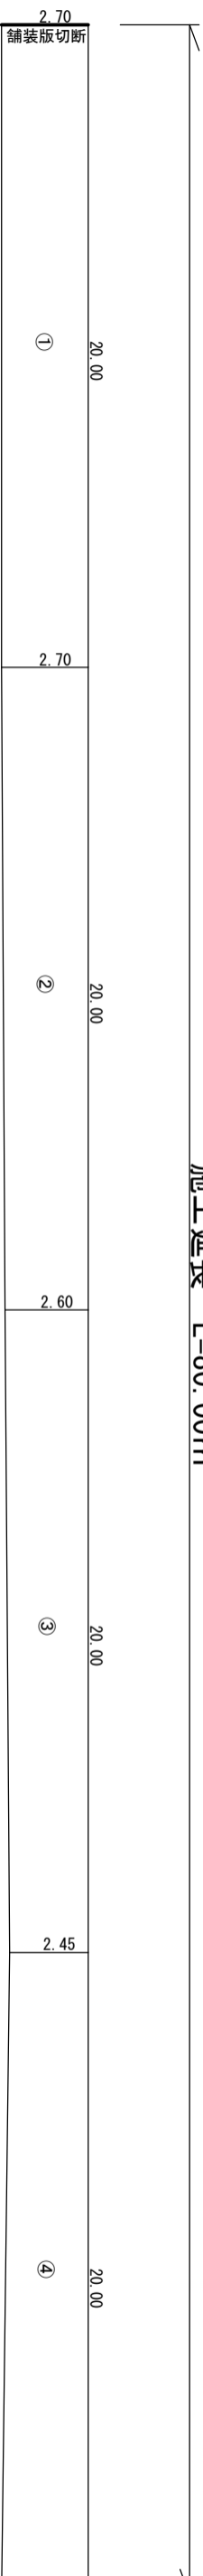

施工延長 L=18.00m

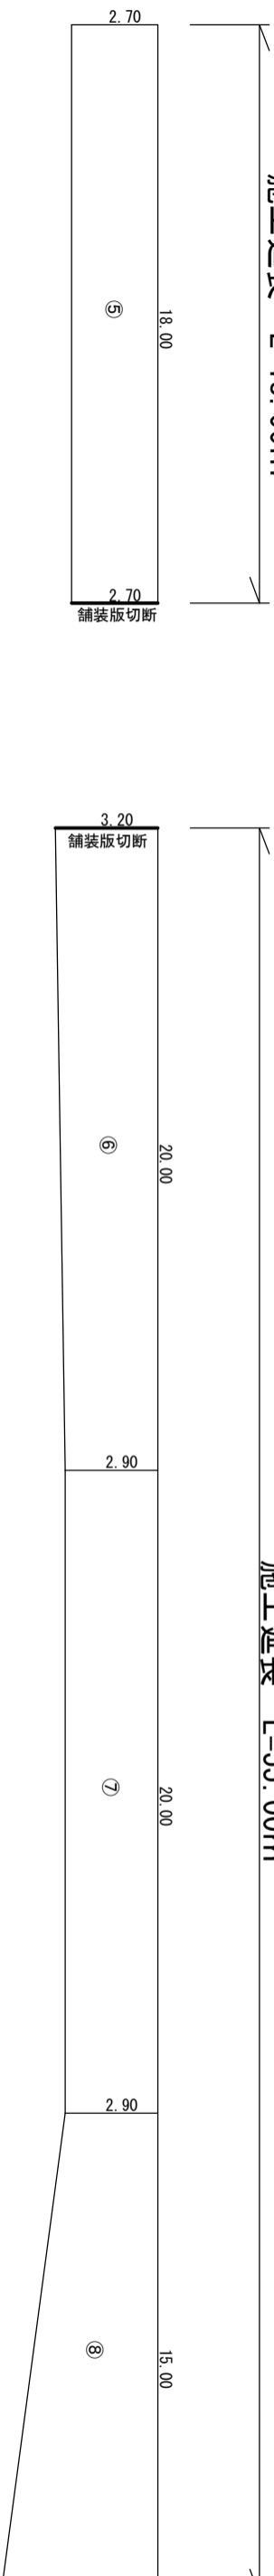

舗装構成 (舗装打換え)

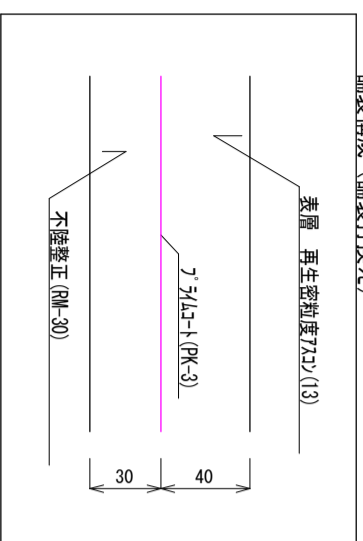

舗装A面積計算書

記号	延長	幅員1	幅員2	面積
1	20.00	2.70	2.70	54.00
2	20.00	2.70	2.60	53.00
3	20.00	2.60	2.45	50.50
4	20.00	2.45	2.70	51.50
5	18.00	2.70	2.70	48.60
合計				257.60

舗装B面積計算書

記号	延長	幅員1	幅員2	面積
6	20.00	3.20	2.90	61.00
7	20.00	2.90	2.90	58.00
8	15.00	2.90	4.90	58.50
合計				177.50

数量総括表

工種	規格	単位	数量
舗装版切断	t=4cm	m	14.0
舗装版破砕	t=4cm	m ²	435.0
般運搬処理	As殻	m ³	17.0
般運搬処理	建設汚泥	m ³	0.013
不陸整正	補足材 t=3cm	m ²	435.0
舗装A表層工(再生密粒度As)	t=4cm b<3.0m	m ²	258.0
舗装B表層工(再生密粒度As)	t=4cm 3.0m<b	m ²	178.0

図面の名称 展開図 図面番号 1 / 1

工事名称 令和6年 鴨島駅東線舗装補修工事

工事種別 舗装補修工事

工事箇所 吉野川市鴨島町喜来・鴨島

所属年度 令和6年度

吉野川市役所