


- 凡例
- 機械室
  - 子育て支援センターゾーン
  - 図書館ゾーン
  - 会議室ゾーン
  - 社会福祉協議会事務ゾーン
  - メインアリーナ・サブアリーナ  
・会議室、更衣室・波り廊下
  - 上足エリア

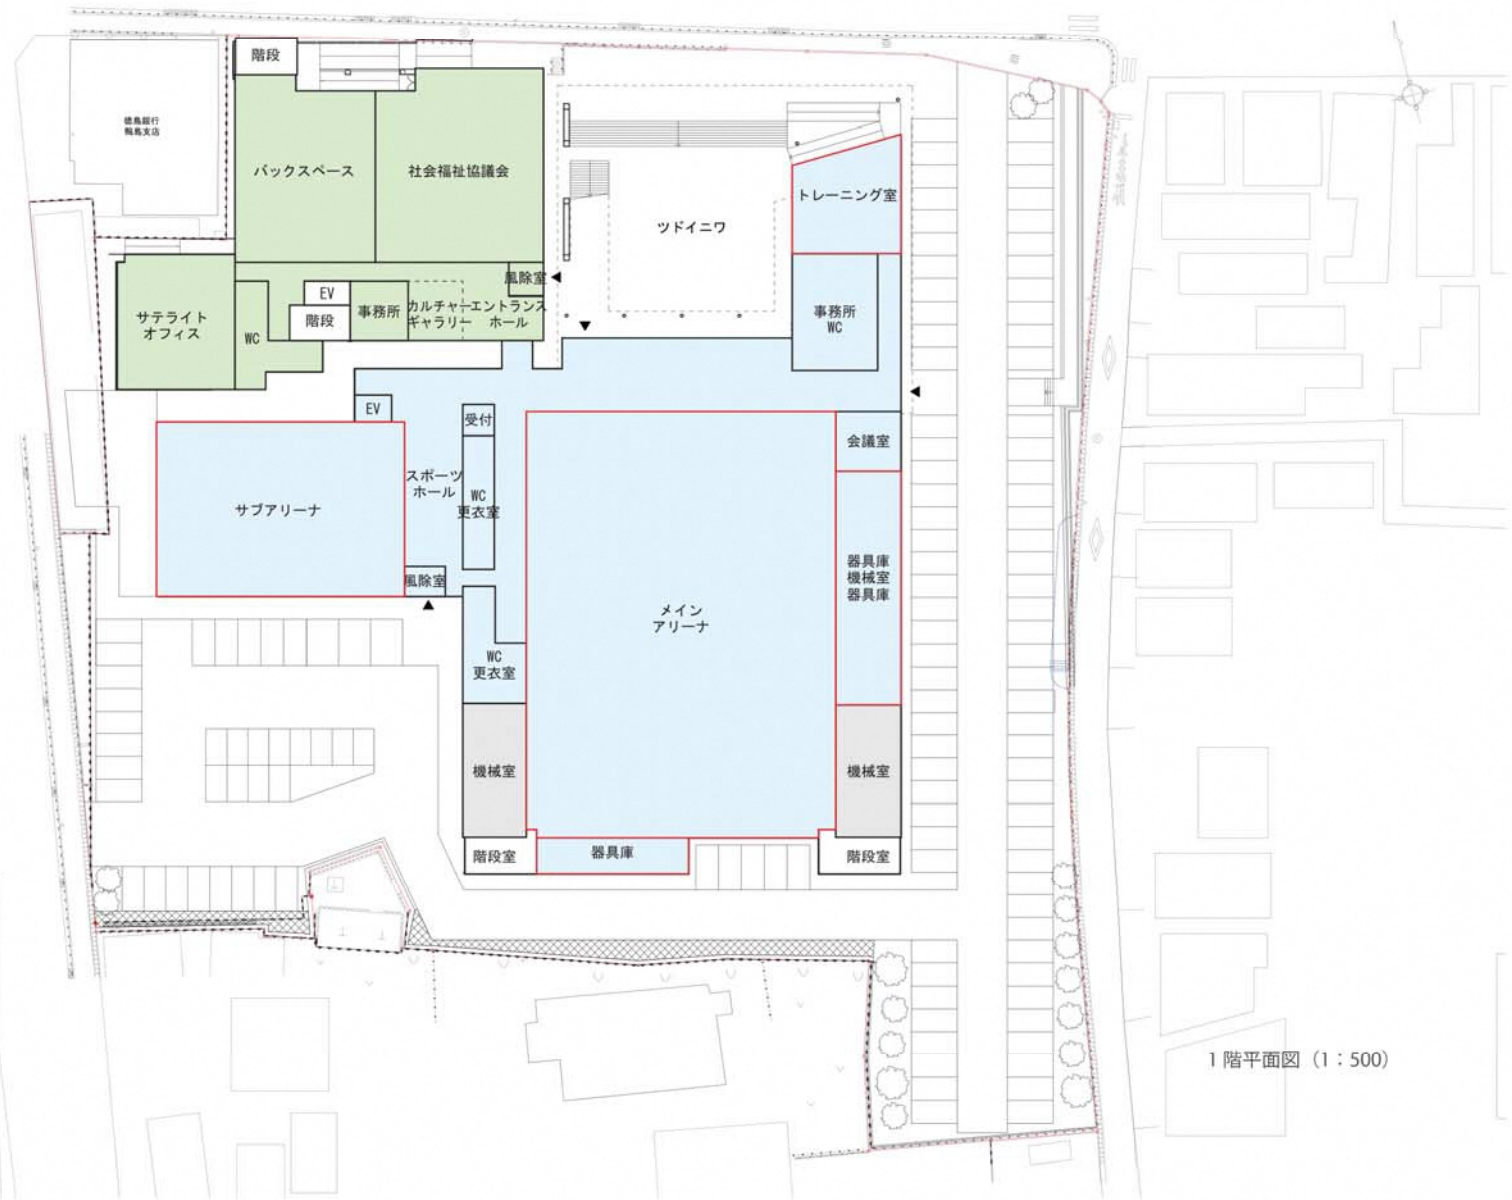

1階平面図 (1:500)