


フロア構成

<交流棟>

<アリーナ棟>

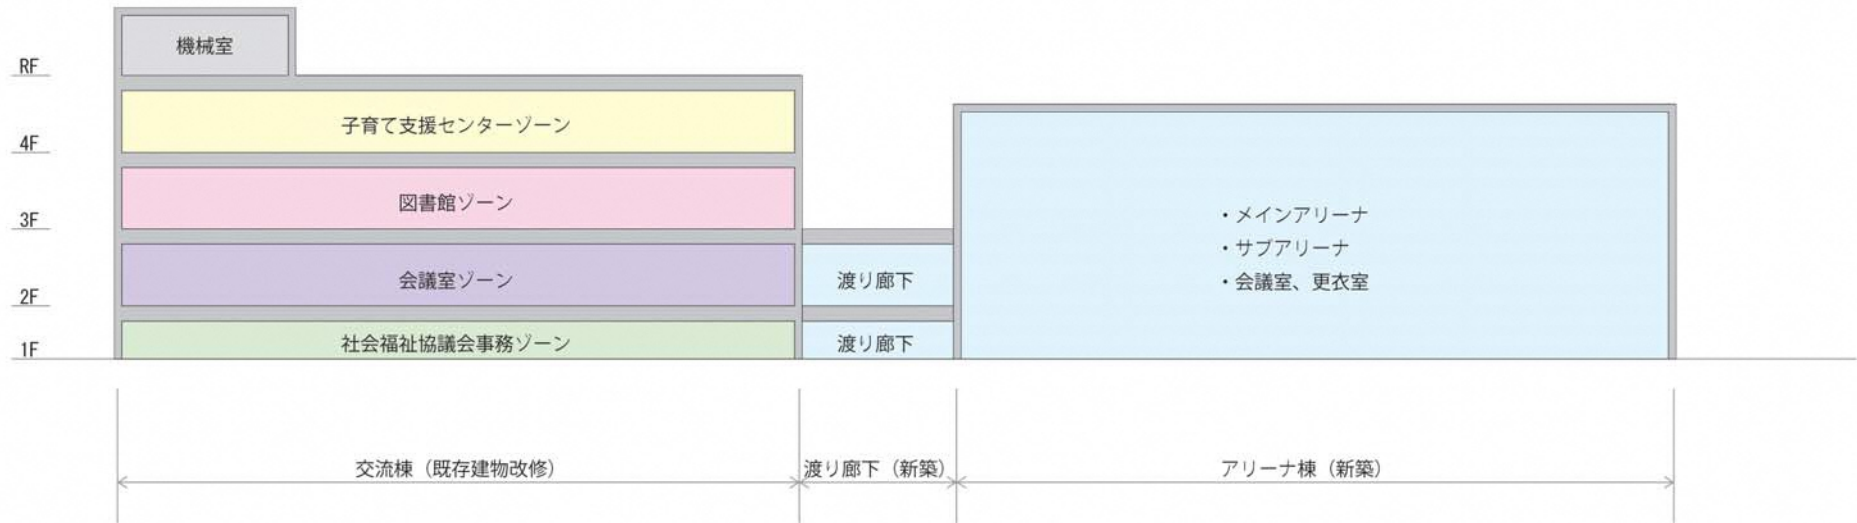

- 凡例
- 機械室
 - 子育て支援センターゾーン
 - 図書館ゾーン
 - 会議室ゾーン
 - 社会福祉協議会事務ゾーン
 - メインアリーナ・サブアリーナ
・会議室、更衣室・渡り廊下
 - 上足エリア