全体平面図 S=1:200

○工事概要
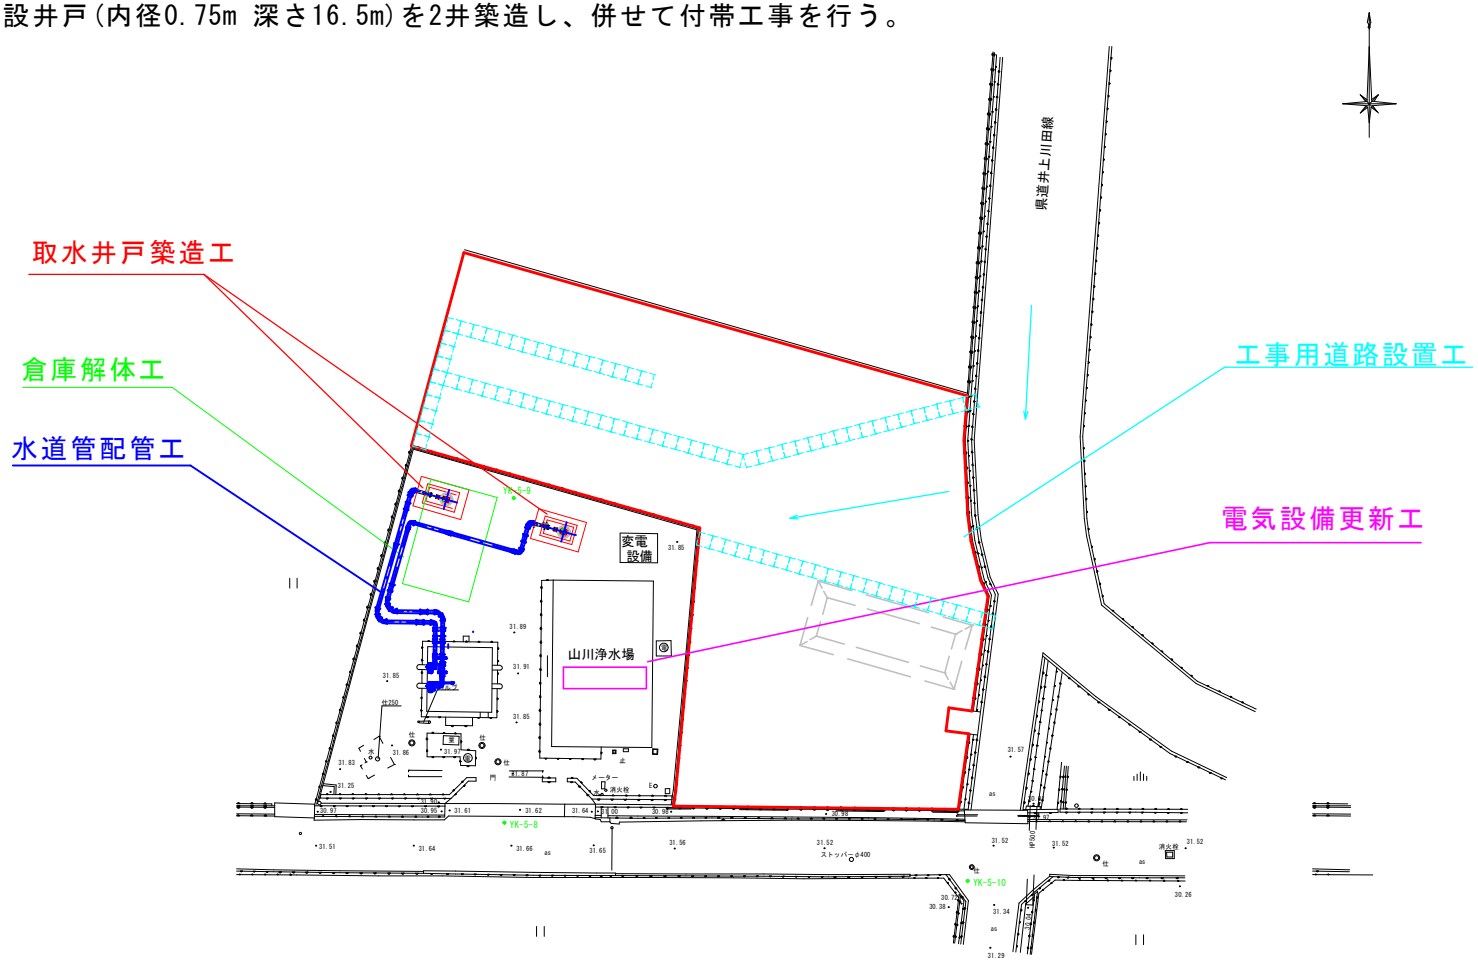
山川浄水場内に既設井戸(内径4.0m 深さ13.5m)があるが、地下水位が低下したことにより、
場内北側に新設井戸(内径0.75m 深さ16.5m)を2井築造し、併せて付帯工事を行う。