


構造図

現場打蓋, 鋼製蓋標準布設図


施工延長 L=60.0m

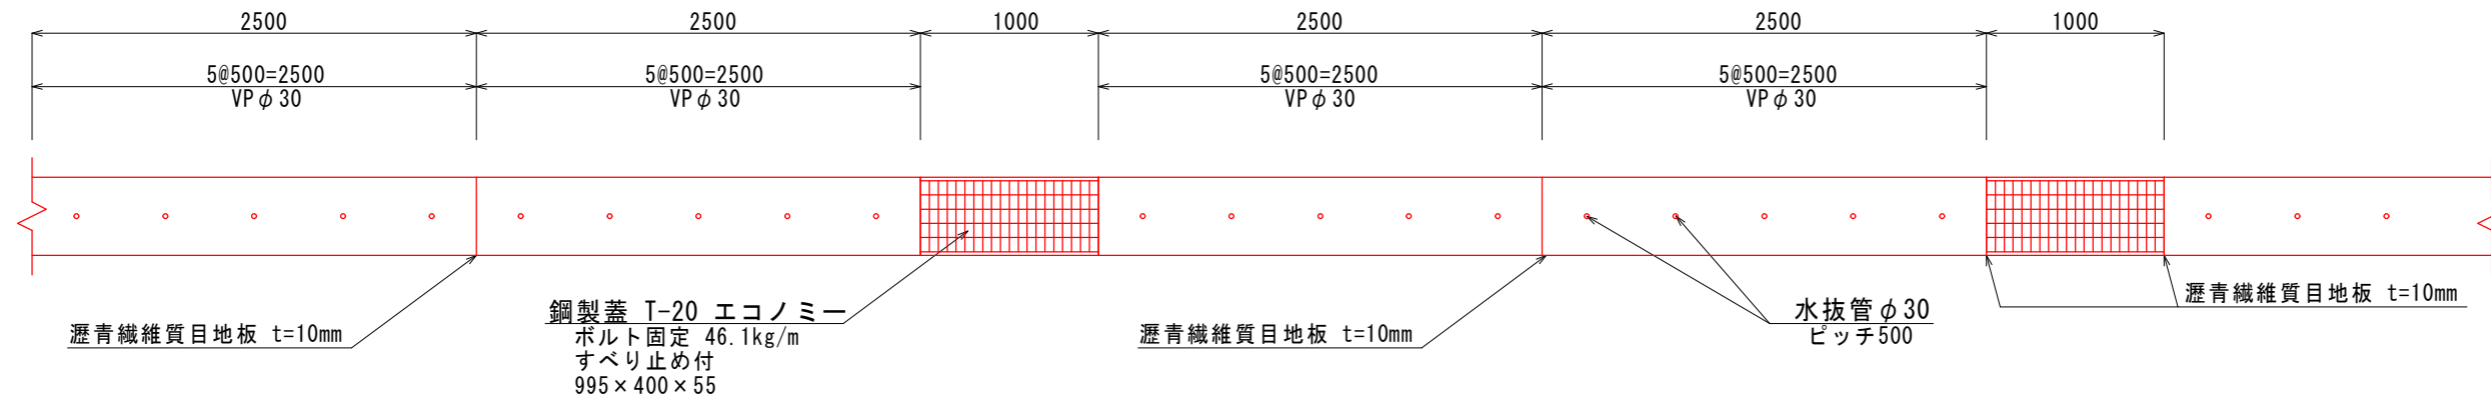


現場打蓋

S=1/10

平面図

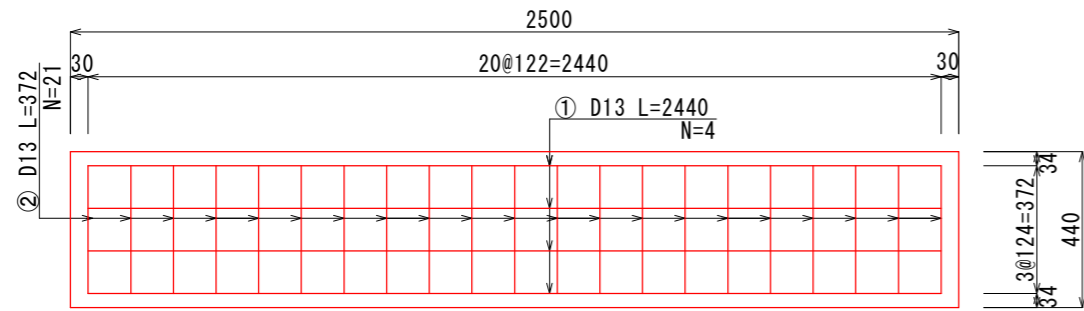


断面図

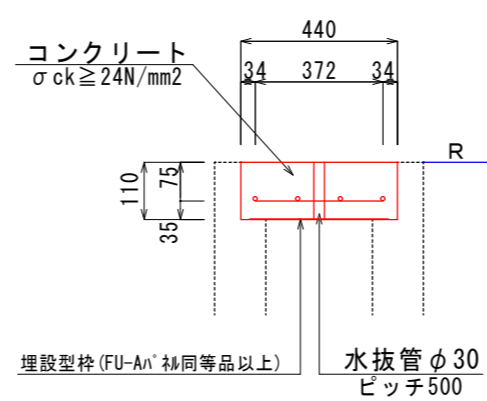

鋼製蓋

S=1/10

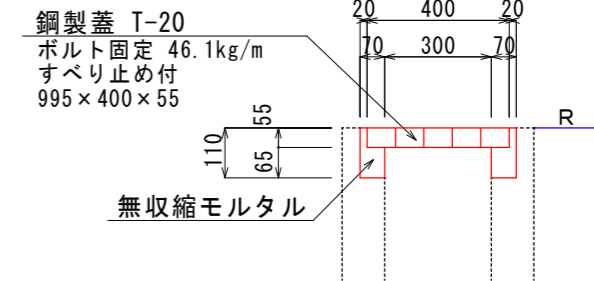

現場打蓋 5.0m当り

名称	規格	単位	数量
コンクリート	$\sigma_{ck} \geq 24N/mm^2$	m ³	0.242
鉄筋 D13	SD345	t	0.035
埋設型枠	t=6, W=390	m ²	1.950
水抜管	VP φ 30	m	1.10
目地板	t=10	m ²	0.05


グレーチング蓋 1.0m当り

名称	規格	単位	数量
無収縮モルタル		m ³	0.010
型枠	無筋構造物	m ²	0.13
鋼製蓋	995 × 400 × 55	枚	1.0
目地板	t=10	m ²	0.10

蓋版撤去・取壊し工

S=1/10

コンクリート蓋

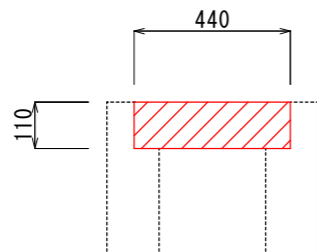

コンクリート蓋版撤去 10m当り

名称	規格	単位	数量
コンクリート蓋	機械 鉄筋	m ³	0.484

総括数量表

工種	規格	単位	数量
Co取壊し・処分	鉄筋構造物	m ³	2.9
現場打蓋	コンクリート部	m	55.0
鋼製蓋	グレーチング部	m	5.0

図面の名称		図面番号
構造図		1 / 1
工事名称	令和8年度 江川14号線側溝補修工事	
路線名等	江川14号線	
工事箇所	吉野川市鴨島町西麻植	
所属年度	令和8年度	
吉野川市役所		