


構造図

現場打蓋, 鋼製蓋標準布設図

施工総延長L=40.0m

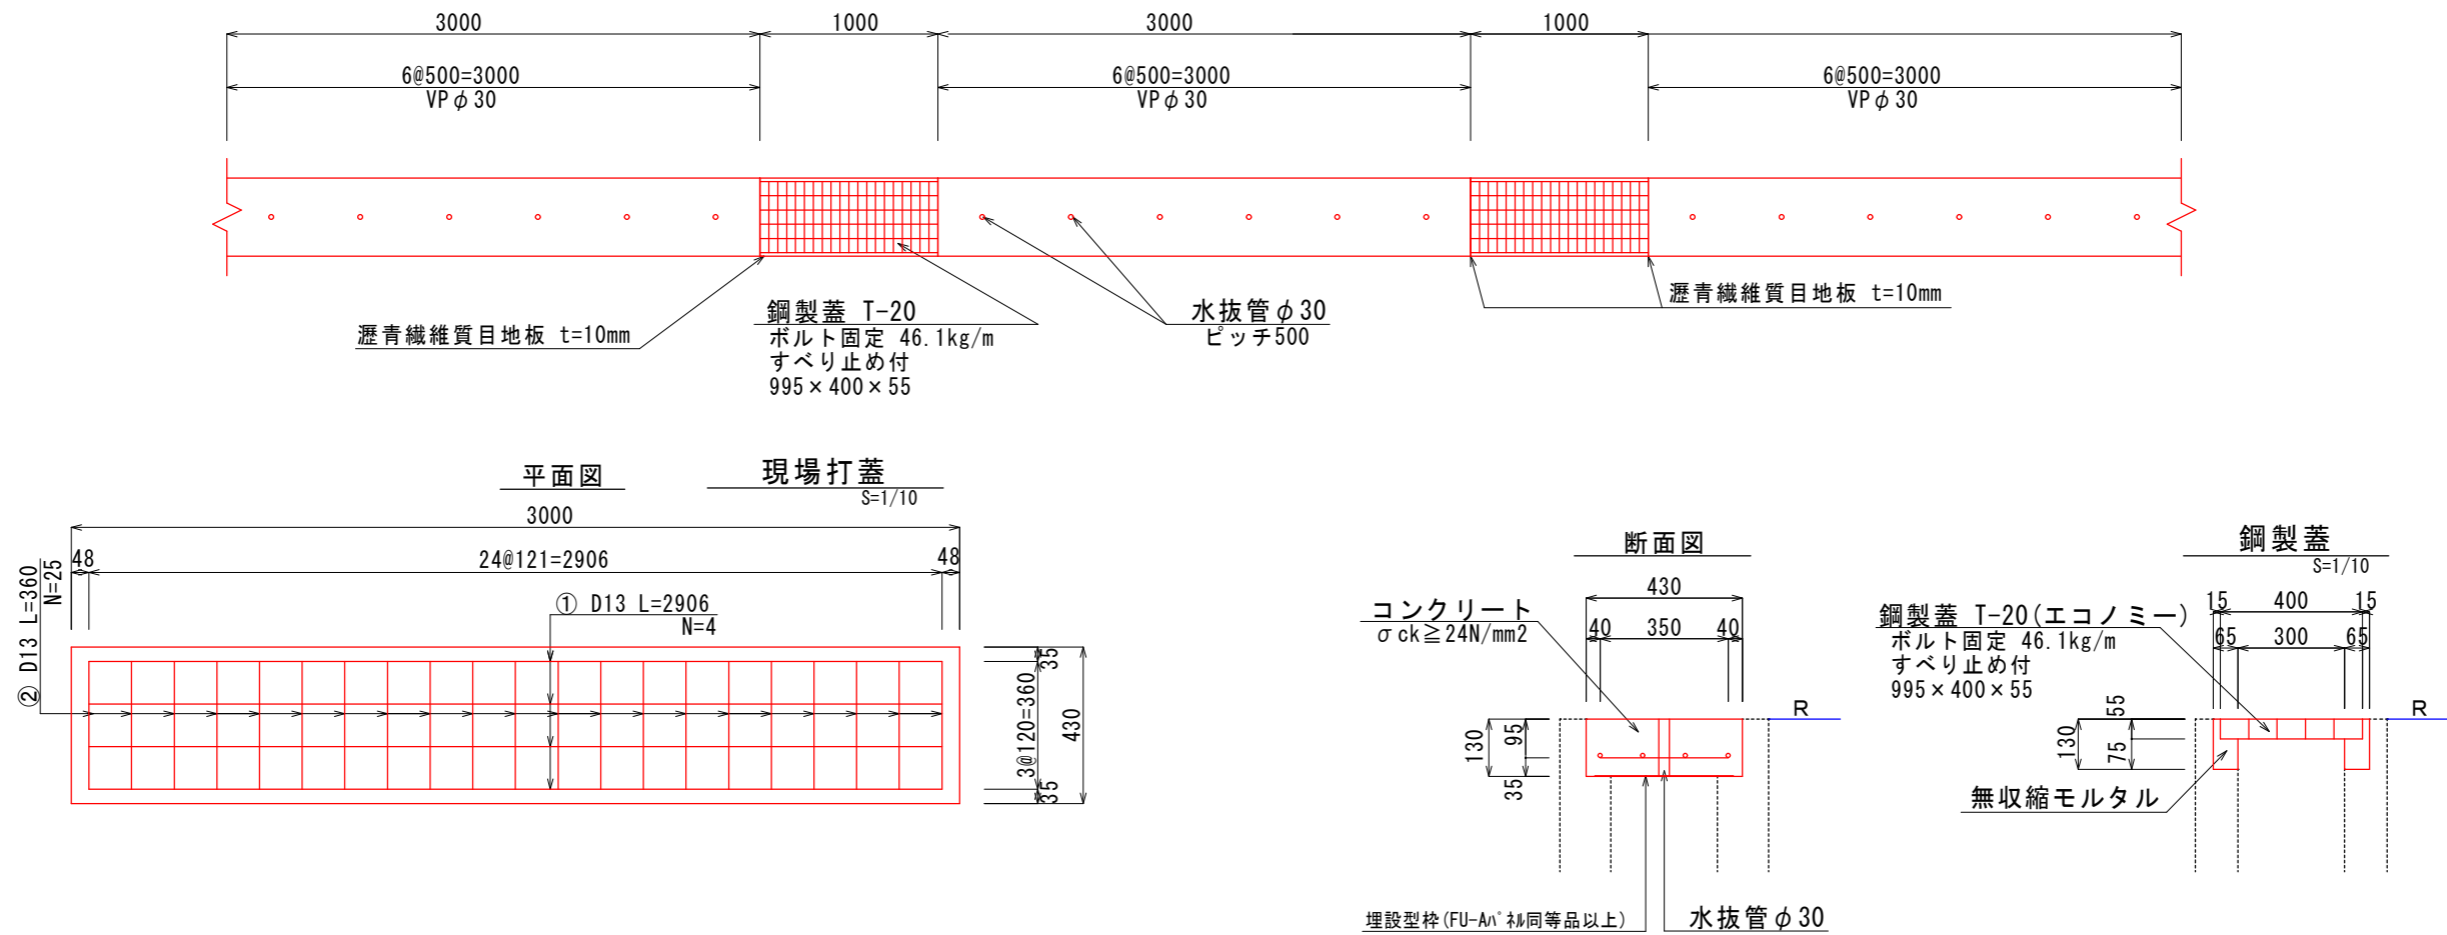

現場打蓋 3.0m当り

名称	規格	単位	数量
コンクリート	$\sigma_{ck} \geq 24N/mm^2$	m ³	0.168
鉄筋 D13	SD345	t	0.021
埋設型枠	t=6, W=390	m ²	1.17
水抜管	VP φ 30	m	0.78

グレーチング蓋 1.0m当り

名称	規格	単位	数量
無収縮モルタル		m ³	0.011
型枠	無筋構造物	m ²	0.15
鋼製蓋	995 × 400 × 55	枚	1.0
目地板	t=10	m ²	0.11

蓋版撤去 S=1/10

コンクリート蓋

コンクリート蓋版撤去 10m当り

名称	規格	単位	数量
コンクリート蓋	機械 鉄筋	m ³	0.559

総括数量表

工種	規格	単位	数量
Co取壊し・処分	鉄筋構造物	m ³	2.2
現場打蓋	コンクリート部	m	30.0
鋼製蓋	グレーチング部	m	10.0

図面の名称		図面番号
構造図		1 / 1
工事名称	令和8年度 天島・乗島線側溝補修工事	
路線名等	天島・乗島線	
工事箇所	吉野川市鴨島町鴨島	
所属年度	令和8年度	
吉野川市役所		