



展開図

舗装工

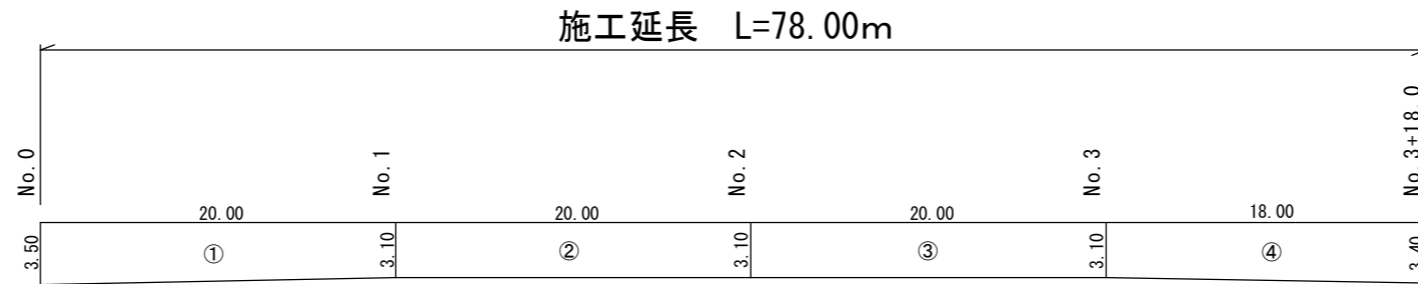

舗装構成 (舗装打換え)

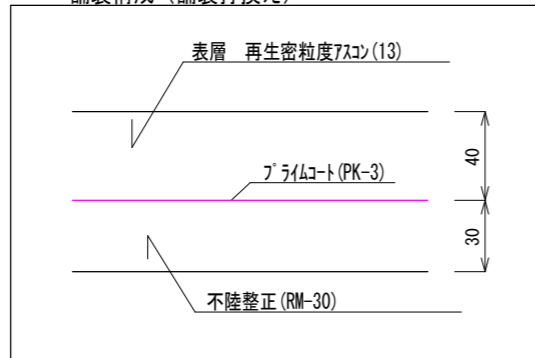

舗装面積計算書

| 記号 | 延長 | 幅員1 | 幅員2 | 面積 |
|----|-------|------|------|--------|
| 1 | 20.00 | 3.50 | 3.10 | 66.00 |
| 2 | 20.00 | 3.10 | 3.10 | 62.00 |
| 3 | 20.00 | 3.10 | 3.10 | 62.00 |
| 4 | 18.00 | 3.10 | 3.40 | 58.50 |
| 合計 | | | | 248.50 |

数量総括表

| 工種 | 規格 | 単位 | 数量 |
|--------------|---------------|----------------|-------|
| 舗装版切断 | t=4cm | m | 6.9 |
| 舗装版破碎 | t=4cm | m ² | 248.5 |
| 殻運搬処理 | As殻 | m ³ | 9.9 |
| 殻運搬処理 | 建設汚泥 | m ³ | 0.006 |
| 不陸整正 | 補足材 t=3cm | m ² | 248.5 |
| 表層工(再生密粒度As) | t=4cm, b>3.0m | m ² | 248.5 |
| 区画線 | W=45cm | m | 2.0 |

| 図面の名称 | | 図面番号 |
|--------|-------------------|-------|
| 展開図 | | 1 / 1 |
| 工事名称 | 令和8年度 殿郷6号線舗装補修工事 | |
| 工事種別 | 舗装補修工事 | |
| 工事箇所 | 吉野川市鴨島町鴨島 | |
| 所属年度 | 令和8年度 | |
| 吉野川市役所 | | |