


展開図


舗装工

総施工延長 L=130.00m

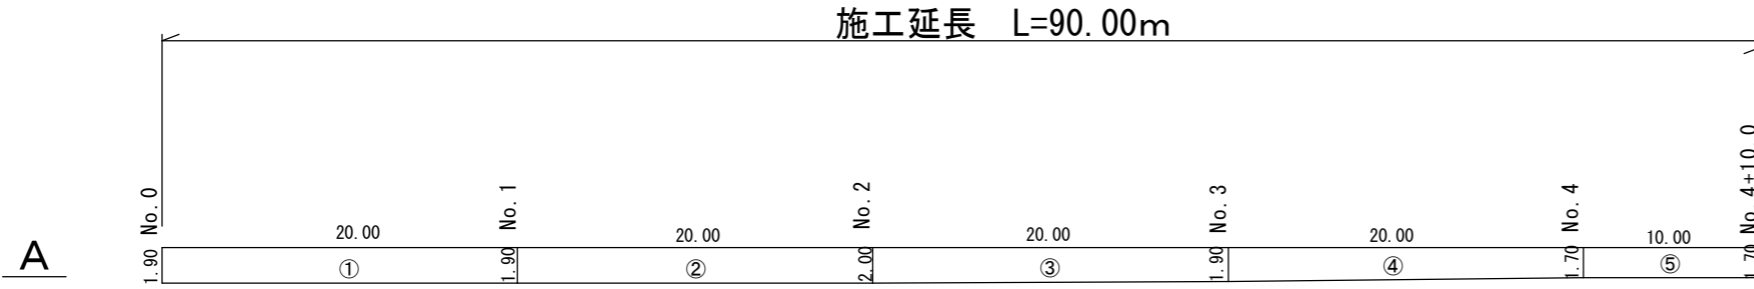

舗装面積計算書

記号	延長	幅員1	幅員2	面積
1	20.00	1.90	1.90	38.00
2	20.00	1.90	2.00	39.00
3	20.00	2.00	1.90	39.00
4	20.00	1.90	1.70	36.00
5	10.00	1.70	1.70	17.00
合計				167.00

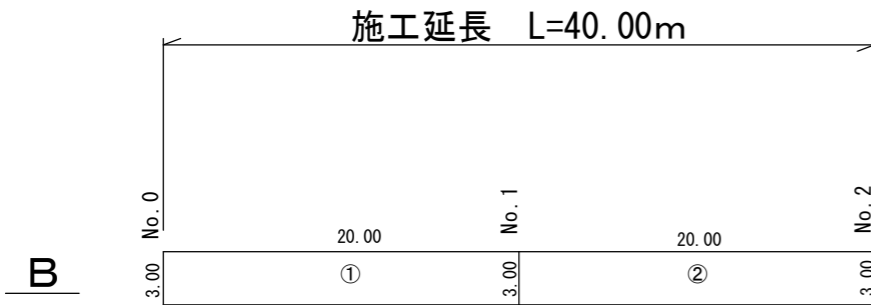

舗装面積計算書

記号	延長	幅員1	幅員2	面積
1	20.00	3.00	3.00	60.00
2	20.00	3.00	3.00	60.00
合計				120.00

舗装構成 (舗装打換え)



数量総括表

工種	規格	単位	数量
舗装版切断	t=4cm	m	9.6
舗装版破碎	t=4cm	m ²	287.0
殻運搬処理	As殻	m ³	11.5
殻運搬処理	建設汚泥	m ³	0.009
不陸整正	補足材 t=3cm	m ²	287.0
表層工 (再生密粒度As)	t=4cm, 3.0m > b	m ²	167.0
表層工 (再生密粒度As)	t=4cm, 3.0m < b	m ²	120.0
区画線	W=30cm	m	2.5

図面の名称 図面番号

展開図 1 / 1

工事名称 令和8年度 辻裏・喜来知恵島境線舗装補修工事

工事種別 舗装補修工事

工事箇所 吉野川市鴨島町牛島

所属年度 令和8年度

吉野川市役所