



展開図

舗装工

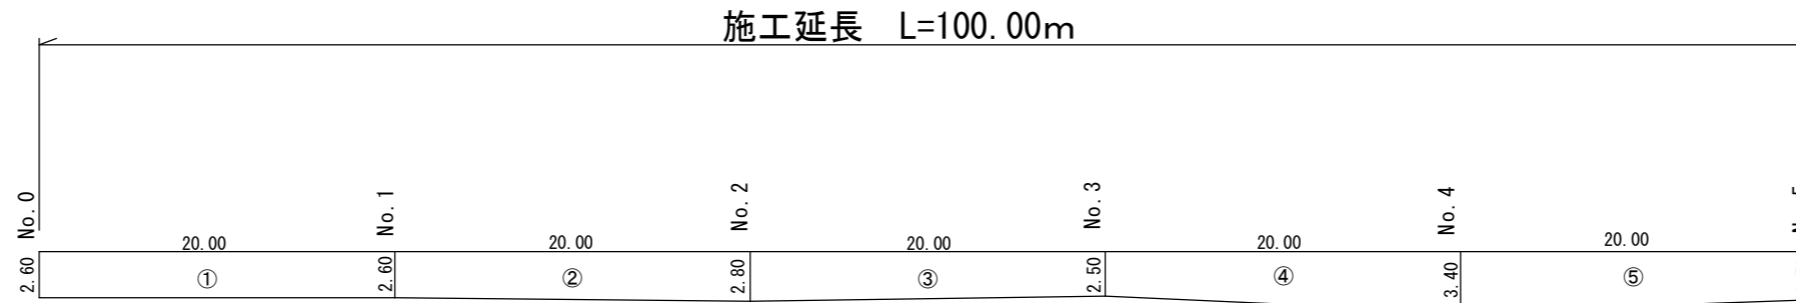

舗装構成 (舗装打換え)

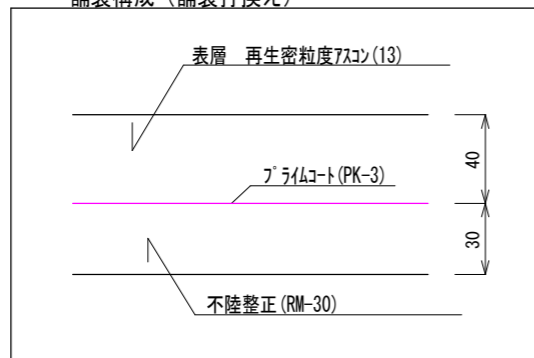

舗装面積計算書

記号	延長	幅員1	幅員2	面積
1	20.00	2.60	2.60	52.00
2	20.00	2.60	2.80	54.00
3	20.00	2.80	2.50	53.00
4	20.00	2.50	3.40	59.00
5	20.00	3.40	2.70	61.00
合計				279.00

数量総括表

工種	規格	単位	数量
舗装版切断	t=4cm	m	5.3
舗装版破碎	t=4cm	m ²	279.0
殻運搬処理	As殻	m ³	11.2
殻運搬処理	建設汚泥	m ³	0.005
不陸整正	補足材 t=3cm	m ²	279.0
表層工(再生密粒度As)	t=4cm, 3.0m<b	m ²	279.0

図面の名称		図面番号
展開図		1 / 1
工事名称	令和8年度 土用地3号線舗装補修工事	
工事種別	舗装補修工事	
工事箇所	吉野川市美郷字土用地	
所属年度	令和8年度	
吉野川市役所		