


展開図

舗装工


施工延長 L=80.00m

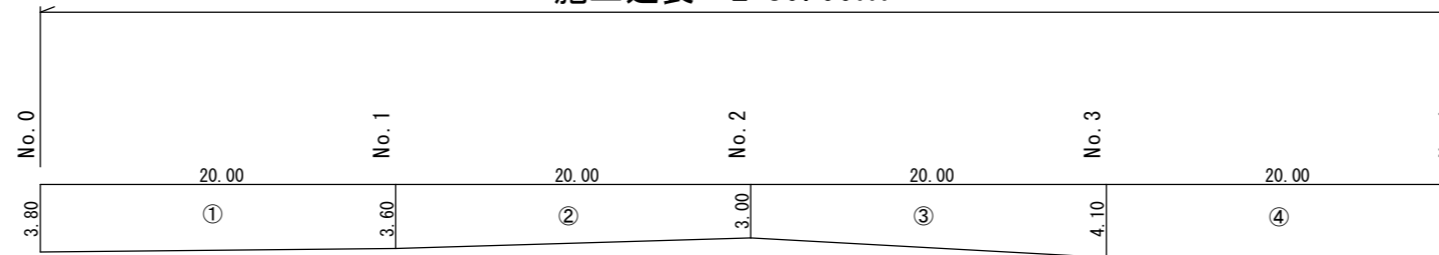

舗装面積計算書

記号	延長	幅員1	幅員2	面積
1	20.00	3.80	3.60	74.00
2	20.00	3.60	3.00	66.00
3	20.00	3.00	4.10	71.00
4	20.00	4.10	4.00	81.00
合計				292.00

舗装構成 (取壊し)

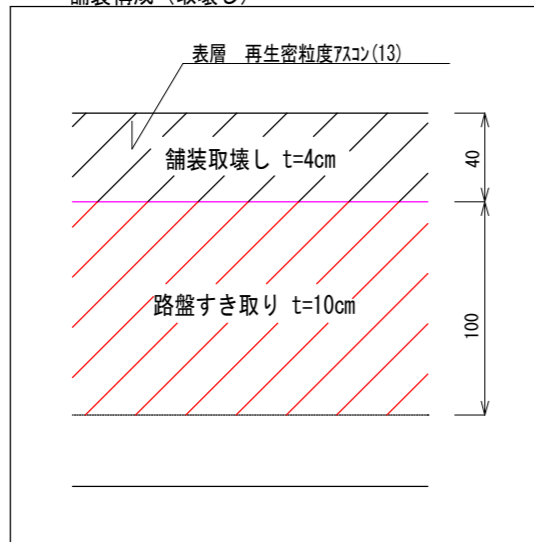

数量総括表

工種	規格	単位	数量
舗装版切断	t=4cm	m	7.8
舗装版破碎	t=4cm	m ²	292.0
殻運搬処理	As殻	m ³	11.7
殻運搬処理	建設汚泥	m ³	0.007
路盤すき取り	t=10cm	m ²	292.0
土砂等運搬	土砂	m ³	29.2
不陸整正	補足材 t=3cm	m ²	292.0
表層工(再生密粒度As)	t=4cm, 3.0m<b	m ²	292.0

舗装構成 (舗装打換え)



図面の名称

図面番号

展開図

1 / 1

工事名称 令和8年度 榎谷2号線舗装補修工事

工事種別 舗装補修工事

工事箇所 吉野川市山川町皆瀬

所属年度 令和8年度

吉野川市役所