


展開図

舗装工

施工延長 L=100.00m

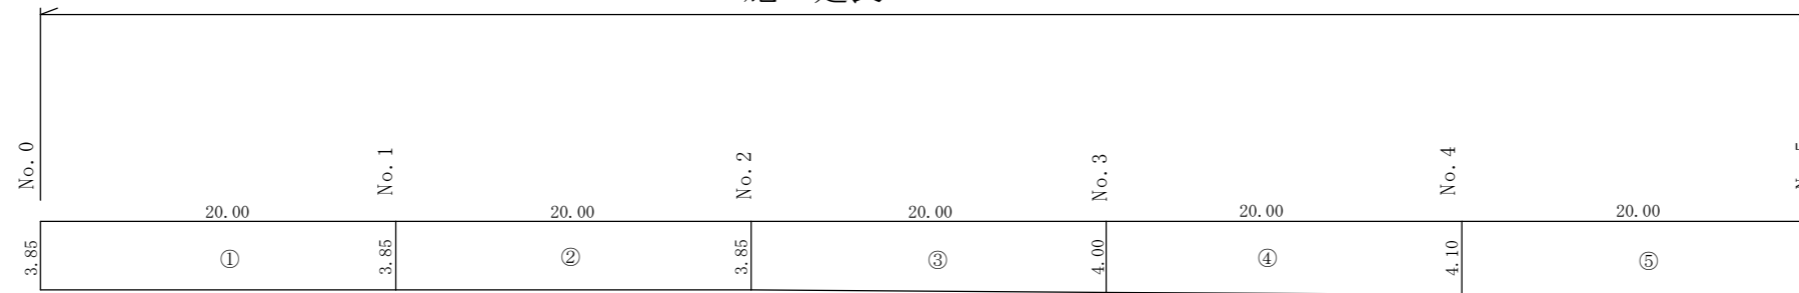


舗装面積計算書

記号	延長	幅員1	幅員2	面積
1	20.00	3.85	3.85	77.00
2	20.00	3.85	3.85	77.00
3	20.00	3.85	4.00	78.50
4	20.00	4.00	4.10	81.00
5	20.00	4.10	4.10	82.00
合計				395.50

数量総括表

工種	規格	単位	数量
舗装版切断	t=4cm	m	8.0
舗装版破碎	t=4cm	m ²	395.5
殻運搬処理	As殻	m ³	15.8
殻運搬処理	建設汚泥	m ³	0.007
不陸整正	補足材 t=3cm	m ²	395.5
表層工(再生密粒度As)	t=4cm, 3.0m<b	m ²	395.5
区画線	W=15cm	m	19.3

舗装構成(舗装打換え)

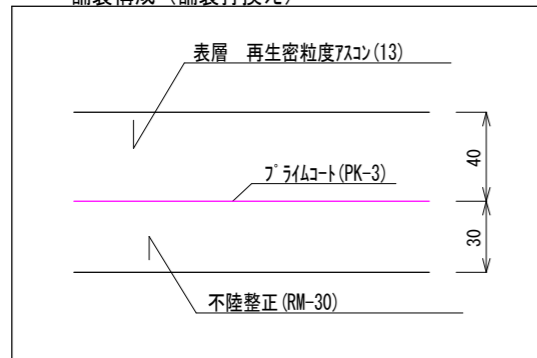

図面の名称

図面番号

展開図

1 / 1

工事名称 令和8年度 西久保・岩戸線舗装補修工事

工事種別 舗装補修工事

工事箇所 吉野川市山川町西久保

所属年度 令和8年度

吉野川市役所