


展開図

舗装工


施工延長 L=130.00m

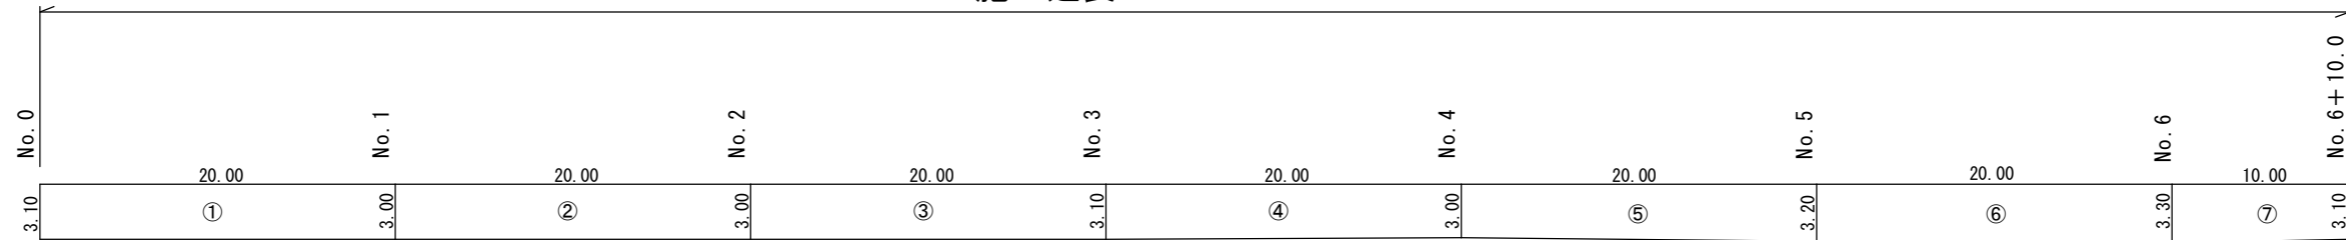

舗装面積計算書

記号	延長	幅員1	幅員2	面積
1	20.00	3.10	3.00	61.00
2	20.00	3.00	3.00	60.00
3	20.00	3.00	3.10	61.00
4	20.00	3.10	3.00	61.00
5	20.00	3.00	3.20	62.00
6	20.00	3.20	3.30	65.00
7	10.00	3.30	3.10	32.00
合計				402.00

舗装構成 (舗装打換え)

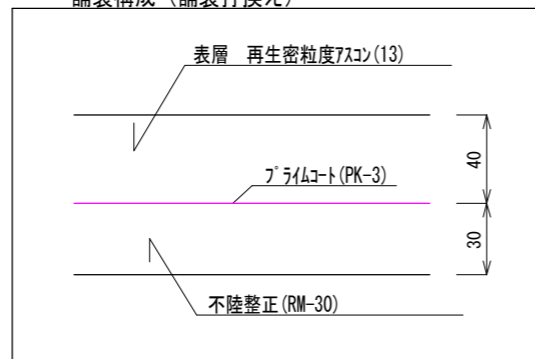

数量総括表

工種	規格	単位	数量
舗装版切断	t=4cm	m	6.2
舗装版破碎	t=4cm	m ²	402.0
殻運搬処理	As殻	m ³	16.1
殻運搬処理	建設汚泥	m ³	0.006
不陸整正	補足材 t=3cm	m ²	402.0
表層工(再生密粒度As)	t=4cm, 3.0m<b	m ²	402.0

図面の名称

図面番号

展開図

1 / 1

工事名称 令和8年度 神島・知恵島中須賀線舗装補修工事

工事種別 舗装補修工事

工事箇所 吉野川市鴨島町喜来

所属年度 令和8年度

吉野川市役所