


令和8年度 八幡通り線舗装補修工事 位置図

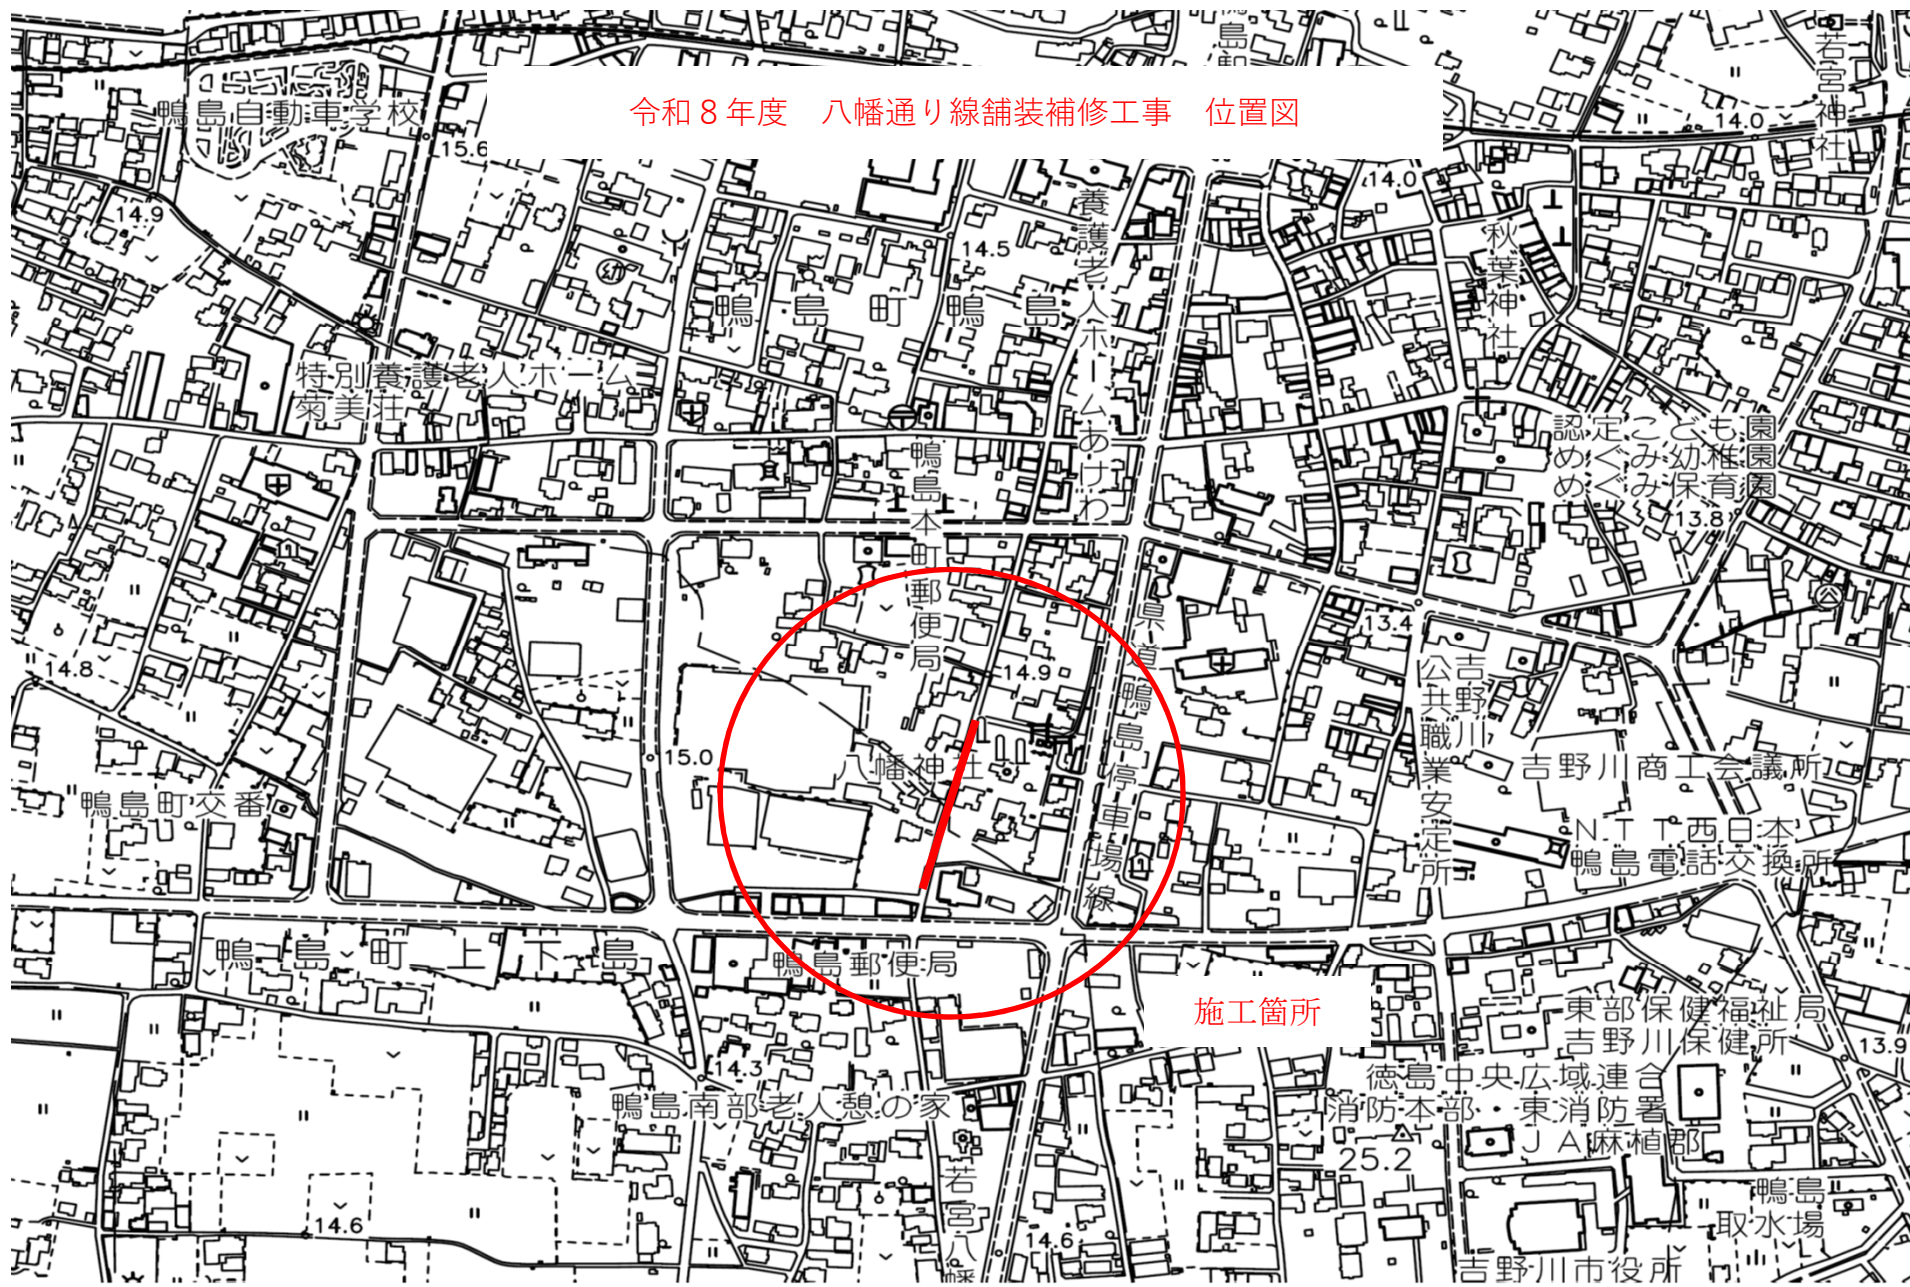

施工箇所