


展開図

舗装工

施工延長 L=142.00m

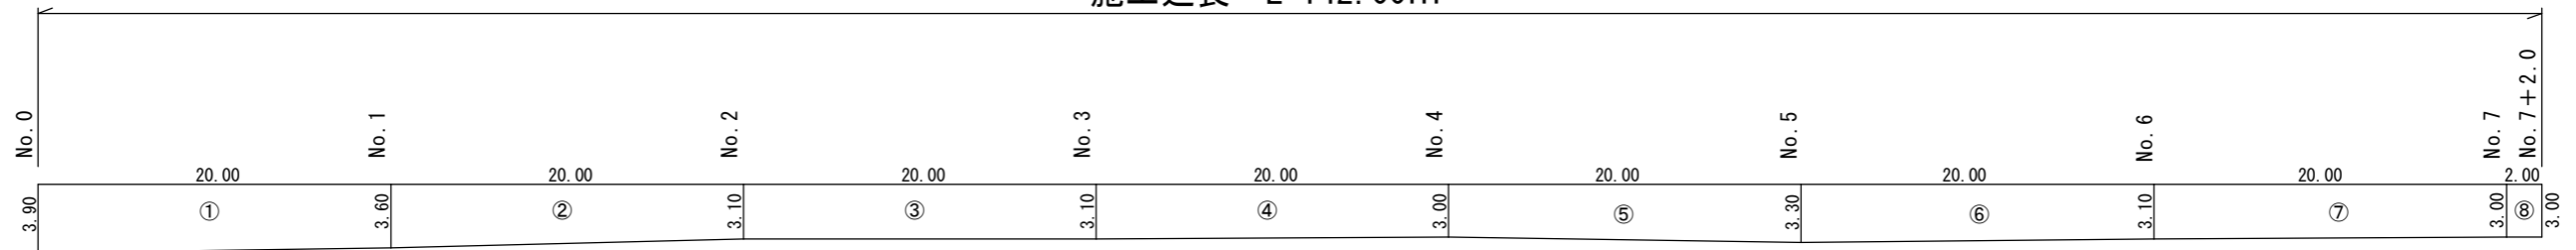

舗装面積計算書

記号	延長	幅員1	幅員2	面積
1	20.00	3.90	3.60	75.00
2	20.00	3.60	3.10	67.00
3	20.00	3.10	3.10	62.00
4	20.00	3.10	3.00	61.00
5	20.00	3.00	3.30	63.00
6	20.00	3.30	3.10	64.00
7	20.00	3.10	3.00	61.00
8	2.00	3.00	3.00	6.00
合計				459.00

舗装構成 (舗装打換え)



数量総括表

工種	規格	単位	数量
舗装版切断	t=4cm	m	6.9
舗装版破碎	t=4cm	m ²	459.0
殻運搬処理	As殻	m ³	18.3
殻運搬処理	建設汚泥	m ³	0.006
不陸整正	補足材 t=3cm	m ²	459.0
表層工 (再生密粒度As)	t=4cm, 3.0m < b	m ²	459.0

図面の名称		図面番号
展開図		1 / 1
工事名称	令和8年度 八幡通り線舗装補修工事	
工事種別	舗装補修工事	
工事箇所	吉野川市鴨島町上下島	
所属年度	令和8年度	
吉野川市役所		