平面図

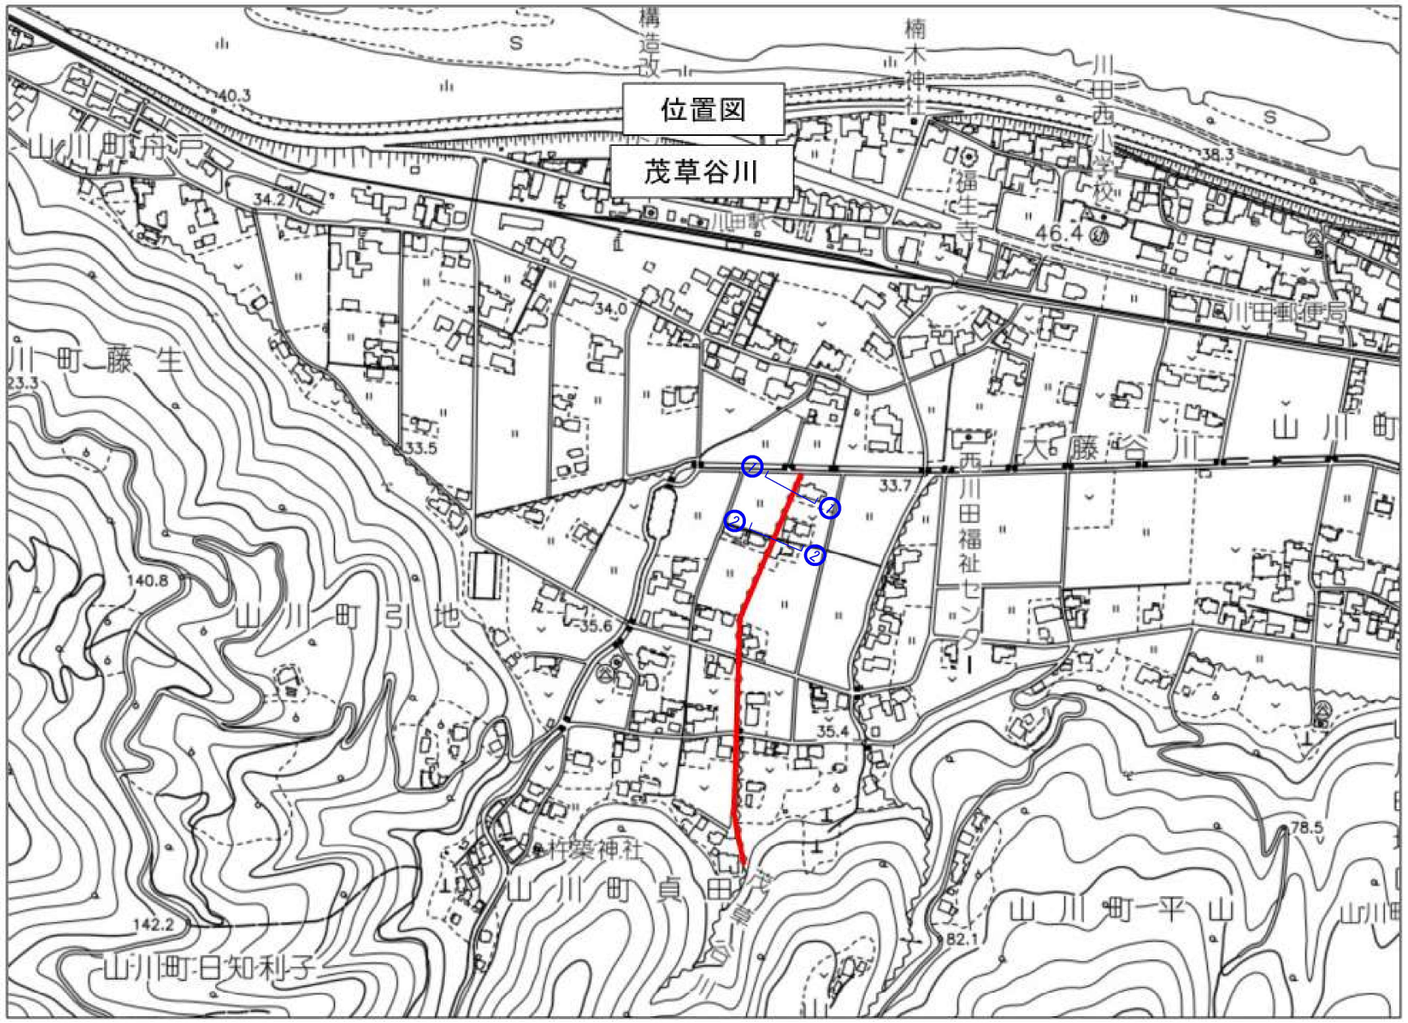

横断図

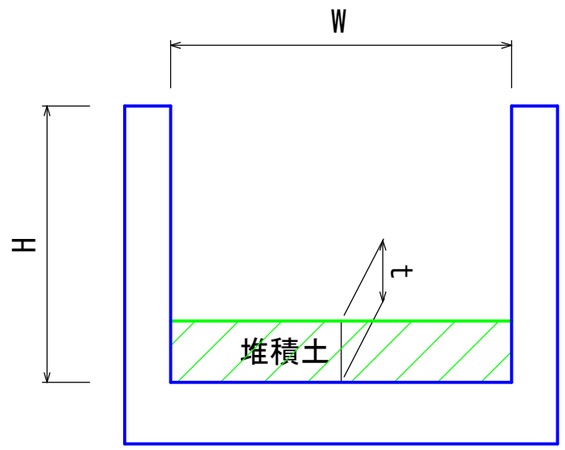

断面	河川幅W	河川高H	堆積土厚t	堆積土延長L	堆積土量V
①－①	4.0	2.2	0.10	20.0	8.0
②－②	1.8	1.9	0.06	60.0	6.5
				合計	14.5

図面番号	第 1 号	図面総数	1 葉
図　名	平面図・横断図	縮尺	図示
名　称	令和８年度　茂草谷川浚渫工事		
施工箇所	吉野川市山川町川田		
工事種別	河川維持工事		
所属年度	令和８年度	工事番号	
市長	設計	製図	