

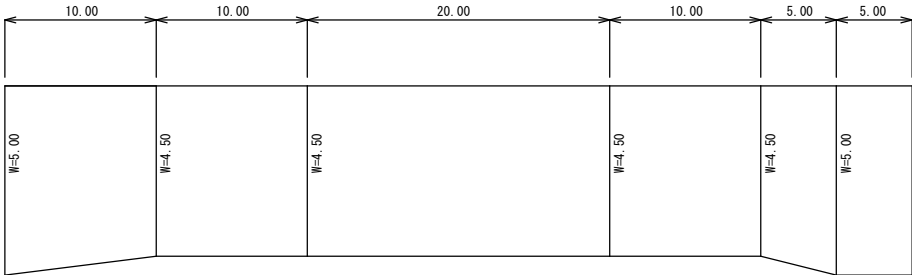


舗装① 展開図

V=1:100
H=1:250

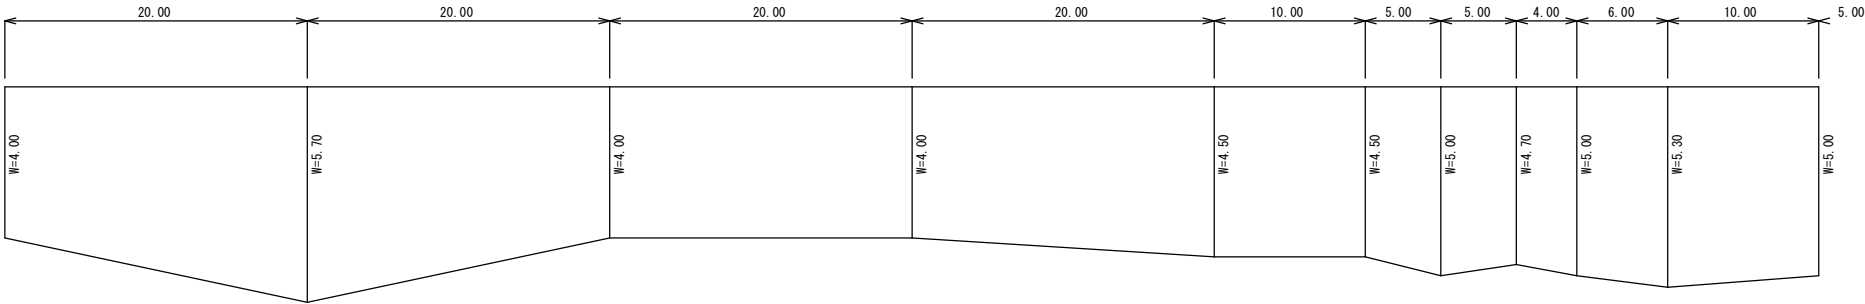

舗装工 施工要領図
S=1:10

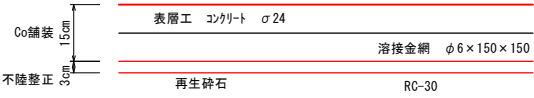

工 事 名	令和8年度 ヒヨノ西・廣谷線コンクリート舗装工事		
図 面 名	展開図		
縮 尺	図 示	図面番号	1 / 1
事業 者 名	吉野川市環境局環境企画課		