





いろいろな発見をし、楽しく遊びながら
きれいな水の大切さを考えてみて下さい。

《資料2》

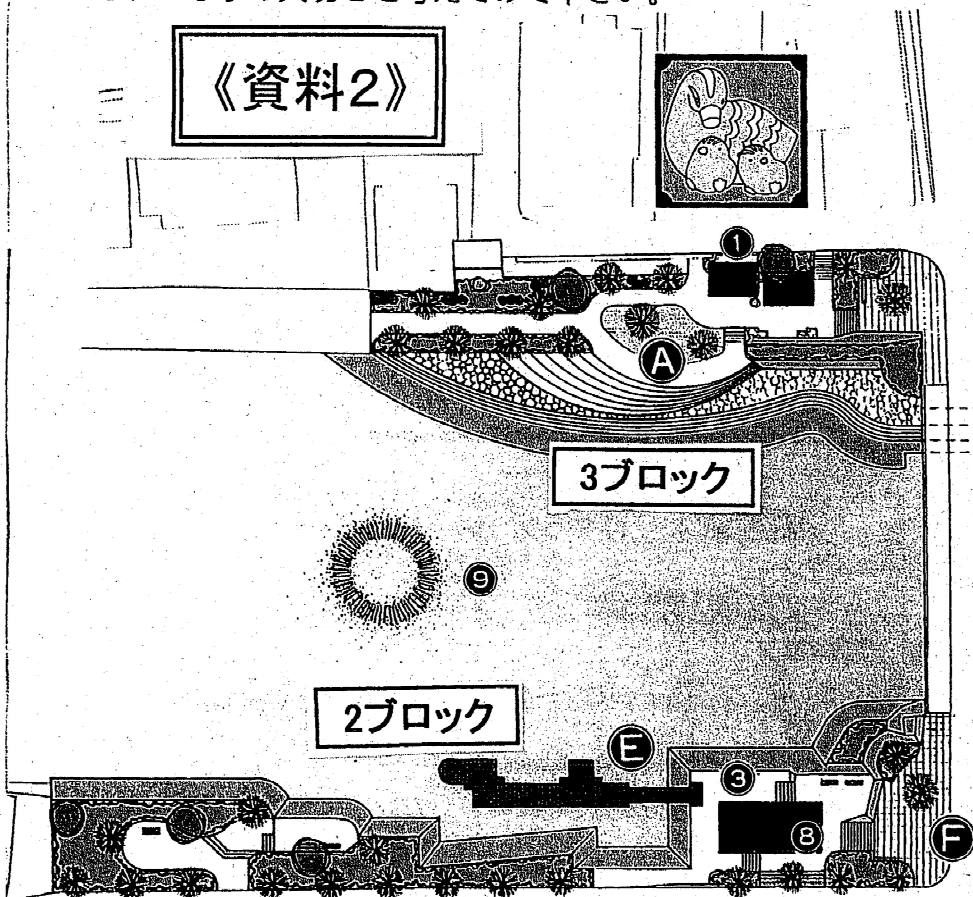

鴨島 体育館

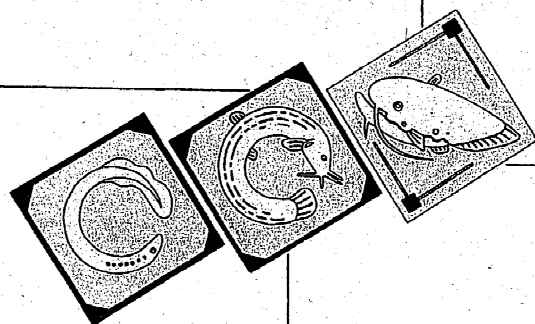

鴨島町中央公民館

事業のあらまし

事業の名称 と事業主体	地域総合整備事業 鴨島町 リバーフロント整備事業 徳島県
事業認可	平成2年7月7日(地域総合整備事業)
位置	徳島県麻植郡鴨島町鴨島字大北甲1番地
事業期間	平成2年度～平成5年度 起工 平成2年12月27日 竣工 平成6年3月31日
総事業費	護岸部 2億1千万円 公園部 9億1千万円
規模	護岸延長 582.6m 公園面積 27,600㎡

主な施設

園路広場	洗い出し平板舗装 786㎡ 自然石樹脂舗装 1,149㎡ ブロック舗装 35㎡ インターロッキング舗装 13.3㎡ アスファルト舗装 735㎡ 透水舗装 477㎡ 真砂土舗装 810㎡ 錆び御影舗装 89.3㎡
修景施設	池 3ヶ所(あひるの池、じゃぶじゃぶ池、ドンガン池) 植栽 高木…219本 中木…110本 低木…5,714本 地被類…700.14㎡ 植樹帯 1,576.8㎡ 張り芝 563㎡
管理施設	照明 保安灯…24基 低位置灯…24基 門柱灯…16基 樹木アップライト…6基 オブジェ用地中埋込ライト…5基 水中ライト…24基 灯籠…1基 ホタル通り案内板…2基 ホタル平板…15枚 ホタルボラード…6基 計123基 タッチセンサー 10基 水上スピーカー 6基 音響設備 1基 散水栓 21ヶ所(5) ホタルモニュメント 1基 ポンプ (じゃぶじゃぶ池) 湧水源ポンプ 200v×2.2kw×0.63㎡/min 湧水ポンプ3基 200v×1.5kw×0.4㎡/min



(ドンガン池)

波紋No1ポンプ	200v×2.2kw×0.6㎡/min
波紋No2ポンプ	200v×2.2kw×0.6㎡/min
湧水ポンプ	200v×2.2kw×0.6㎡/min
飛翔ポンプ	200v×1.5kw×0.25㎡/min
噴霧ポンプ	200v×1.5kw×0.25㎡/min

(フロート噴水)

A 直上噴水ポンプ	200v×1.5kw×0.21㎡/min
放射噴水ポンプ	200v×2.2kw×0.80㎡/min
B 樹氷噴水ポンプ	200v×1.5kw×0.25㎡/min
樹氷噴水ポンプ	200v×1.5kw×0.25㎡/min
C 直上噴水ポンプ	200v×1.5kw×0.21㎡/min
放射噴水ポンプ	200v×2.2kw×0.80㎡/min

便所…2ヶ所(身障者用1ヶ所)	水のみ場…4ヶ所	駐車場…52台収容
ベンチ…12基	緑台…11基	和風シェルター等…4ヶ所
公園案内板及び解説板…16ヶ所	ボート小屋…1ヶ所	
ボート乗り場…1ヶ所	ボートデッキ…2ヶ所	犬のトイレ…1ヶ所
あひるの家…1基	公園内木橋…3ヶ所	鳥入れ…3基
オブジェ…9基	車止め…168基	ツリーサークル…14ヶ所
リリーフ平板…26枚(水の生き物通り)	昔話解説板…5基	水車…1基
水汲み台…3ヶ所	和船オブジェ…1基	スロープ…5ヶ所

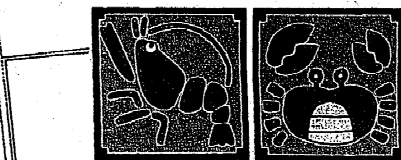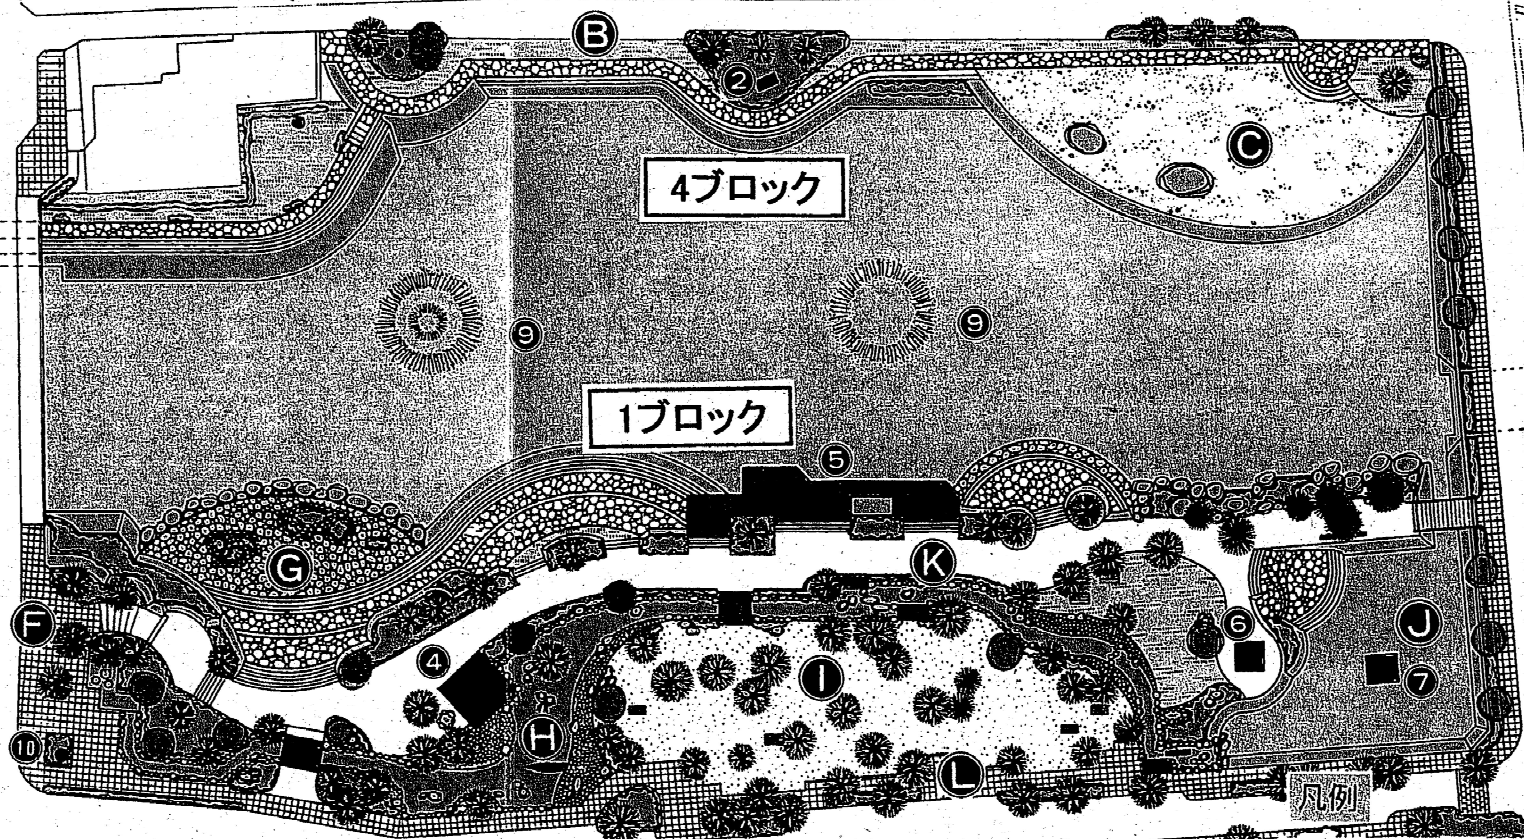

記号	施設名	記号	施設名
(A)	ささやき広場	(M)	駐車場
(B)	ほたる通り	(N)	ポケットパーク
(C)	じゃりっぱ	(1)	あずまや
(D)	ザンツーパーク	(2)	ほたるモニュメント
(E)	ボート乗り場	(3)	ボート小屋
(F)	出合いの広場	(4)	休憩舎
(G)	ドンガン池	(5)	ボートデッキ
(H)	じゃぶじゃぶ池	(6)	和風シェルター
(I)	お花見広場	(7)	あひるの家
(J)	あひるの池	(8)	便所
(K)	江川の昔話通り	(9)	噴水
(L)	水の生き物通り	(10)	総合案内板