




計画平面図

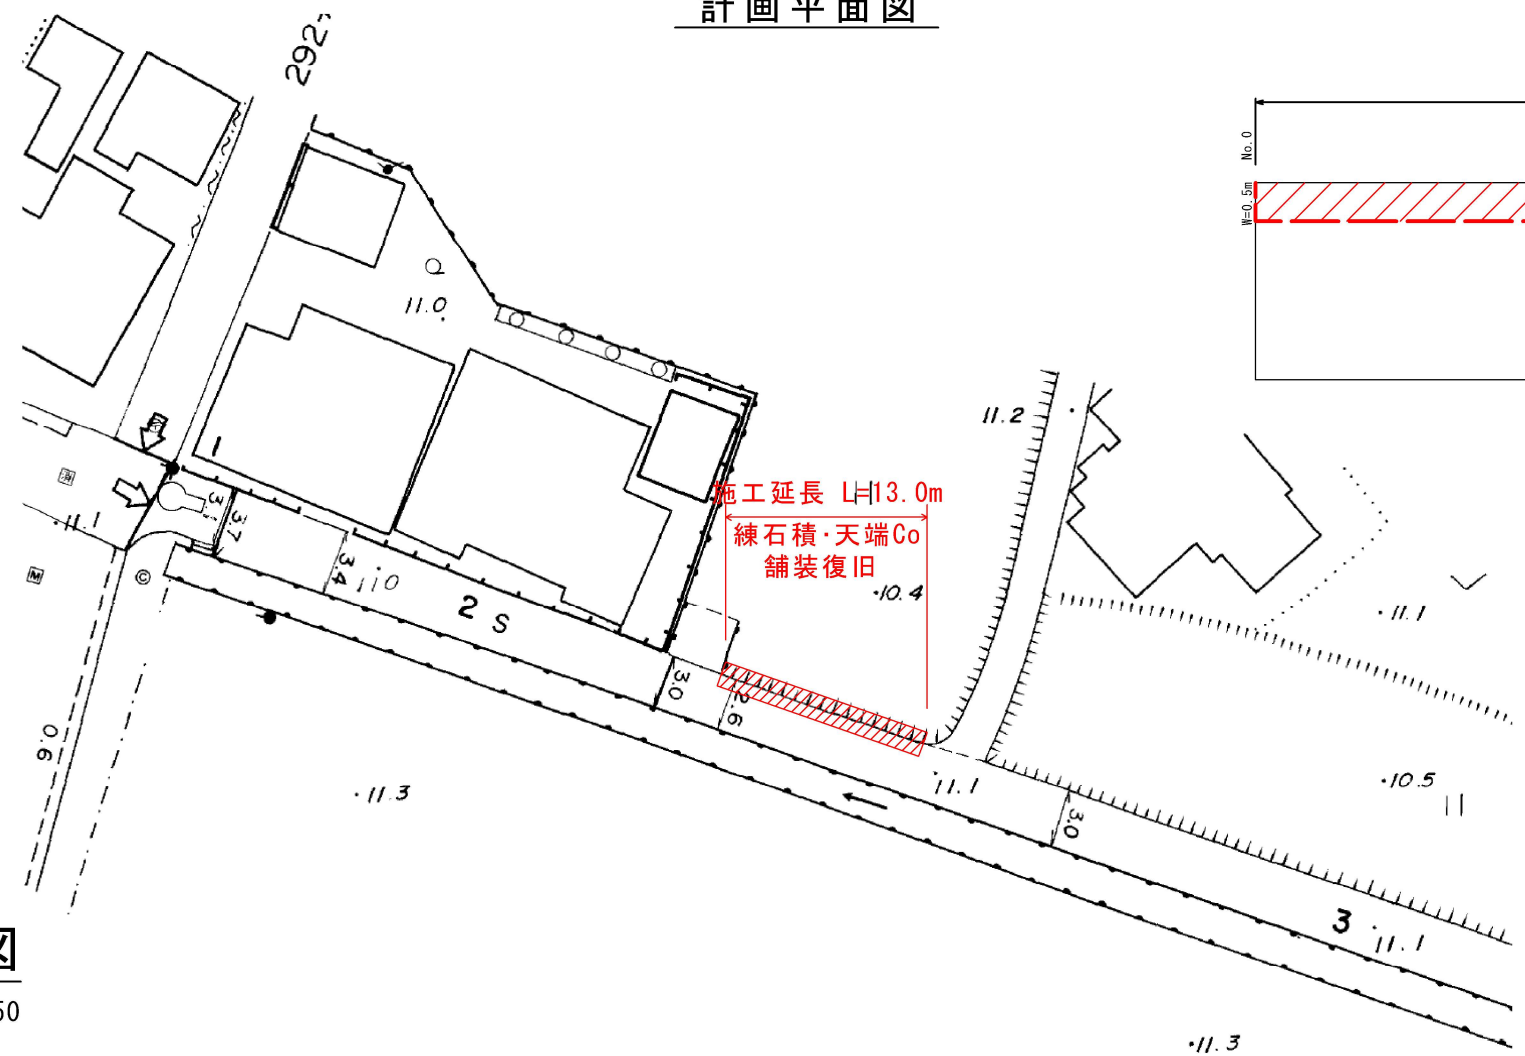


舗装復旧平面図

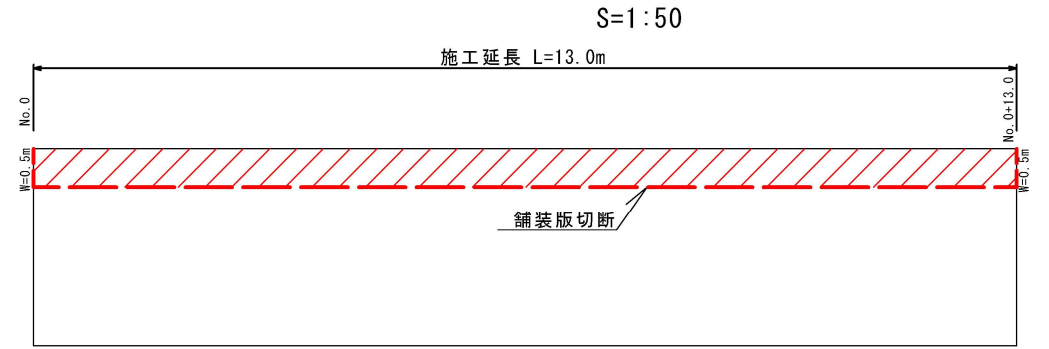


舗装復旧構造図

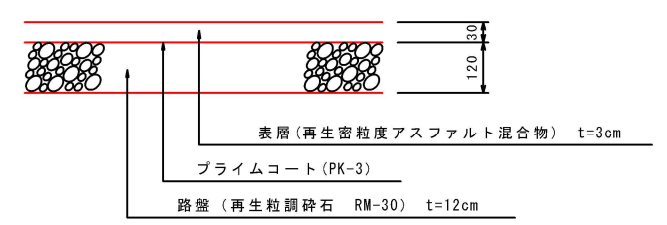


練石積展開図

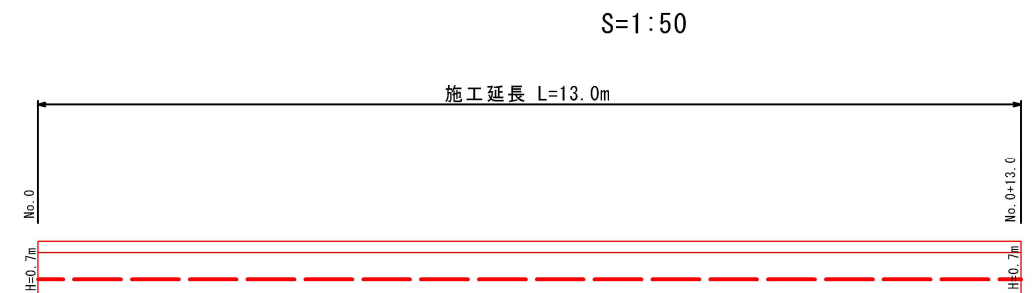

練石積

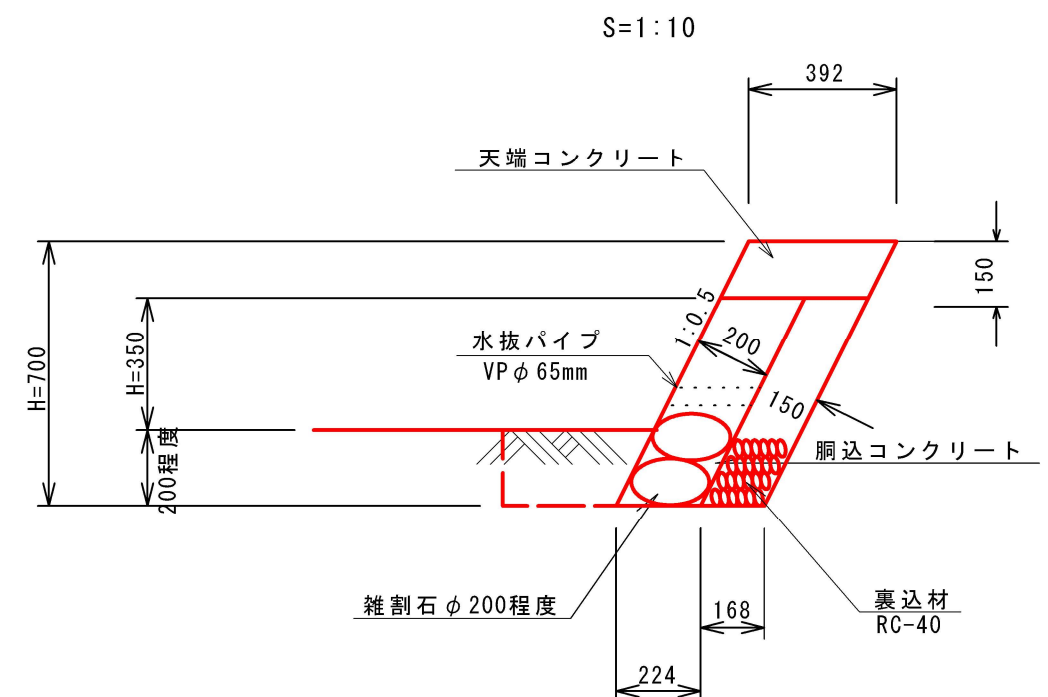

横断図

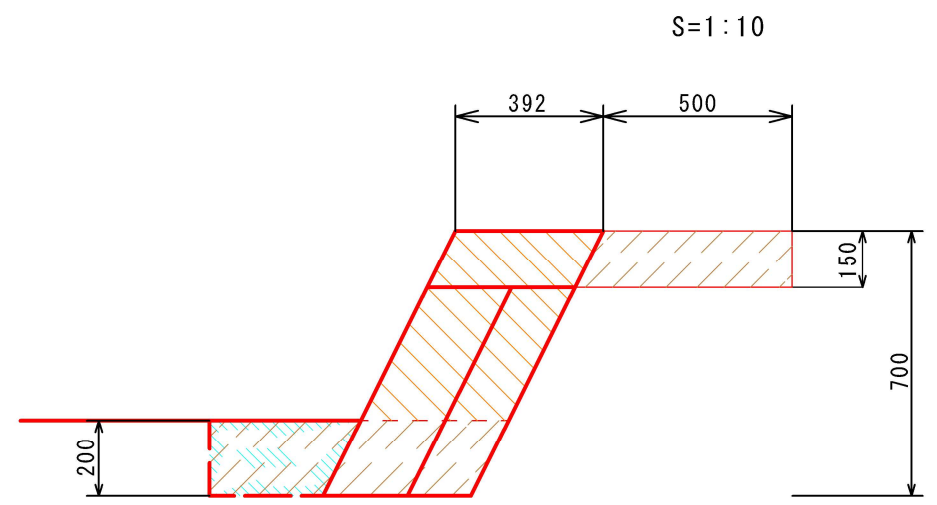

名 称	数 量	
掘 削	0.2	
床 掘	0.2	
埋 戻	0.1	

1.0m当り				
名 称	規 格	単 位	数 量	
H		m	700	
雑 割 石	φ 200程度	m ²	0.6	
裏 込 材	RC-40	m ³	0.1	
胴込コンクリート	σ ck ≥ 18N/mm ²	m ³	0.06	
天端コンクリート	σ ck ≥ 18N/mm ²	m ³	0.06	
型 枠	小 型	m ²	0.3	

数量総括表				
名 称	規 格	単 位	数 量	
掘 削	土 砂	m ³	2.6	
床 掘	土 砂	m ³	2.6	
埋 戻	土 砂	m ³	1.3	
残土処分	土 砂	m ³	3.9	
舗装版切断	t=4.0cm	m	14.0	
舗装版破砕	t=4.0cm	m ²	6.5	
殻運搬処理	AS殻	m ³	0.3	
殻運搬処理	建設汚泥	m ³	0.01	
雑 割 石	φ 200程度	m ²	7.8	
裏 込 材	RC-40	m ³	1.3	
胴込コンクリート	σ ck ≥ 18N/mm ²	m ³	0.8	
天端コンクリート	σ ck ≥ 18N/mm ²	m ³	0.8	
型 枠	小 型	m ²	3.9	
上層路盤	t=12.0cm	m ²	6.5	
表層工 (再生密粒度AS)	t=3.0cm	m ²	6.5	

図面番号	第 1 号	図面総数	1 業
図 名	計画平面図 横断図 展開図	縮 尺	図 示
名 称	令和 8 年度 上浦堤外 3 号線道路補修工事		
施工箇所	吉野川市鴨島町上浦		
工事種別	道路補修工事		
所属年度	令和 8 年度		吉野川市

注) 水抜パイプ及び吸い出し防止材は、2～3m²/1箇所設置のこと。