

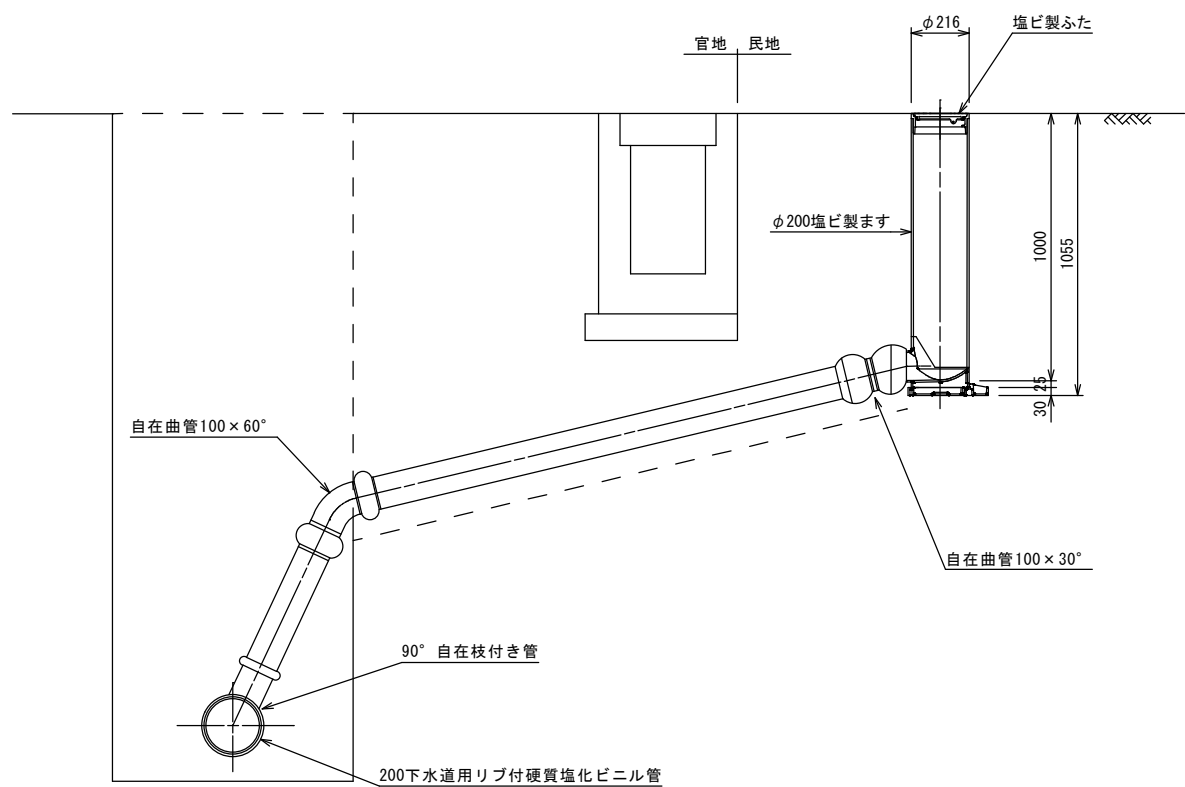


取付管標準配管図 S=1:20


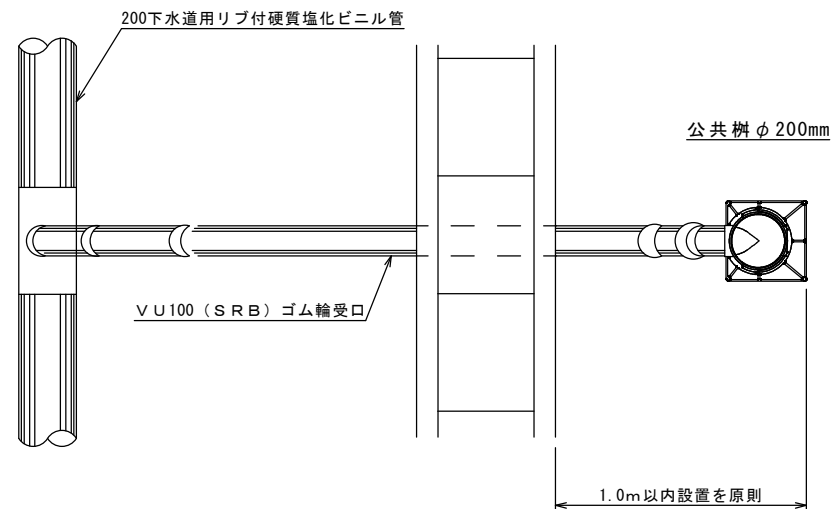


汚水樹標準図（立上り一体成型型） S=1:10  
JSWAS K-7準拠 参考図



設置図

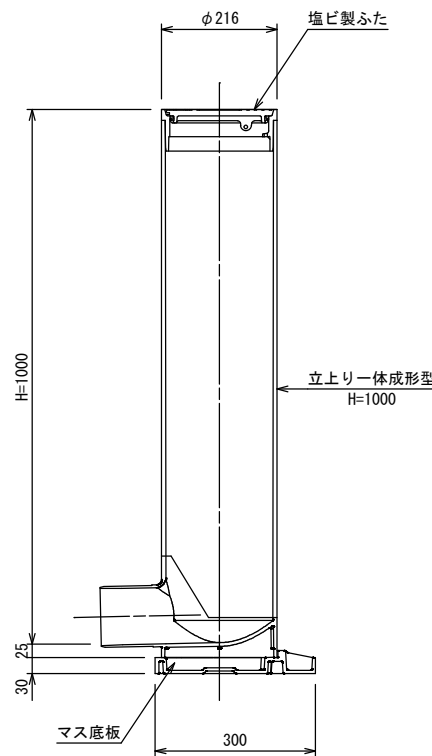


塩ビ製ふた  
密閉型（市章入り）  
色：ライト

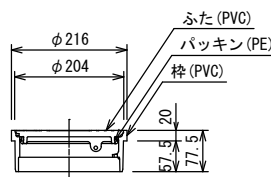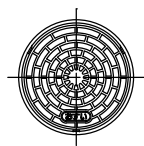

立上り一体成型型  
H=1000

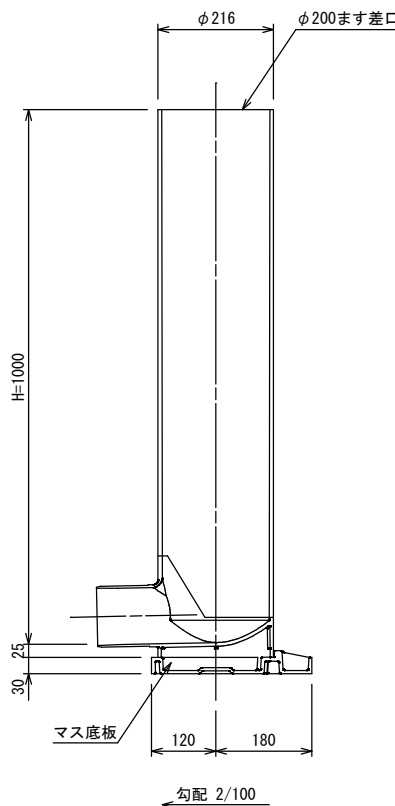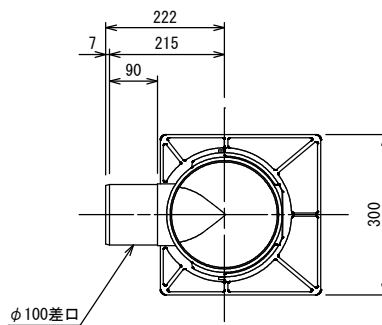

取付管標準土工図 S=1:20

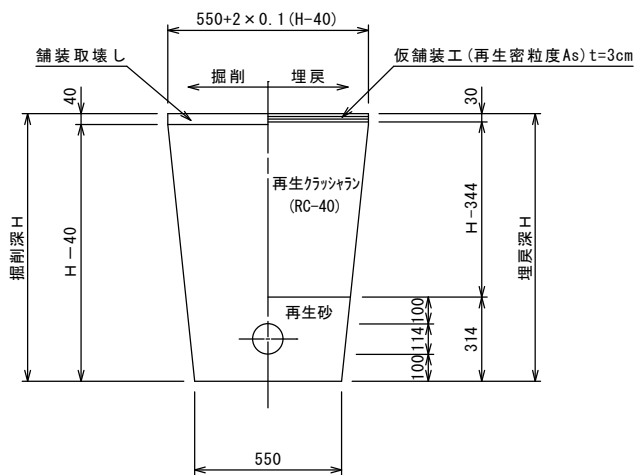

|      |                             |      |       |
|------|-----------------------------|------|-------|
| 工事名  | 令和8年度 吉野川市公共下水道維持業務(3)      |      |       |
| 路線名等 |                             |      |       |
| 工事箇所 | 徳島県吉野川市鴨島町                  |      |       |
| 図面名  | 取付管標準配管図 汚水樹標準図<br>取付管標準土工図 |      |       |
| 縮尺   | 図示                          | 図面番号 | 1 / 1 |
| 会社名  |                             |      |       |
| 事業者名 | 吉野川市 水道部 下水道課               |      |       |