
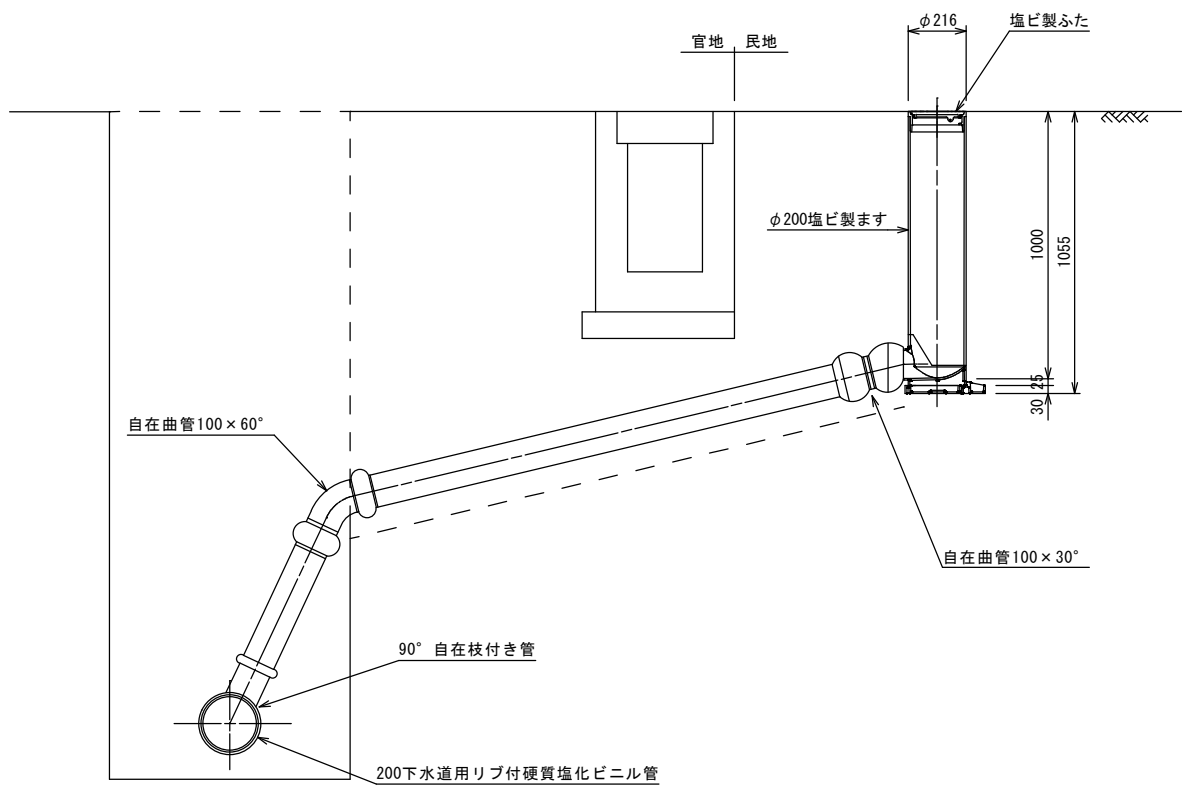


取付管標準配管図 S=1:20

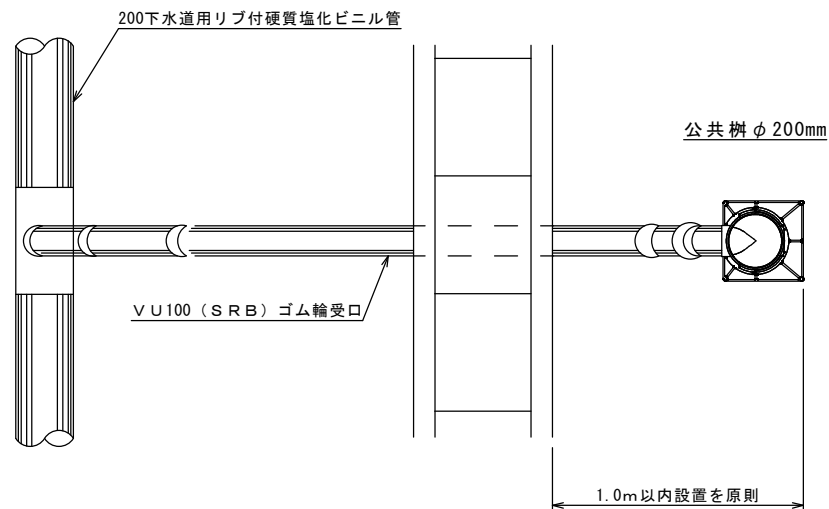


汚水樹標準図（立上り一体成型型） S=1:10



JSWAS K-7準拠

参考図



設置図

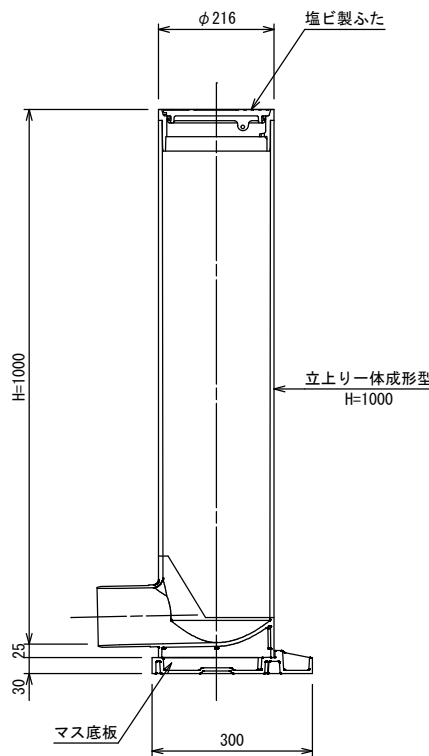


塩ビ製ふた
密閉型（市章入り）
色：ライト

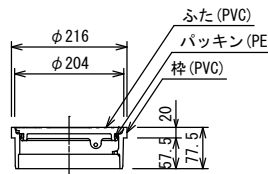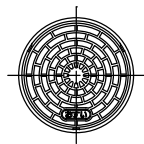

立上り一体成型型
H=1000

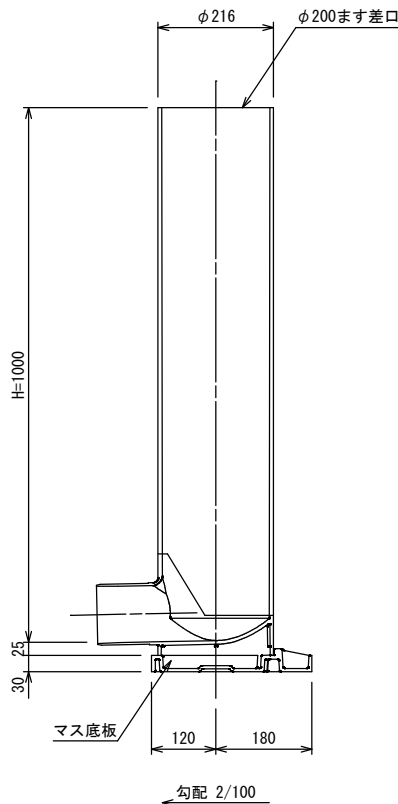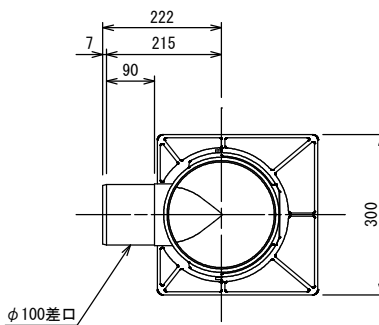

取付管標準土工図 S=1:20

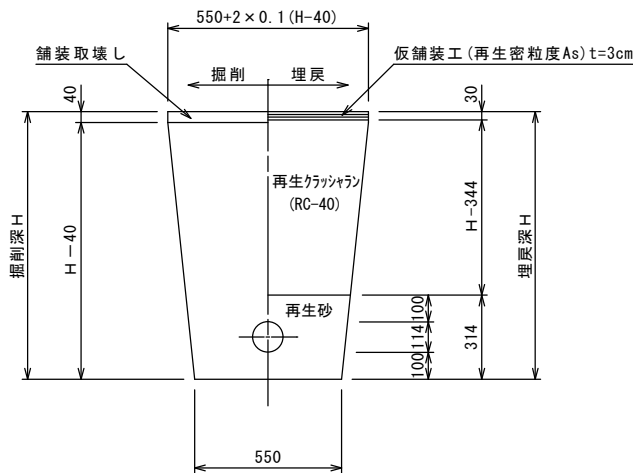

工事名	令和8年度 吉野川市公共下水道維持業務(4)		
路線名等			
工事箇所	徳島県吉野川市鴨島町		
図面名	取付管標準配管図 汚水樹標準図 取付管標準土工図		
縮尺	図示	図面番号	1 / 1
会社名			
事業者名	吉野川市 水道部 下水道課		