


展開図

舗装工


施工延長 L=140.00m

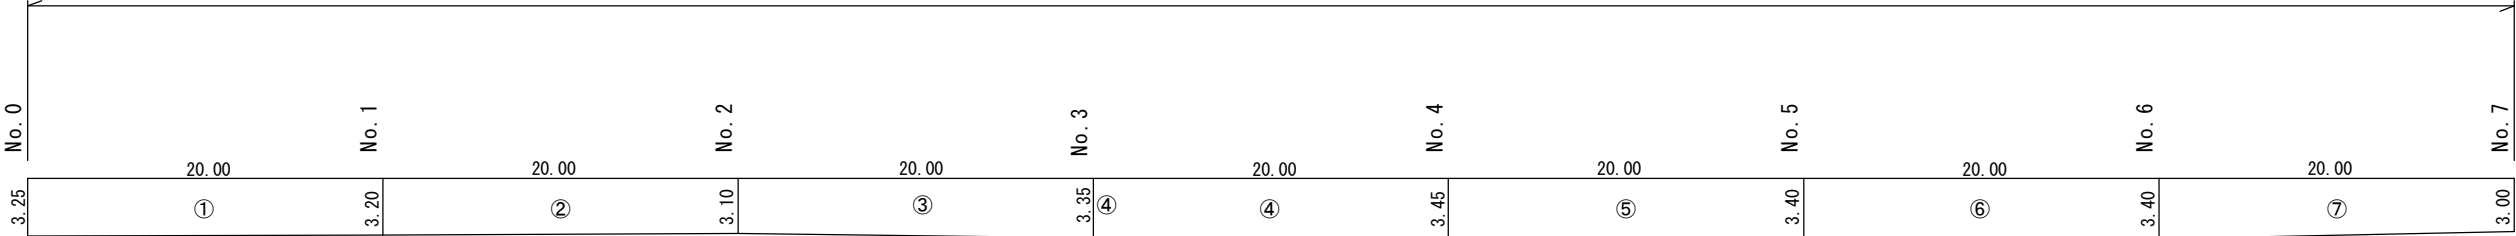

舗装面積計算書

記 号	延 長	幅員1	幅員2	面 積
1	20.00	3.25	3.20	64.50
2	20.00	3.20	3.10	63.00
3	20.00	3.10	3.35	64.50
4	20.00	3.35	3.45	68.00
5	20.00	3.45	3.40	68.50
6	20.00	3.40	3.40	68.00
7	20.00	3.40	3.00	64.00
合 計				460.50

舗装構成（舗装打換え）

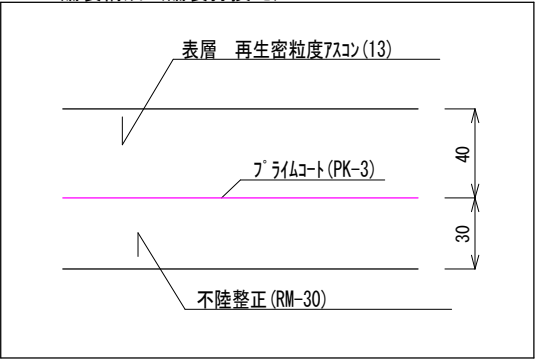

数量総括表

工 種	規 格	単 位	数 量
舗装版切断	t=4cm	m	6.3
舗装版破碎	t=4cm	m2	460.5
殻運搬処理	As殻	m3	18.4
殻運搬処理	建設汚泥	m3	0.006
不陸整正	補足材 t=3cm	m2	460.5
表層工(再生密粒度As)	t=4cm, 3.0m<b	m2	460.5
停止線	W=30cm	m	2.3

図 面 の 名 称		図 面 番 号
展 開 図		1 / 1
工 事 名 称	令和8年度 源斗・知恵島四ツ屋線舗装補修工事	
工 事 種 別	舗 装 補 修 工 事	
工 事 箇 所	吉 野 川 市 鴨 島 町 喜 来	
所 属 年 度	令 和 8 年 度	
吉 野 川 市 役 所		