
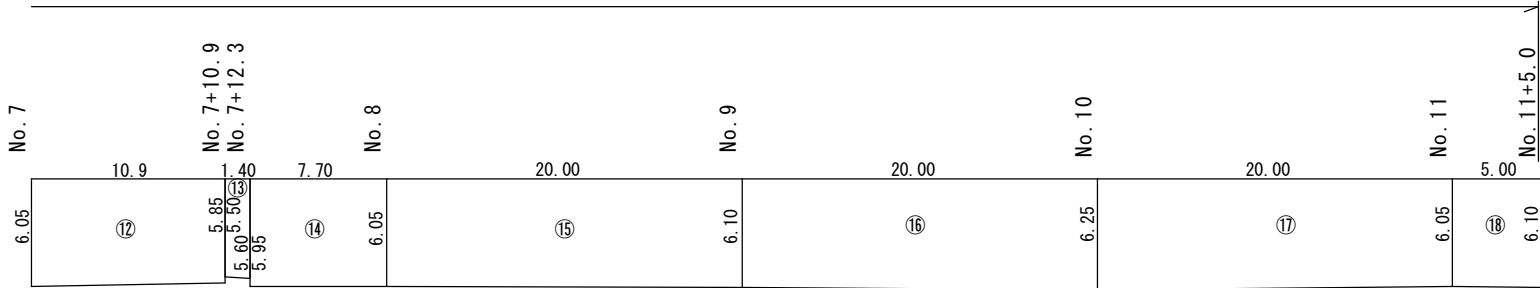


展開図

舗装工

施工延長 L=225.00m

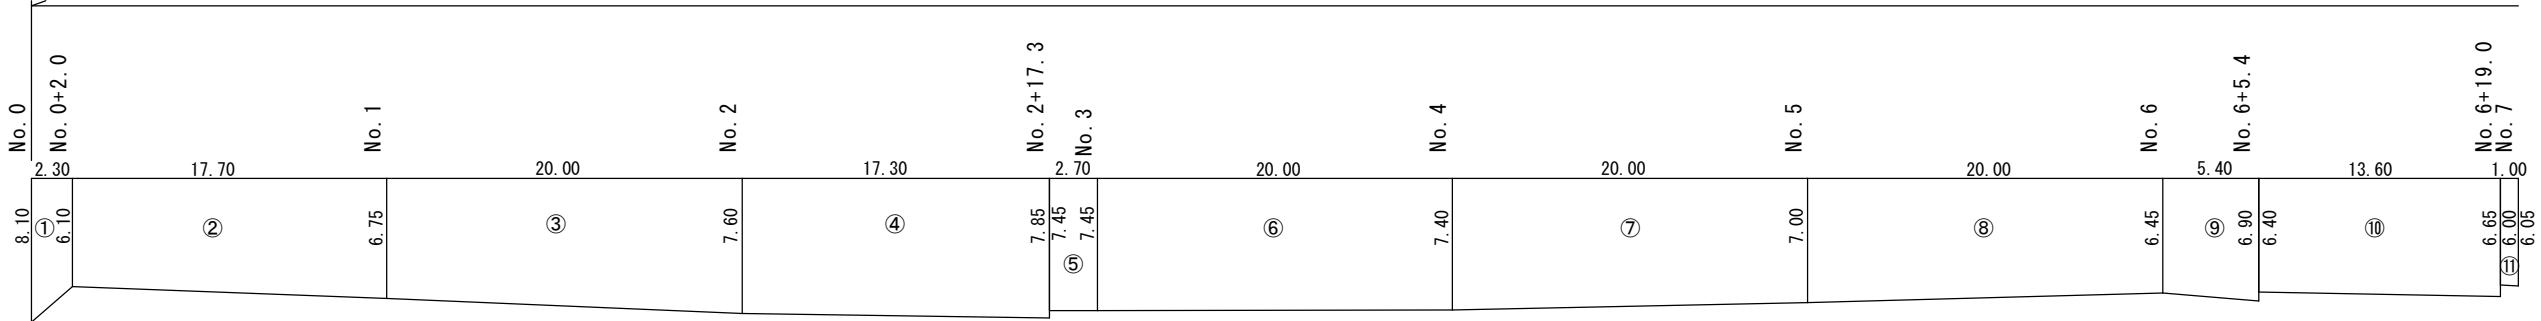

舗装面積計算書

記 号	延 長	幅員1	幅員2	面 積
1	2.30	8.10	6.10	16.33
2	17.70	6.10	6.75	113.72
3	20.00	6.75	7.60	143.50
4	17.30	7.60	7.85	133.64
5	2.70	7.45	7.45	20.12
6	20.00	7.45	7.40	148.50
7	20.00	7.40	7.00	144.00
8	20.00	7.00	6.45	134.50
9	5.40	6.45	6.90	36.05
10	13.60	6.40	6.65	88.74
11	1.00	6.00	6.05	6.03
12	10.90	6.05	5.85	64.86
13	1.40	5.50	5.60	7.77
14	7.70	5.95	6.05	46.20
15	20.00	6.05	6.10	121.50
16	20.00	6.10	6.25	123.50
17	20.00	6.25	6.05	123.00
18	5.00	6.05	6.10	30.38
合 計				1502.34

数量総括表

工 種	規 格	単 位	数 量
舗装版切断	t=4cm	m	14.2
舗装版破碎	t=4cm	m2	1502.3
殻運搬処理	As殻	m3	60.1
殻運搬処理	建設汚泥	m3	0.01
不陸整正	補足材 t=3cm	m2	1502.3
表層工(再生密粒度As)	t=4cm, 3.0m<b	m2	1502.3
区画線(外側線)	W=15cm	m	442.0
区画線(中央線)	W=15cm	m	112.0
区画線(停止線)	W=45cm	m	2.7
区画線(破線)	W=15cm	m	2.0
区画線(破線)	W=30cm	m	2.5
区画線(横断歩道)	W=45cm	m	18.0
区画線(40)	W=15cm換算	m	39.6
区画線(横断予告)	W=15cm換算	m	33.0

舗装構成(舗装打換え)

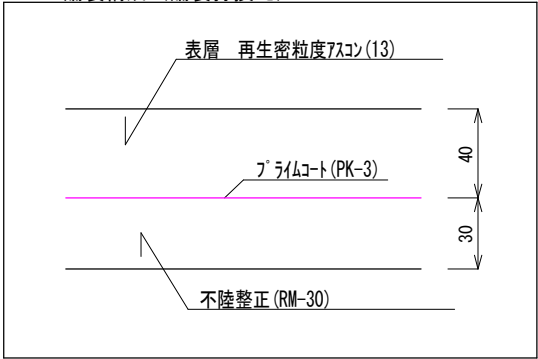


図 面 の 名 称		図面番号
展開図		1 / 1
工事名称	令和8年度 山川堤外・湯立線舗装補修工事	
工事種別	舗装補修工事	
工事箇所	吉野川市山川町八幡	
所属年度	令和8年度	
吉 野 川 市 役 所		