
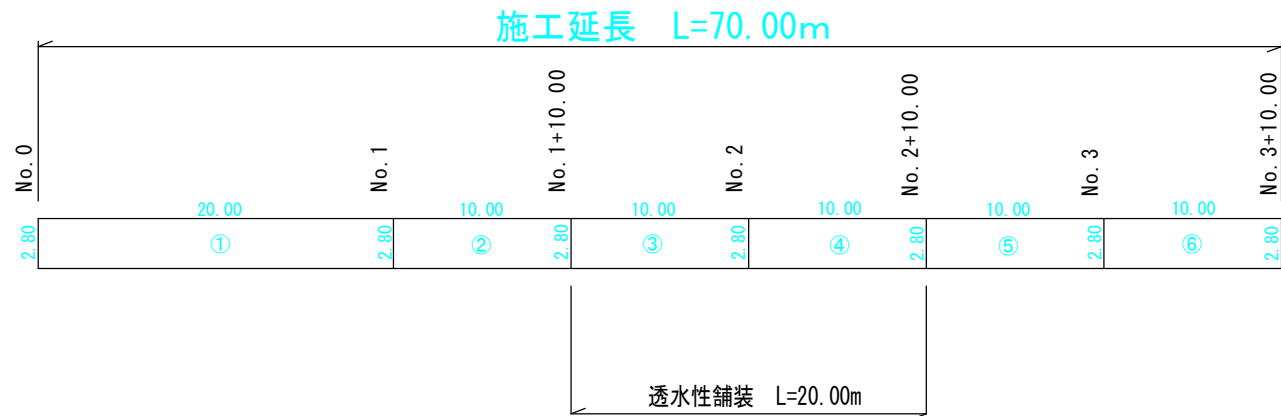


展開図
舗装工

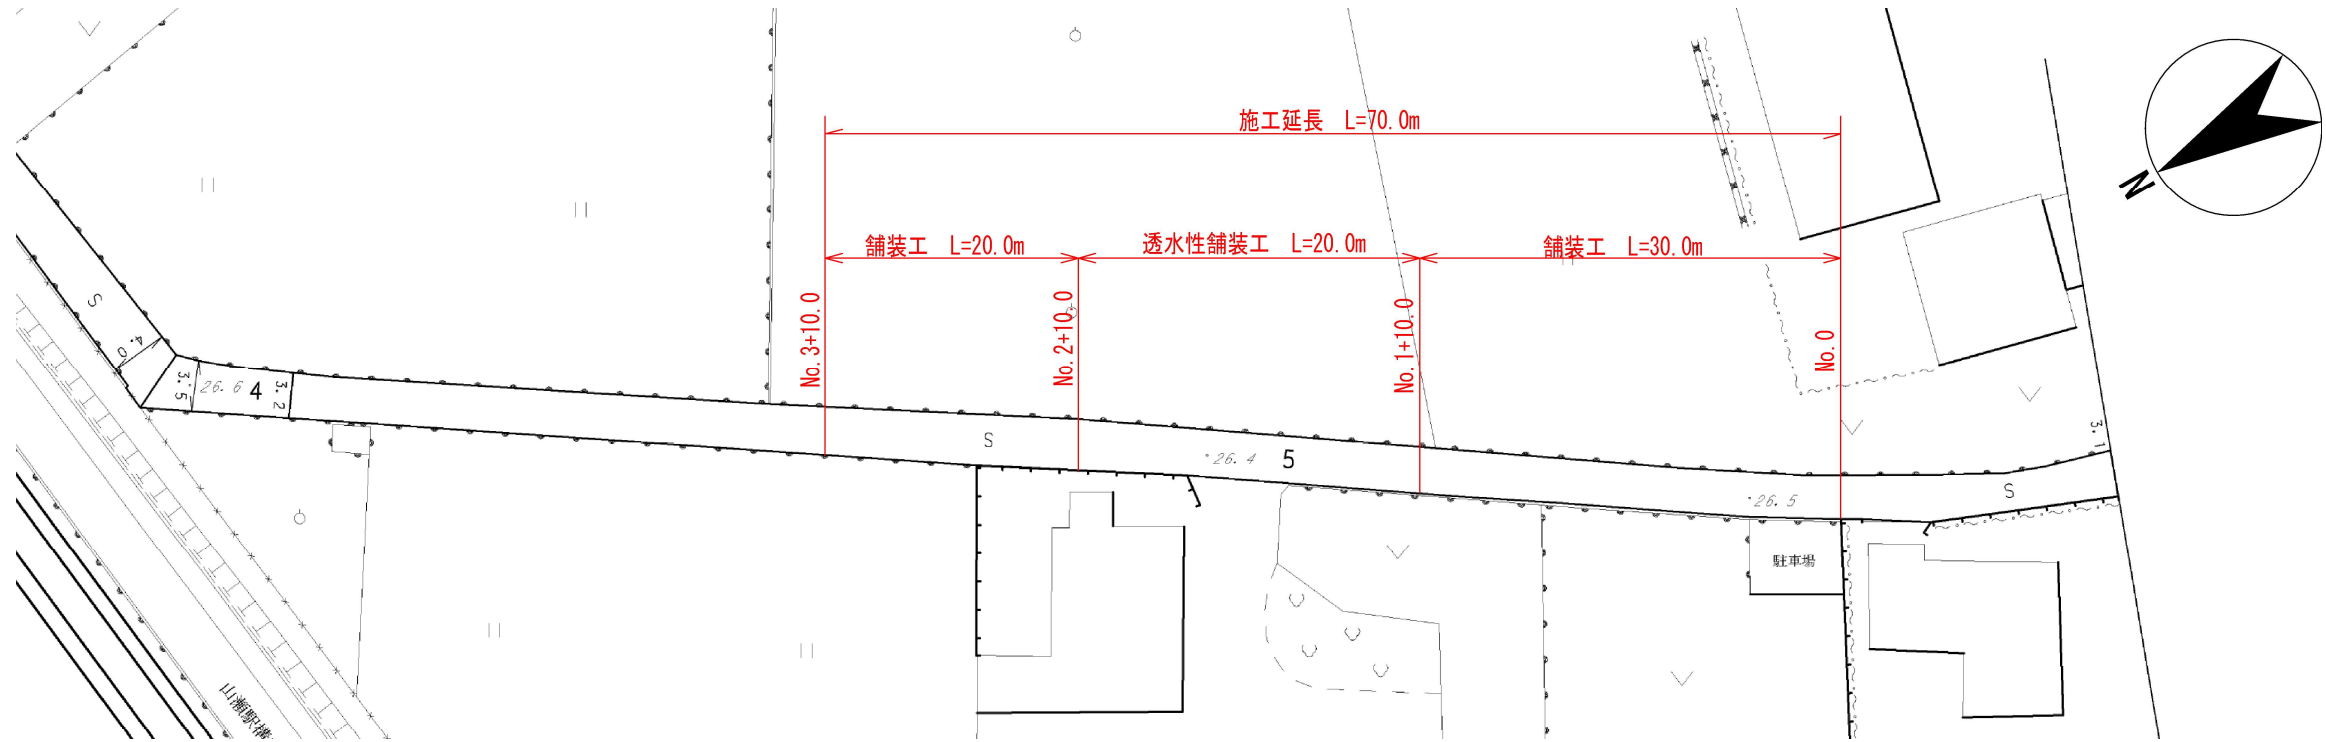


舗装面積計算書

記 号	延 長	幅員1	幅員2	面 積
1	20.00	2.80	2.80	56.00
2	10.00	2.80	2.80	28.00
3	10.00	2.80	2.80	28.00
4	10.00	2.80	2.80	28.00
5	10.00	2.80	2.80	28.00
6	10.00	2.80	2.80	28.00
合 計				196.00

数量総括表

工 種	規 格	単 位	数 量
舗装版切断	t=4cm	m	5.6
舗装版破砕	t=4cm	m2	196.0
床掘	t=20cm	m2	56.0
殻運搬処理	As殻	m3	7.8
殻運搬処理	建設汚泥	m3	0.005
土砂等運搬	土砂	m3	11.2
フィルター層	砂, t=10cm	m2	56.0
上層路盤工	RC-40, t=10cm	m2	56.0
不陸整正	補足材 t=3cm	m2	140.0
表層工(再生密粒度As)	t=4cm, 3.0m>b	m2	140.0
表層工(開粒度As)	t=4cm, 3.0m>b	m2	56.0

舗装構成（舗装打換え）

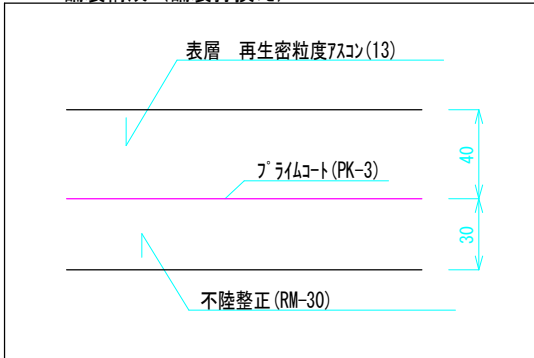

舗装構成（舗装打換え・透水性舗装）

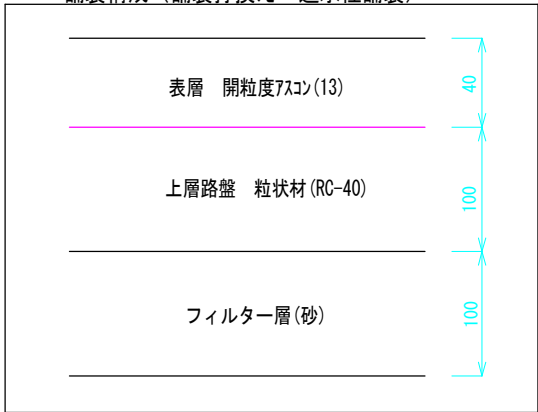


図 面 の 名 称		図 面 番 号
展 開 図		1 / 1
工 事 名 称	令和 8 年 度 西久保・西麓線舗装補修工事	
工 事 種 別	舗 装 補 修 工 事	
工 事 箇 所	吉 野 川 市 山 川 町 西 久 保	
所 属 年 度	令 和 8 年 度	
吉 野 川 市 役 所		