# 上浦団地配水池　電気平面図

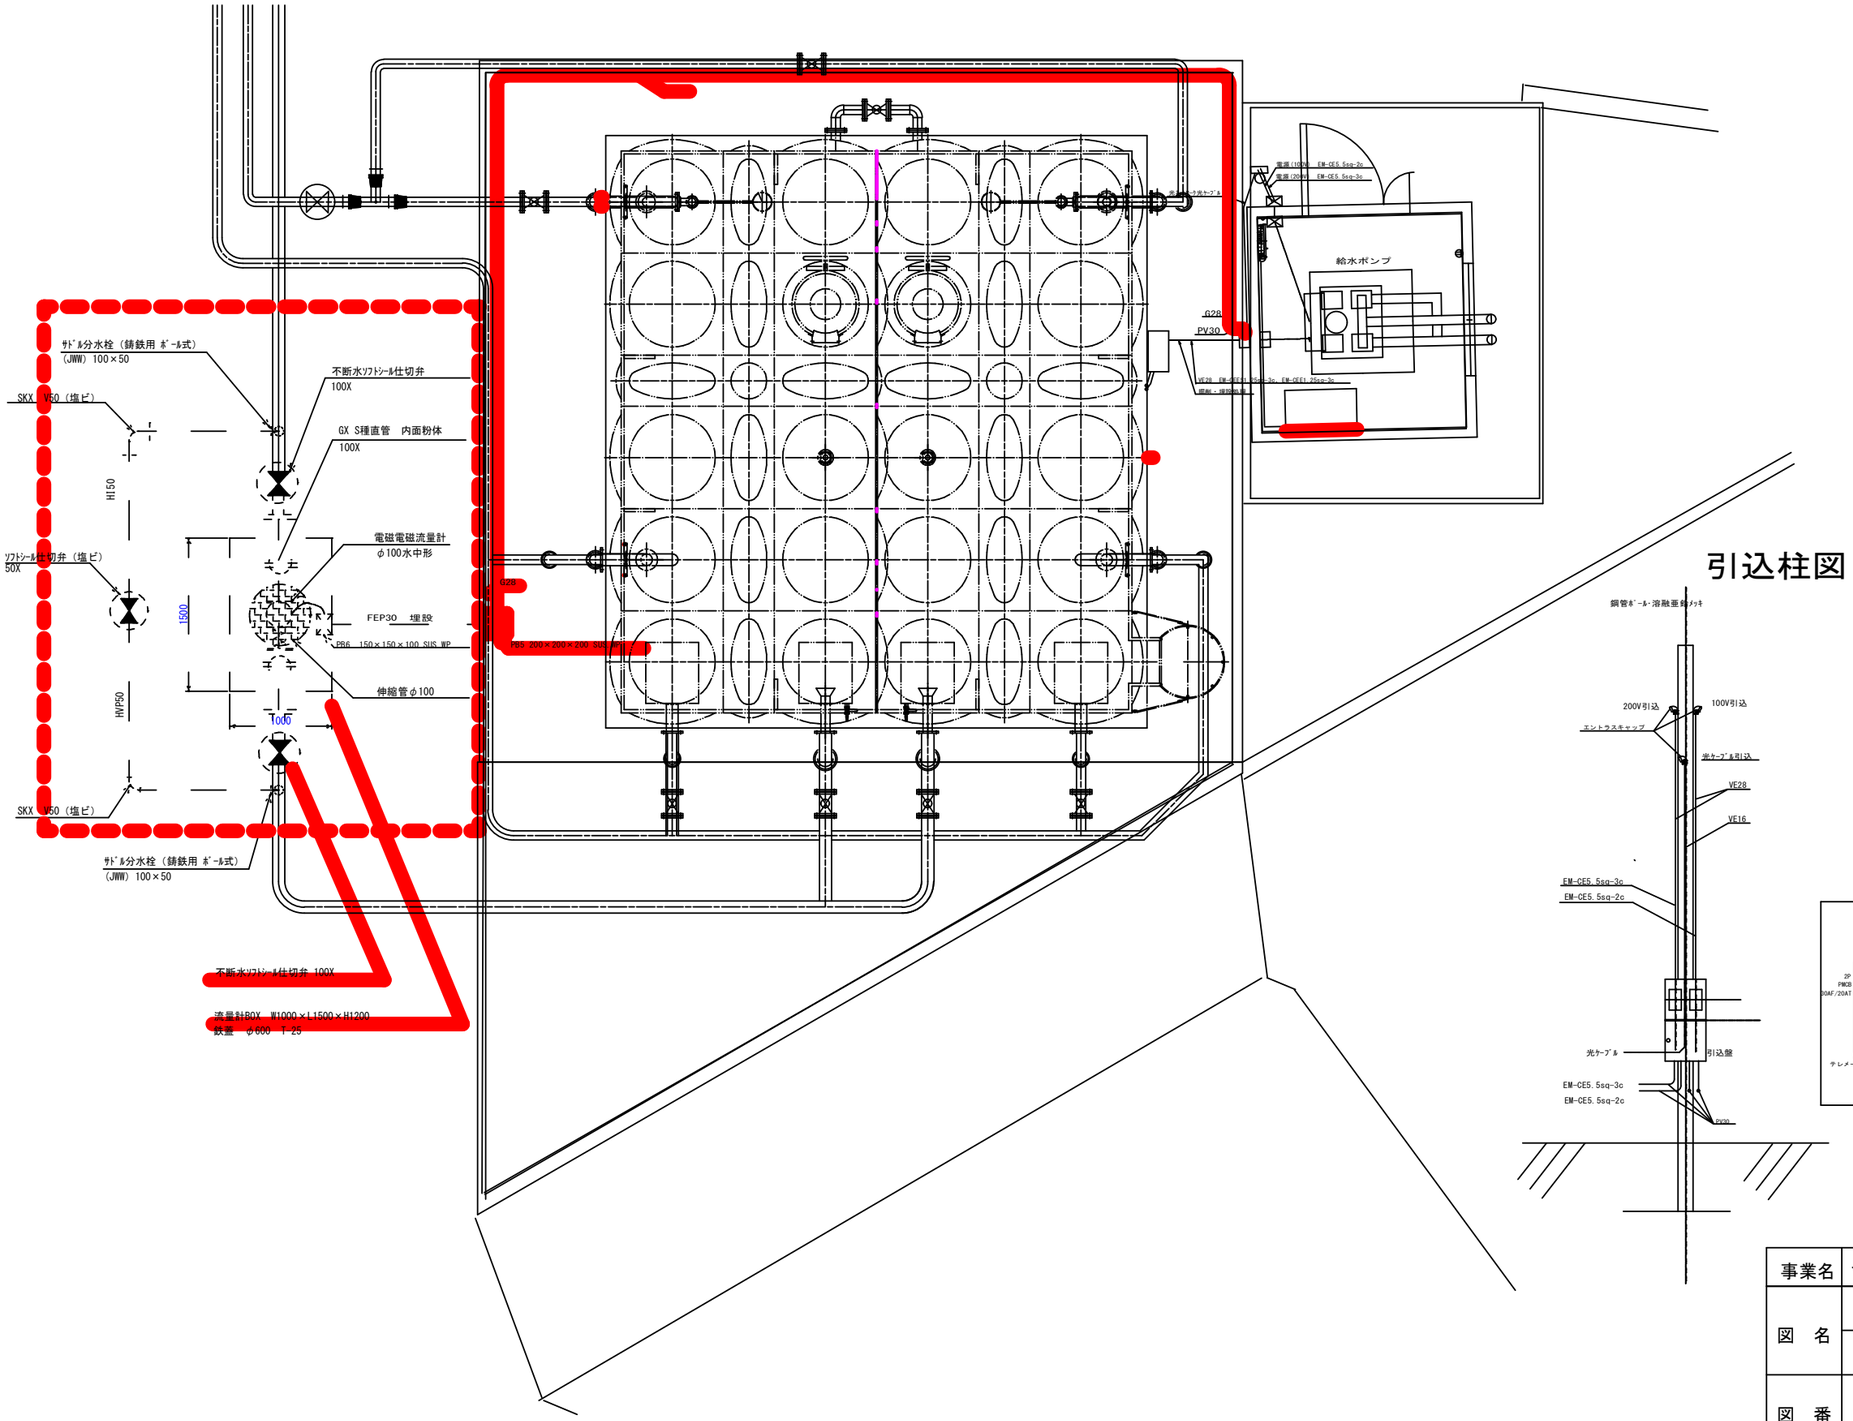


## 引込柱図




## 単線結線図

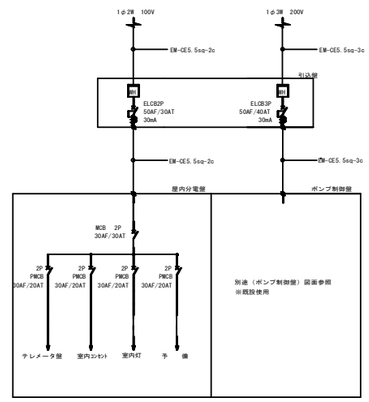


| | | | |
|---|---|---|---|
| 事業名 | 令和8年度　上浦団地配水池配水流量計設置工事 | | |
| 図　名 | 上浦団地配水池 | Scale | 図　示 |
| | 電　気　平　面　図 | | |
| 図　番 | No.R7-0401 | 吉野川市　水道課 | |