



展開図

舗装工

施工延長 L=280.00m

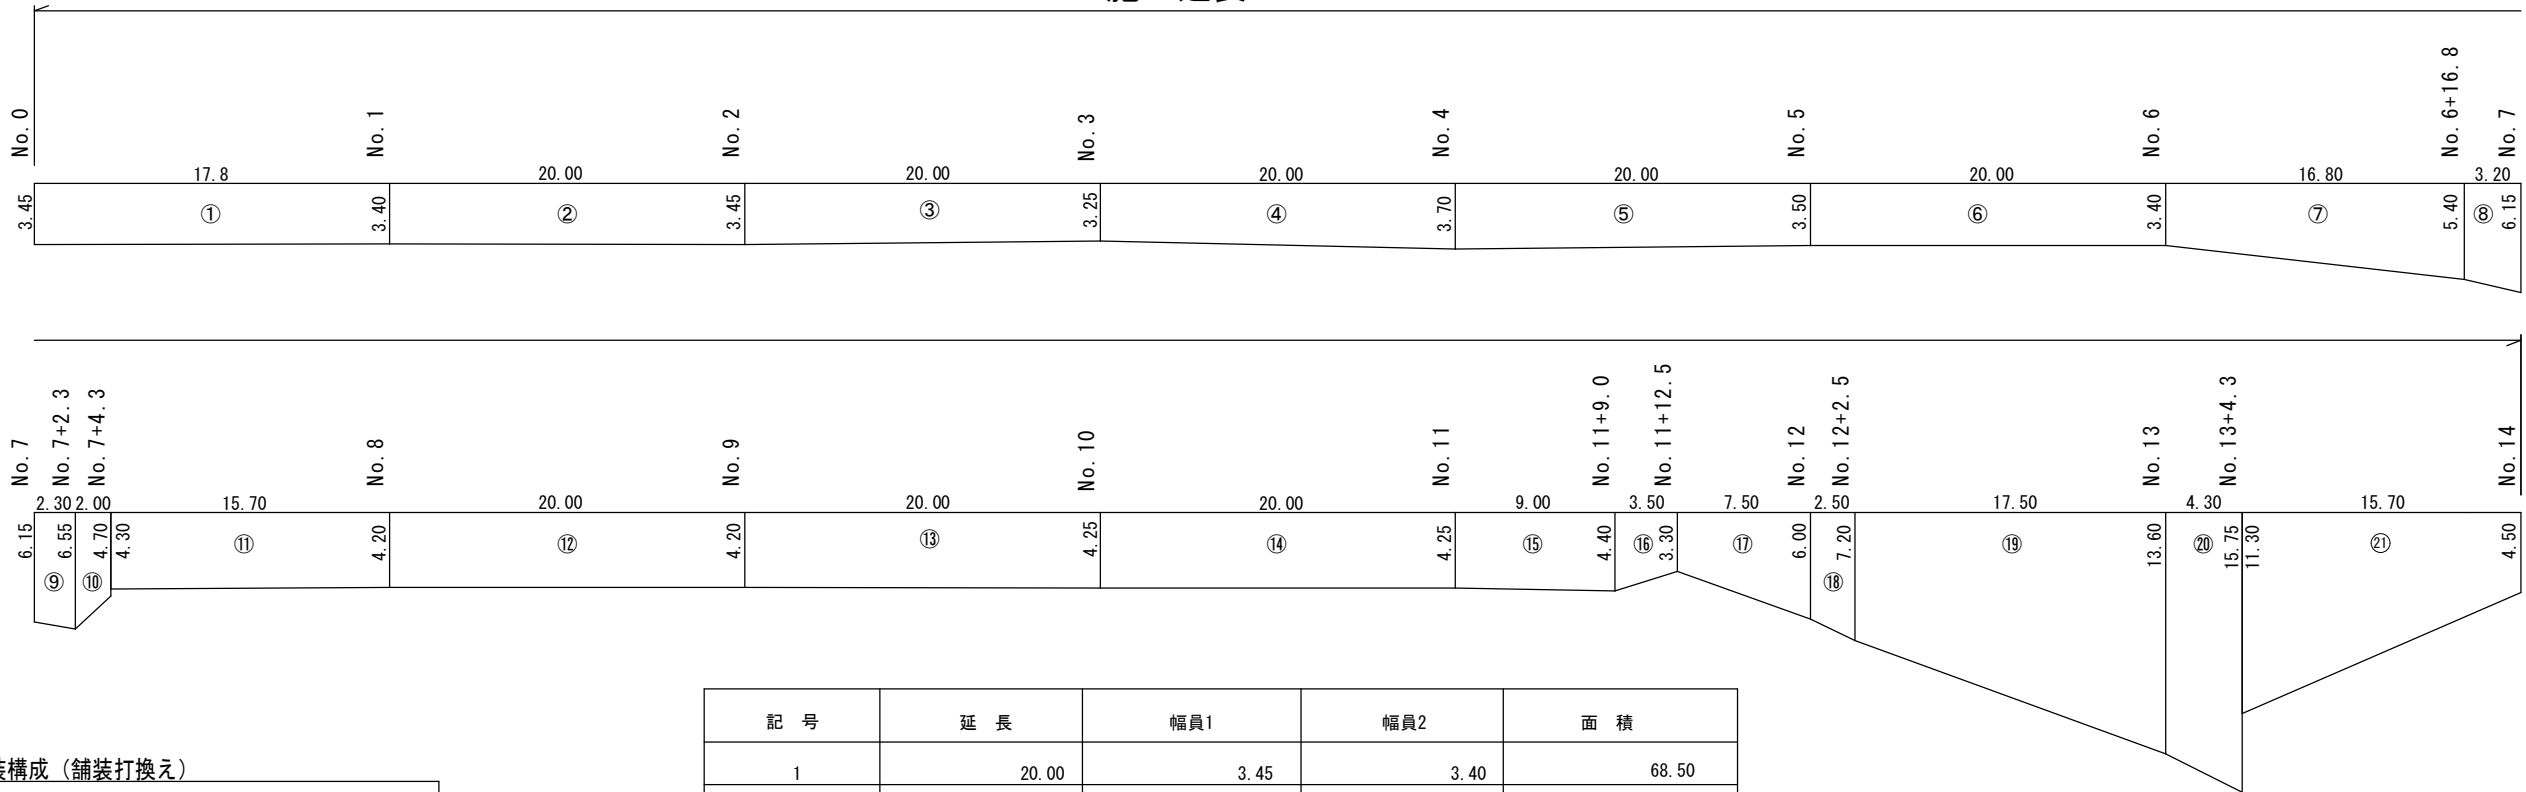

舗装構成（舗装打換え）

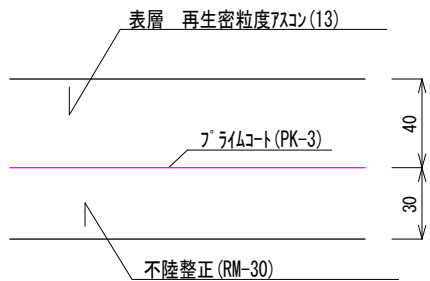

数量総括表

工 種	規 格	単 位	数 量
舗装版切断	t=4cm	m	8.00
舗装版破碎	t=4cm	m2	1325.9
殻運搬処理	As殻	m3	53.0
殻運搬処理	建設汚泥	m3	0.007
不陸整正	補足材 t=3cm	m2	1325.9
表層工(再生密粒度As)	t=4cm, 3.0m<b	m2	1325.9
区画線（外側線）	W=15cm	m	266.6

記 号	延 長	幅員1	幅員2	面 積
1	20.00	3.45	3.40	68.50
2	20.00	3.40	3.45	68.50
3	20.00	3.45	3.25	67.00
4	20.00	3.25	3.70	69.50
5	20.00	3.70	3.50	72.00
6	20.00	3.50	3.40	69.00
7	16.80	3.40	5.40	73.92
8	3.20	5.40	6.15	18.48
9	2.30	6.15	6.55	14.61
10	2.00	6.55	4.70	11.25
11	15.70	4.30	4.20	66.73
12	20.00	4.20	4.20	84.00
13	20.00	4.20	4.25	84.50
14	20.00	4.25	4.25	85.00
15	9.00	4.25	4.40	38.93
16	3.50	4.40	3.30	13.48
17	7.50	3.30	6.00	34.88
18	2.50	6.00	7.20	16.50
19	17.50	7.20	13.60	182.00
20	4.30	13.60	15.75	63.10
21	15.70	11.30	4.50	124.03
合 計				1325.91

図 面 の 名 称		図面番号
展開図		1 / 1
工事名称	令和8年度 下山田・湯吸線舗装補修工事	
工事種別	舗装補修工事	
工事箇所	吉野川市川島町山田	
所属年度	令和8年度	
吉 野 川 市 役 所		