
下水道管仮設配管図-1/2

市道　山路３号線

（φ75WED(2層管)）


注）既設下水道管の位置・土被りの確認のため試掘を実施すること。
注）高密度ポリエチレン管(WED二層管SDR13.6)とすること。

平面図 S=1:100

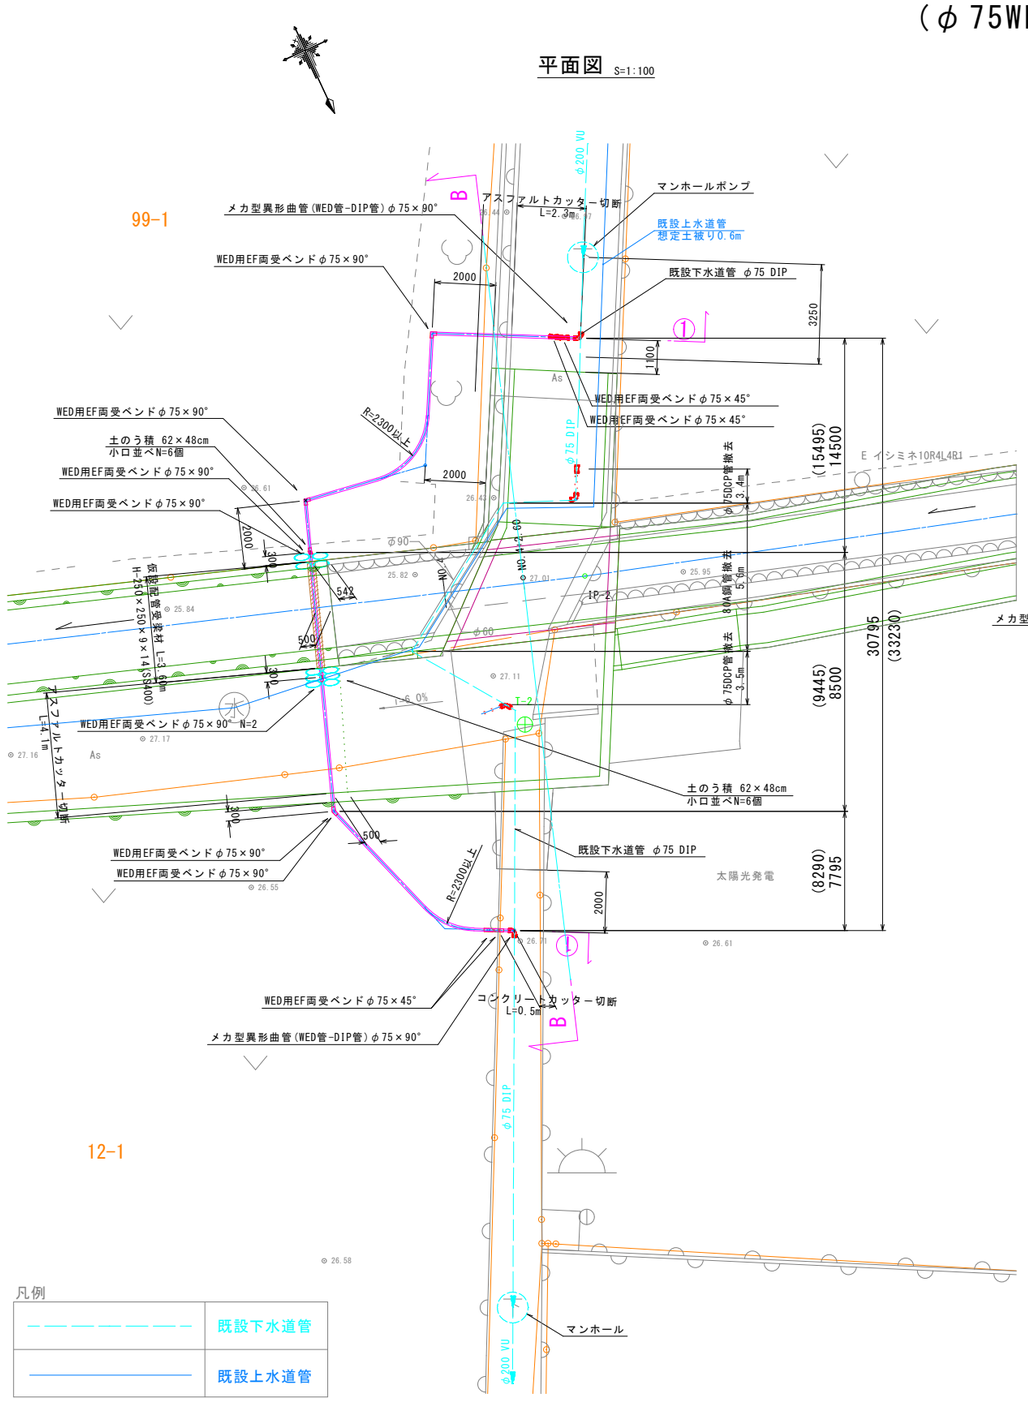


①－① 断面図

S=1:100

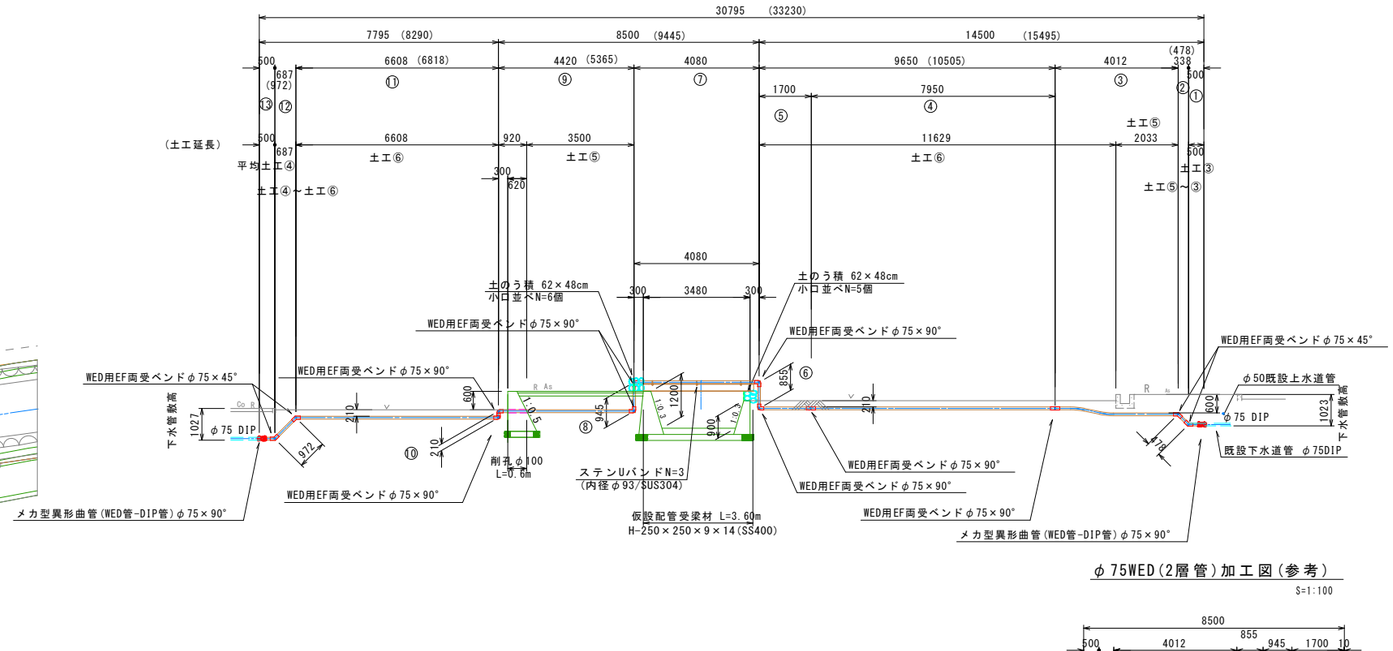


B-B 断面図

NO.4+2.60 付近
S=1:100

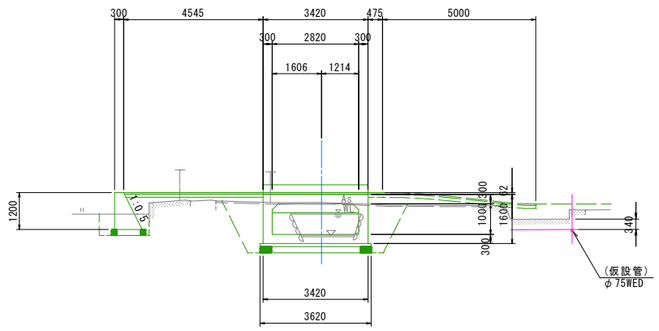

φ75WED(2層管)加工図(参考)

S=1:100

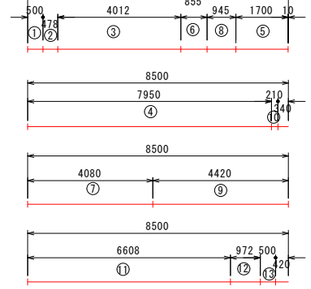

(φ75WED(2層管))



凡例

― ― ― ― ― ― ― ―	既設下水道管
――――――――	既設上水道管

市道　山路３号線

所属年度	令和8年度	図面番号／図面数量	1 / 2
図　名	下水道管仮設配管図-1/2	尺度	1 / 100
名　称	令和８年度 学島川改修工事に伴う下水道管仮設工事		
施工箇所	吉野川市 山川町 流、山路		
事業名称			吉野川市

下水道管仮設配管図-2/2

市道　山路３号線


仮 設 土 工 標 準 図

S=1/20

市 道（As）部

土工③(敷土被り h=1023)


素 掘 部

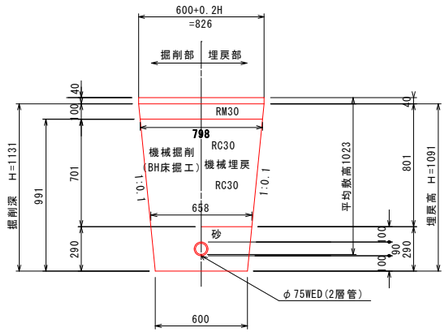

市 道（As）部

土工⑤(敷土被り h=682)


素 掘 部

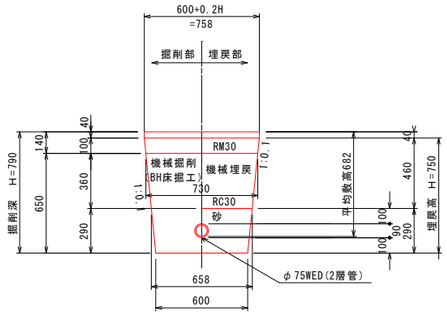

市 道（Co）部

土工④(敷土被り h=1027)


素 掘 部

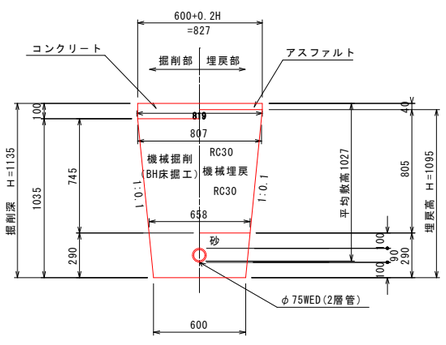

耕 作 部


土工⑥(敷土被り h=210)

素 掘 部

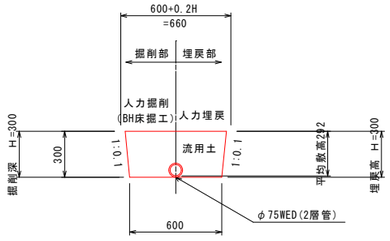


河 川 内 添 架

S=1/10

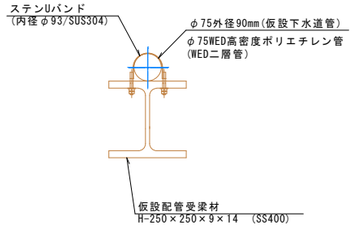

土 間 コ ン ク リ ー ト


S=1:20

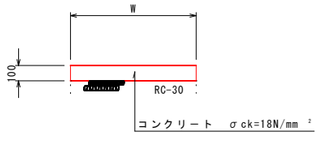

舗 装 復 旧


S=1:20

アスファルト仮舗装

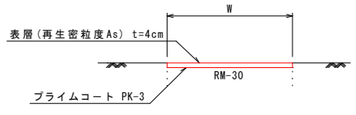

変化点位置設置図

S=1:100

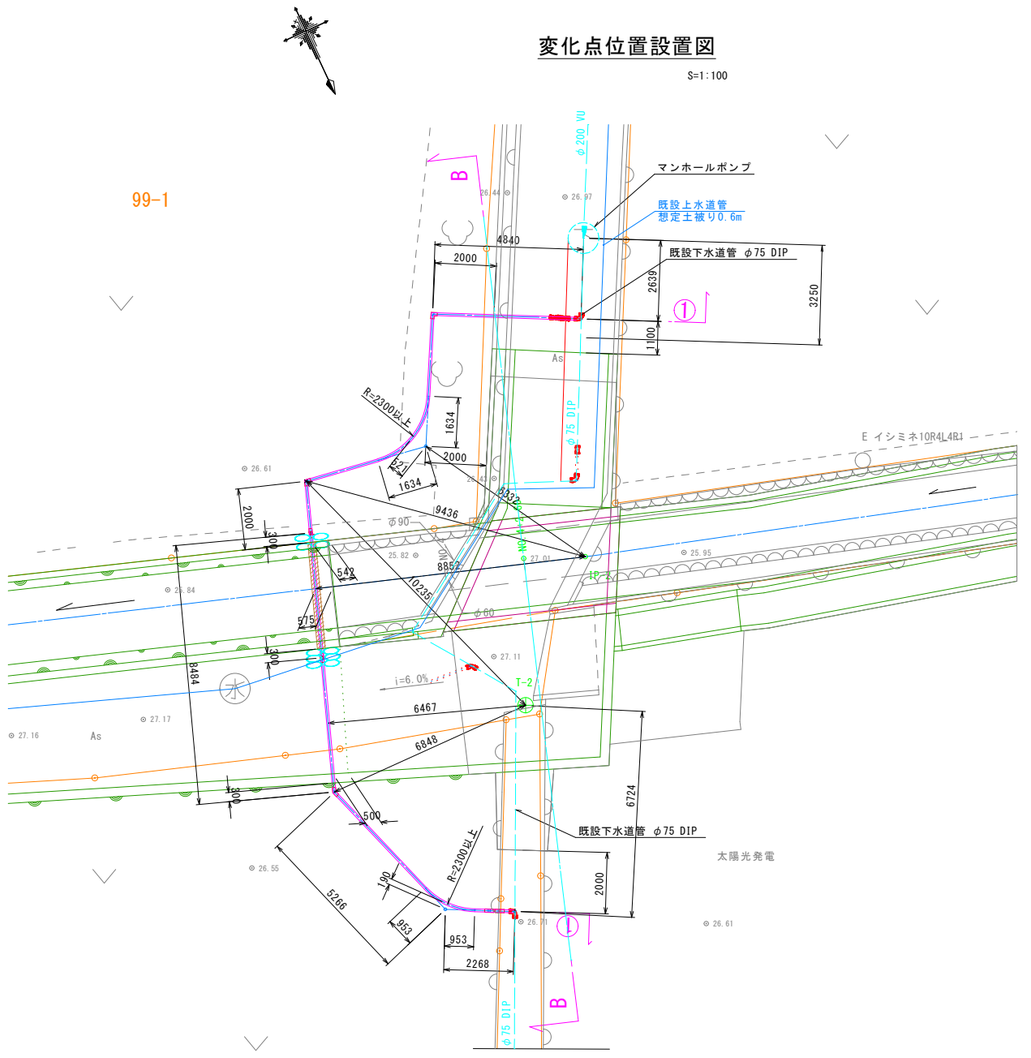

市道　山路３号線			
所属年度	令和8年度	図面番号／図面数量	2 / 2
図　名	下水道管仮設配管図-2/2	尺度	図 示
名　称	令和８年度 学島川改修工事に伴う下水道管仮設工事		
施工箇所	吉野川市 山川町 流、山路		
事業名称			吉野川市